
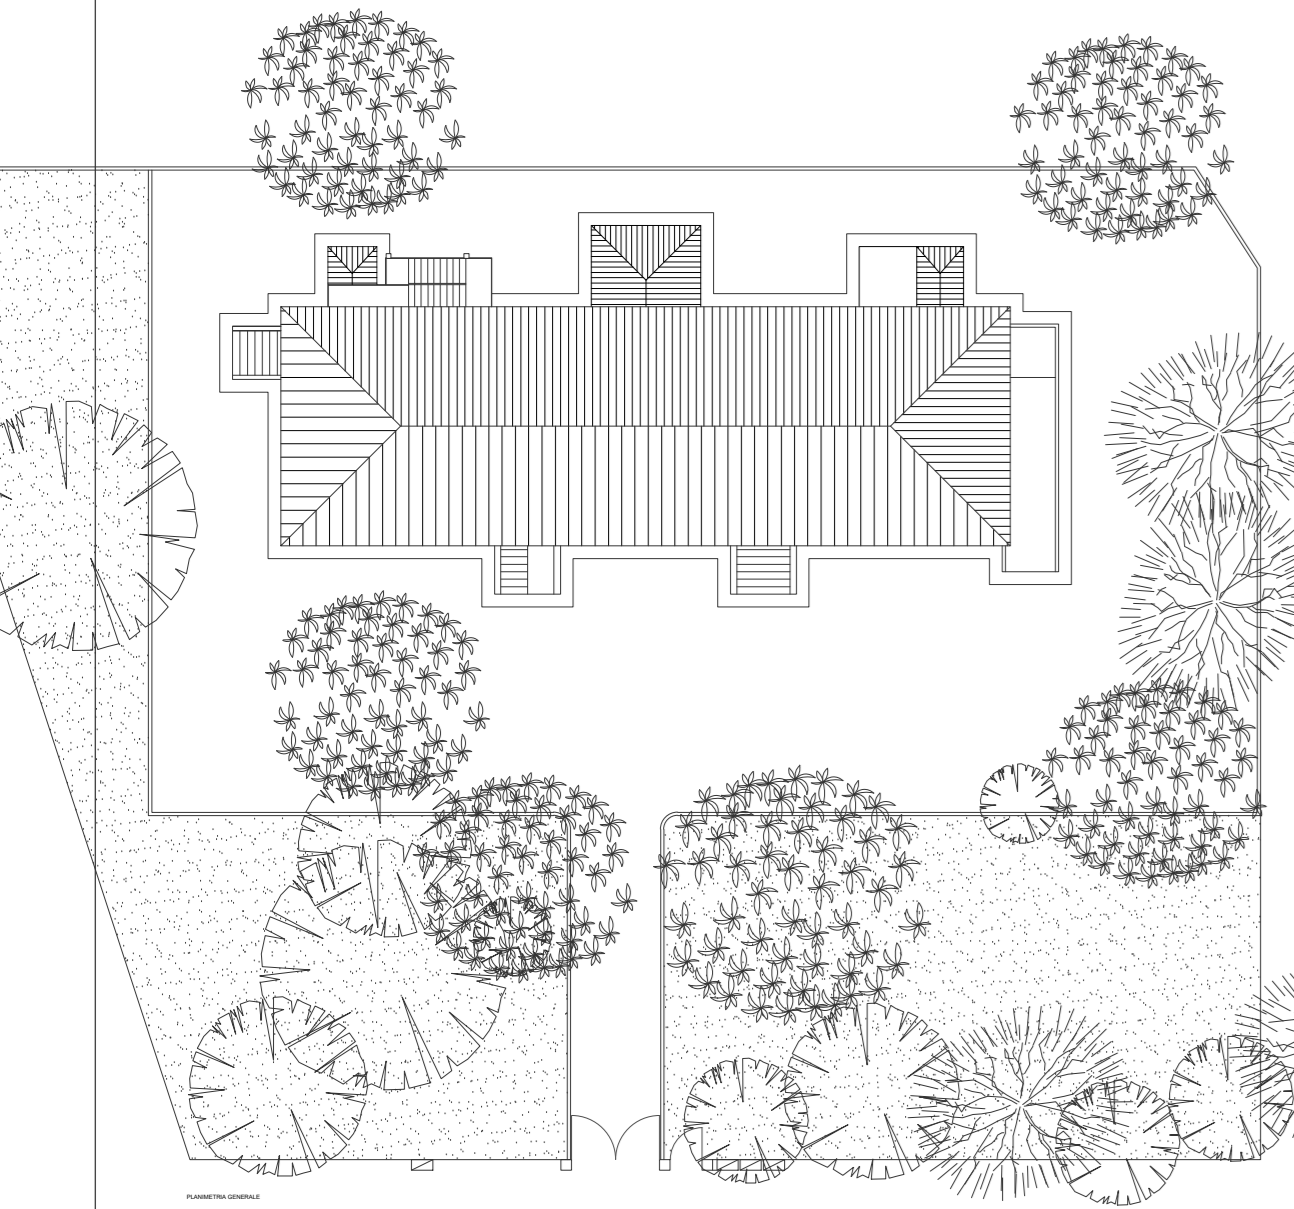


COMUNE DI SALA BOLOGNESE  
PROVINCIA DI BOLOGNA

EX SCUOLA BAGNO DI PIANO  
VIA PALAZZAZZO N.22 LOC. BAGNO DI PIANO


STATO DI FATTO  
(pianta, prospetti, sezioni)

KEY MAP

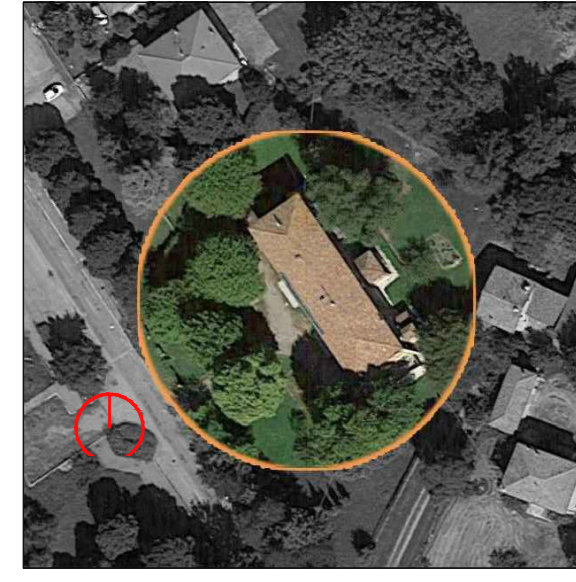


00 PLANIMETRIA GENERALE  
scala 1:300

STATO DI FATTO - PIANTA PIANO RIALZATO  
SCALA 1:100

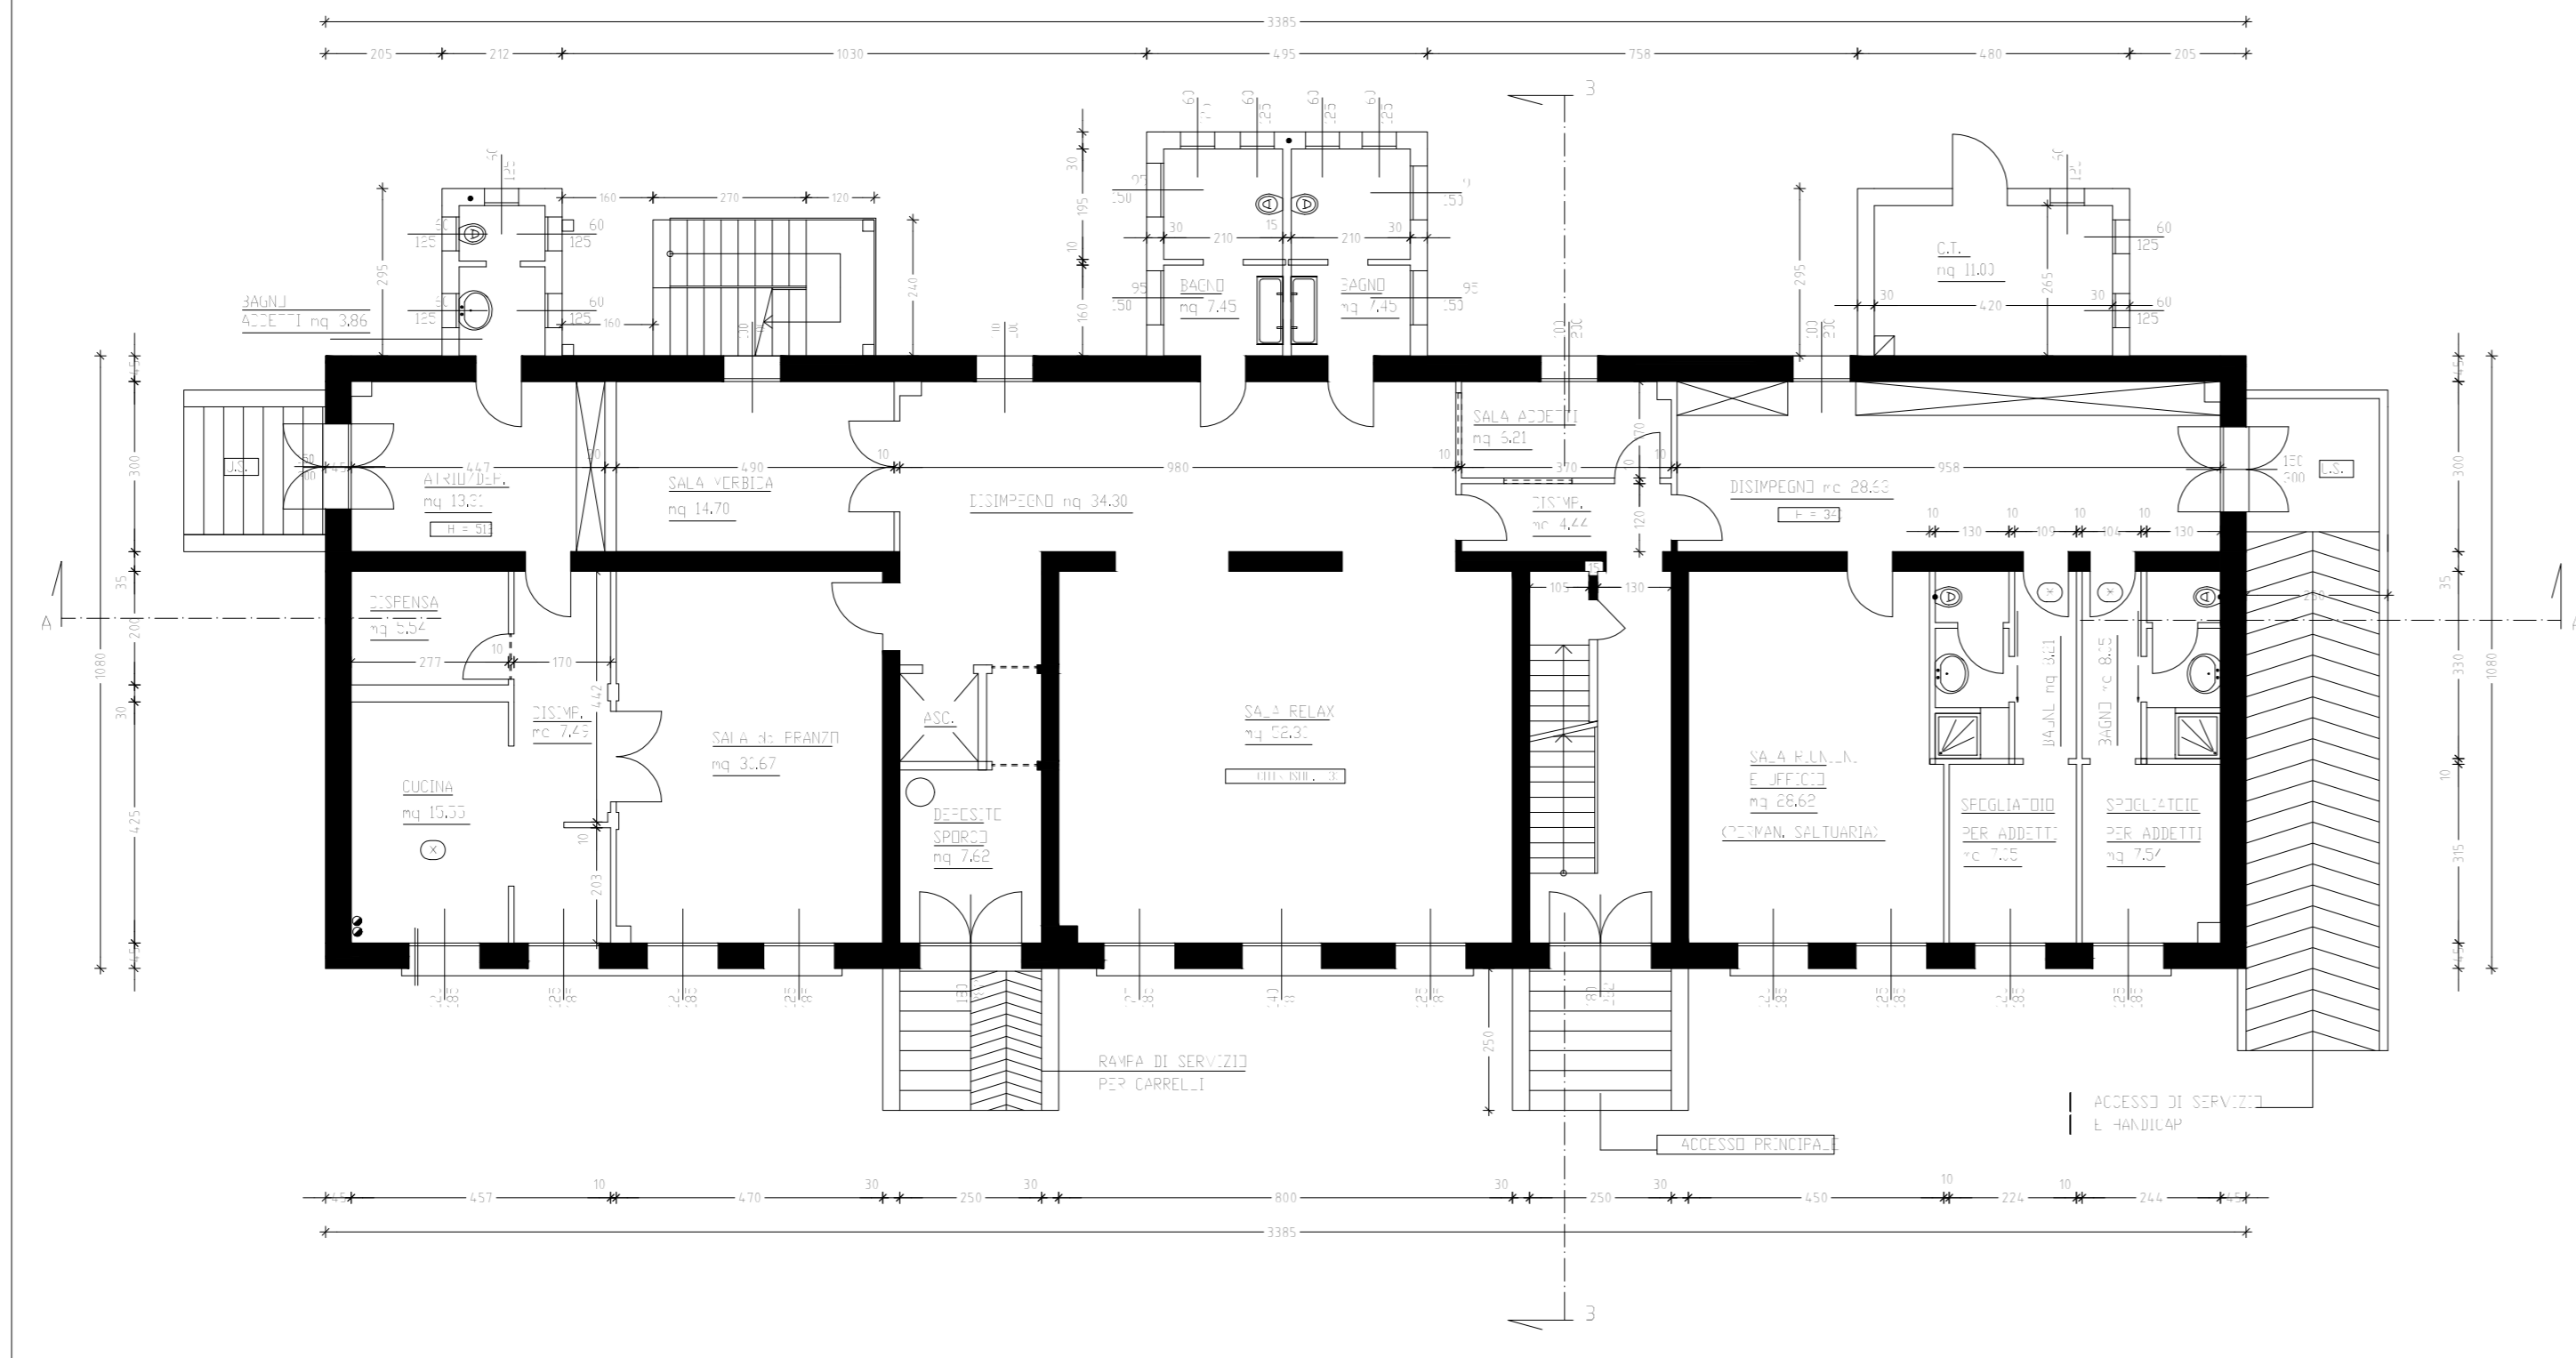


STATO DI FATTO - PIANTA PIANO PRIMO  
SCALA 1:100

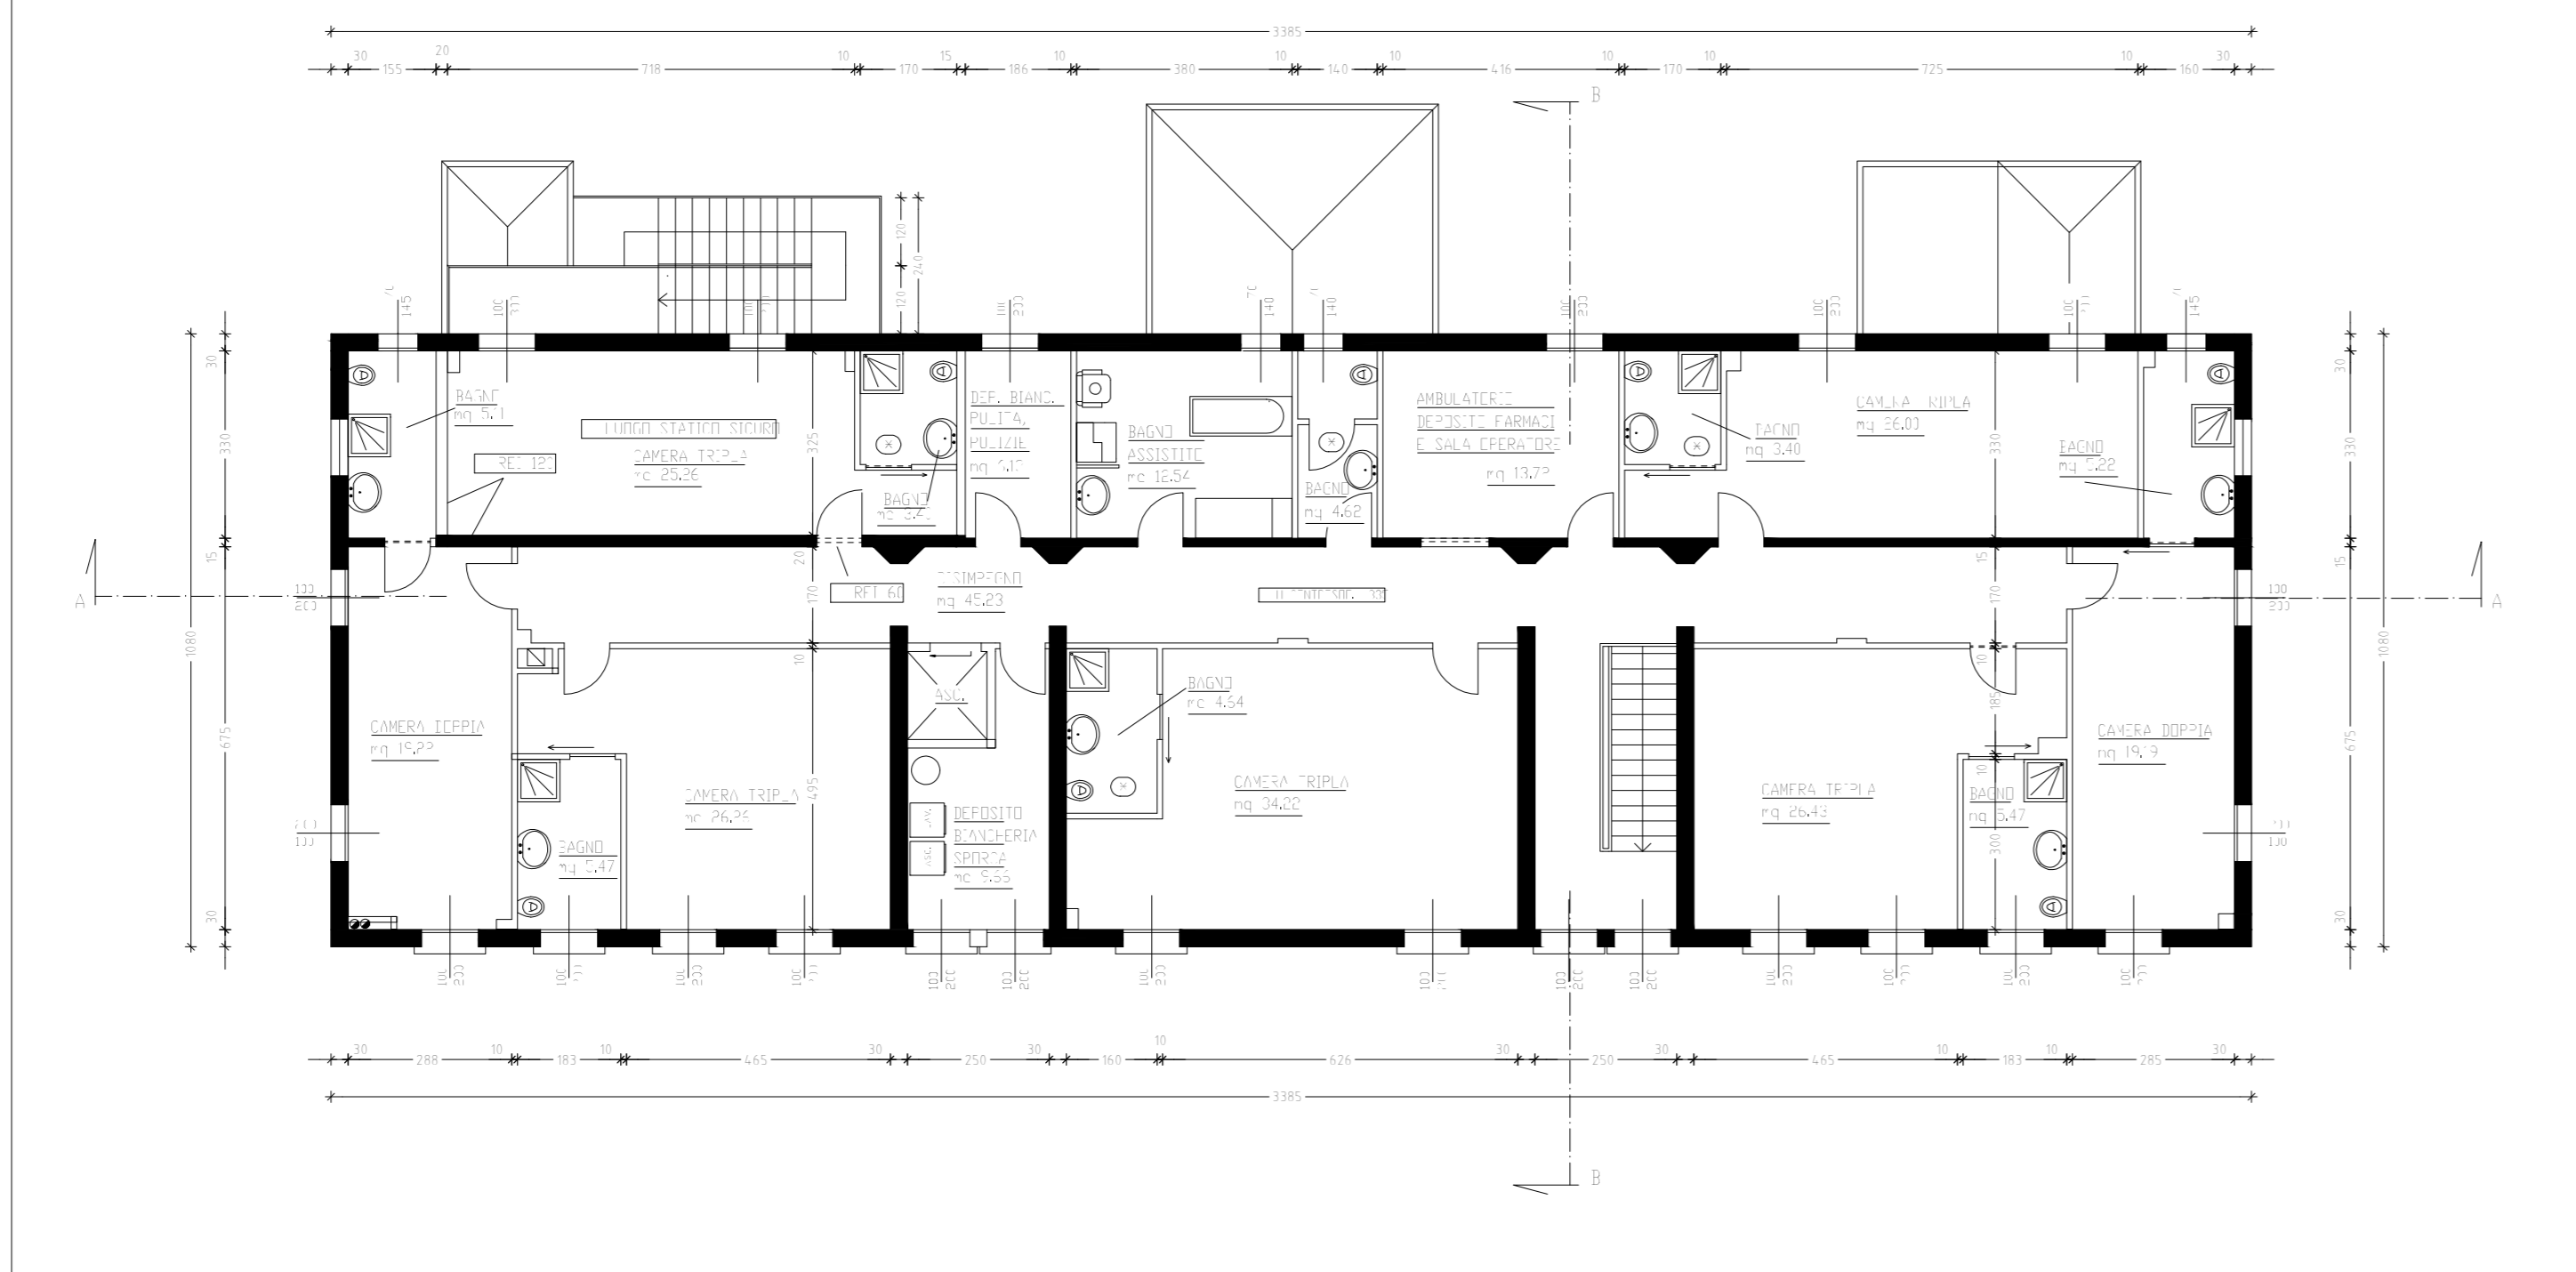


STATO DI FATTO - SEZIONE A-A  
SCALA 1:100




STATO DI FATTO - SEZIONE B-B  
SCALA 1:100

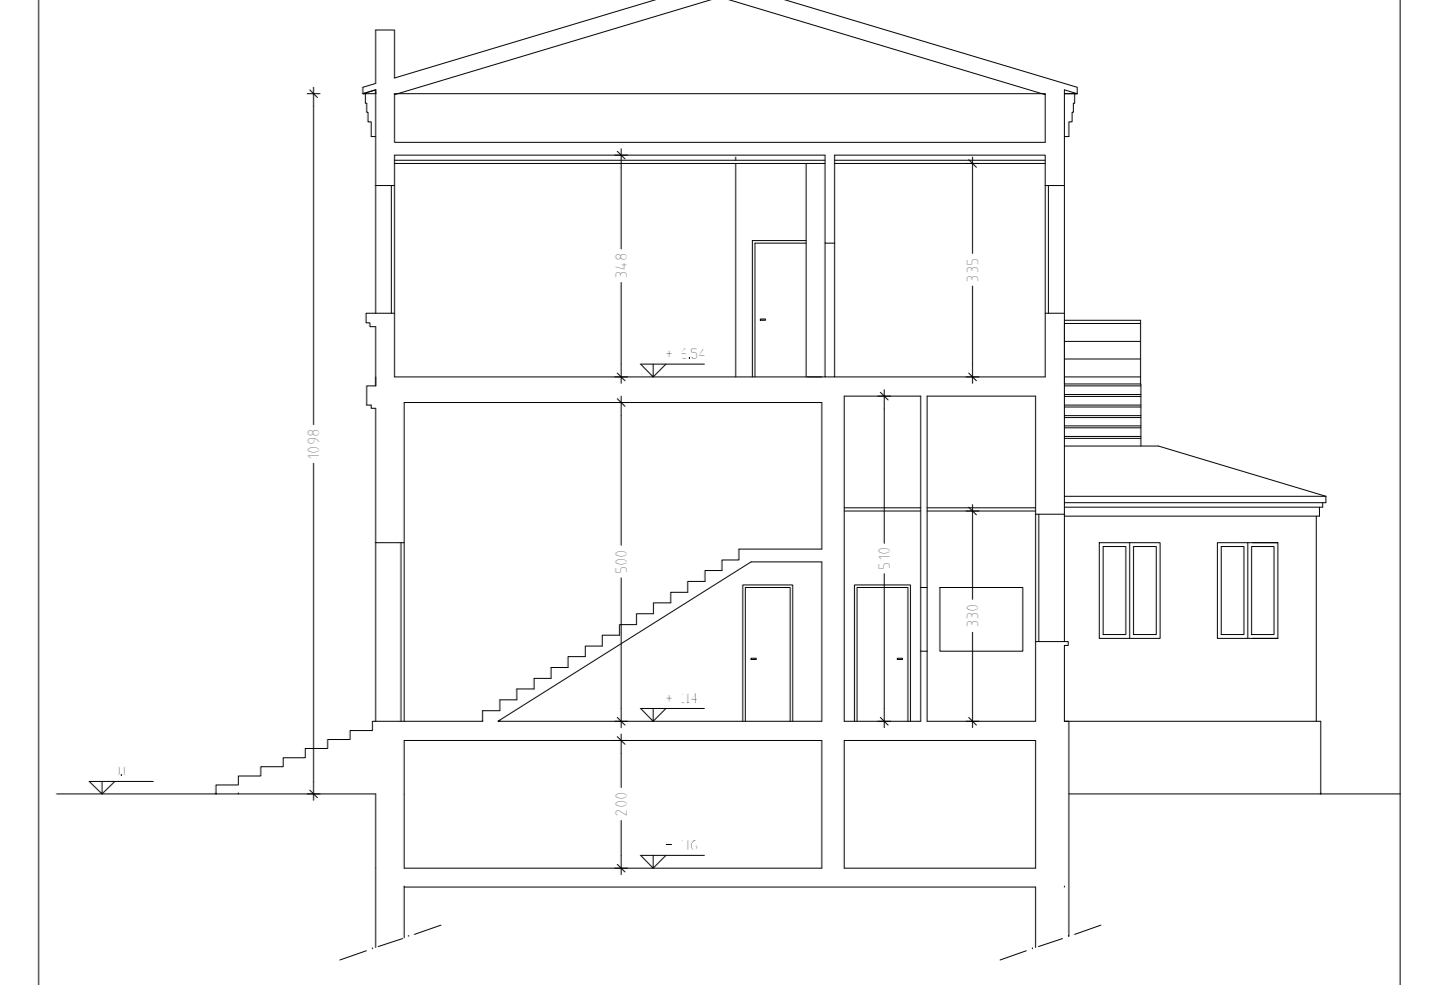


STATO DI FATTO - PROSPETTO EST  
SCALA 1:100

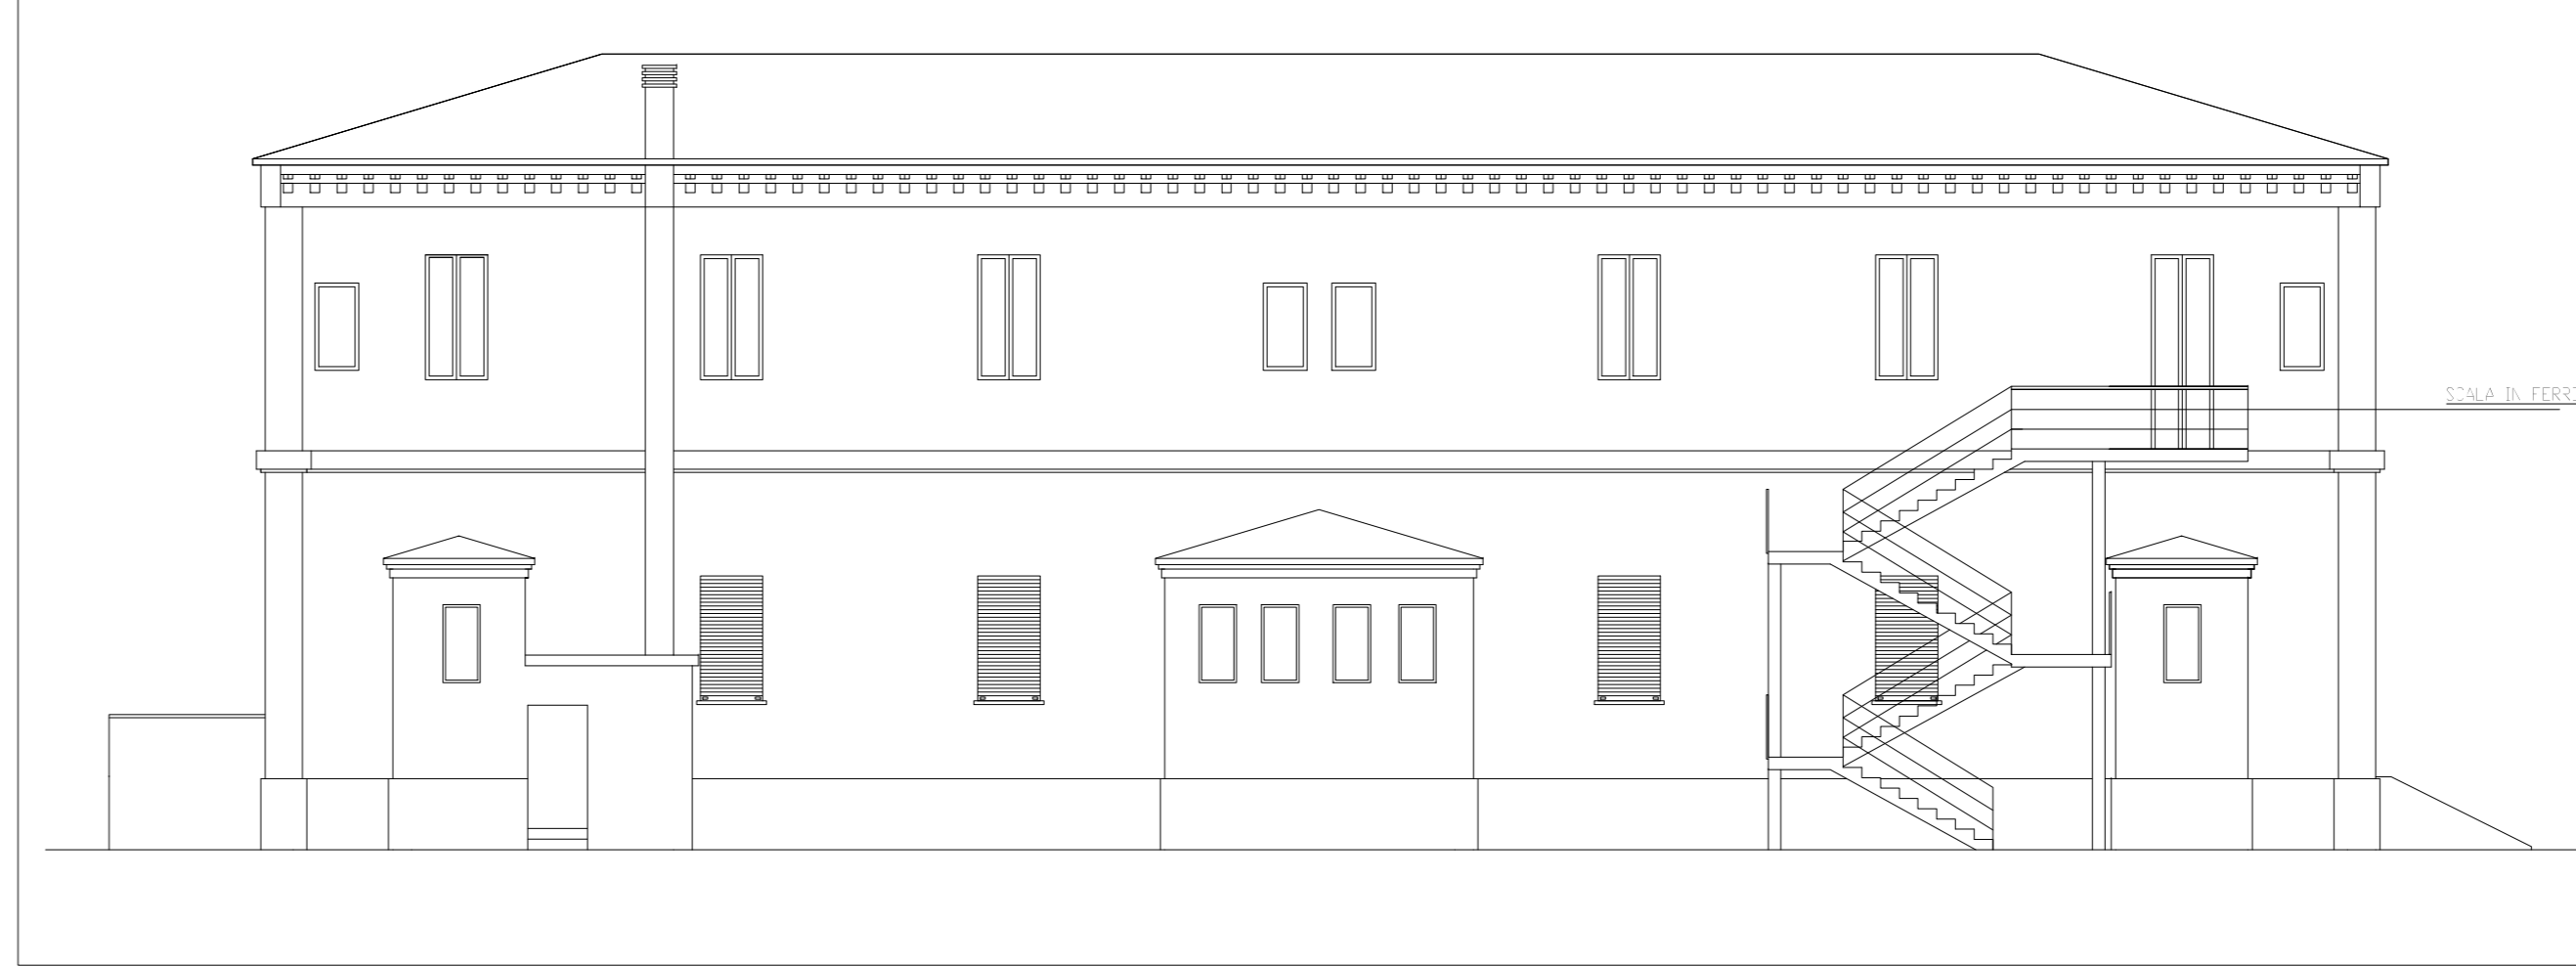

STATO DI FATTO - PROSPETTO NORD  
SCALA 1:100

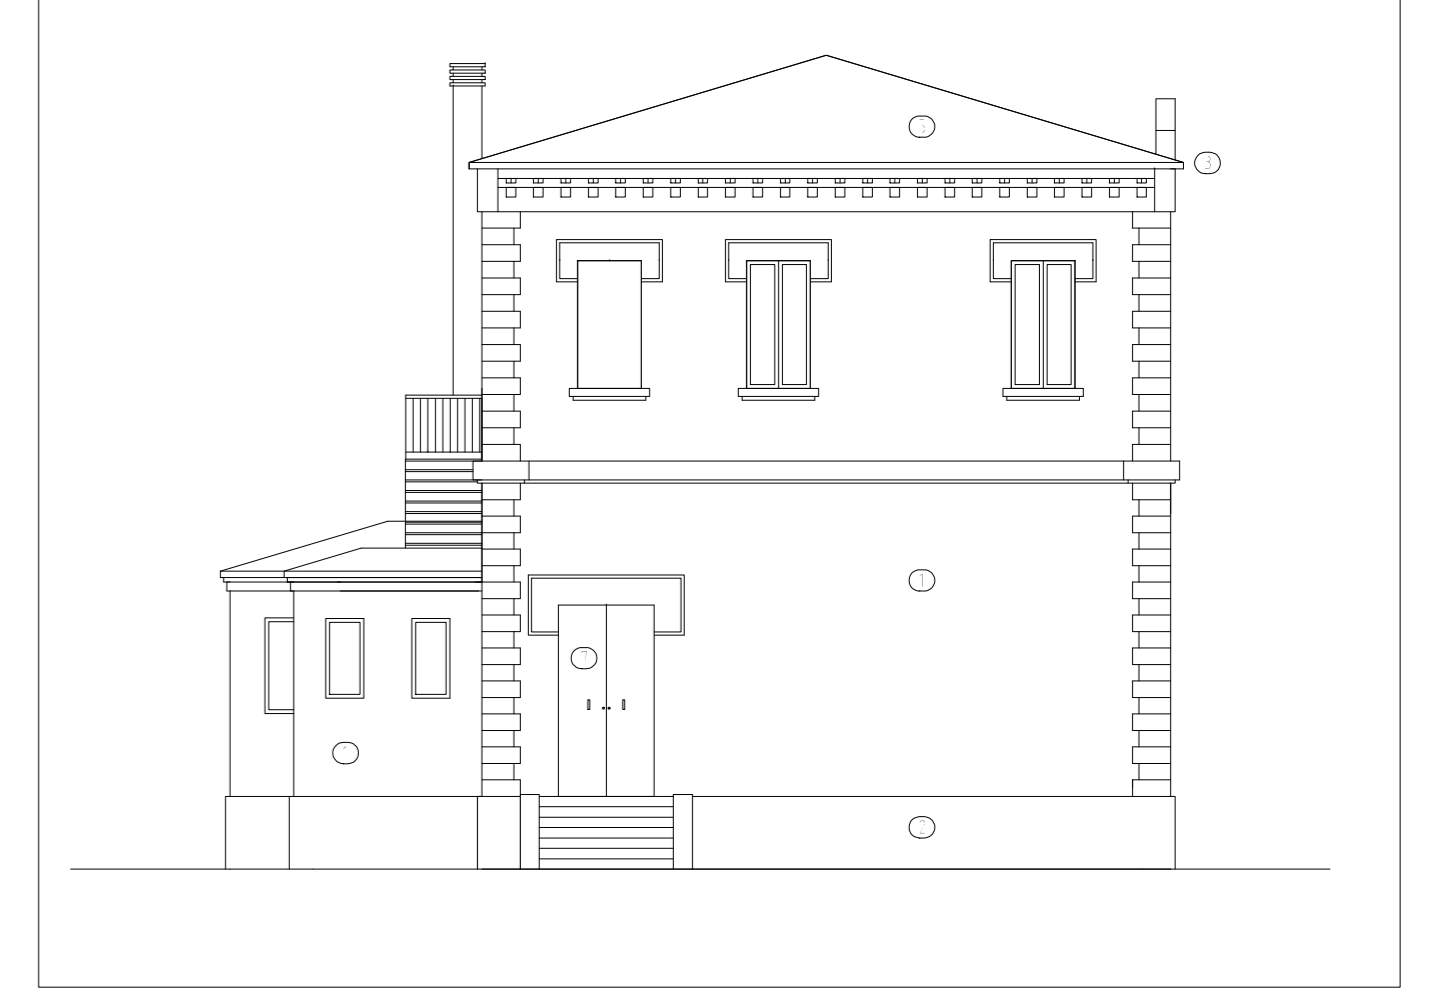

STATO DI FATTO - PROSPETTO OVEST  
SCALA 1:100

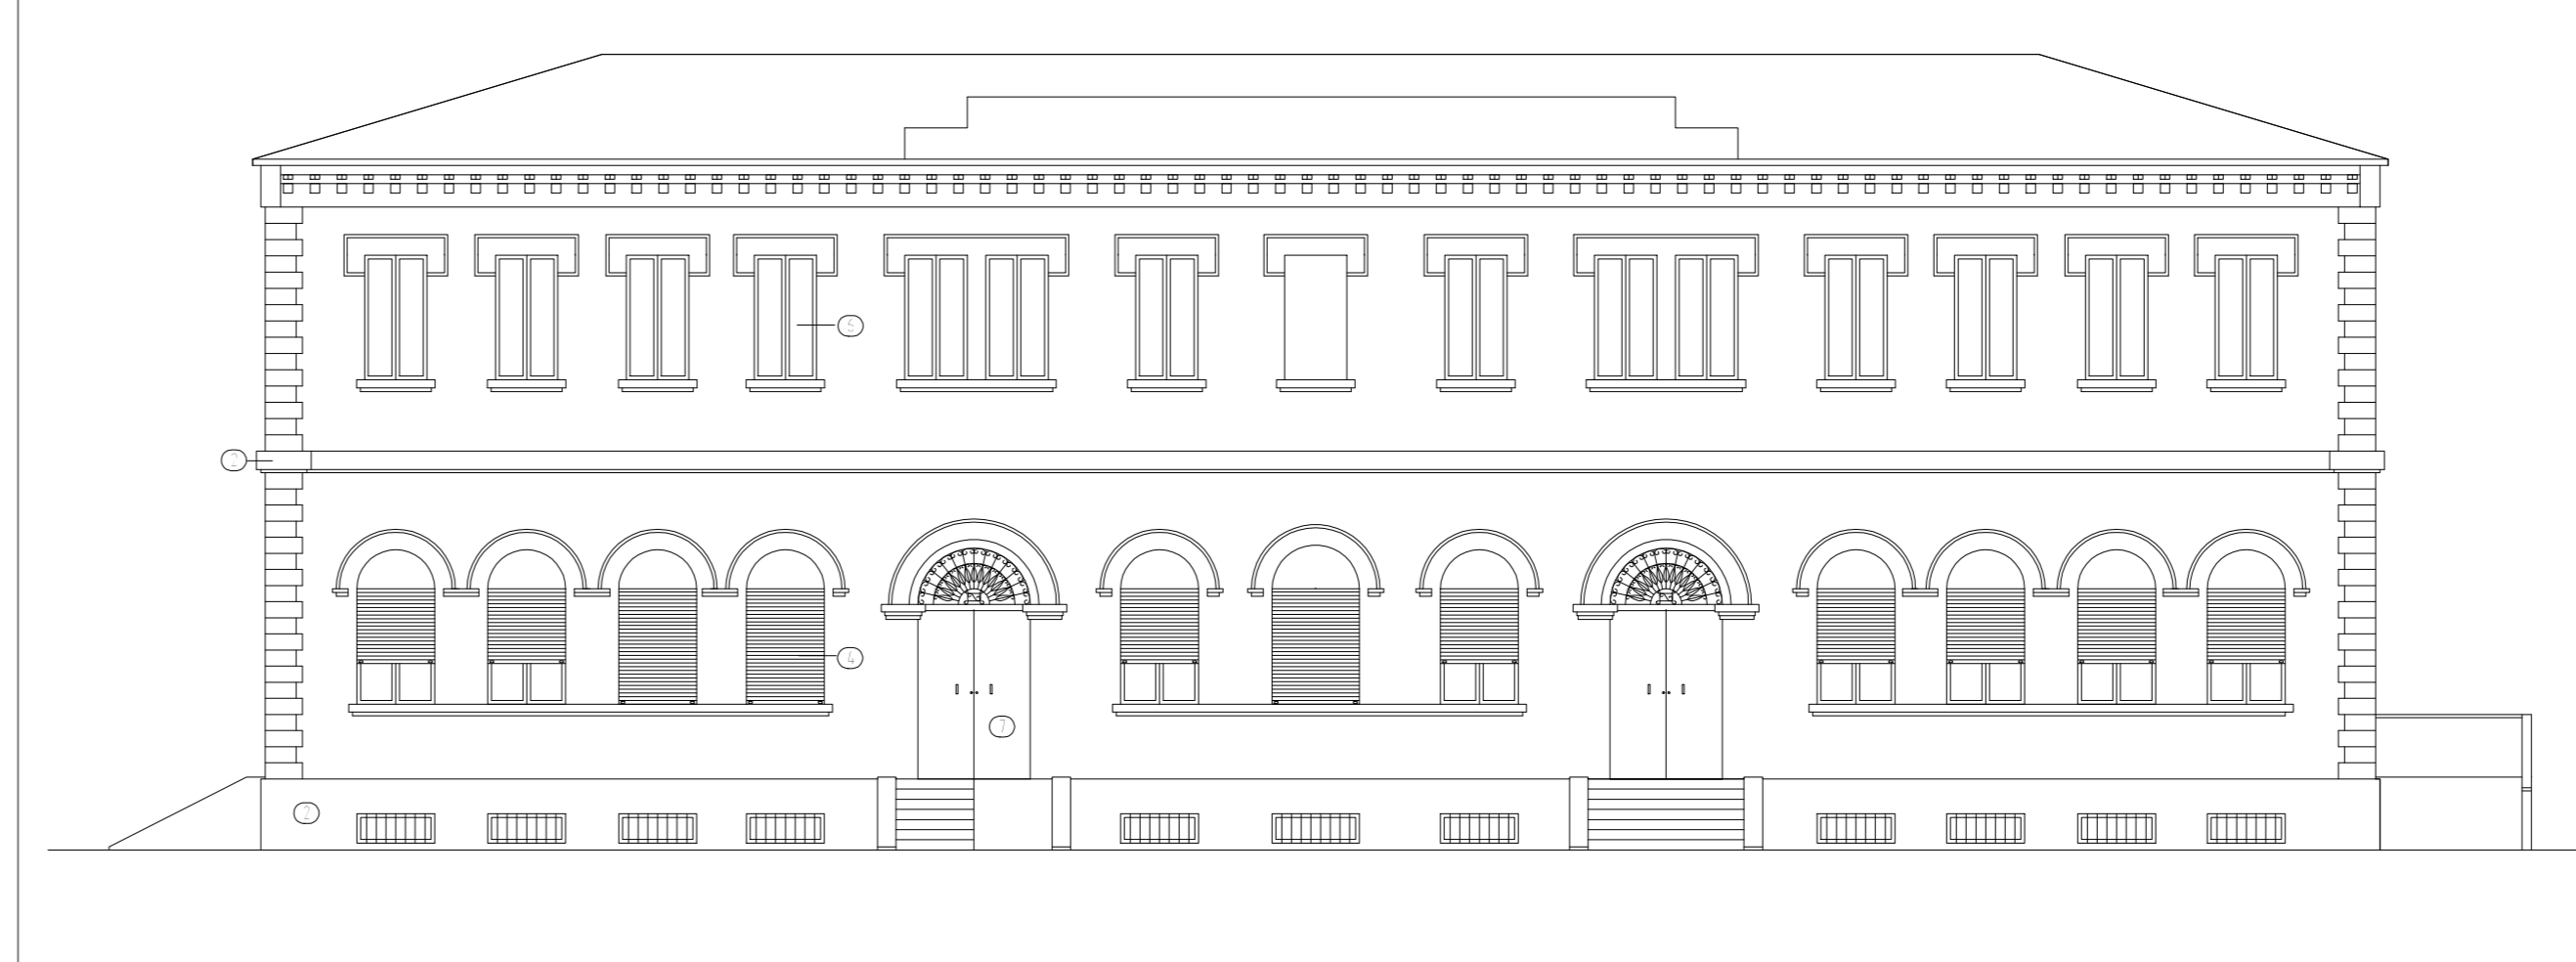

STATO DI FATTO - PROSPETTO SUD  
SCALA 1:100

