

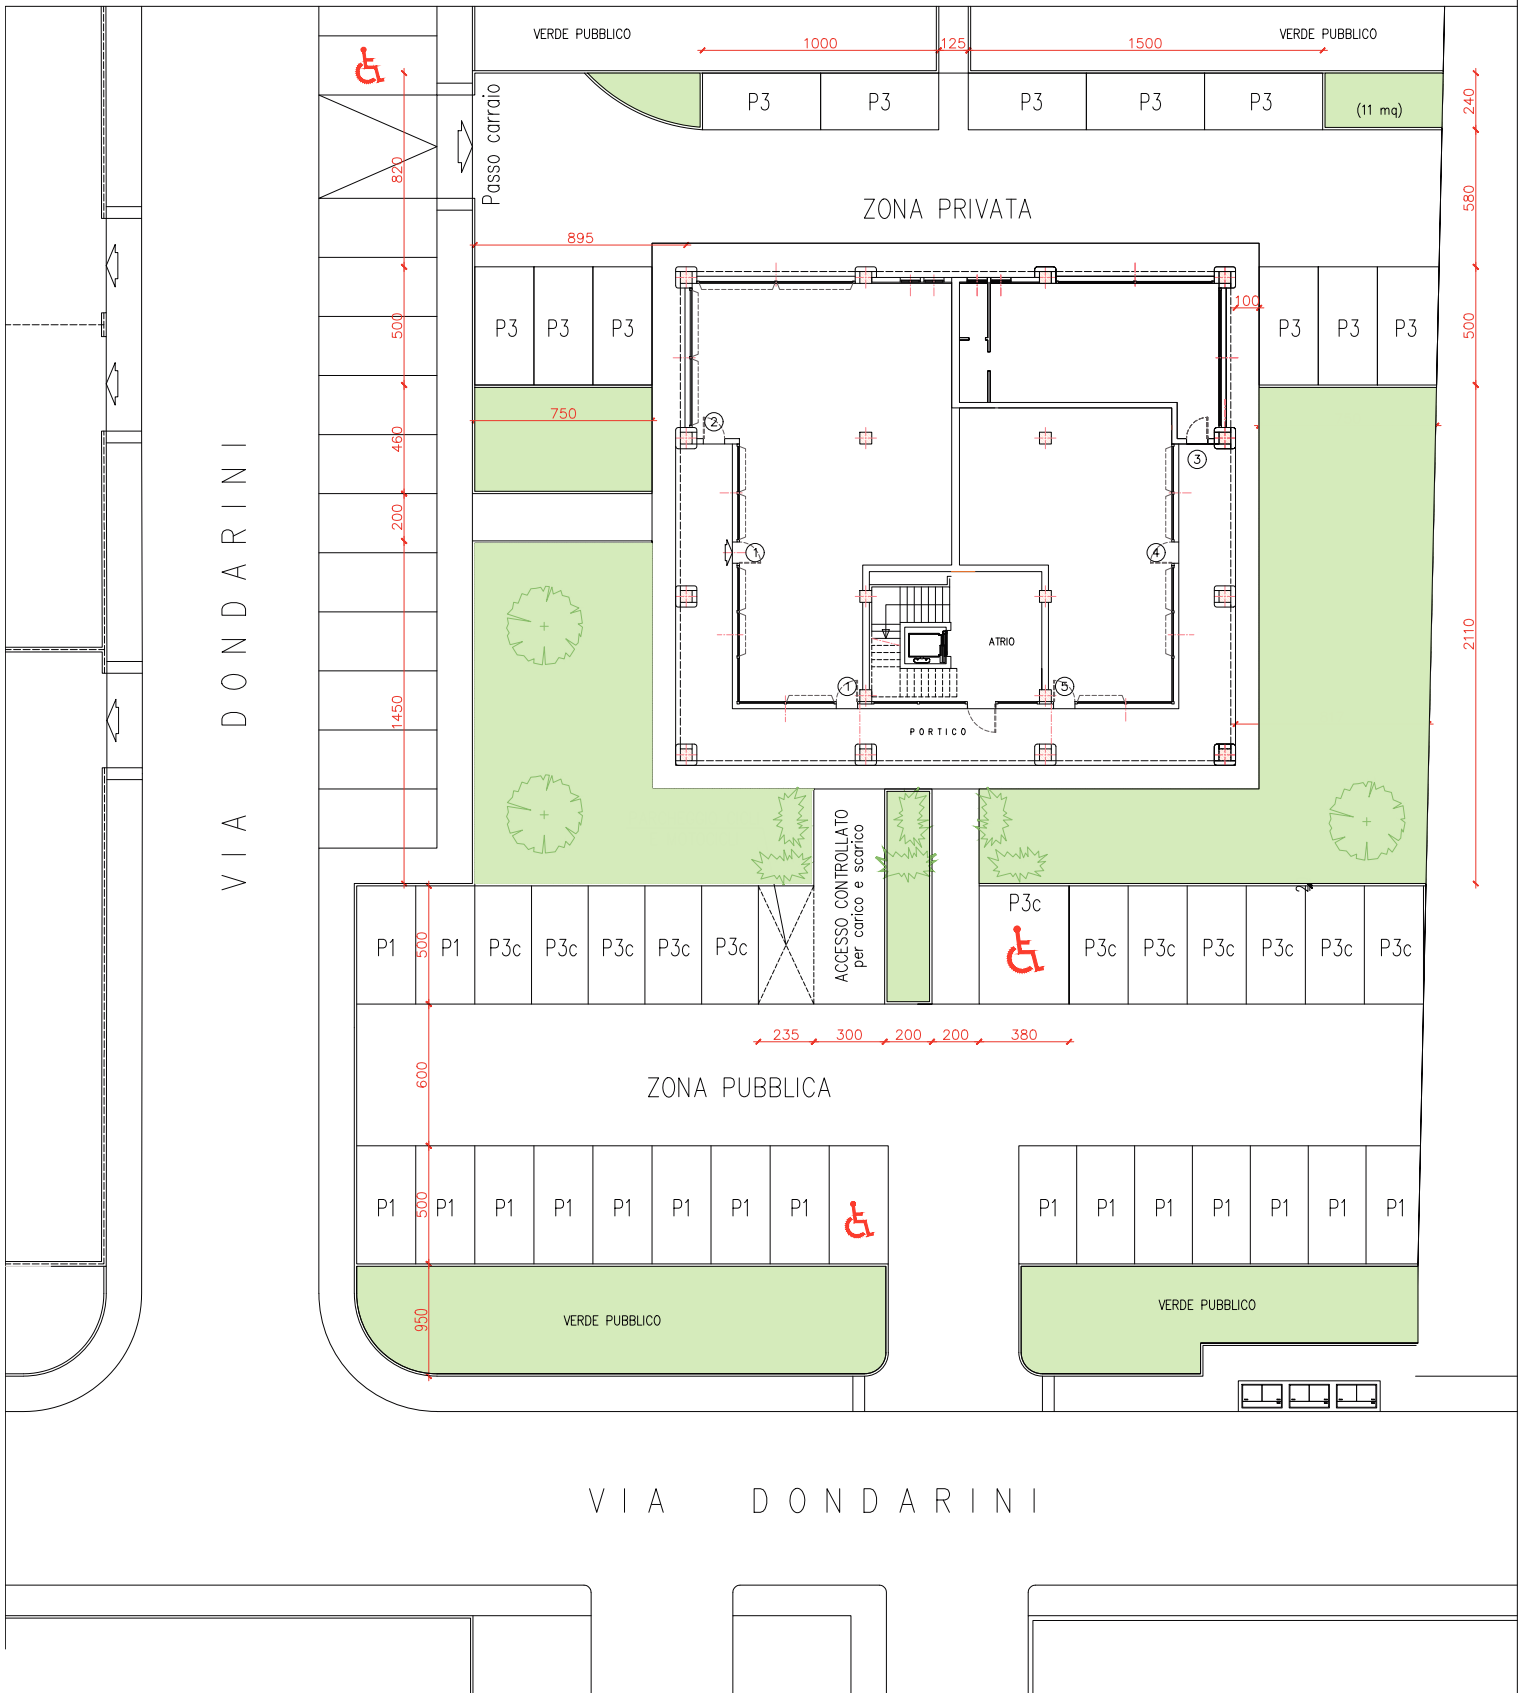


PLANIMETRIA PIANO TERRA scala 1:100

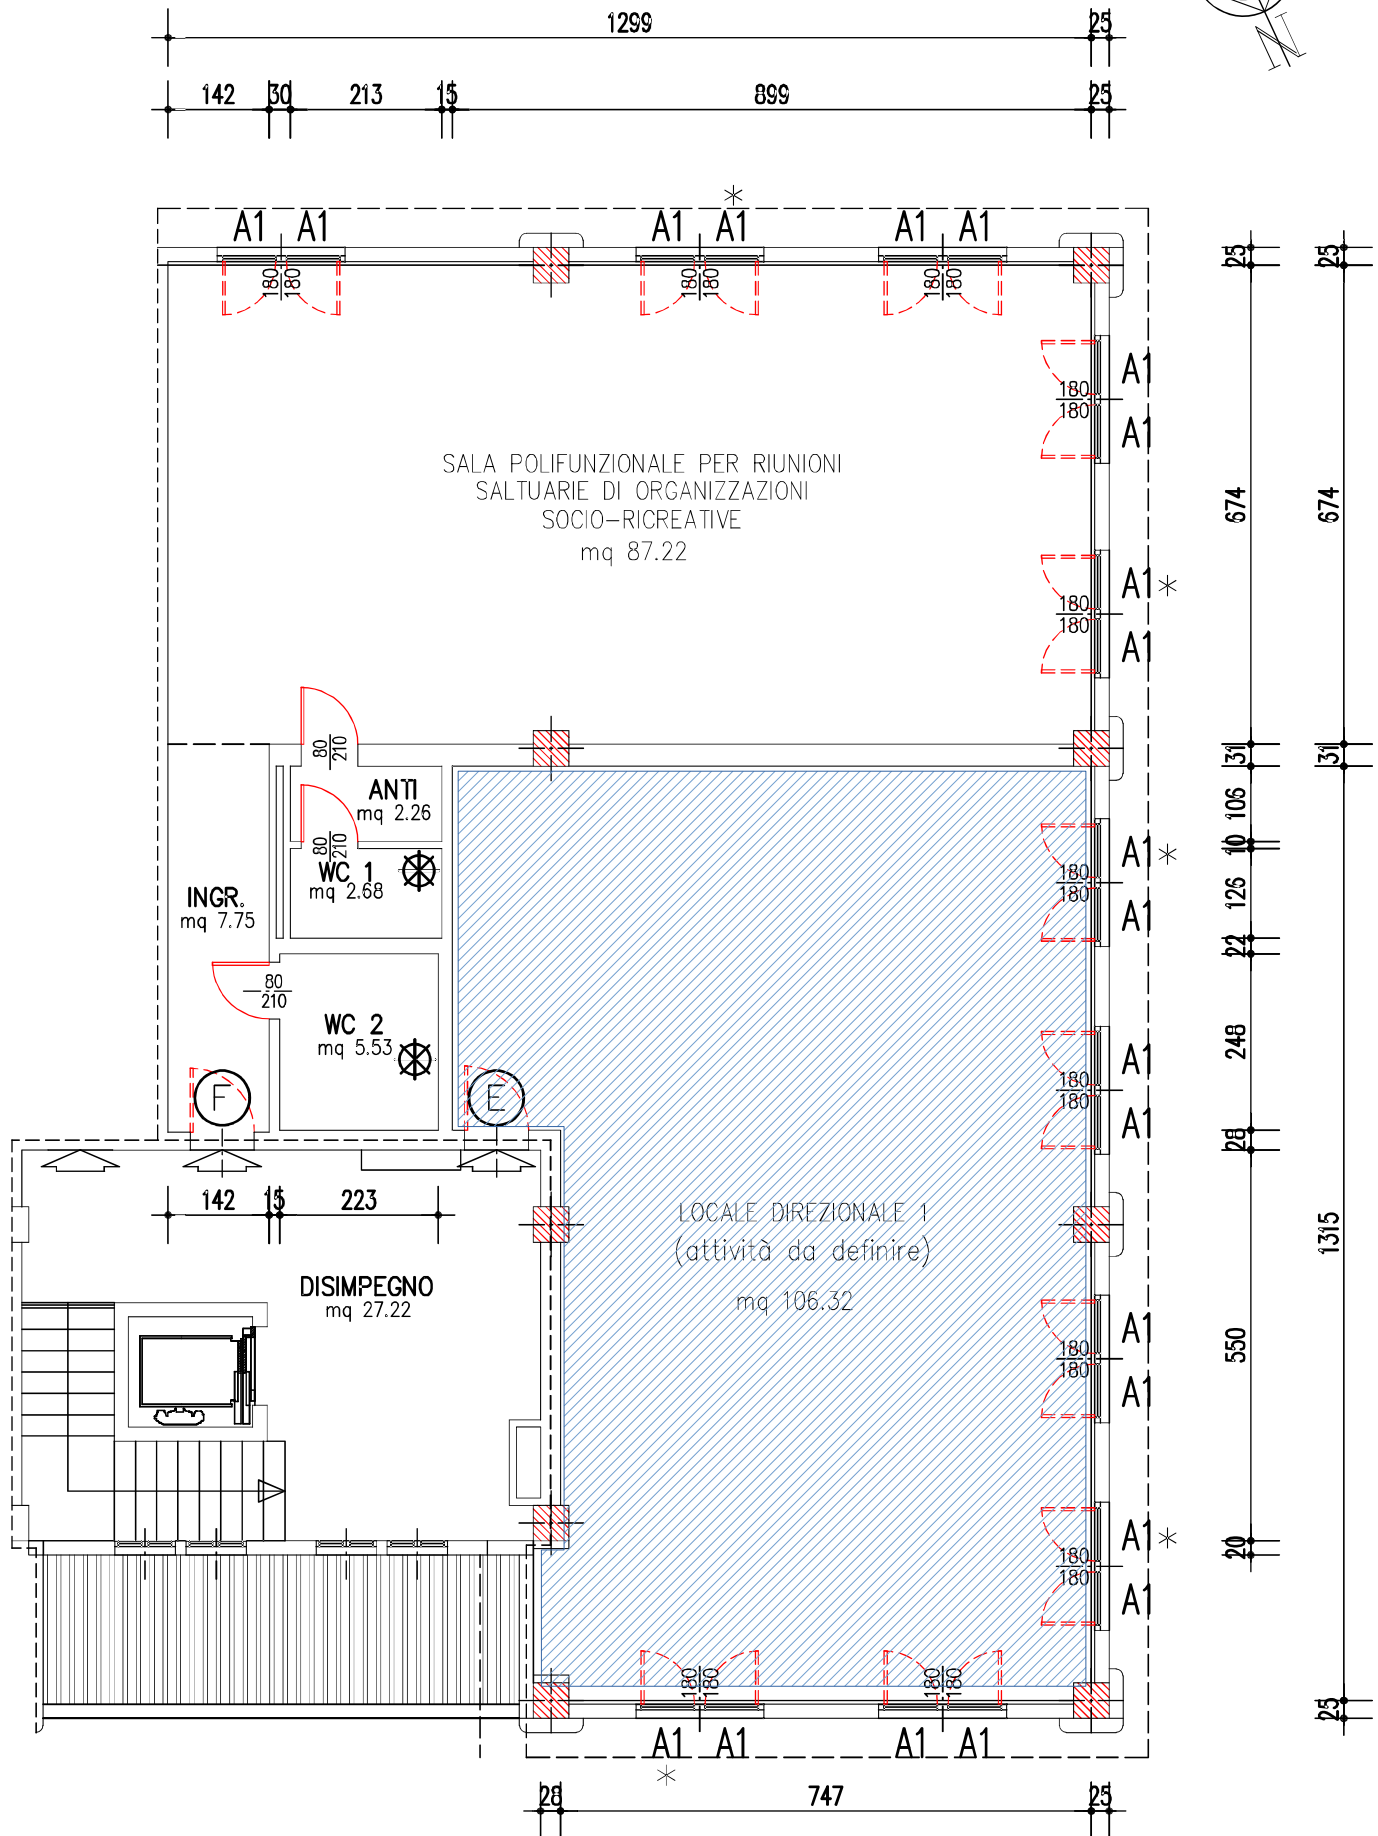

Pianta Piano Primo

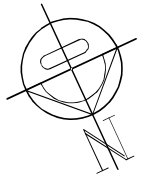

ELABORATO PLANIMETRICO

Compilato da:
Tomesani Denis

Iscritto all'albo:
Geometri

Prov. **Bologna** N. **4286**

Agenzia delle Entrate
CATASTO FABBRICATI
Ufficio Provinciale di
Bologna

Comune di **Sala Bolognese**

Sezione: Foglio: **38** Particella: **366**


Protocollo n. del

Tipo Mappale n. del

Dimostrazione grafica dei subalterni


Scala 1 : **500**

Mappale 365

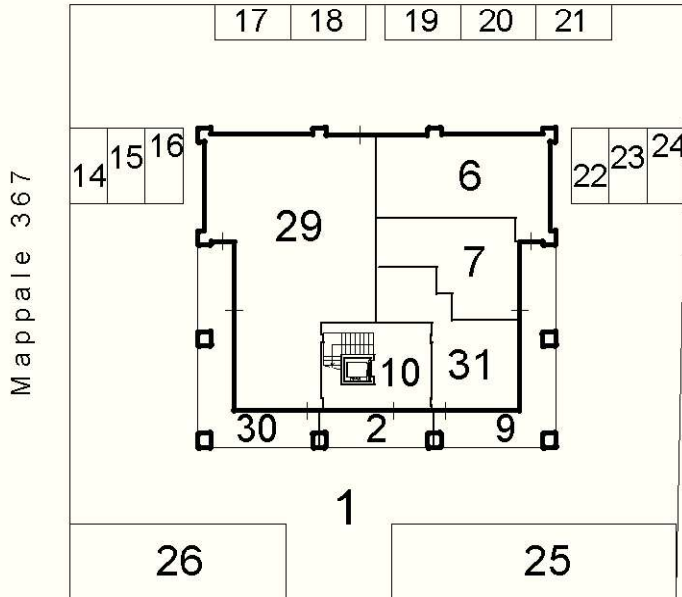

via Dondarini

PIANO TERRA

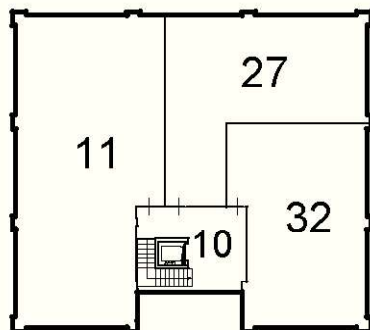

PIANO PRIMO

**Agenzia del Territorio
CATASTO FABBRICATI
Ufficio Provinciale di
Bologna**

Dichiarazione protocollo n. BO0038025 del 08/02/2008

Planimetria di u.i.u. in Comune di Sala Bolognese

Via Dondarini A.

civ. 4

Identificativi Catastali:

Sezione:
Foglio: 38
Particella: 366
Subalterno: 27

Compilata da:
Castaldini William
Iscritto all'albo:
Ingegneri

Prov. Bologna

N. 2888


Scheda n. 1

Scala 1:200



PIANO PRIMO

H=cm 300

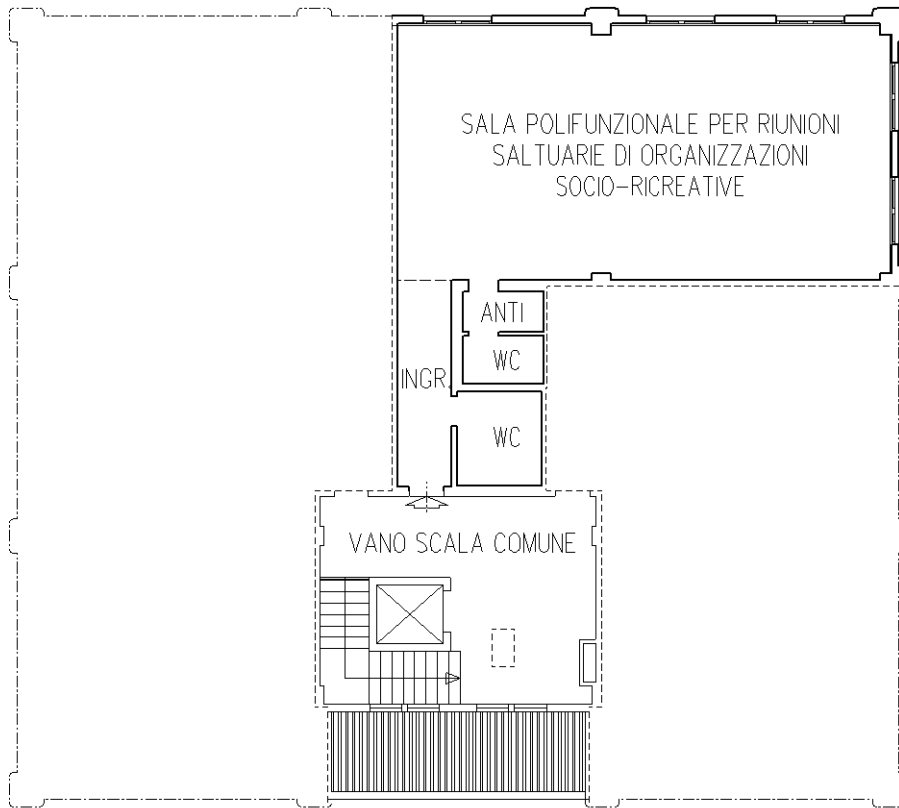

Catasto dei Fabbricati - Situazione al 27/12/2022 - Comune di SALA BOLOGNESE(H678) - < Foglio 38 - Particella 366 - Subalterno 27 >
VIA ARISTIDE DONDARINI n. 4 Piano 1

Ultima planimetria in atti

Identificativi Catastali:

Sezione:

Foglio: **38**

Particella: **366**

Subalterno: **32**

Compilata da:
Tomesani Denis

Iscritto all'albo:
Geometri

Prov. **Bologna**

N. **4286**

Planimetria


Scheda n. **1**

Scala **1:200**



PIANO PRIMO

H = ml. 3.00

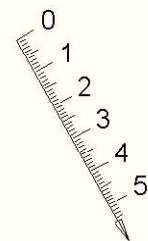

Nord