



**STUDIO TECNICO RIMONDI**

Architettura - Urbanistica  
BOLOGNA - Via Fioravanti 57  
tel. 051.355772 - fax 051.358541  
mail str@studiorimondi.it  
www.studiotecnicoimondi.com

COMUNE

SALA BOLOGNESE

OGGETTO

PROCEDIMENTO UNICO (art. 53 L.R. 24/2017)  
PER L'AMPLIAMENTO DI UN FABBRICATO  
AD USO PRODUTTIVO  
SITO IN VIA DELLA PACE n. 2/E

PROPRIETA'

SALA IMMOBILIARE SRL

PROGETTISTA

RIMONDI ARCH. GIACOMO

DIR. LAVORI

RIMONDI GEOM. GIAN PAOLO

OGGETTO

STATO RILEVATO FABBRICATO A

TAVOLA

PIANTE P.T.E.P.1



**AR.06**

DATA: 01/08/2022


SCALA 1:100

PROTOCOLLO

A TERMINI DI LEGGE SI RISERVA LA PROPRIETA' DI QUESTO DISEGNO

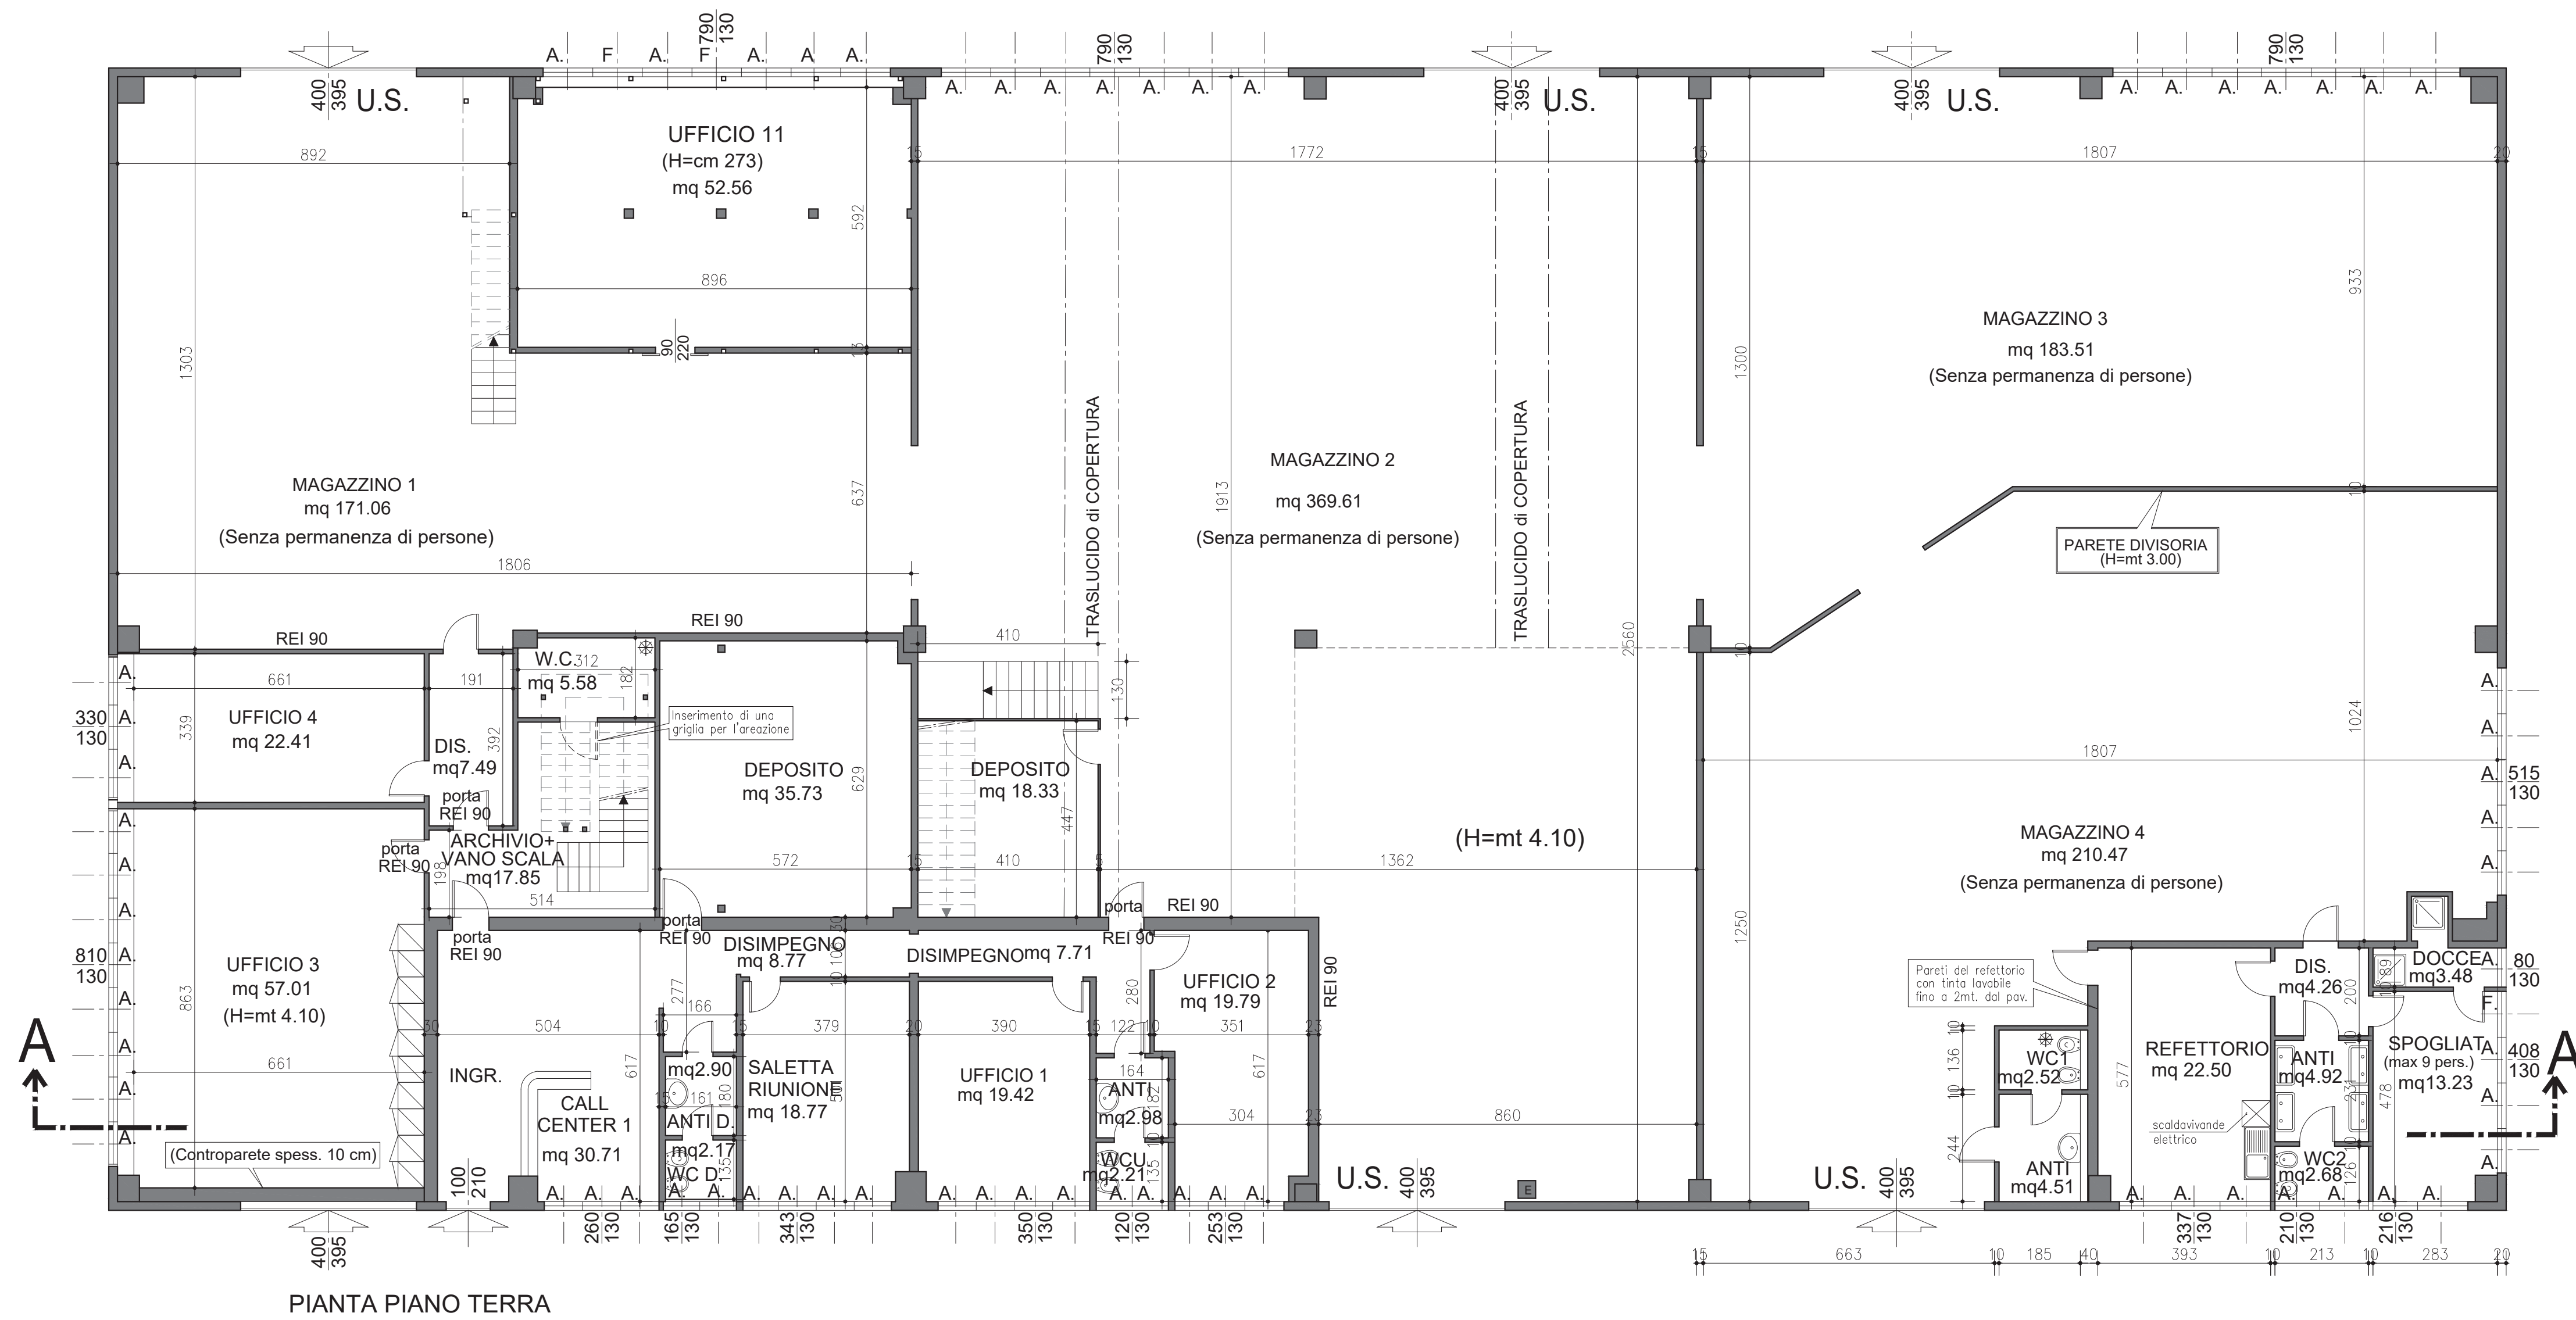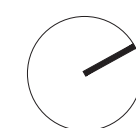

PIANTA PIANO TERRA

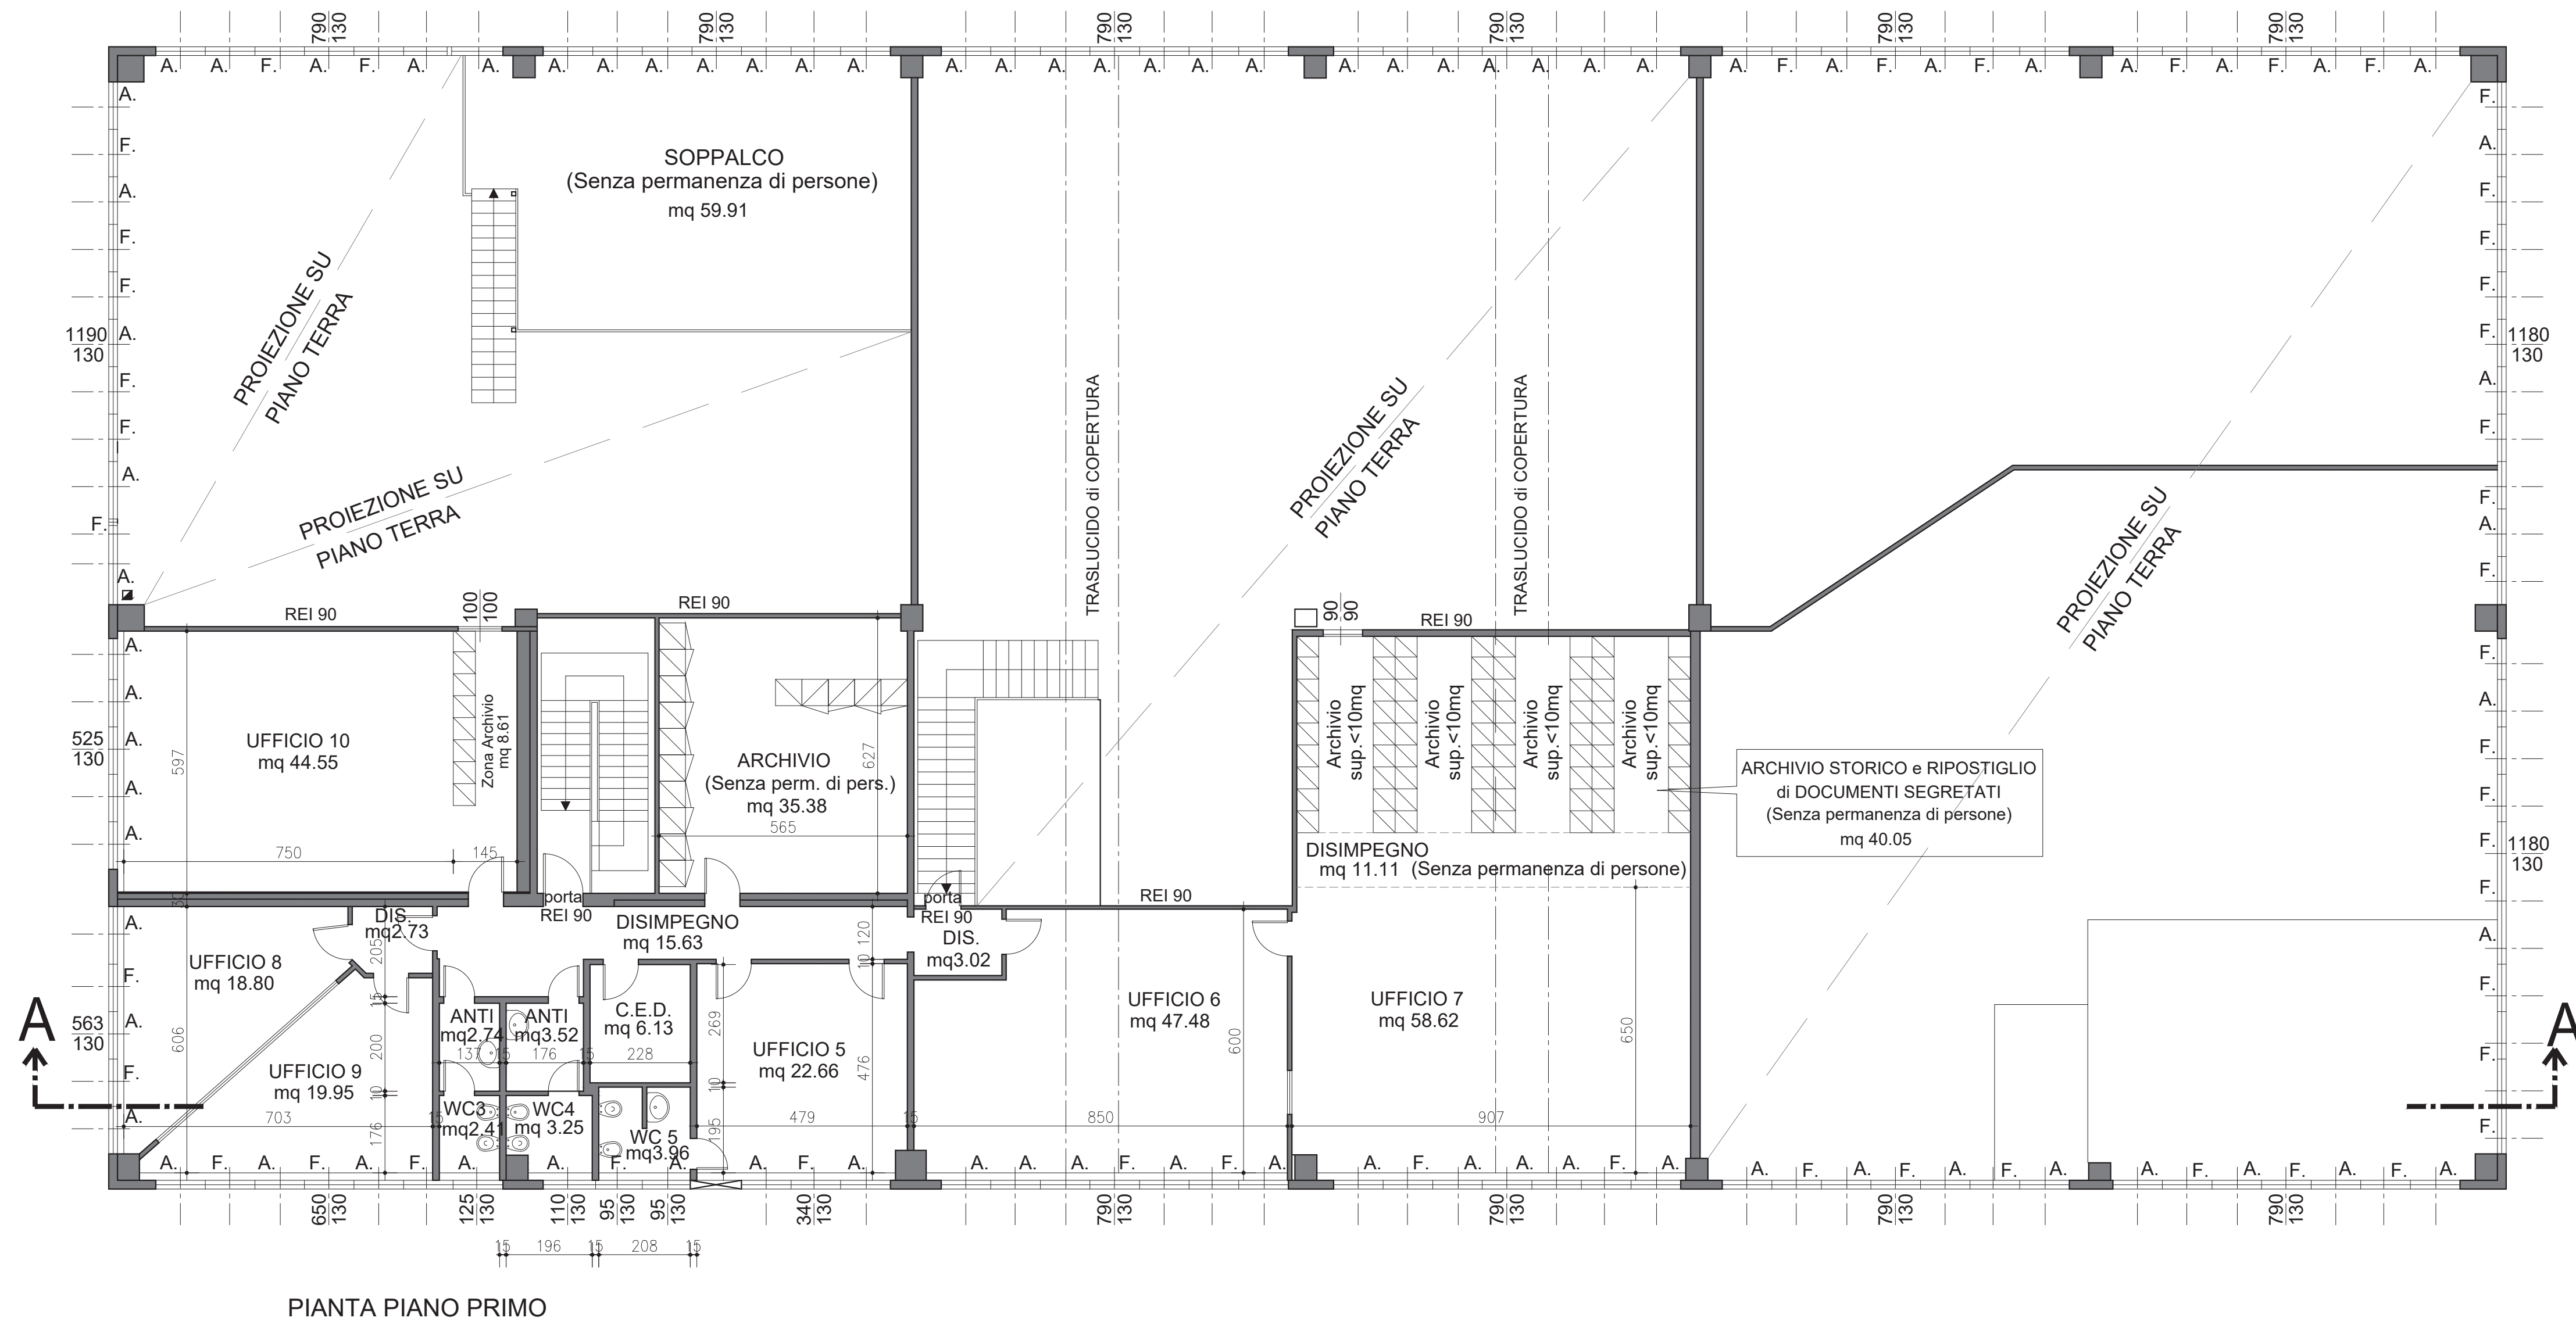

PIANTA PIANO PRIMO