



STUDIO TECNICO RIMONDI

Architettura - Urbanistica
BOLOGNA - Via Fioravanti 57
tel. 051.355772 - fax 051.358541
mail str@studiorimondi.it
www.studiotecnicorimondi.com

COMUNE

SALA BOLOGNESE

OGGETTO

PROCEDIMENTO UNICO (art. 53 L.R. 24/2017)
PER L'AMPLIAMENTO DI UN FABBRICATO
AD USO PRODUTTIVO
SITO IN VIA DELLA PACE n. 2/E

PROPRIETA'

SALA IMMOBILIARE SRL

PROGETTISTA

RIMONDI ARCH. GIACOMO

DIR. LAVORI



RIMONDI GEOM. GIAN PAOLO

OGGETTO


LEGGE 13/89	TAVOLA
FABBRICATO A PIANTE	AR.H02
DATA: 01/08/2020/06/2022	SCALA 1:100

PROTOCOLLO

A TERMINI DI LEGGE SI RISERVA LA PROPRIETA' DI QUESTO DISEGNO

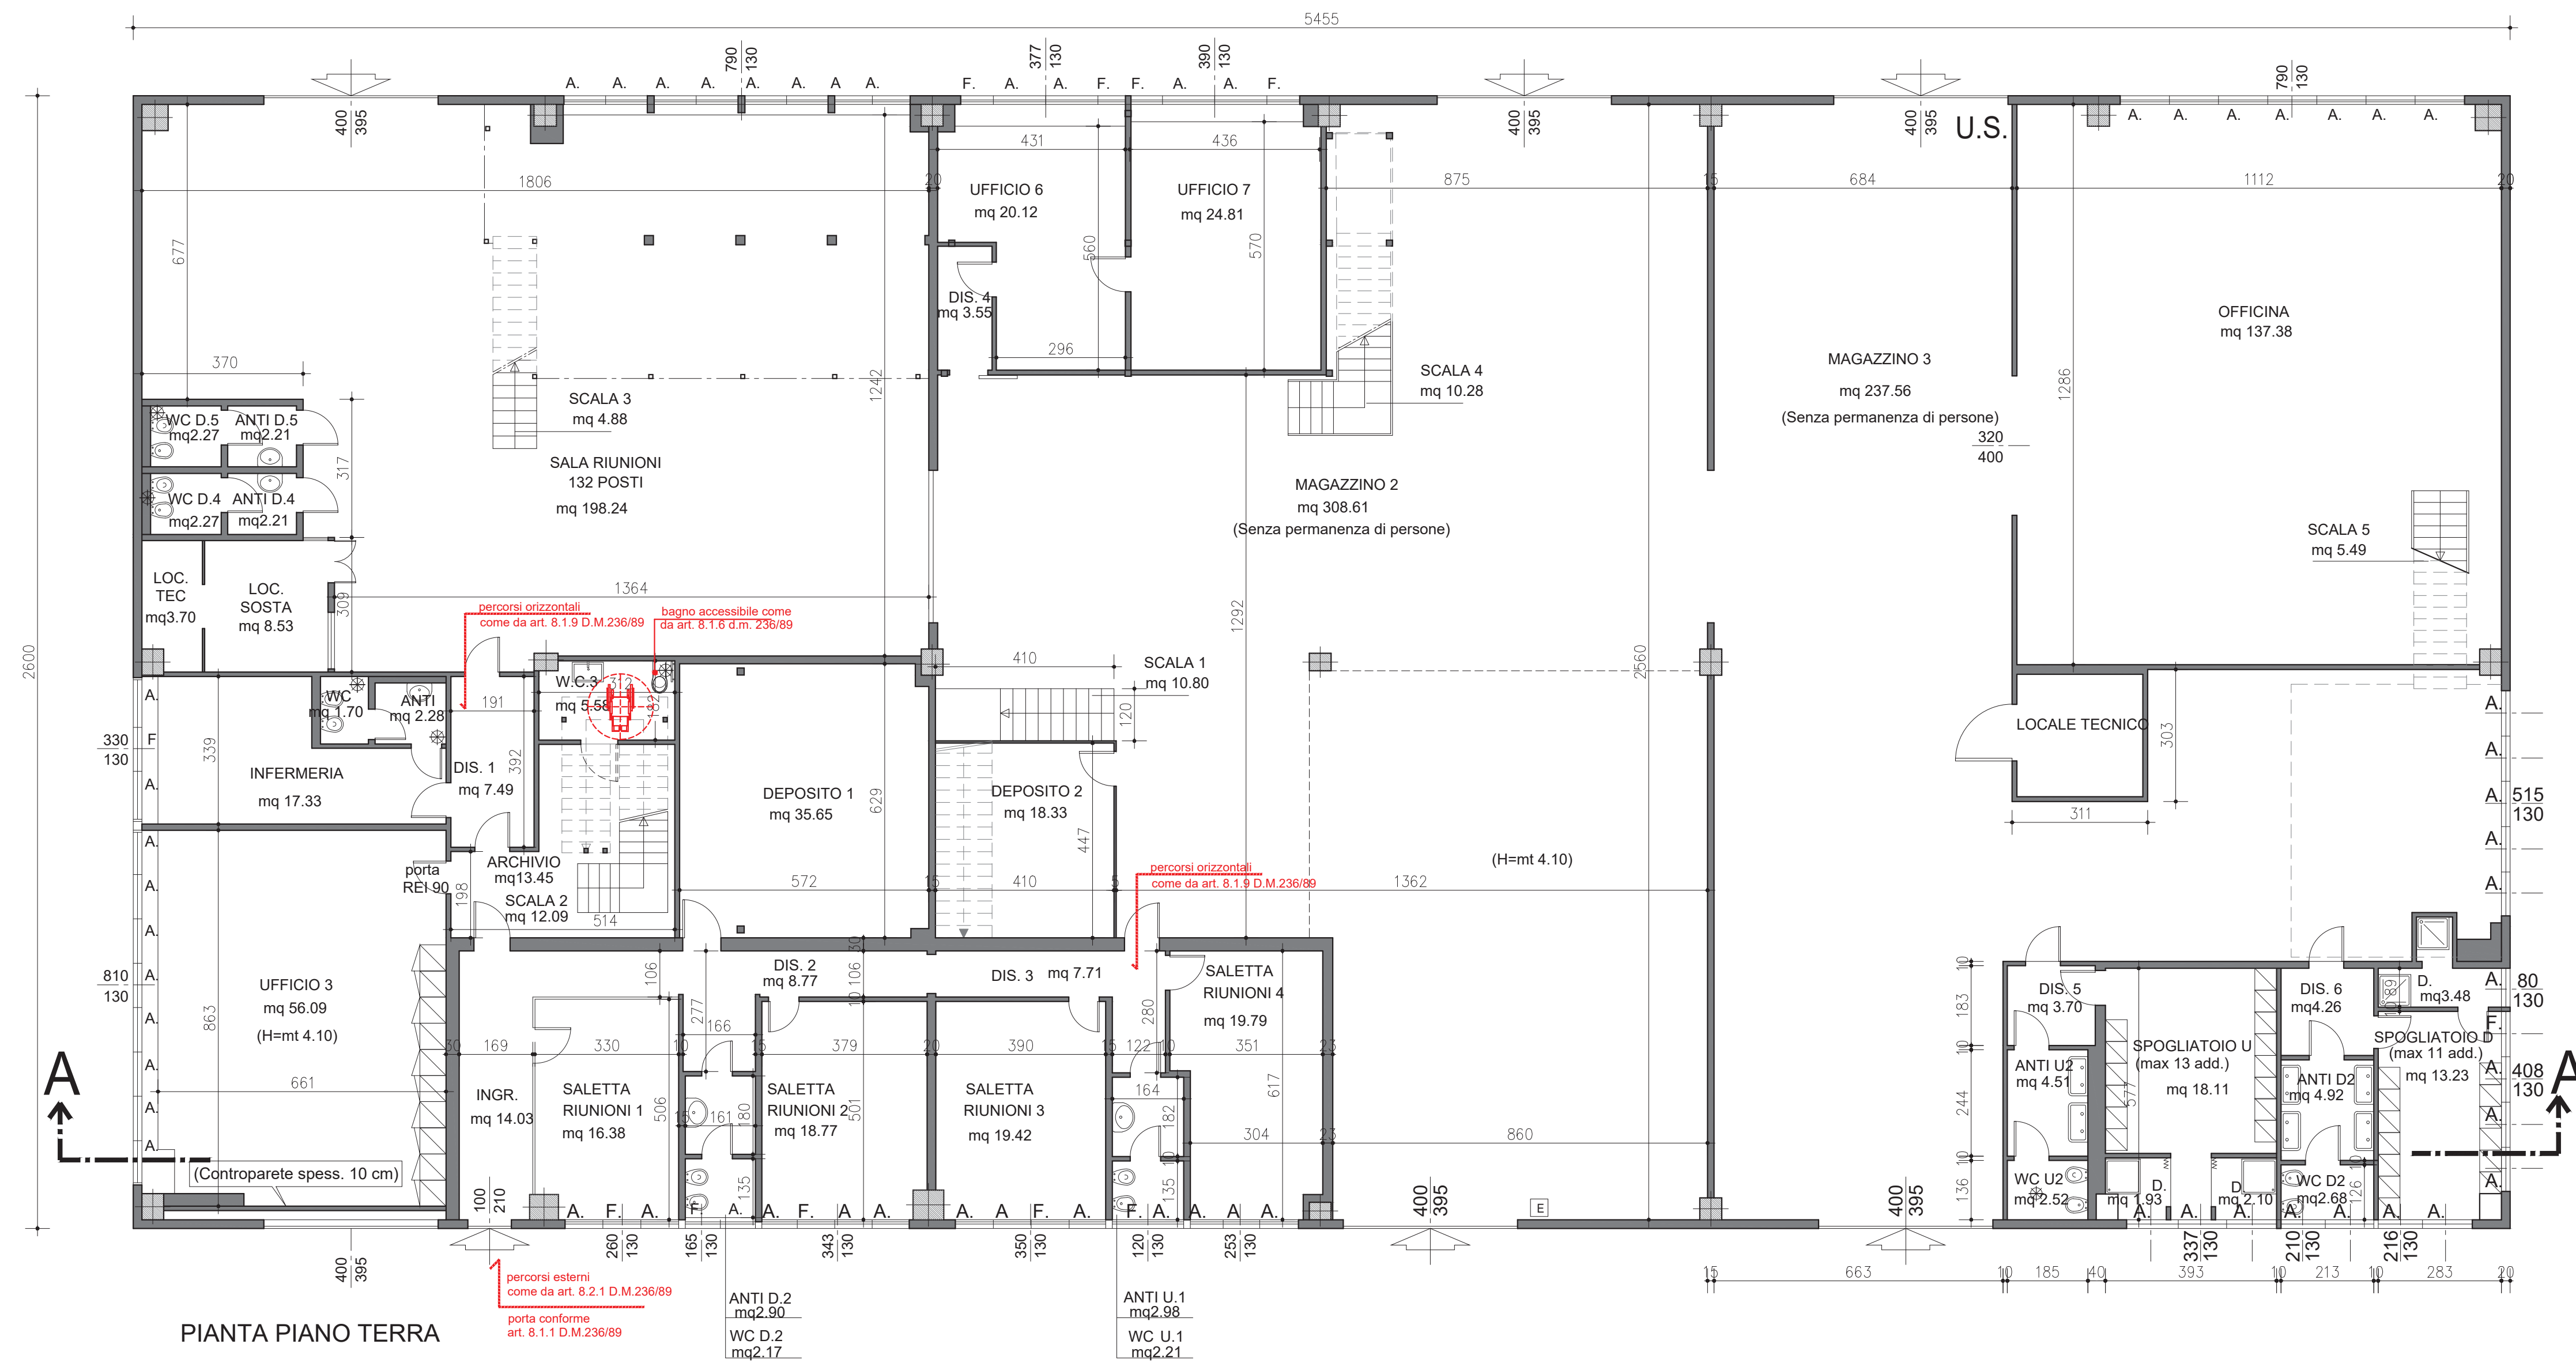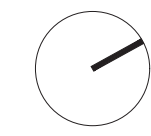

PIANTA PIANO TERRA

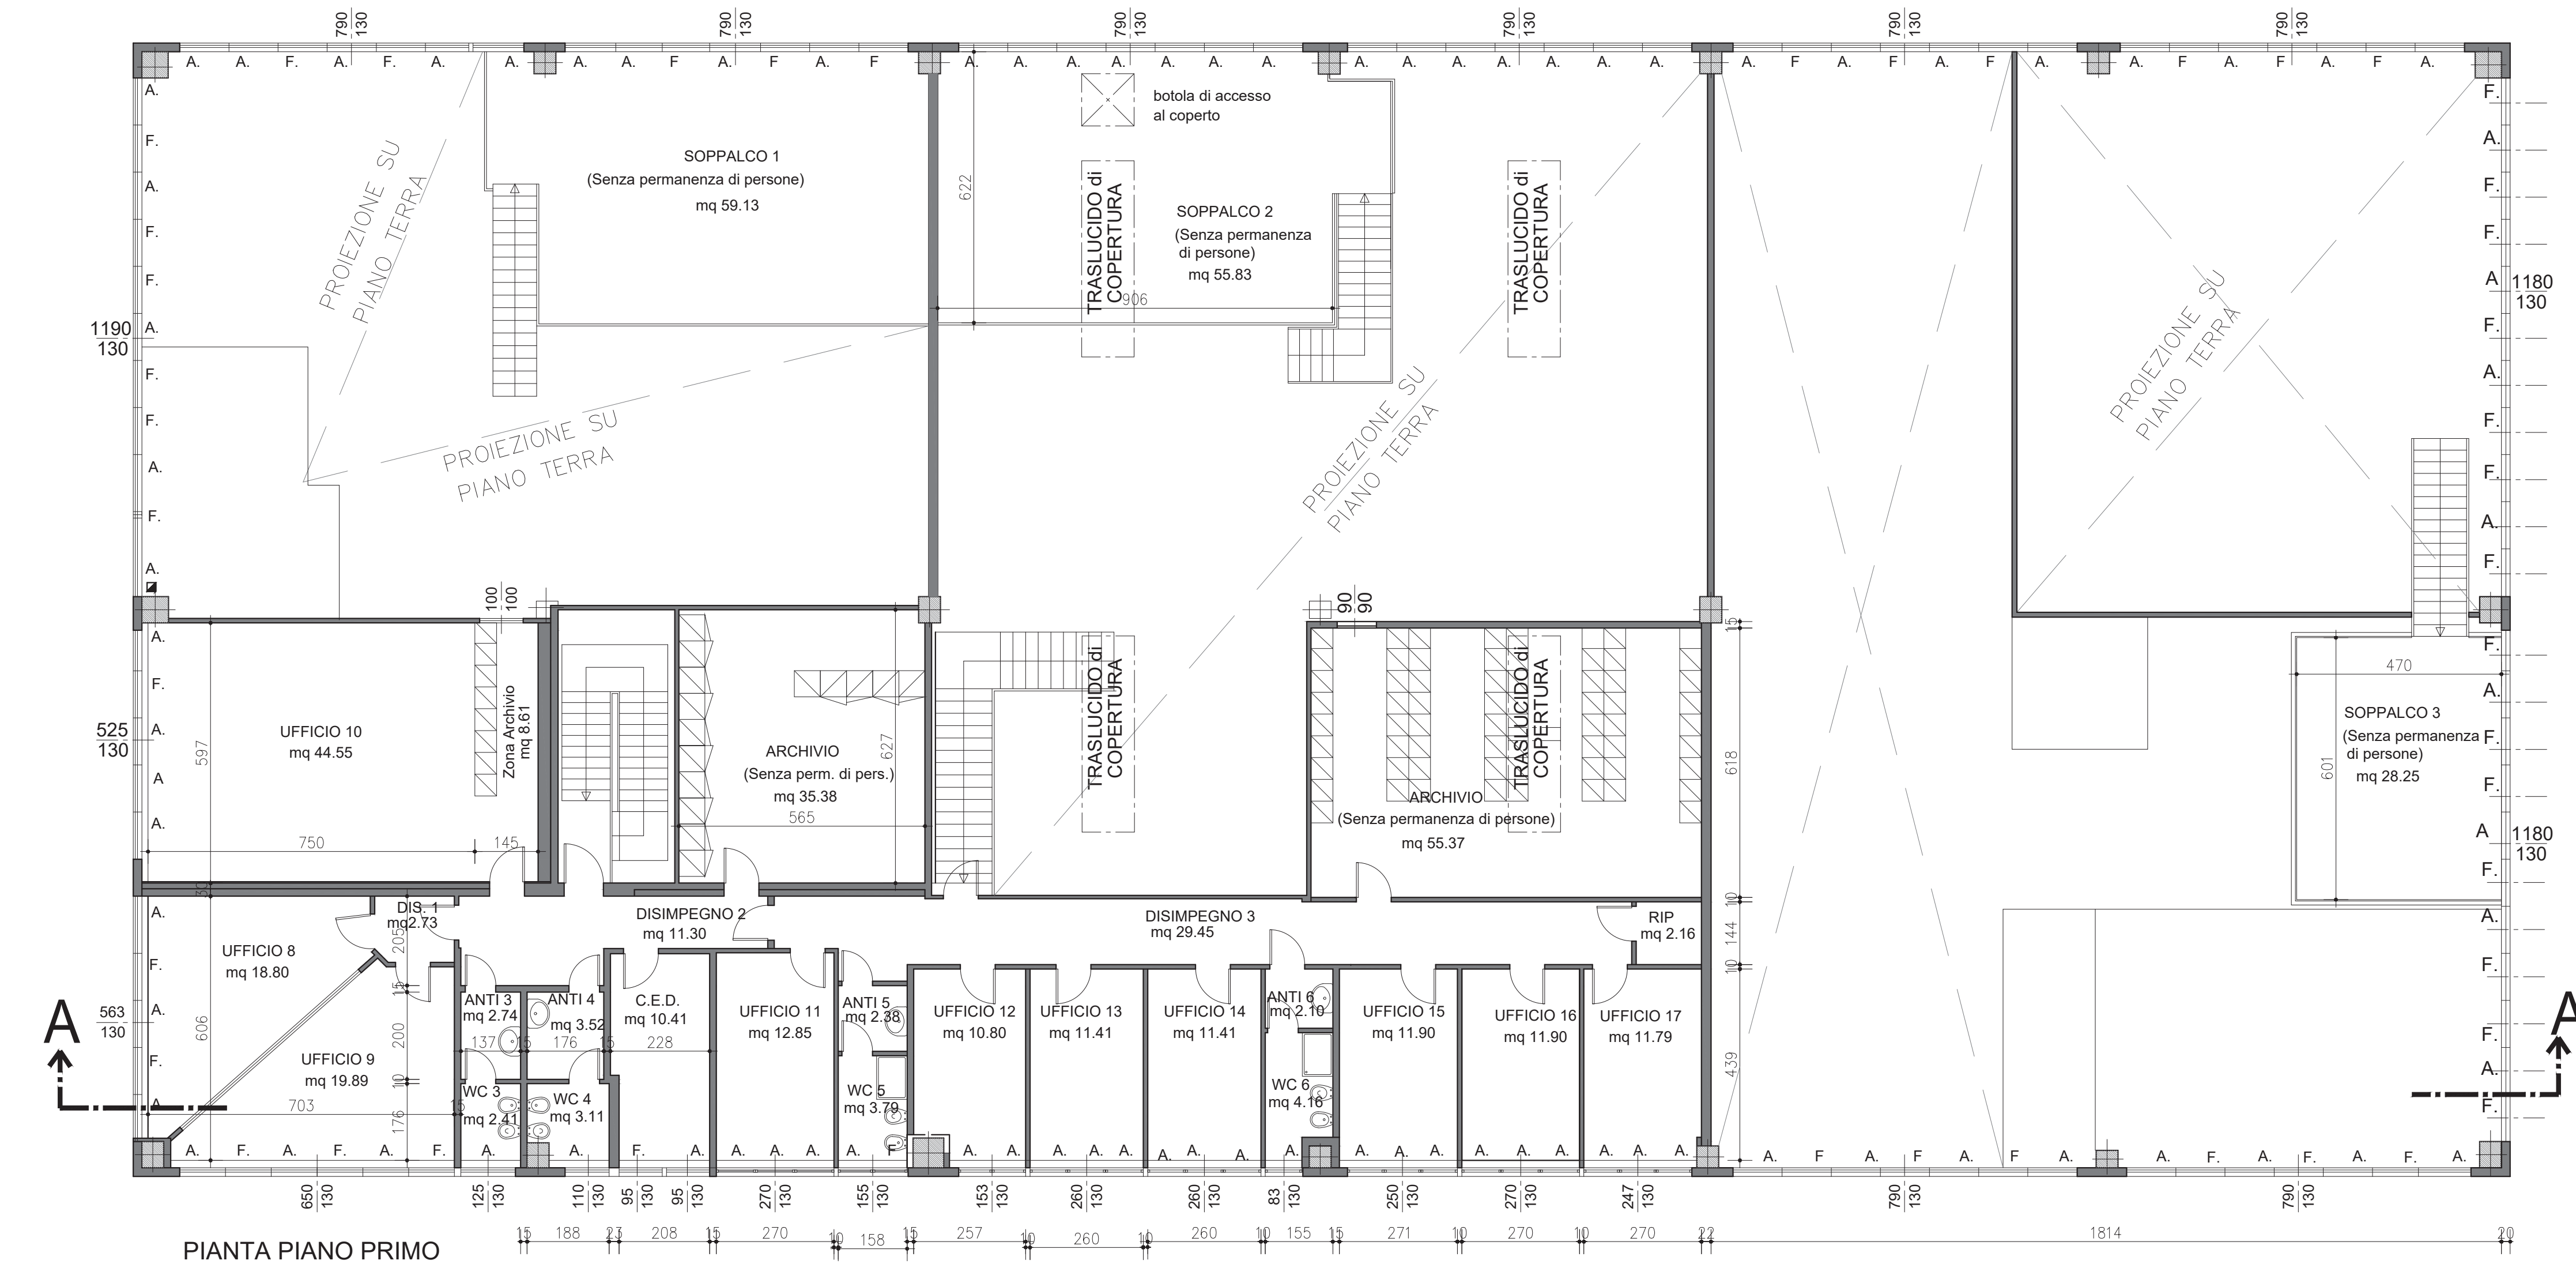

PIANTA PIANO PRIMO