



STUDIO TECNICO RIMONDI

Architettura - Urbanistica
BOLOGNA - Via Fioravanti 57
tel. 051.355772 - fax 051.358541
mail: str@studiorimondi.it
www.studiotecnicorimondi.com



COMUNE SALA BOLOGNESE

OGGETTO PROCEDIMENTO UNICO (art. 53 L.R. 24/2017)
PER L'AMPLIAMENTO DI UN FABBRICATO
AD USO PRODUTTIVO
SITO IN VIA DELLA PACE n. 2/E

PROPRIETA' SALA IMMOBILIARE SRL


PROGETTISTA RIMONDI ARCH. GIACOMO

DIR. LAVORI RIMONDI GEOM. GIAN PAOLO


OGGETTO	PROGETTO FABBRICATO B E C	TAVOLA
	PIANTE P.T.E P.1	AR.H03
	DATA: 01/08/2020/06/2022	SCALA 1:100

PROTOCOLLO

A TERMINI DI LEGGE SI RISERVA LA PROPRIETA' DI QUESTO DISEGNO

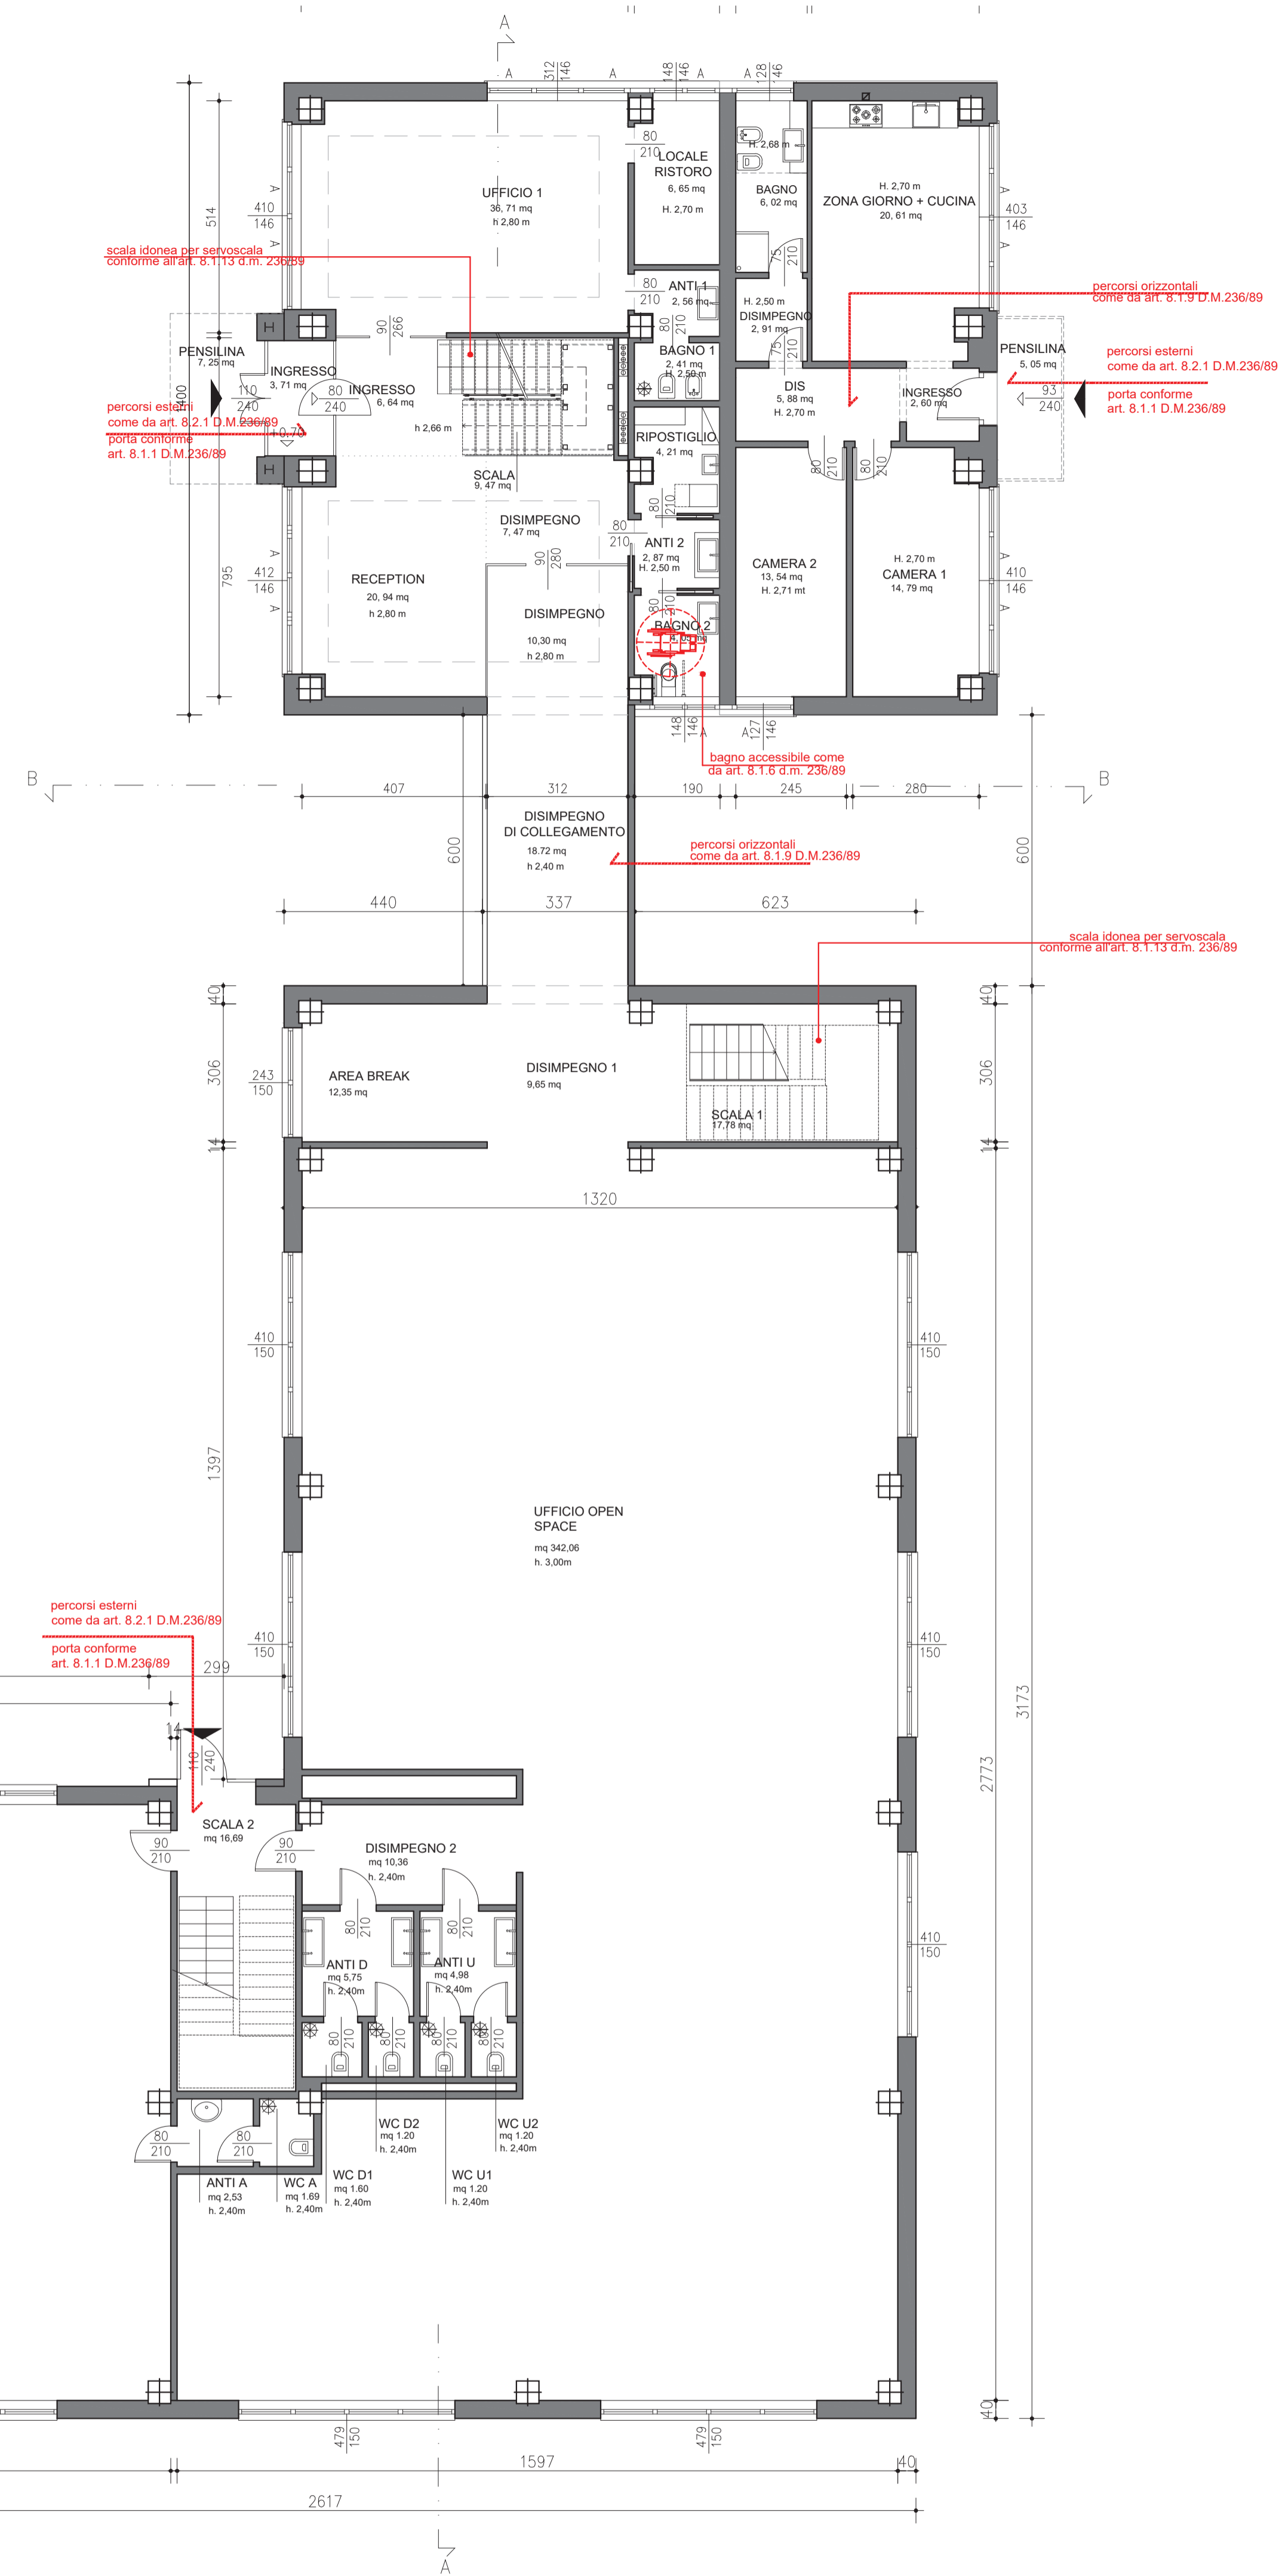

PIANTA PIANO TERRA

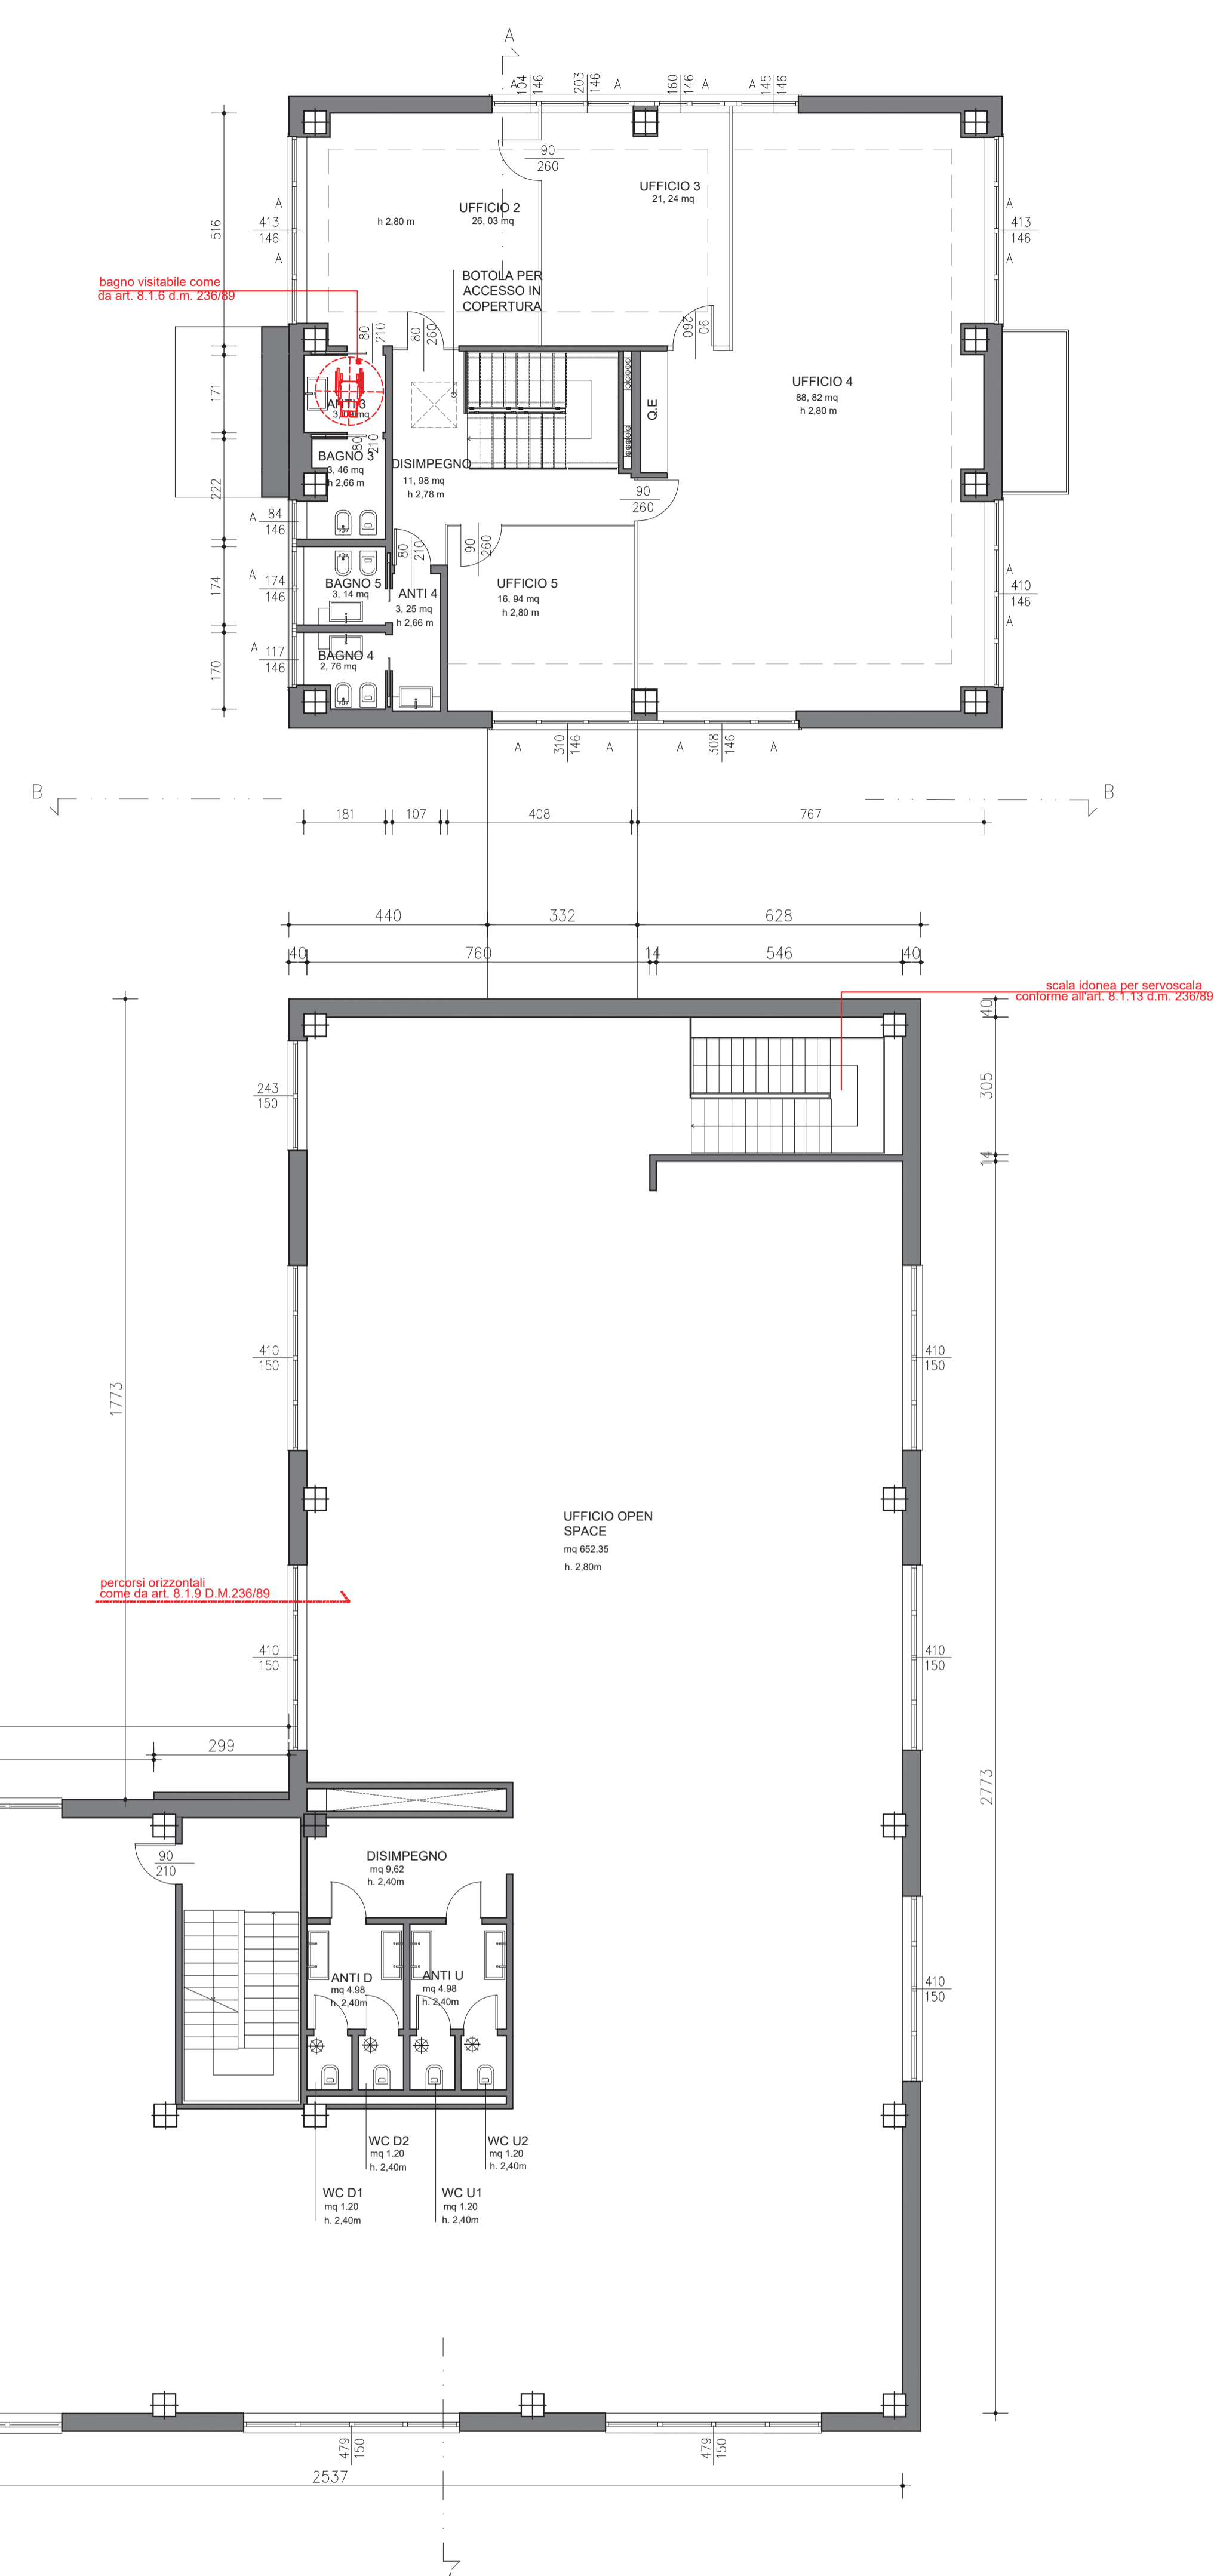

PIANTA PIANO PRIMO