

PROVINCIA DI BOLOGNA

COMUNI DI
SALA BOLOGNESE e CALDERARA DI RENO

ACCORDO DI PROGRAMMA IN VARIANTE ALLA PIANIFICAZIONE
TERRITORIALE E URBANISTICA AI SENSI DELL'ART.40 DELLA
L.R. n°20/2000 RELATIVO ALL'AMBITO PRODUTTIVO "TAVERNELLE"

PIANO URBANISTICO ATTUATIVO
COMUNE DI SALA BOLOGNESE - SOTTOZONA D7.1

COMMITTENTI

AGRESTE Srl
Via Murri 24 - 40137 Bologna

DOMUS HOLDING Srl
Via Casiglionne 21 - Bologna

PROGETTO ARCHITETTONICO



Arch. Mirco Lodi
Via Persicetana 3/a
40012 Calderara di Reno Bologna
tel.051/727641-fax.051/728675
e-mail: lodi@studiolodi.it

PROGETTISTI

Arch. Mirco Lodi
Ing. Paola Sabbatini
Geom. Alessandro Malpensa
EMESSO IL 01.08.2007
1a Rev. 20.10.2008
2a Rev. 4a Rev.

OGGETTO

PROGETTO
FASCE PER FUTURE CANALIZZAZIONI

TAVOLA
11

FILE: SALA BOLOGNESE Agreste/Architettonici/PPIP ottobre2009/Tav11 Fasce canalizzazioni.dwg

SCALA: 1:1000


Il presente disegno è di proprietà dello STUDIO LODI. E' vietata la riproduzione e/o divulgazione anche parziale

LEGENDA

LIMITE SOTTOZONA

FASCE FUTURA LOCALIZZAZIONE
RETE TELEMATICA E
RETE DI TELERISCALDAMENTO

PARTICOLARE STRADA E SOTTOSERVIZI

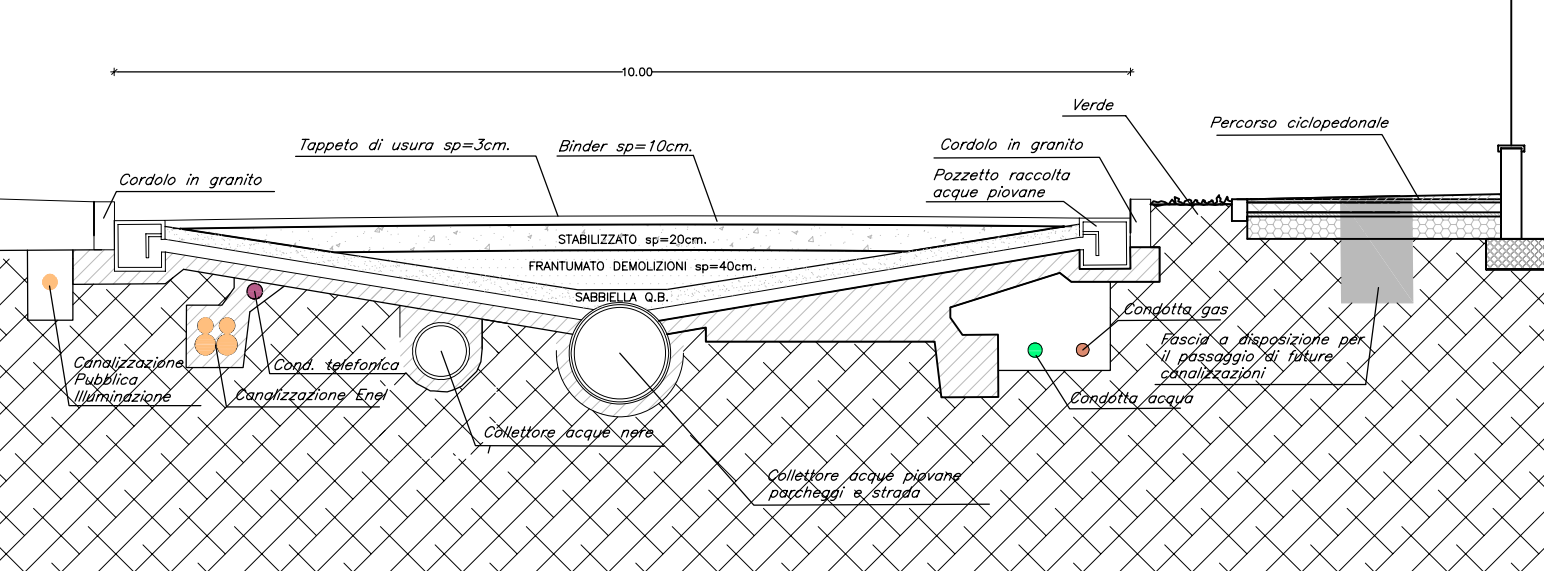

schema non in scala

The main site plan illustrates the layout of the development area, divided into eight lots (Lotto A through Lotto H). Each lot contains a grey rectangular building footprint with orange-colored sections indicating future network zones. The lots are arranged in a grid-like fashion, with Lot A at the top left and Lot H at the top right. A large green area on the right side of the plan represents the 'SCALO CANOCCHIETTA SUPERIORE'. The plan is bounded by 'VIA STELLONI PONENTE' at the bottom and 'COMUNE DI CALDERARA DI RENO' on the right. A north arrow is located at the bottom left of the plan. Dimensions of 80 mt, 50 mt, and 25 mt are indicated along the right edge of the plan.