

PROVINCIA DI BOLOGNA

COMUNI DI
SALA BOLOGNESE e CALDERARA DI RENO

ACCORDO DI PROGRAMMA IN VARIANTE ALLA PIANIFICAZIONE
TERRITORIALE E URBANISTICA AI SENSI DELL'ART.40 DELLA
L.R. n°20/2000 RELATIVO ALL'AMBITO PRODUTTIVO "TAVERNELLE"

PIANO URBANISTICO ATTUATIVO
COMUNE DI SALA BOLOGNESE - SOTTOZONA D7.1

COMMITTENTI:	
AGRESTE Srl Via Muri 24 - 40137 Bologna	
DOMUS HOLDING Srl Via Casiglion 21 - Bologna	
PROGETTO ARCHITETTONICO:	
Arch. Mirco Lodi Via Ponticellara 3/a 40012 Calderara di Reno Bologna tel.051/727641-fax.051/728675 e-mail: lod@salabolo.it	
PROGETTISTI:	
Arch. Mirco Lodi Ing. Paolo Sabatini Geom. Alessandro Malpensa	
EMESSO IL 01.08.2007	
1a Rev. 20.10.2008	
2a Rev.	
OGGETTO	
PROGETTO SCHEMA TIPOLOGICO EDIFICI	
TAVOLA 5	
T.E. SALA BOLOGNESE Agnelli&Cattolani&P&P studio&T&T&T Schema Tipologico Edifici.dwg SCALA: 1:500	
Il presente disegno è di proprietà dello STUDIO LODI. E' vietata la riproduzione o l'elaborazione senza permesso.	

PLANIMETRIA GENERALE DEL COMPARTO



SCHEMA TIPOLOGICO 1




Pianta piano tipo zona uffici scala 1:500




Pianta copertura scala 1:500




Prospettiva 1

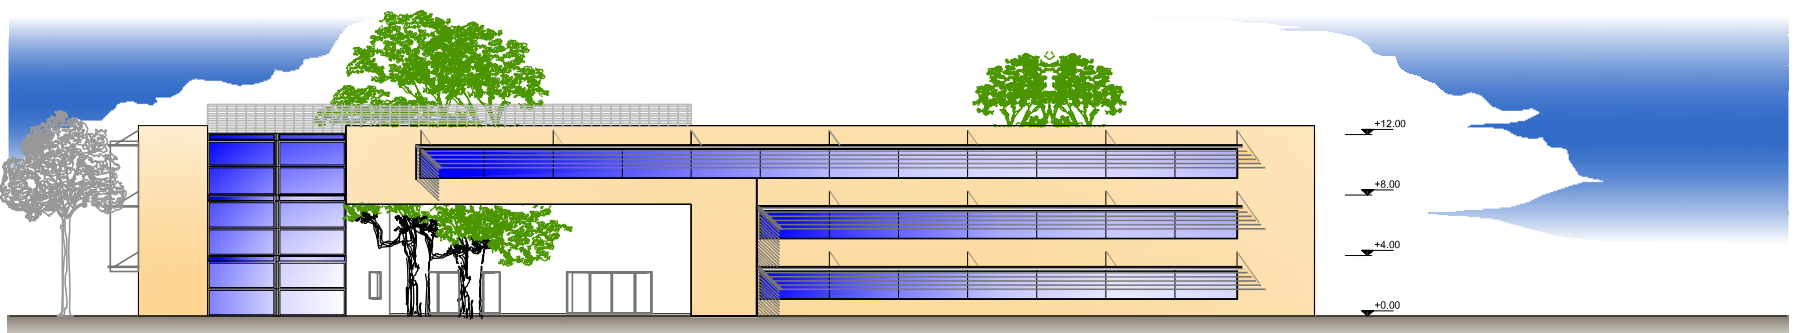

Prospetto A-A scala 1:500

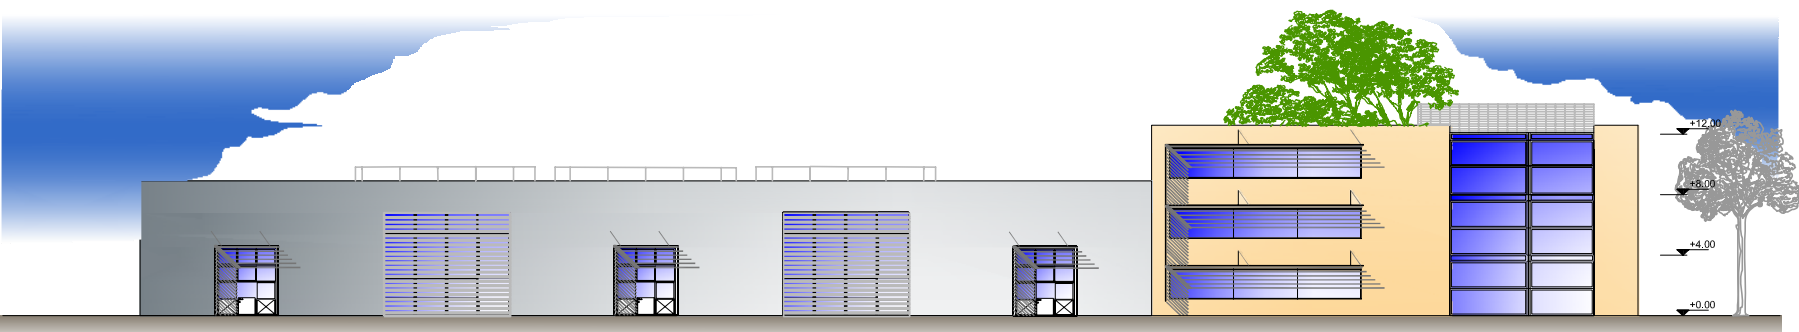


Prospetto B-B scala 1:500

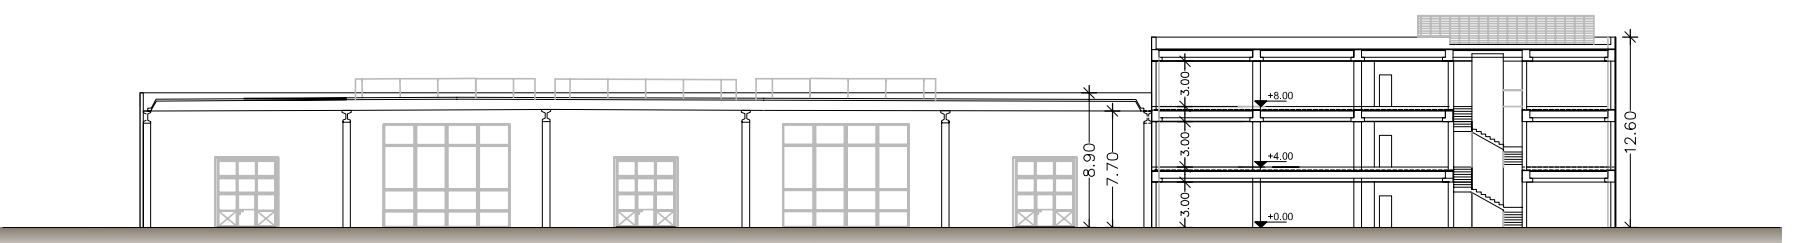


Sezione 1-1 scala 1:500


SCHEMA TIPOLOGICO 2

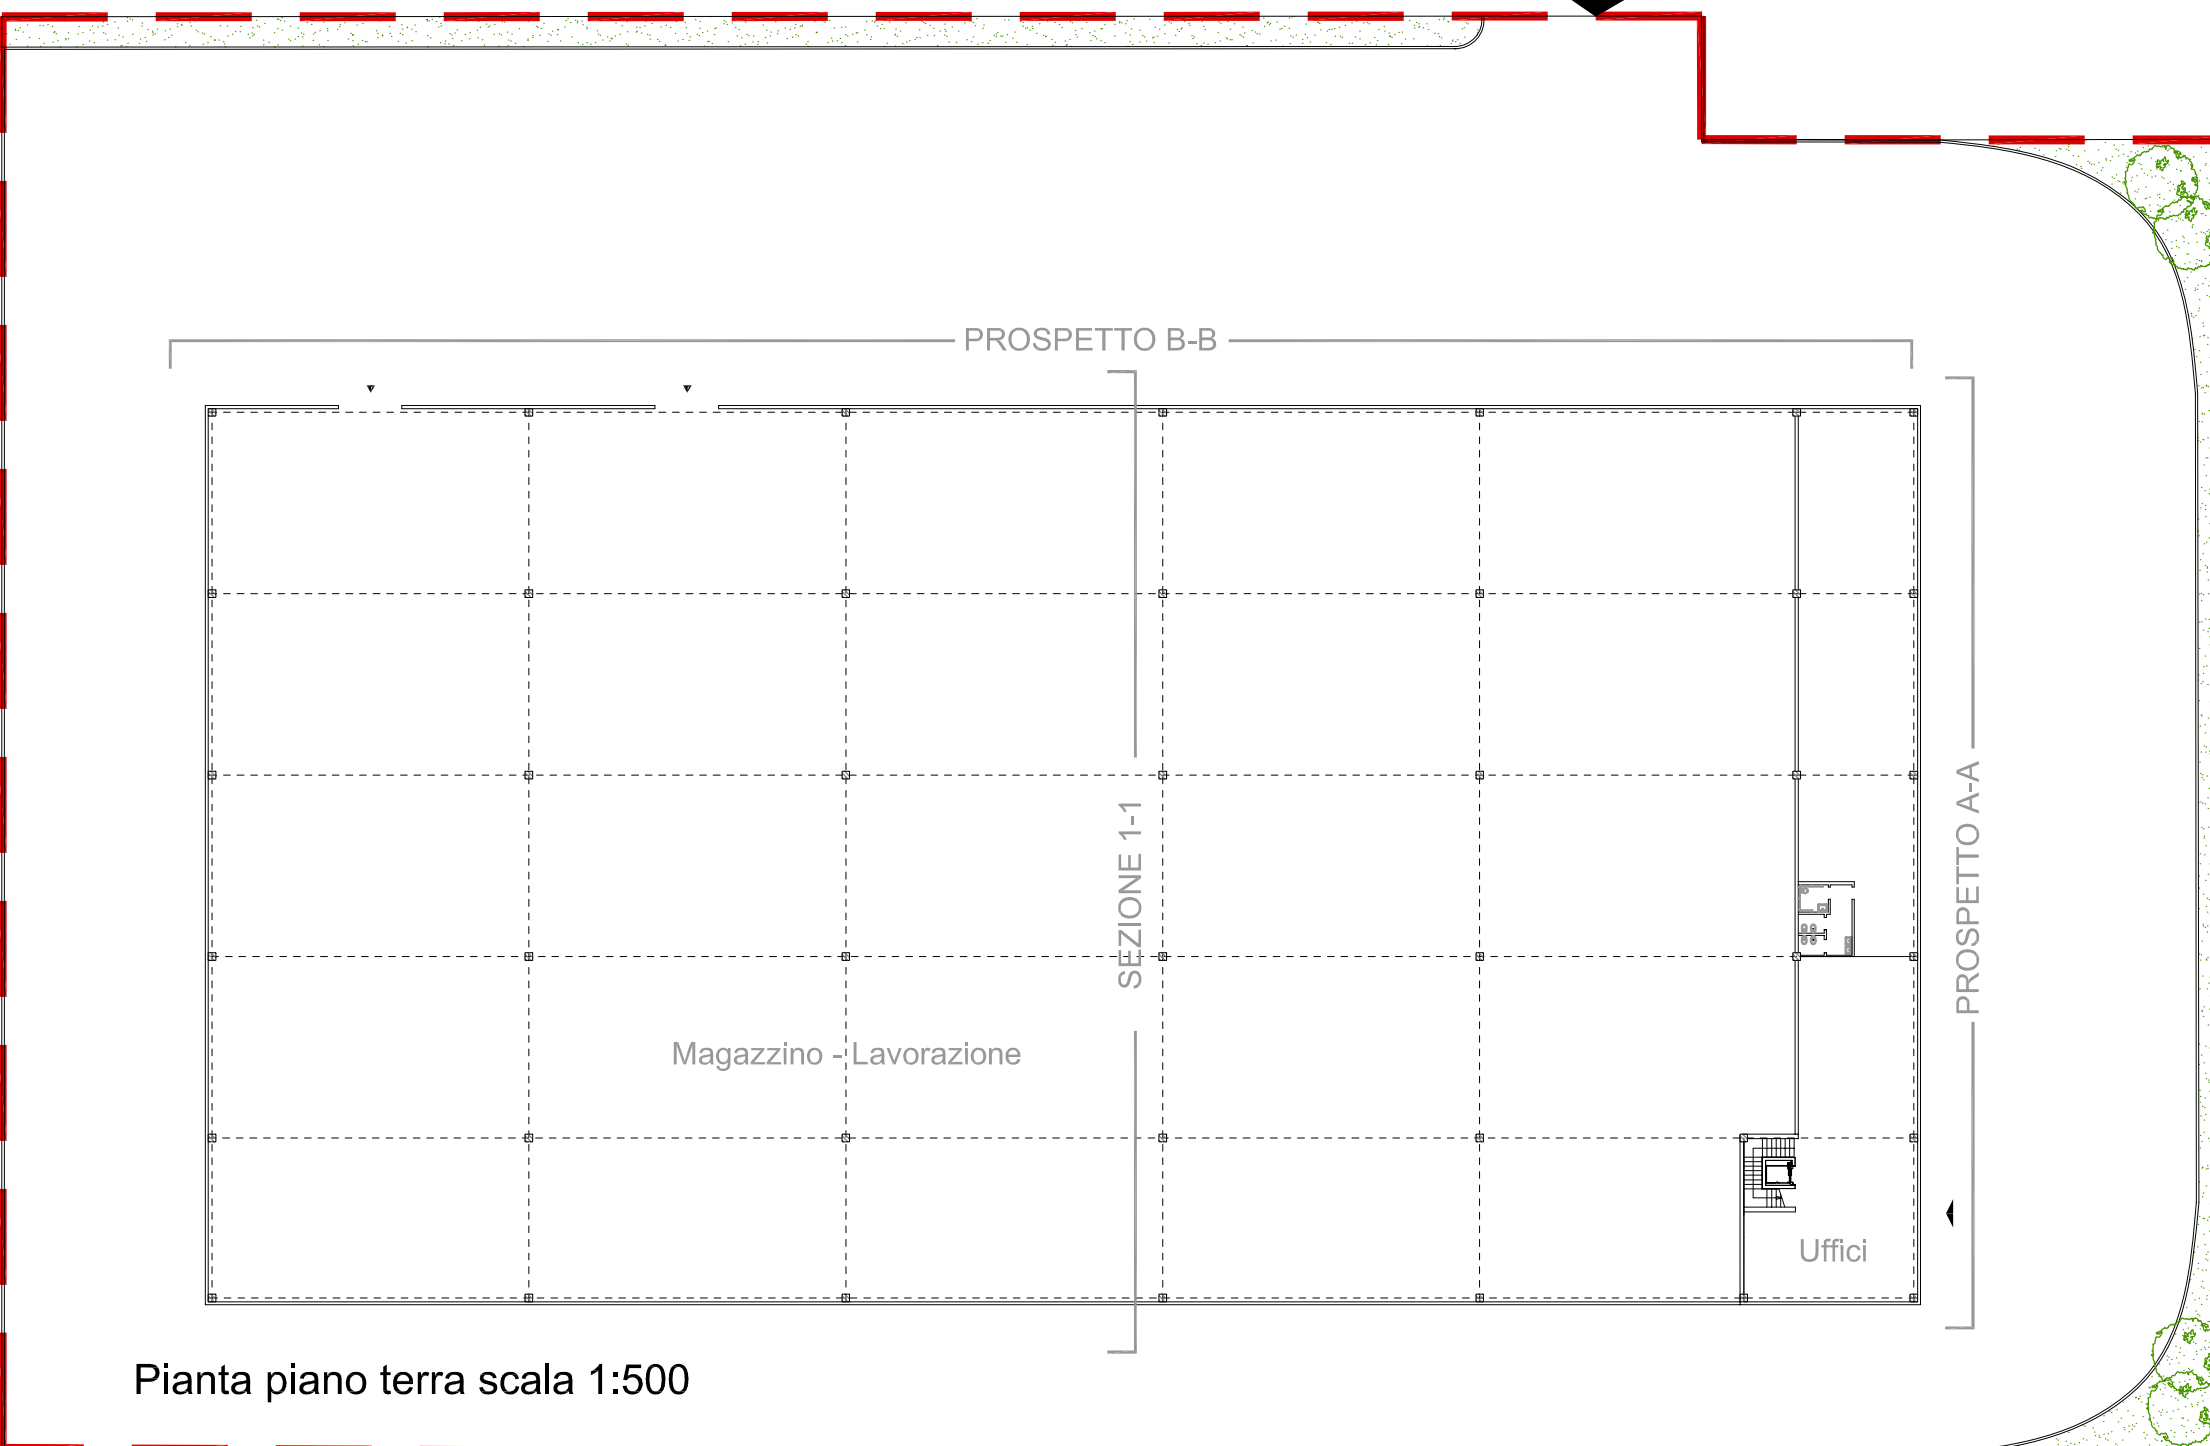

Pianta piano terra scala 1:500

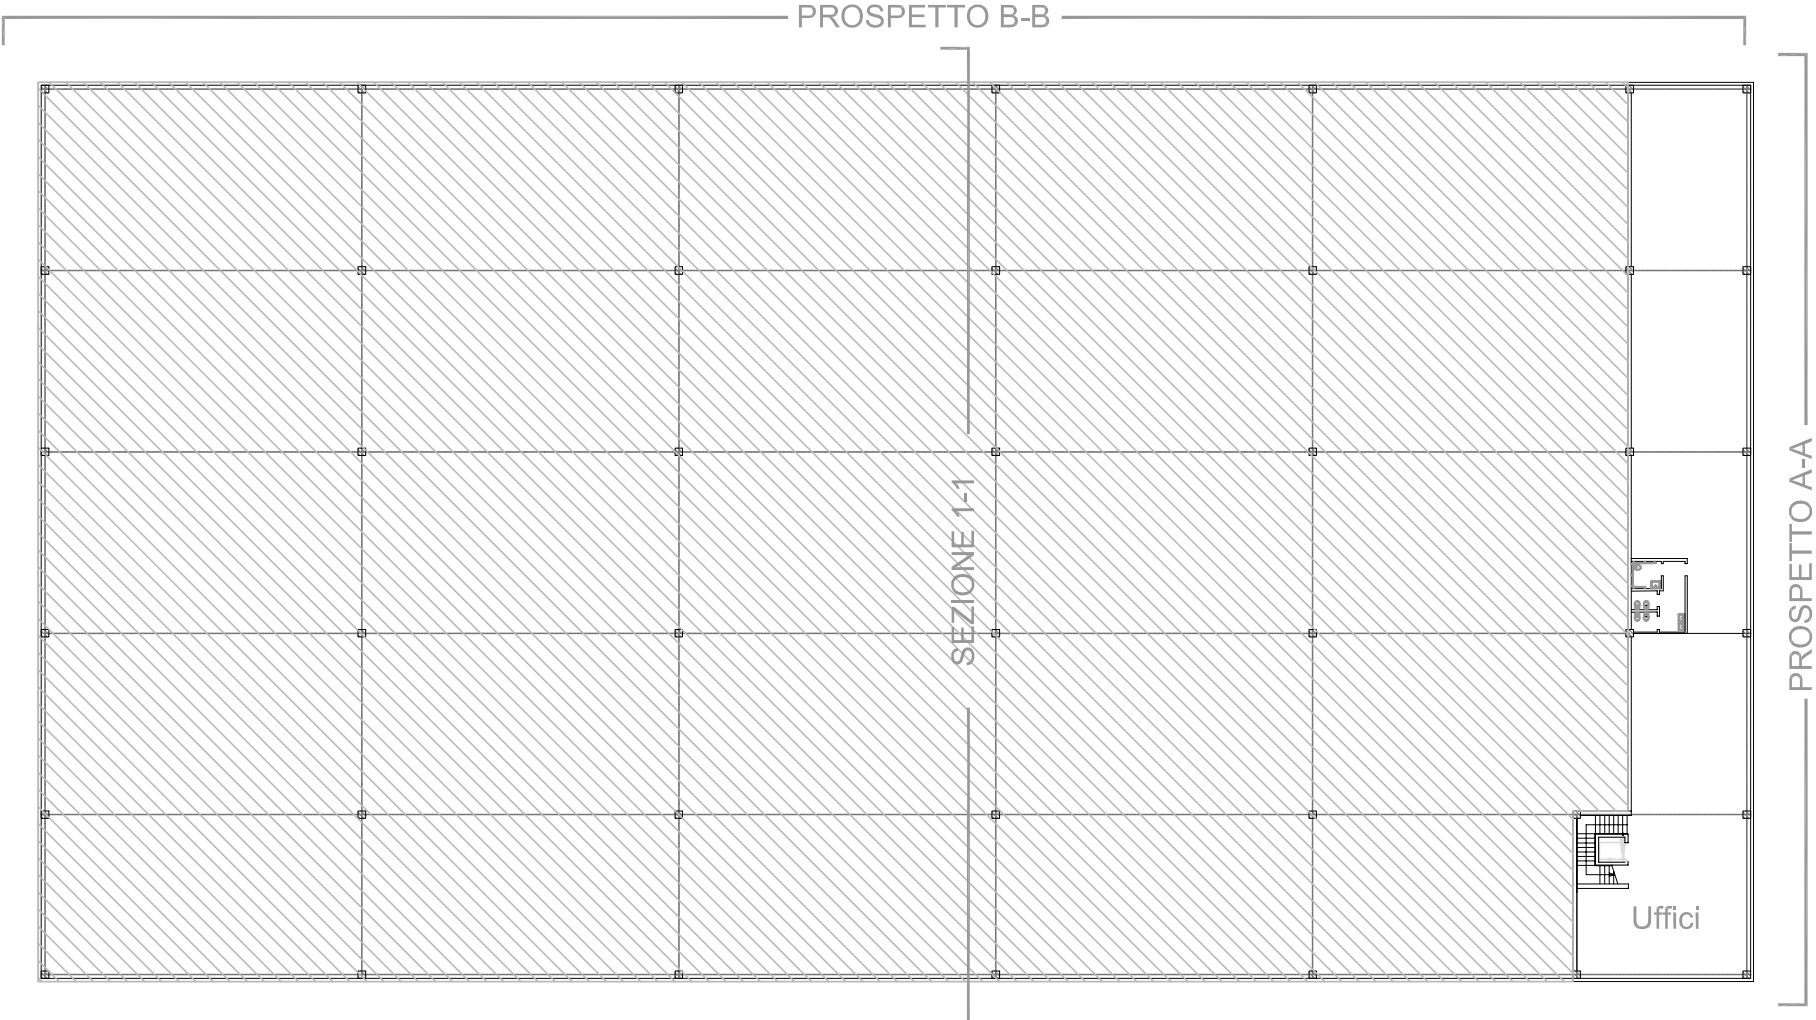


Pianta piano primo scala 1:500

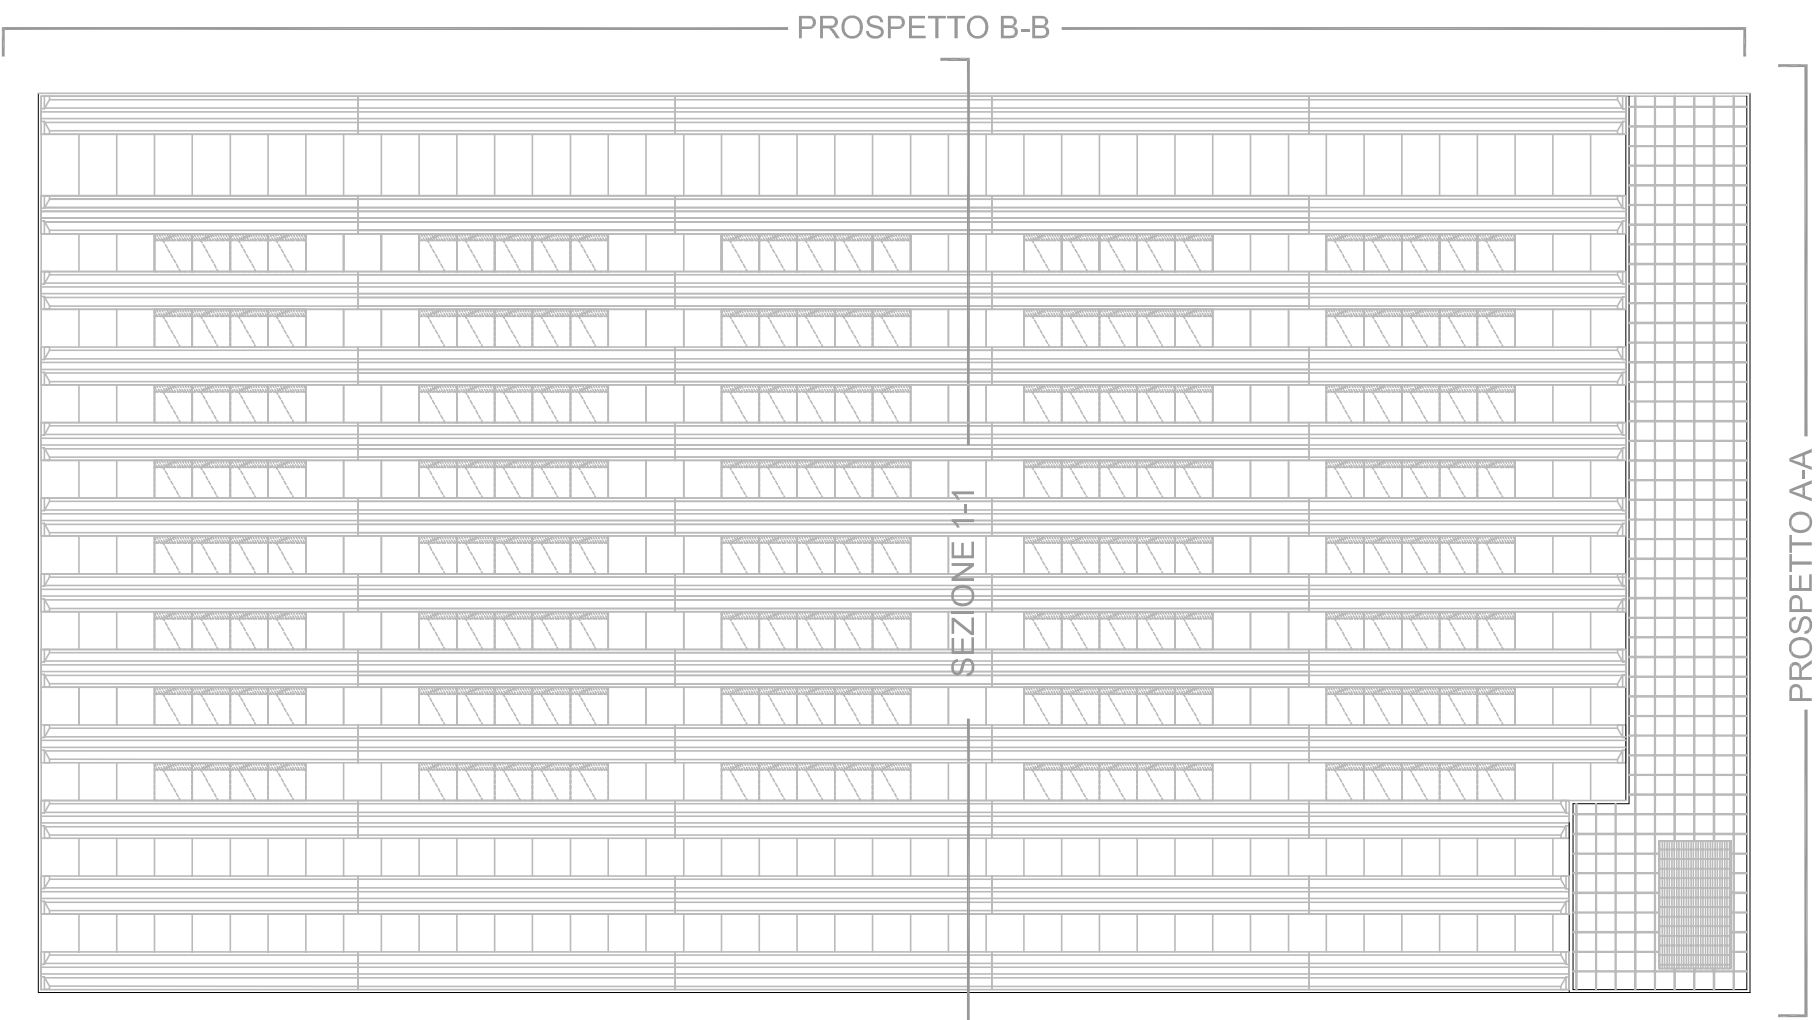


Pianta copertura scala 1:500




Prospettiva 2

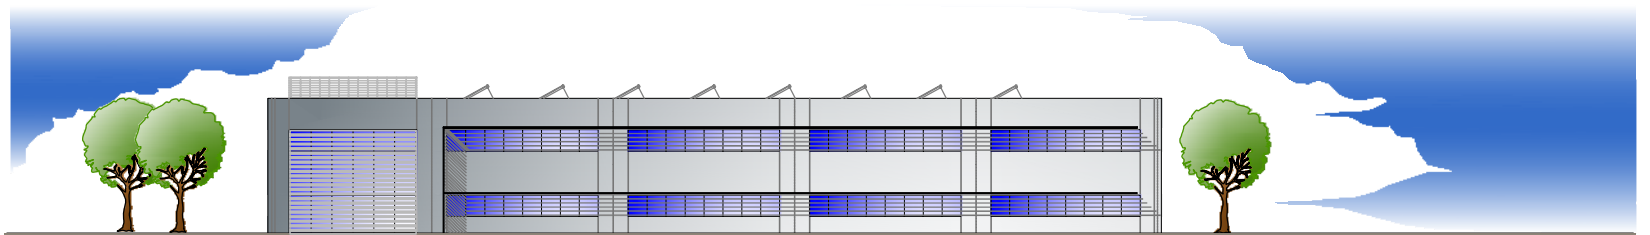

Prospetto A-A scala 1:500

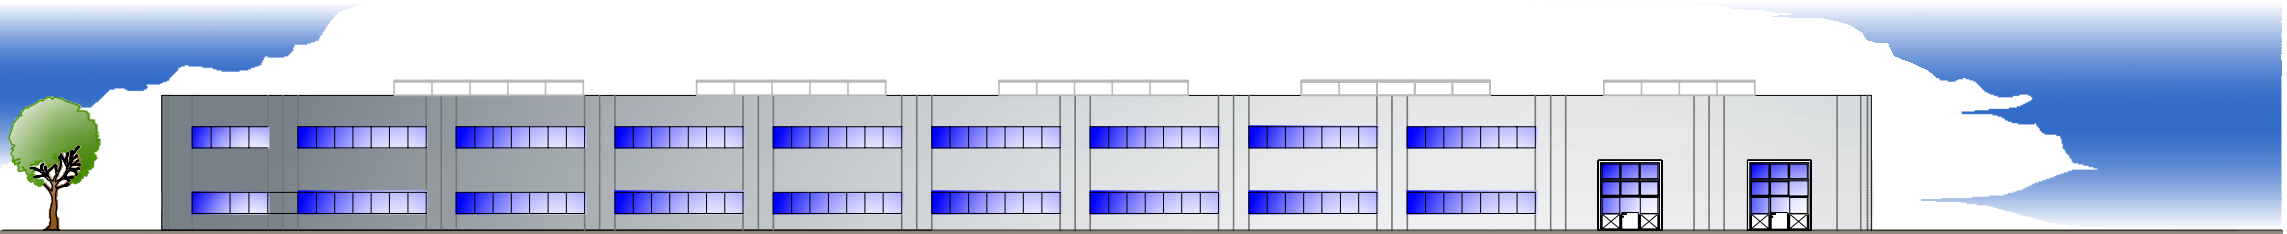

Prospetto B-B scala 1:500

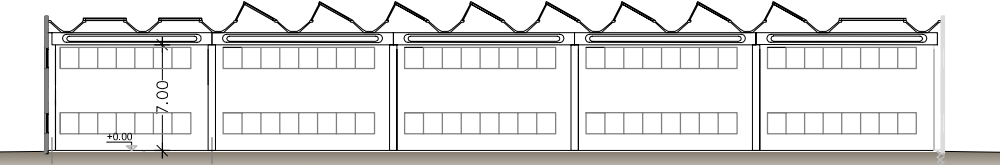

Sezione 1-1 scala 1:500