

PROVINCIA DI BOLOGNA

COMUNI DI
SALA BOLOGNESE e CALDERARA DI RENO

ACCORDO DI PROGRAMMA IN VARIANTE ALLA PIANIFICAZIONE
TERRITORIALE E URBANISTICA AI SENSI DELL'ART.40 DELLA
L.R. n°20/2000 RELATIVO ALL'AMBITO PRODUTTIVO "TAVERNELE"

PIANO URBANISTICO ATTUATIVO
COMUNE DI SALA BOLOGNESE - SOTTOZONA D7.2

- COMITENTI
- 1) Cozza Alina
 - 2) Cozza Anna
 - 3) Cozza Vittorio
 - 4) Colina Alberto
 - 5) Colina Donatella
 - 6) Iacconi Lucia

PROGETTO ARCHITETTONICO SOTTOZONA D7.2

Dott. Ing. Valerio Balboni
Via G. di Vittorio 1
40010 Sala Bolognese - Bologna
tel.051/260163 fax.051/260805
e-mail:valerio@balboni.it
c.f.: BIA VAL 50503 H67D
p.iva: 00008821207

SPAZIO RISERVATO ALL'UFFICIO TECNICO

DATA: 08.06.2007 3d Rev.
18.06v. 20.10.2006 4d Rev.
20.10v.

OGGETTO PROGETTO:
SCHEMA TIPOLOGICO EDIFICI

SCALA
TAVOLA
5

Il presente disegno è il progetto dello STUDIO TECNICO BALBONI E' vietata la riproduzione o l'elaborazione senza permesso

Planimetria del Comparto
INDIVIDUAZIONE DELLE TIPOLOGIE EDILIZIE
SCALA 1:500




Soluzione Tipo con n°2 unità produttive

Planimetria Generale


SCALA 1:500

(LOTTO n° 2)

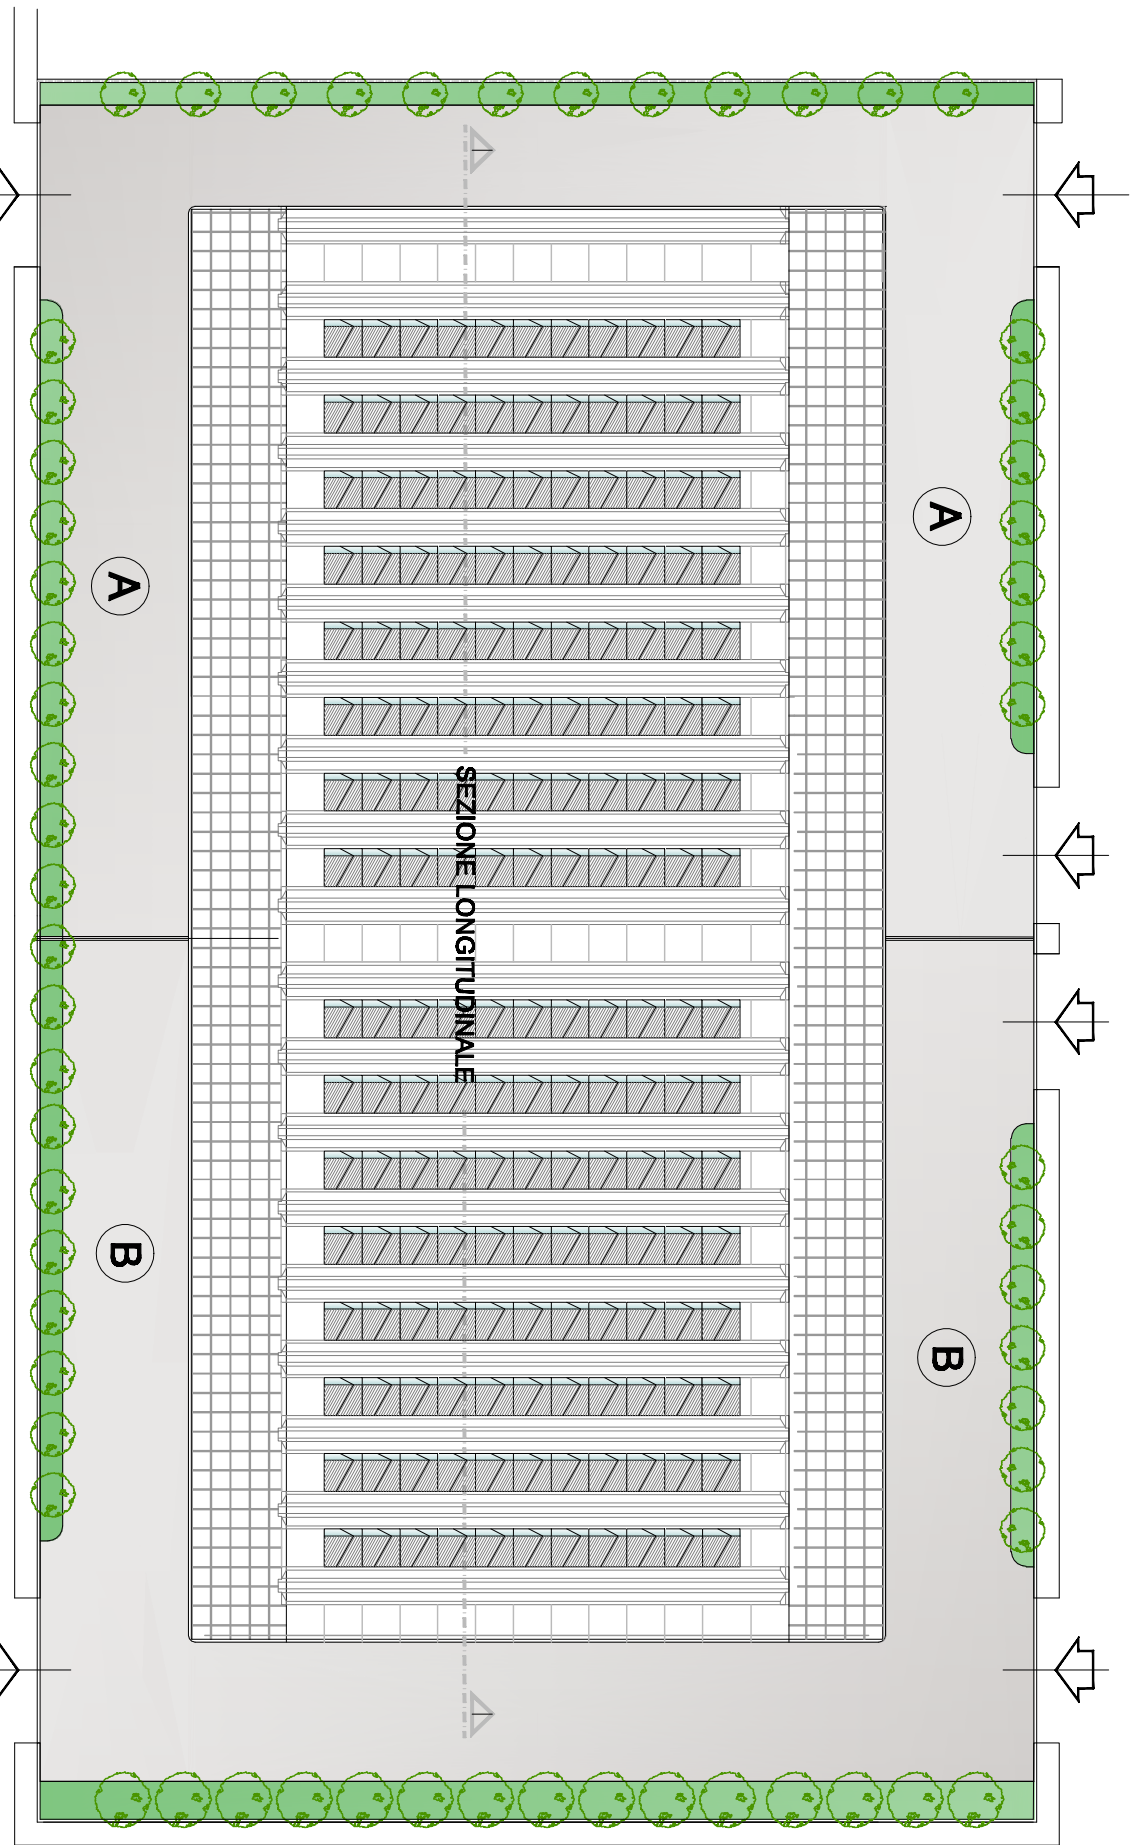


Pianta Piano Terra

SCALA 1:500

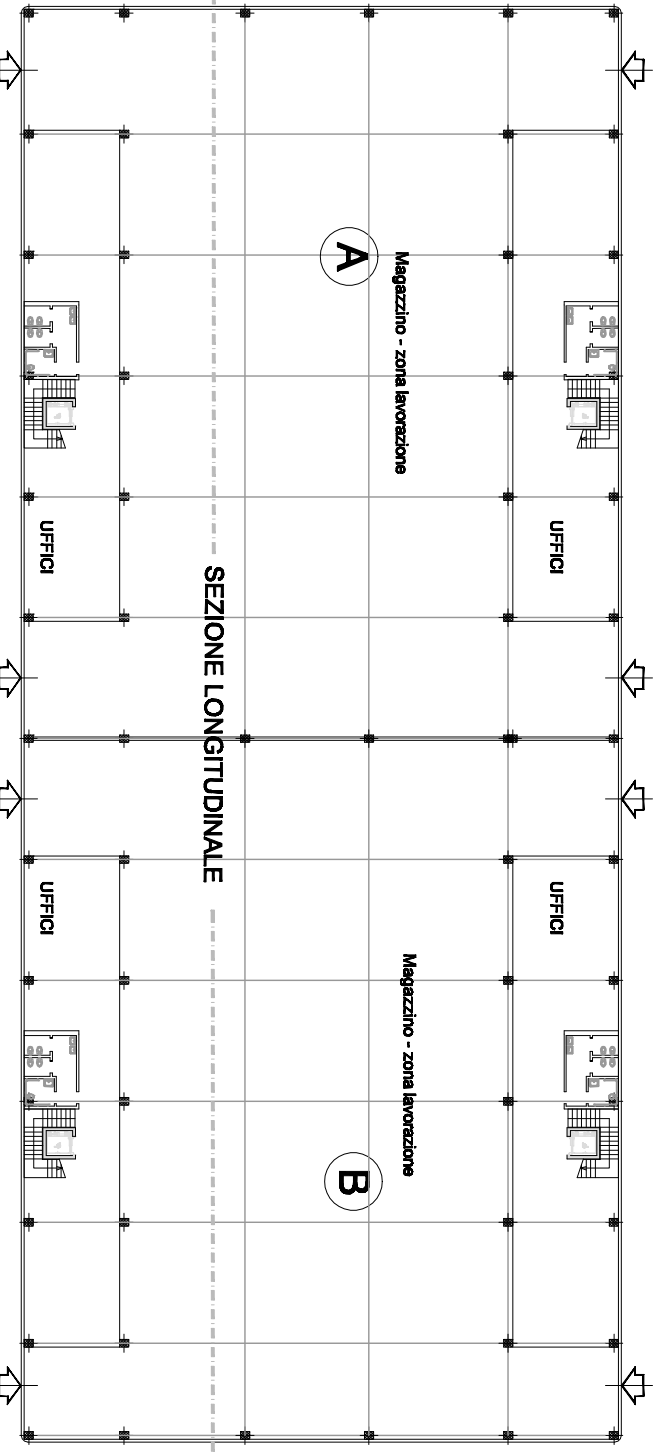

Pianta Piano Primo

SCALA 1:500

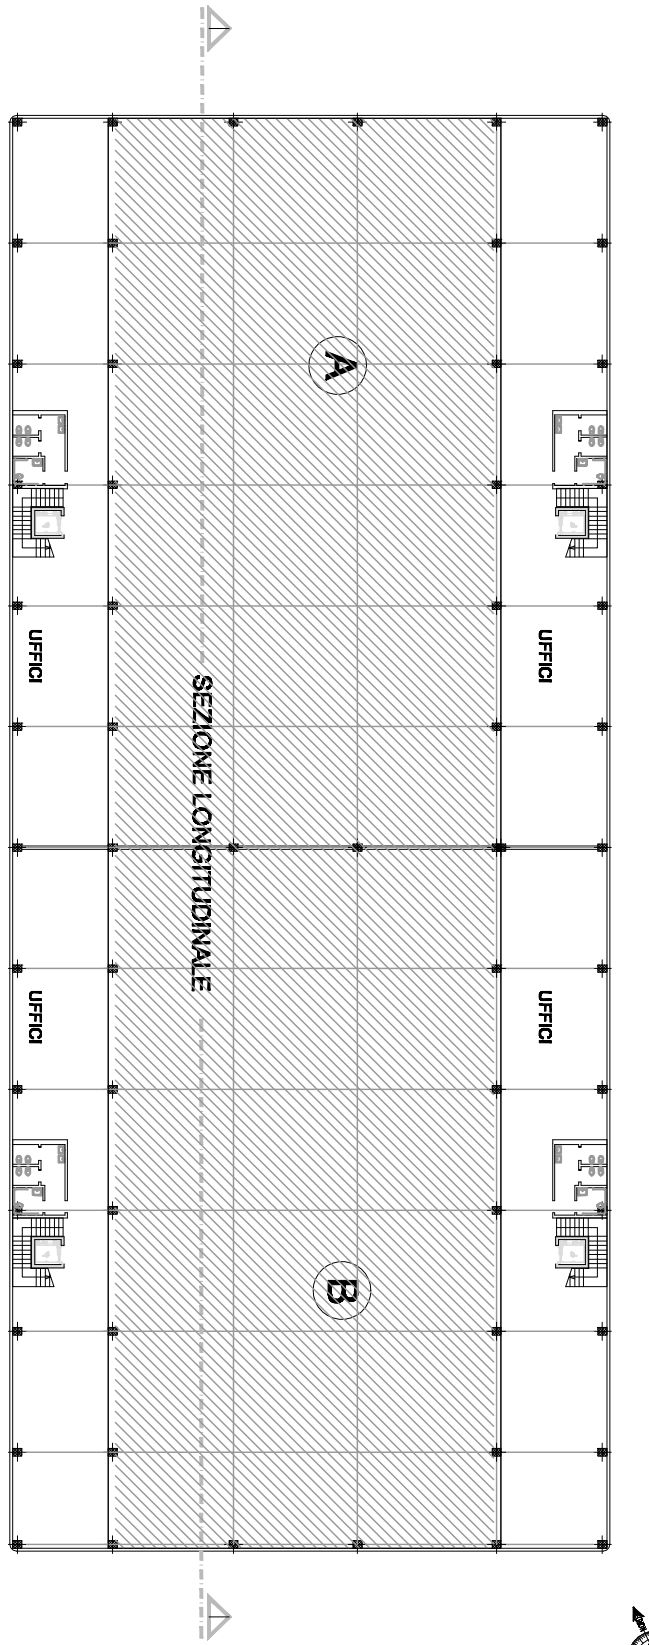

SEZIONE LONGITUDINALE

SCALA 1:500




Soluzione Tipo con n°3 unità produttive

Planimetria Generale


SCALA 1:500

(LOTTO n° 2)

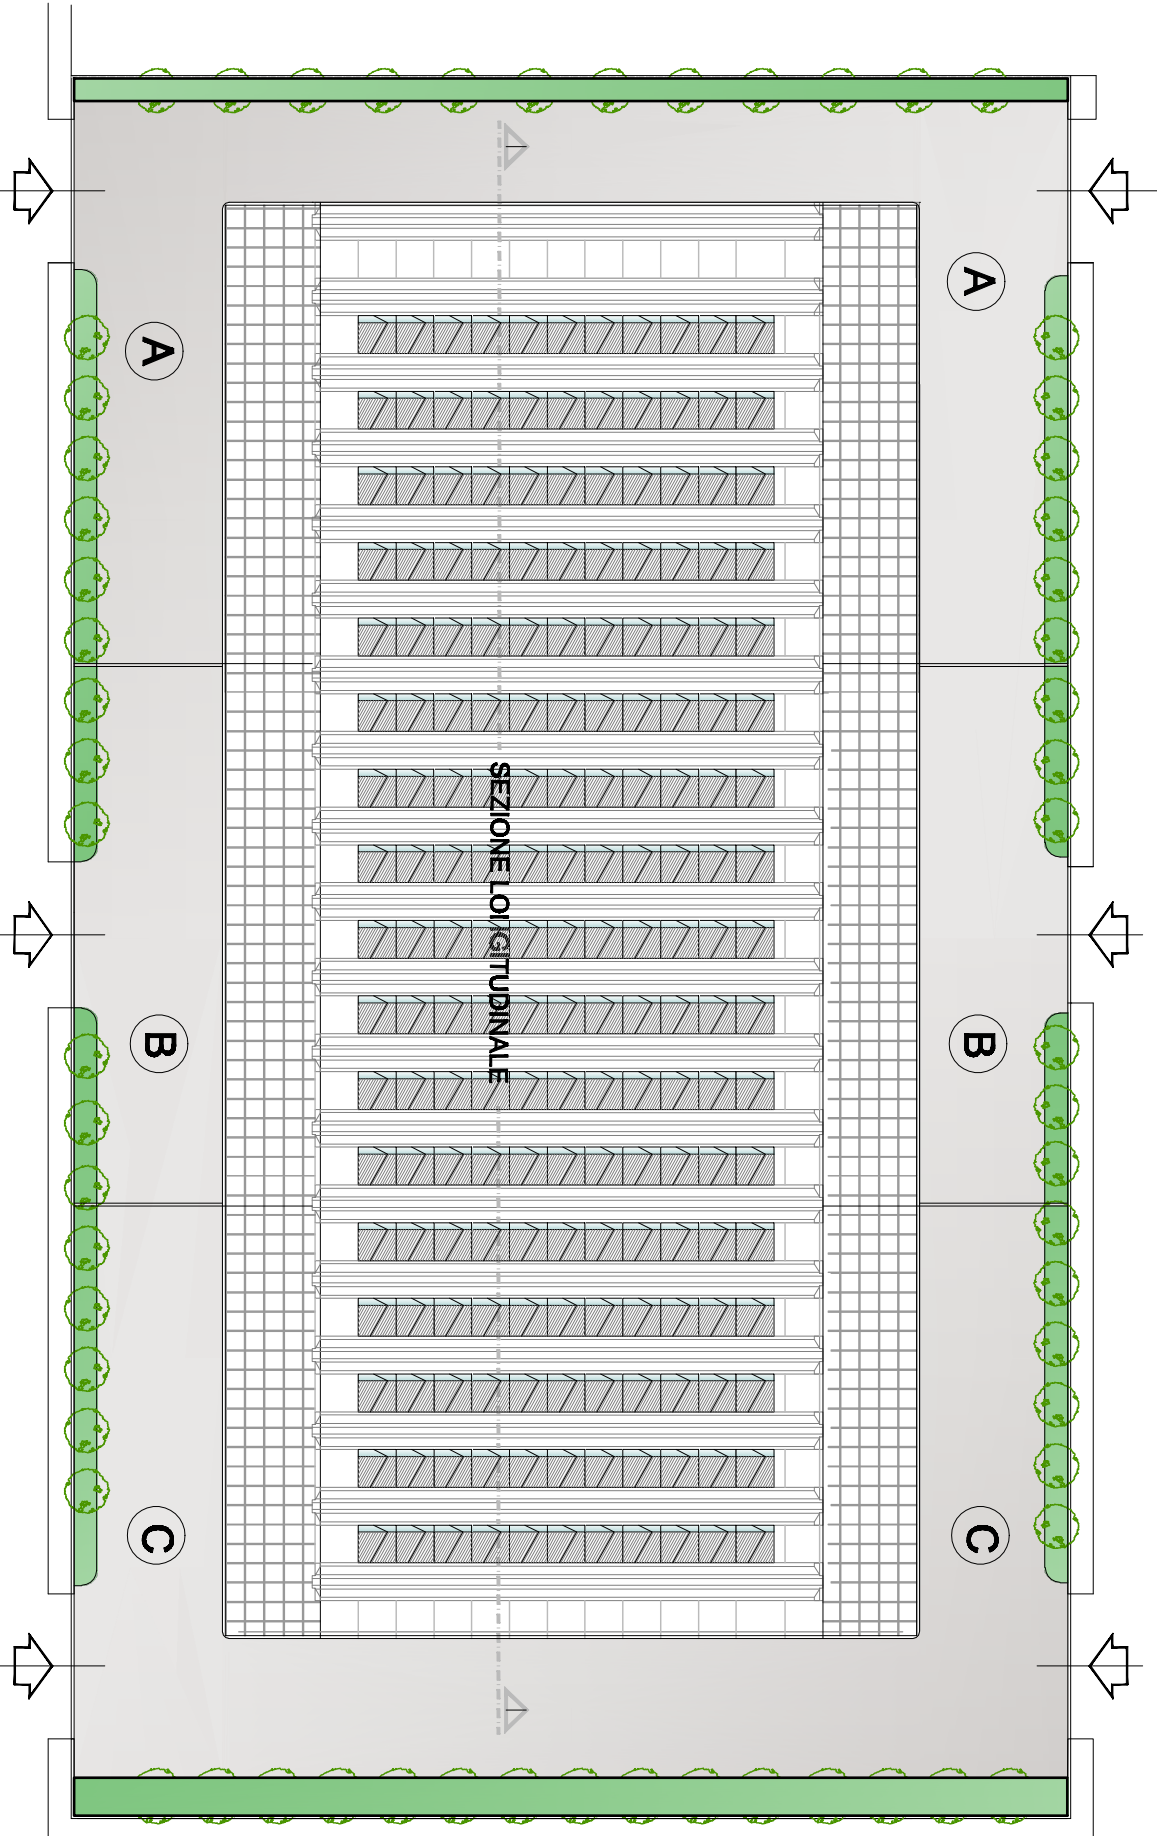


Pianta Piano Terra

SCALA 1:500

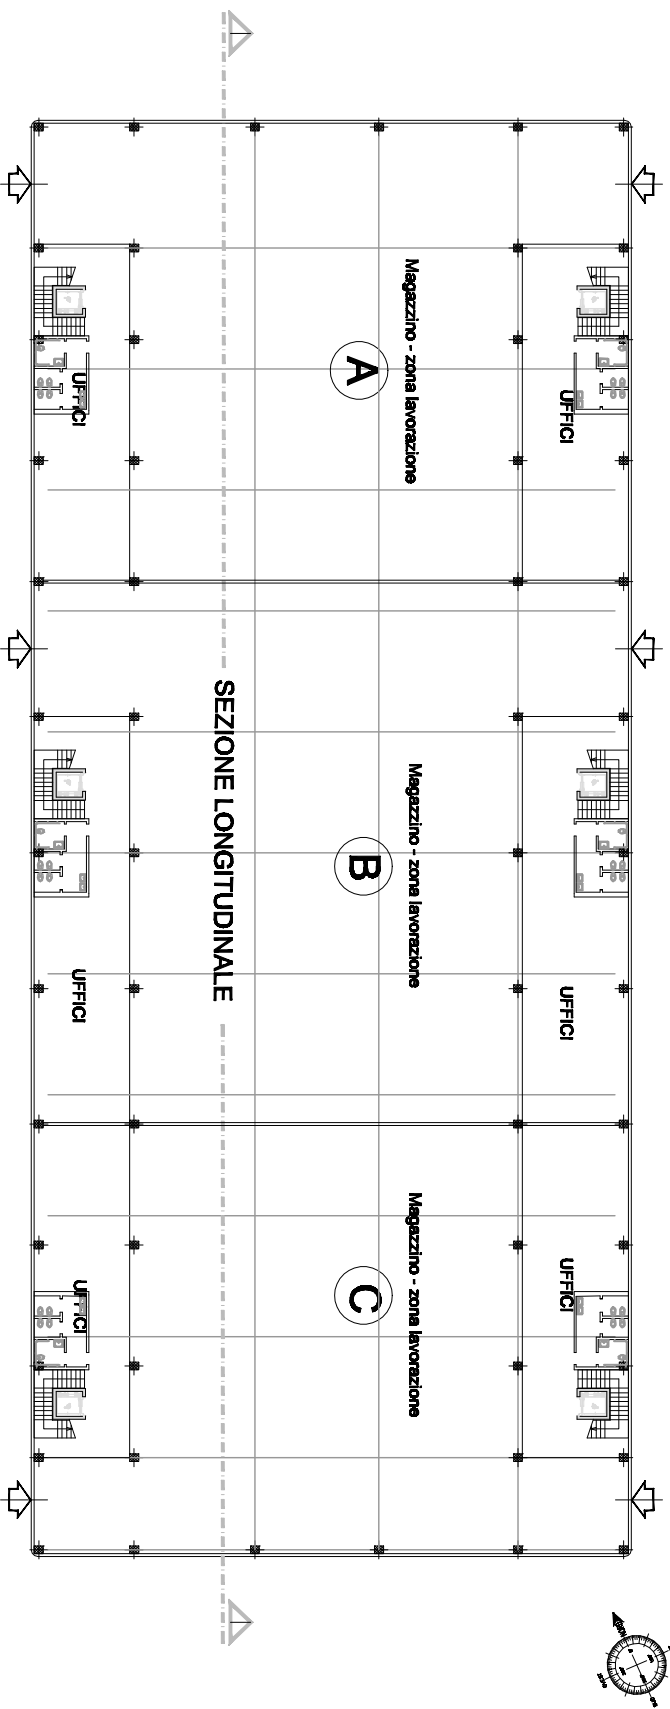


Pianta Piano Primo

SCALA 1:500

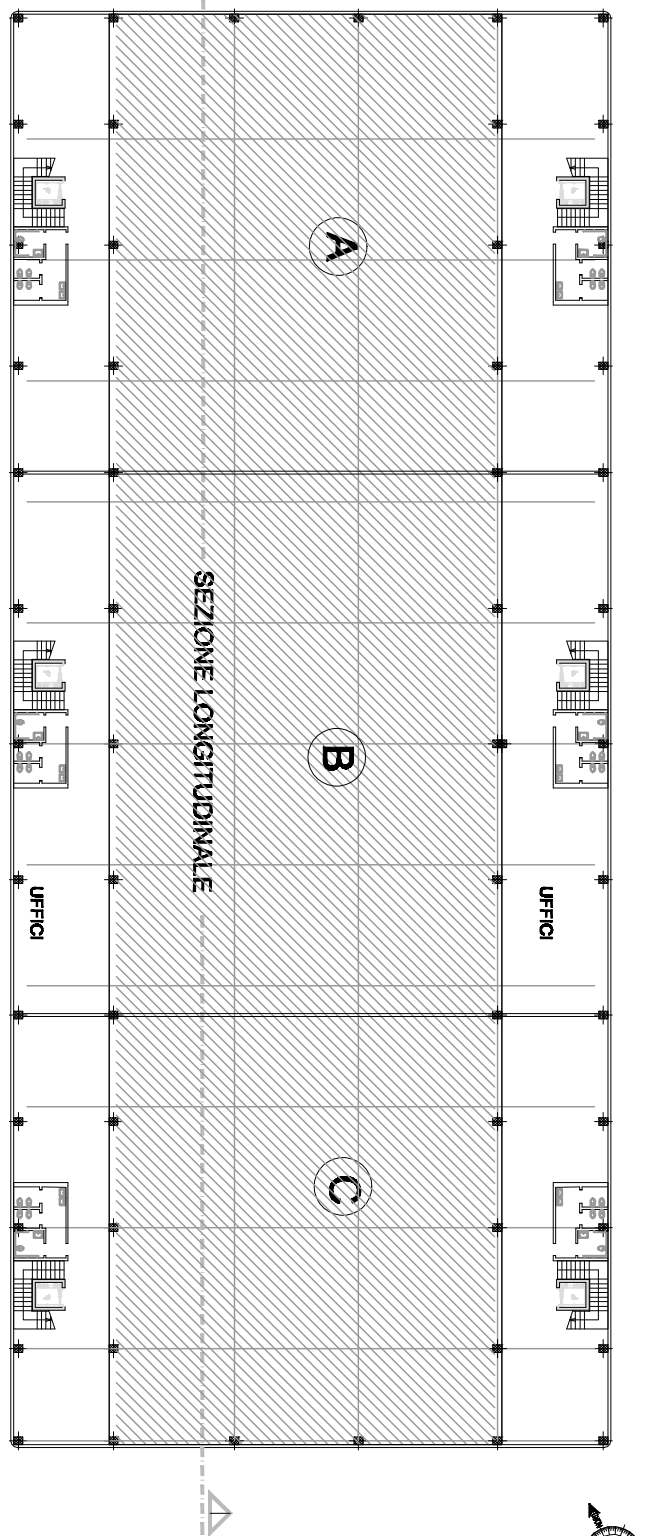


SEZIONE LONGITUDINALE

SCALA 1:500

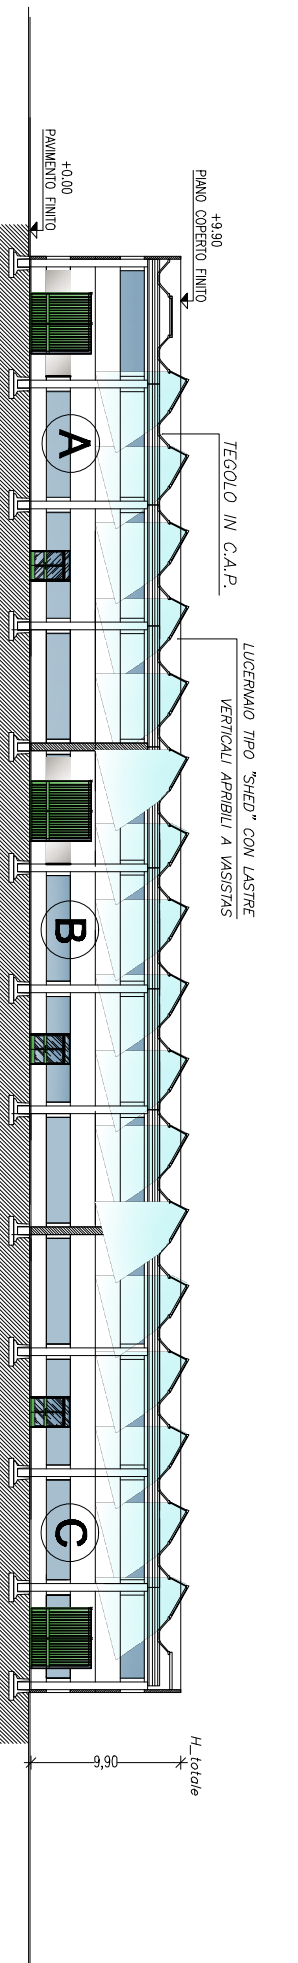


PROSPETTO SUD

SCALA 1:500

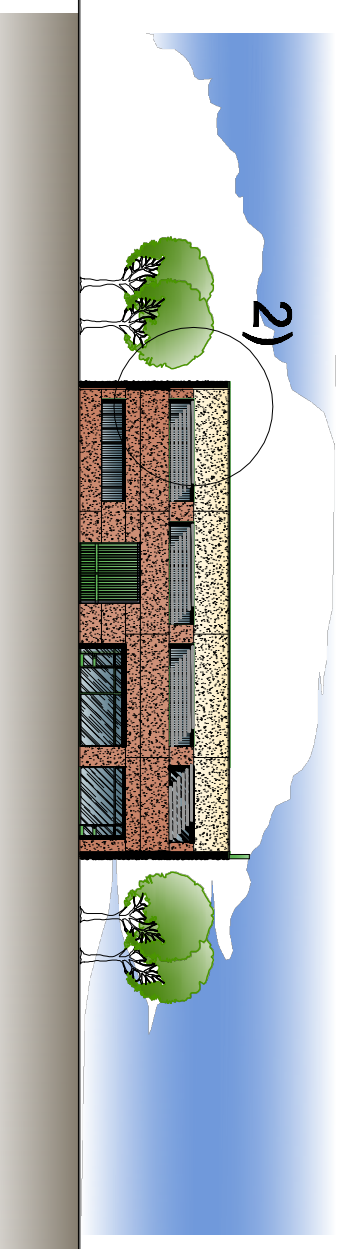


SEZIONE TRASVERSALE

SCALA 1:500

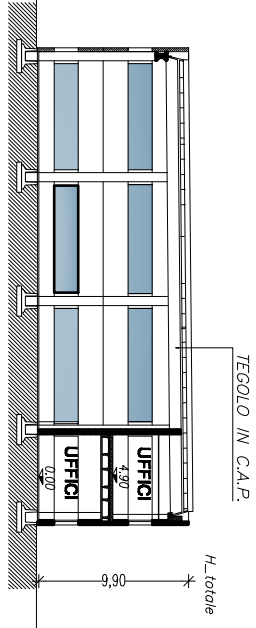

PROSPETTO EST E OVEST

SCALA 1:500

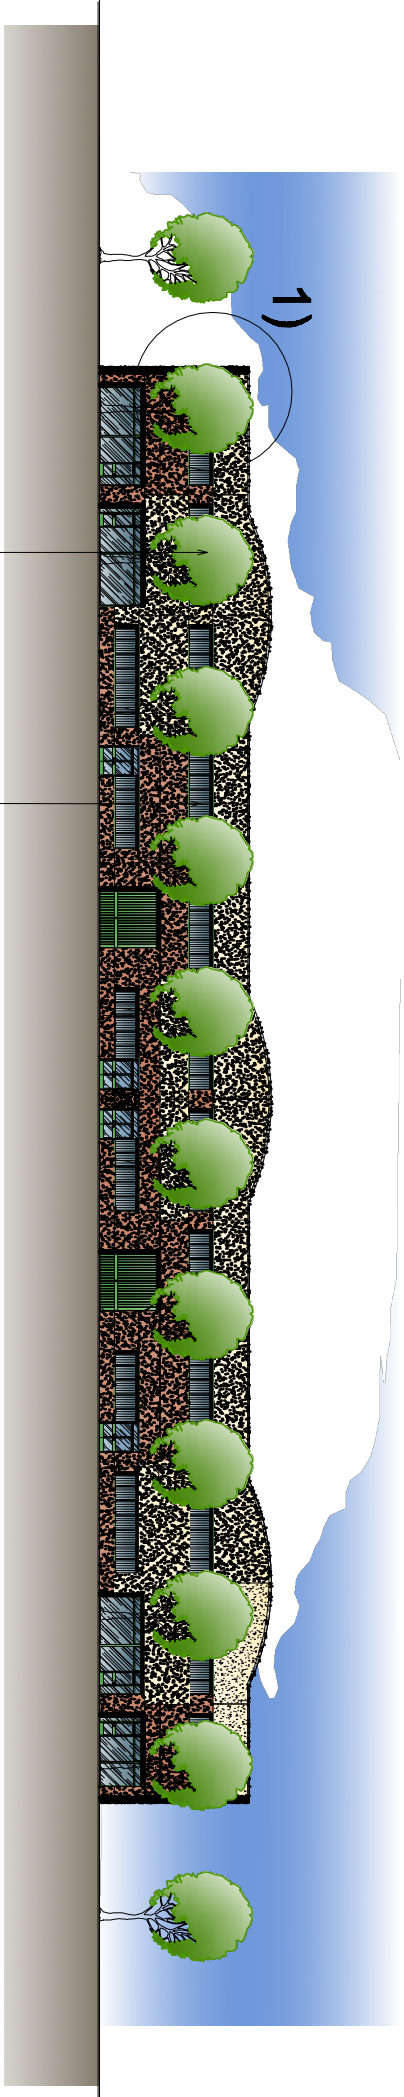

1) Lato Est

PARTICOLARE 1 - 2

SCALA 1:100

FINESTRE ZONA UFFICI
VERTICALI (LATO EST)

FINESTRE ZONA UFFICI
ORIZZONTALI (LATO SUD)

2) Lato Sud

