



# STUDIO TECNICO RIMONDI

Architettura - Urbanistica  
BOLOGNA - Via Fioravanti 57  
tel. 051.355772 - fax 051.358541  
mail: str@studiorimondi.it  
www.studiorimondi.com

COMUNE SALA BOLOGNESE

OGGETTO PROCEDIMENTO UNICO (art. 53 L.R. 24/2017)  
PER L'AMPLIAMENTO DI UN FABBRICATO  
AD USO PRODUTTIVO  
SITO IN VIA DELLA PACE n. 2/E

PROPRIETA' SALA IMMOBILIARE SRL

PROGETTISTA RIMONDI ARCH. GIACOMO

DIR. LAVORI RIMONDI GEOM. GIAN PAOLO


OGGETTO DIFFORMITA' TAVOLA  
PLANIMETRIA PIANTE E SEZIONE AR.08  
DATA: 01/08/2022 SCALA 1:250-1:100

PROTOCOLLO


A TERMINI DI LEGGE SI RISERVA LA PROPRIETA' DI QUESTO DISEGNO

LEGENDA DIFFORMITA'  
rientranti nelle tolleranze di cui alla LR23/04  
art. 19bis comma 1bis lett. e)


- COSTRUZIONI
- DEMOLIZIONI

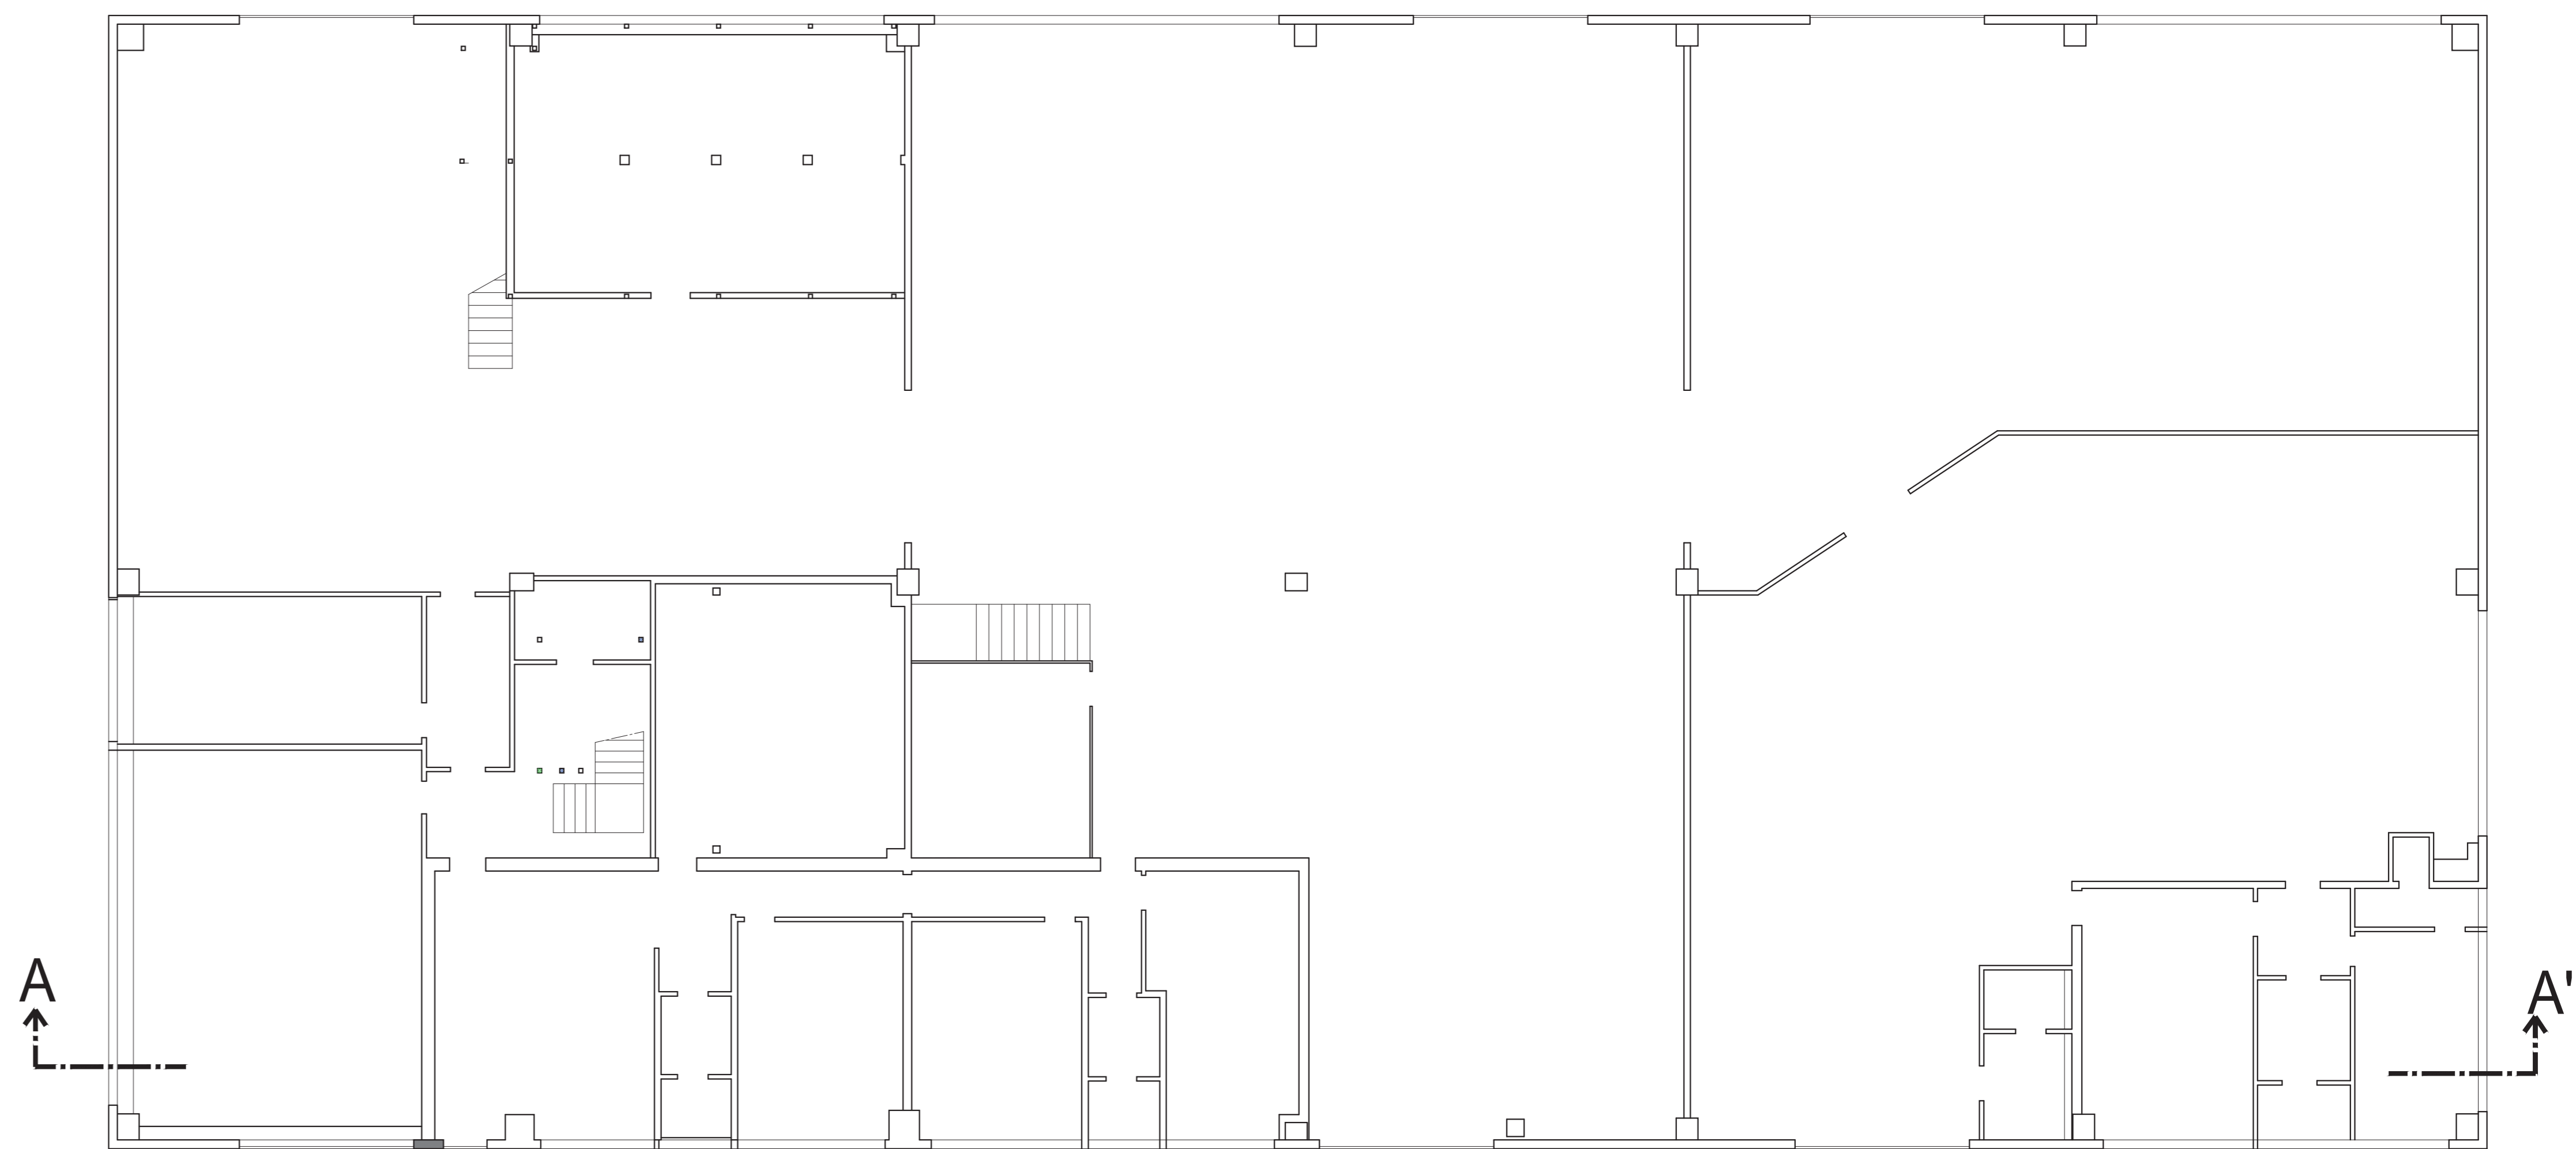


PIANTA PIANO TERRA

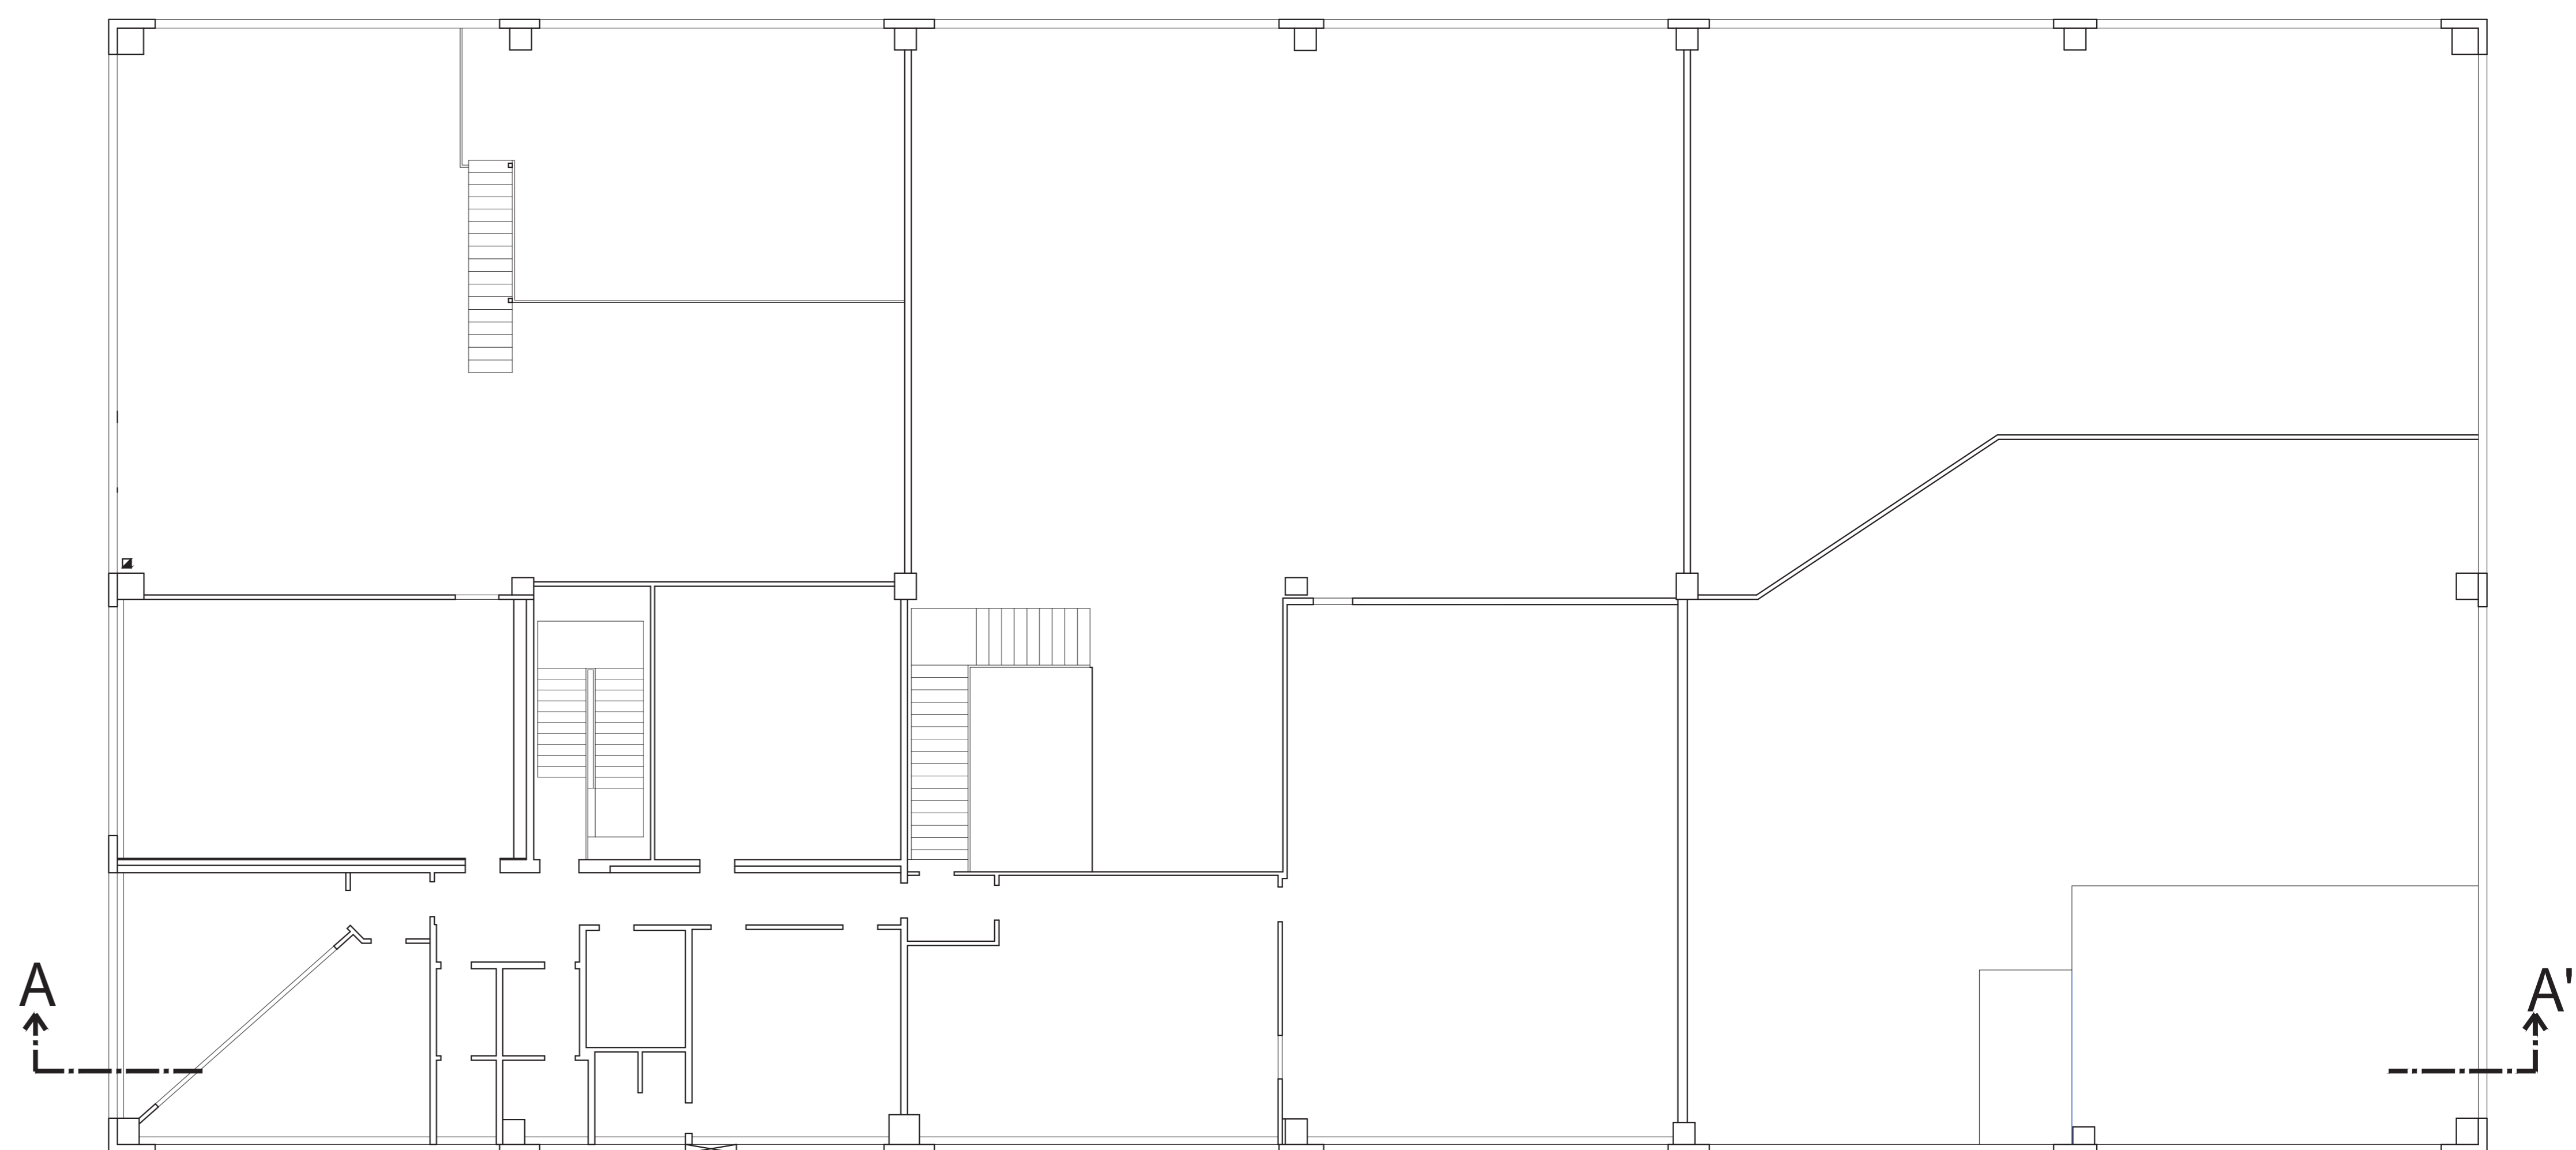

PIANTA PIANO PRIMO

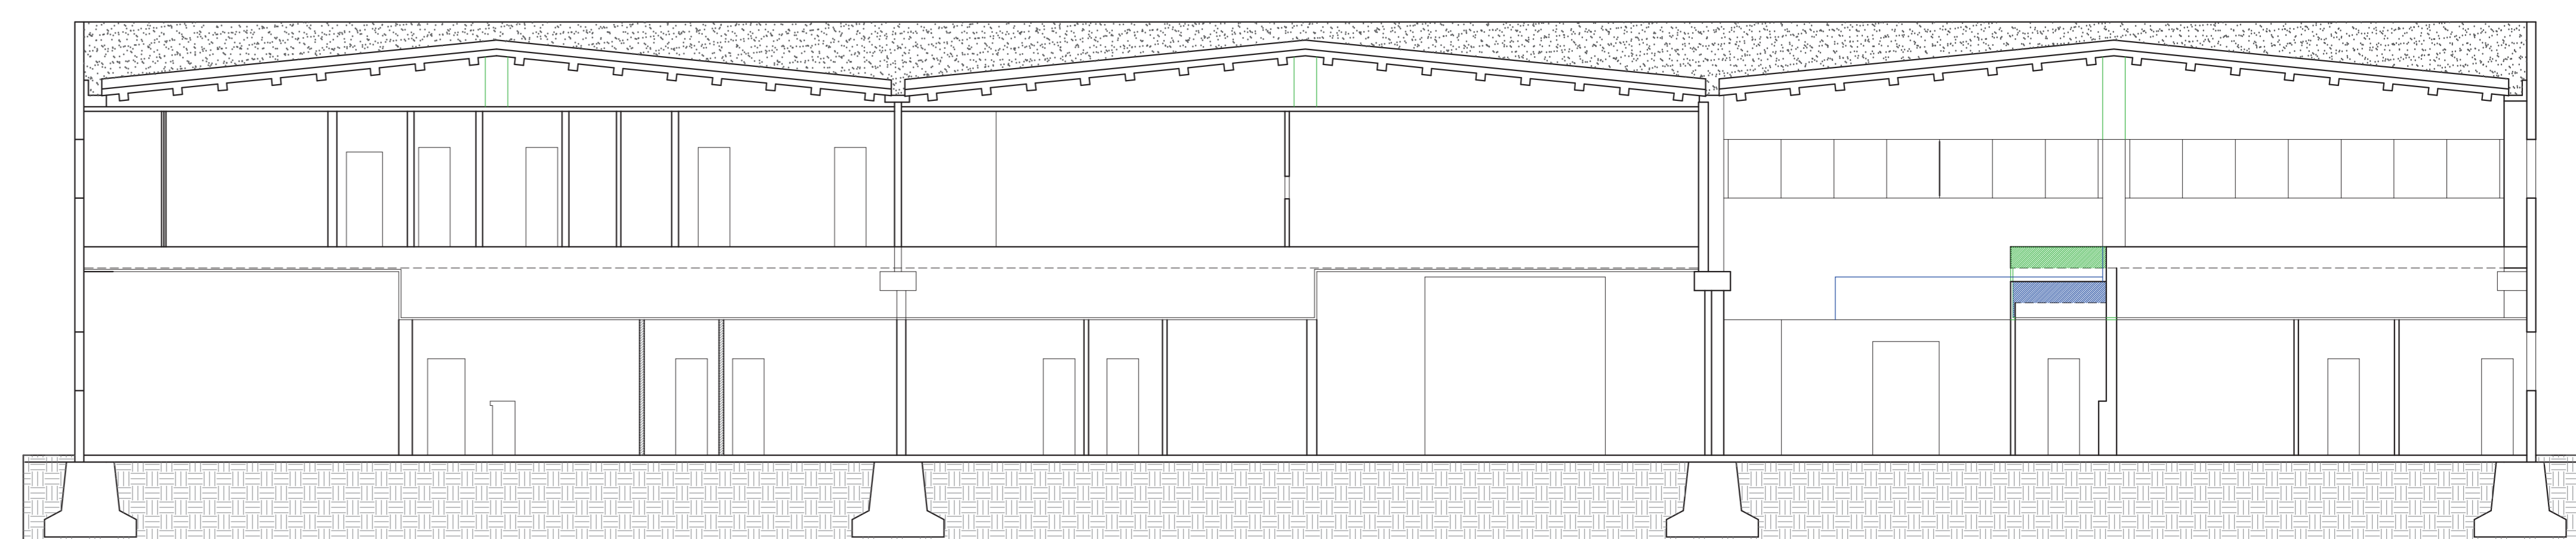

SEZIONE A-A'

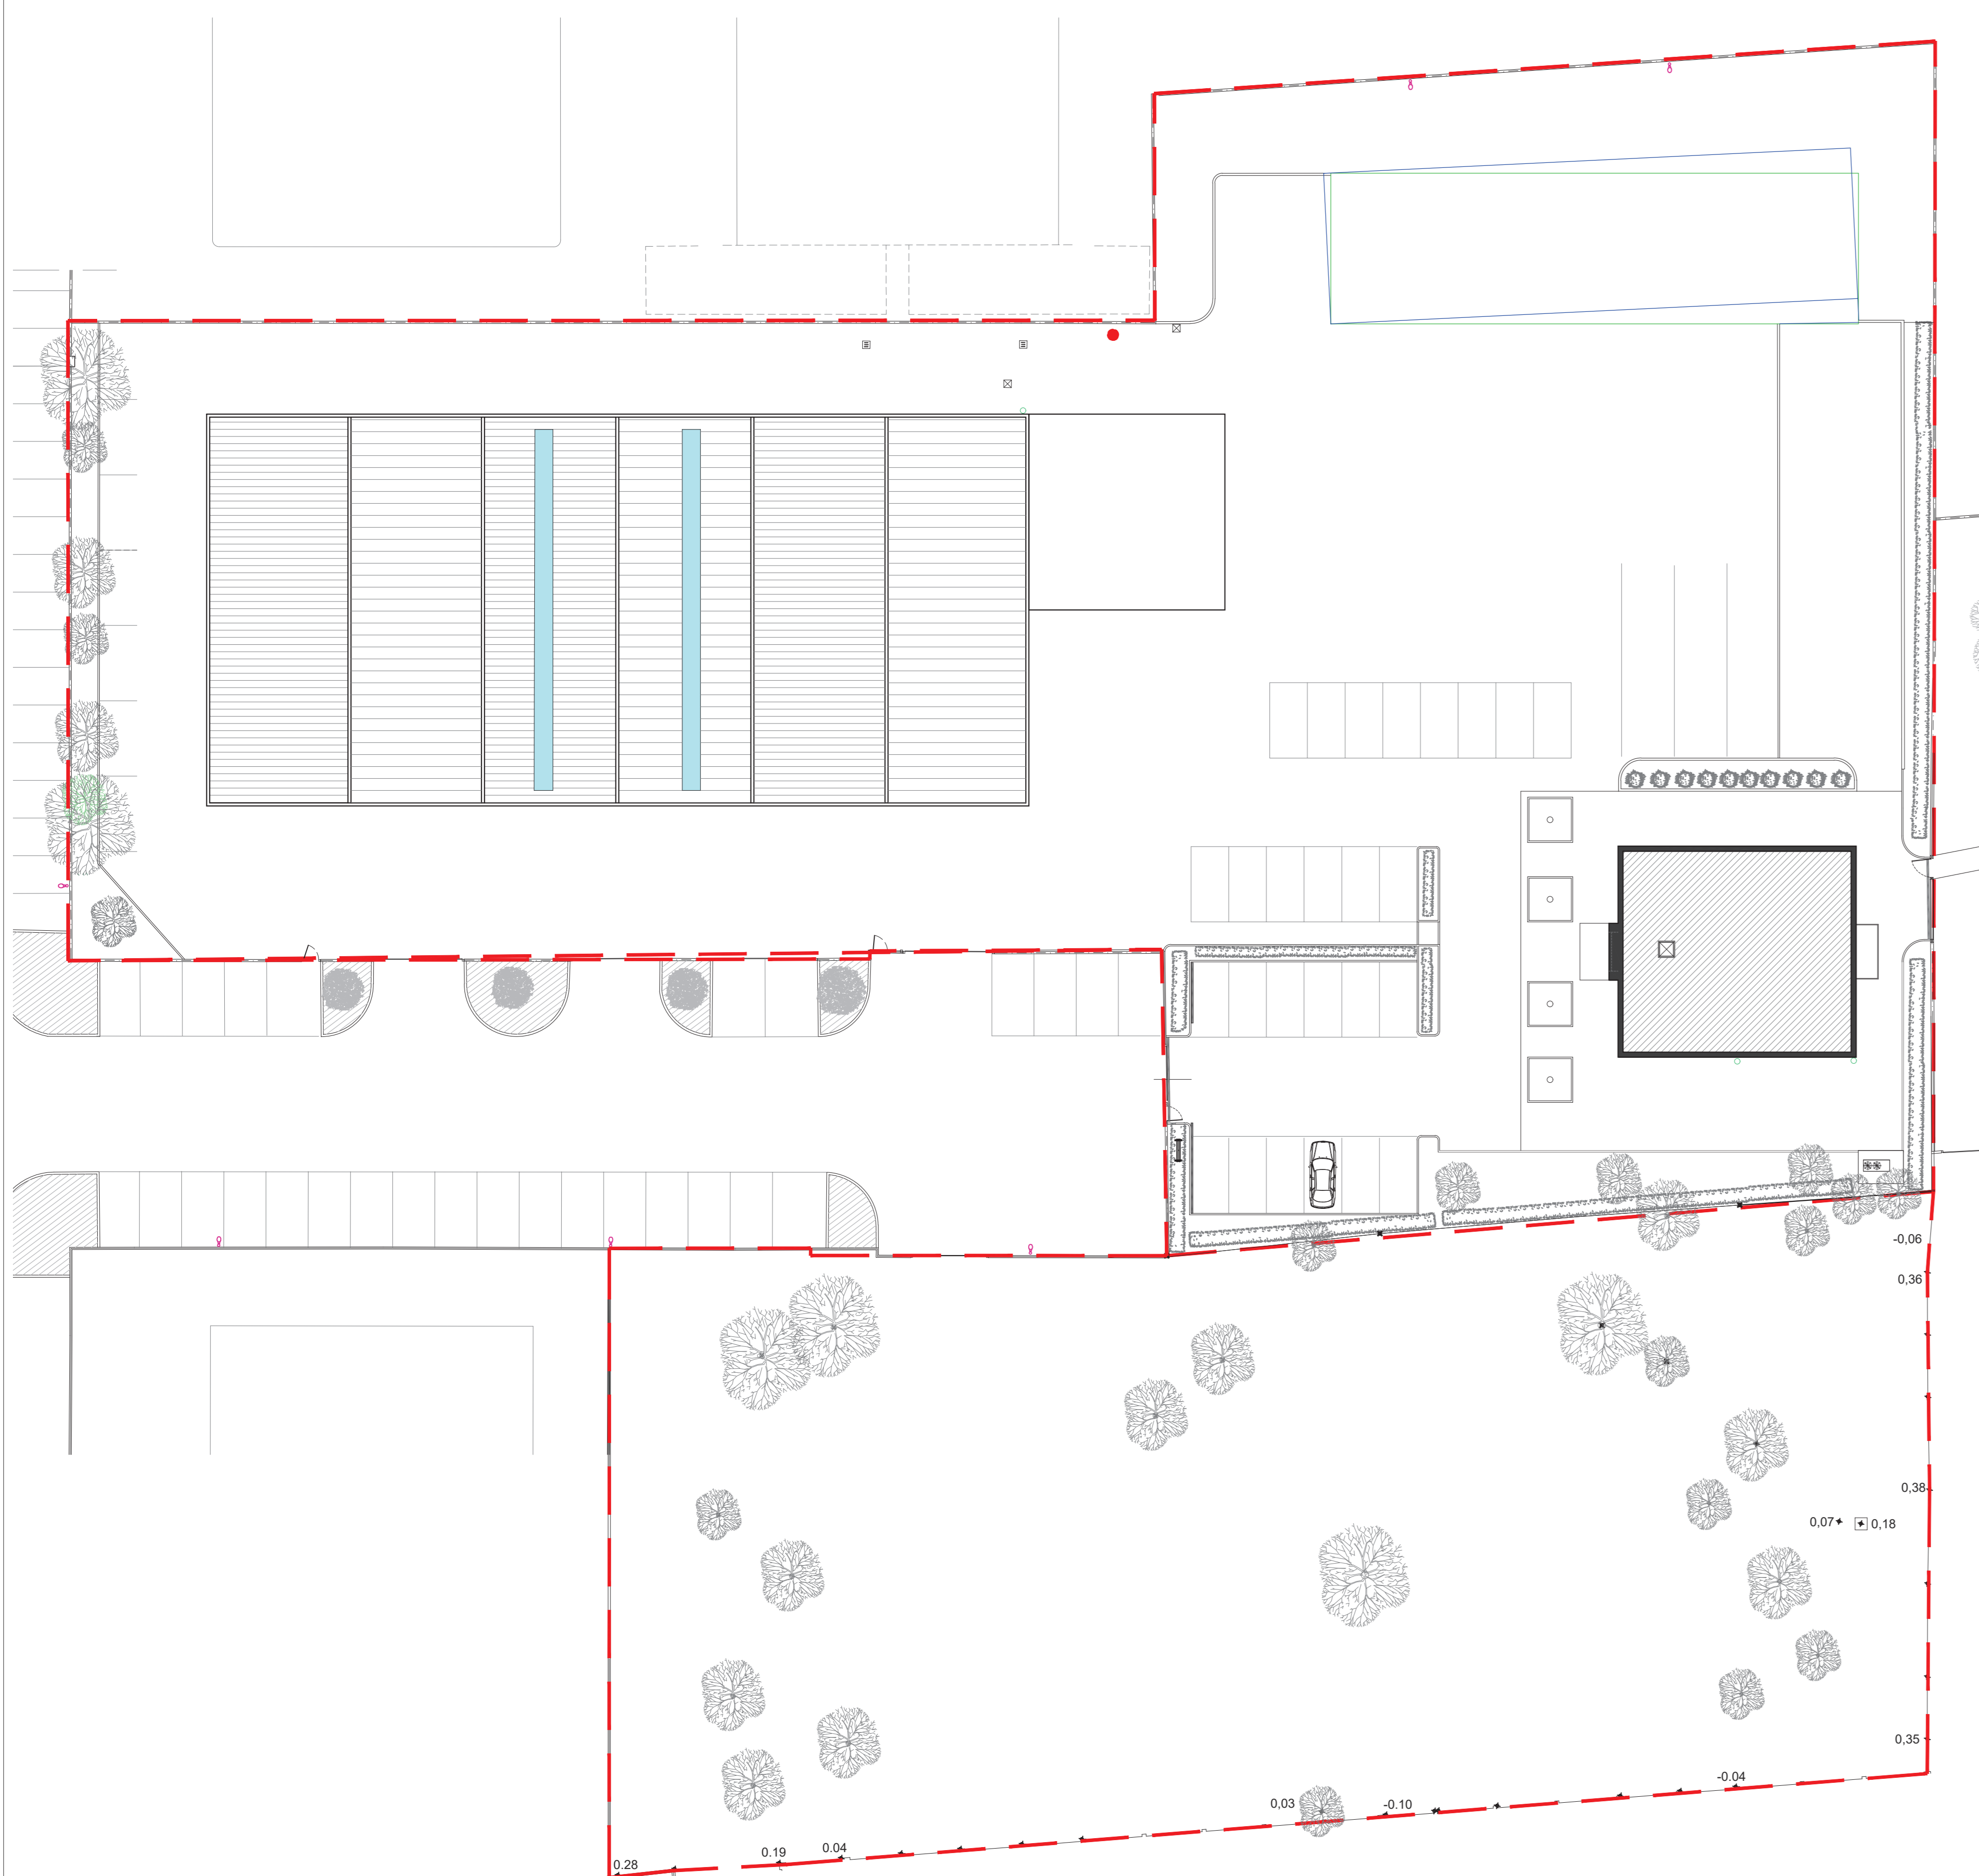

PLANIMETRIA