

STUDIO TECNICO RIMONDI

Architettura - Urbanistica
BOLOGNA - Via Fioravanti 57
tel. 051.355772 - fax 051.358541
mail str@studiorimondi.it
www.studiotecnicoimondi.com

COMUNE

SALA BOLOGNESE

OGGETTO

PROCEDIMENTO UNICO (art. 53 L.R. 24/2017)
PER L'AMPLIAMENTO DI UN FABBRICATO
AD USO PRODUTTIVO
SITO IN VIA DELLA PACE n. 2/E

PROPRIETA'

SALA IMMOBILIARE SRL

PROGETTISTA

RIMONDI ARCH. GIACOMO

DIR. LAVORI

RIMONDI GEOM. GIAN PAOLO

OGGETTO

INTERVENTI FABBRICATO A

TAVOLA

PIANTE P.T.E P.1

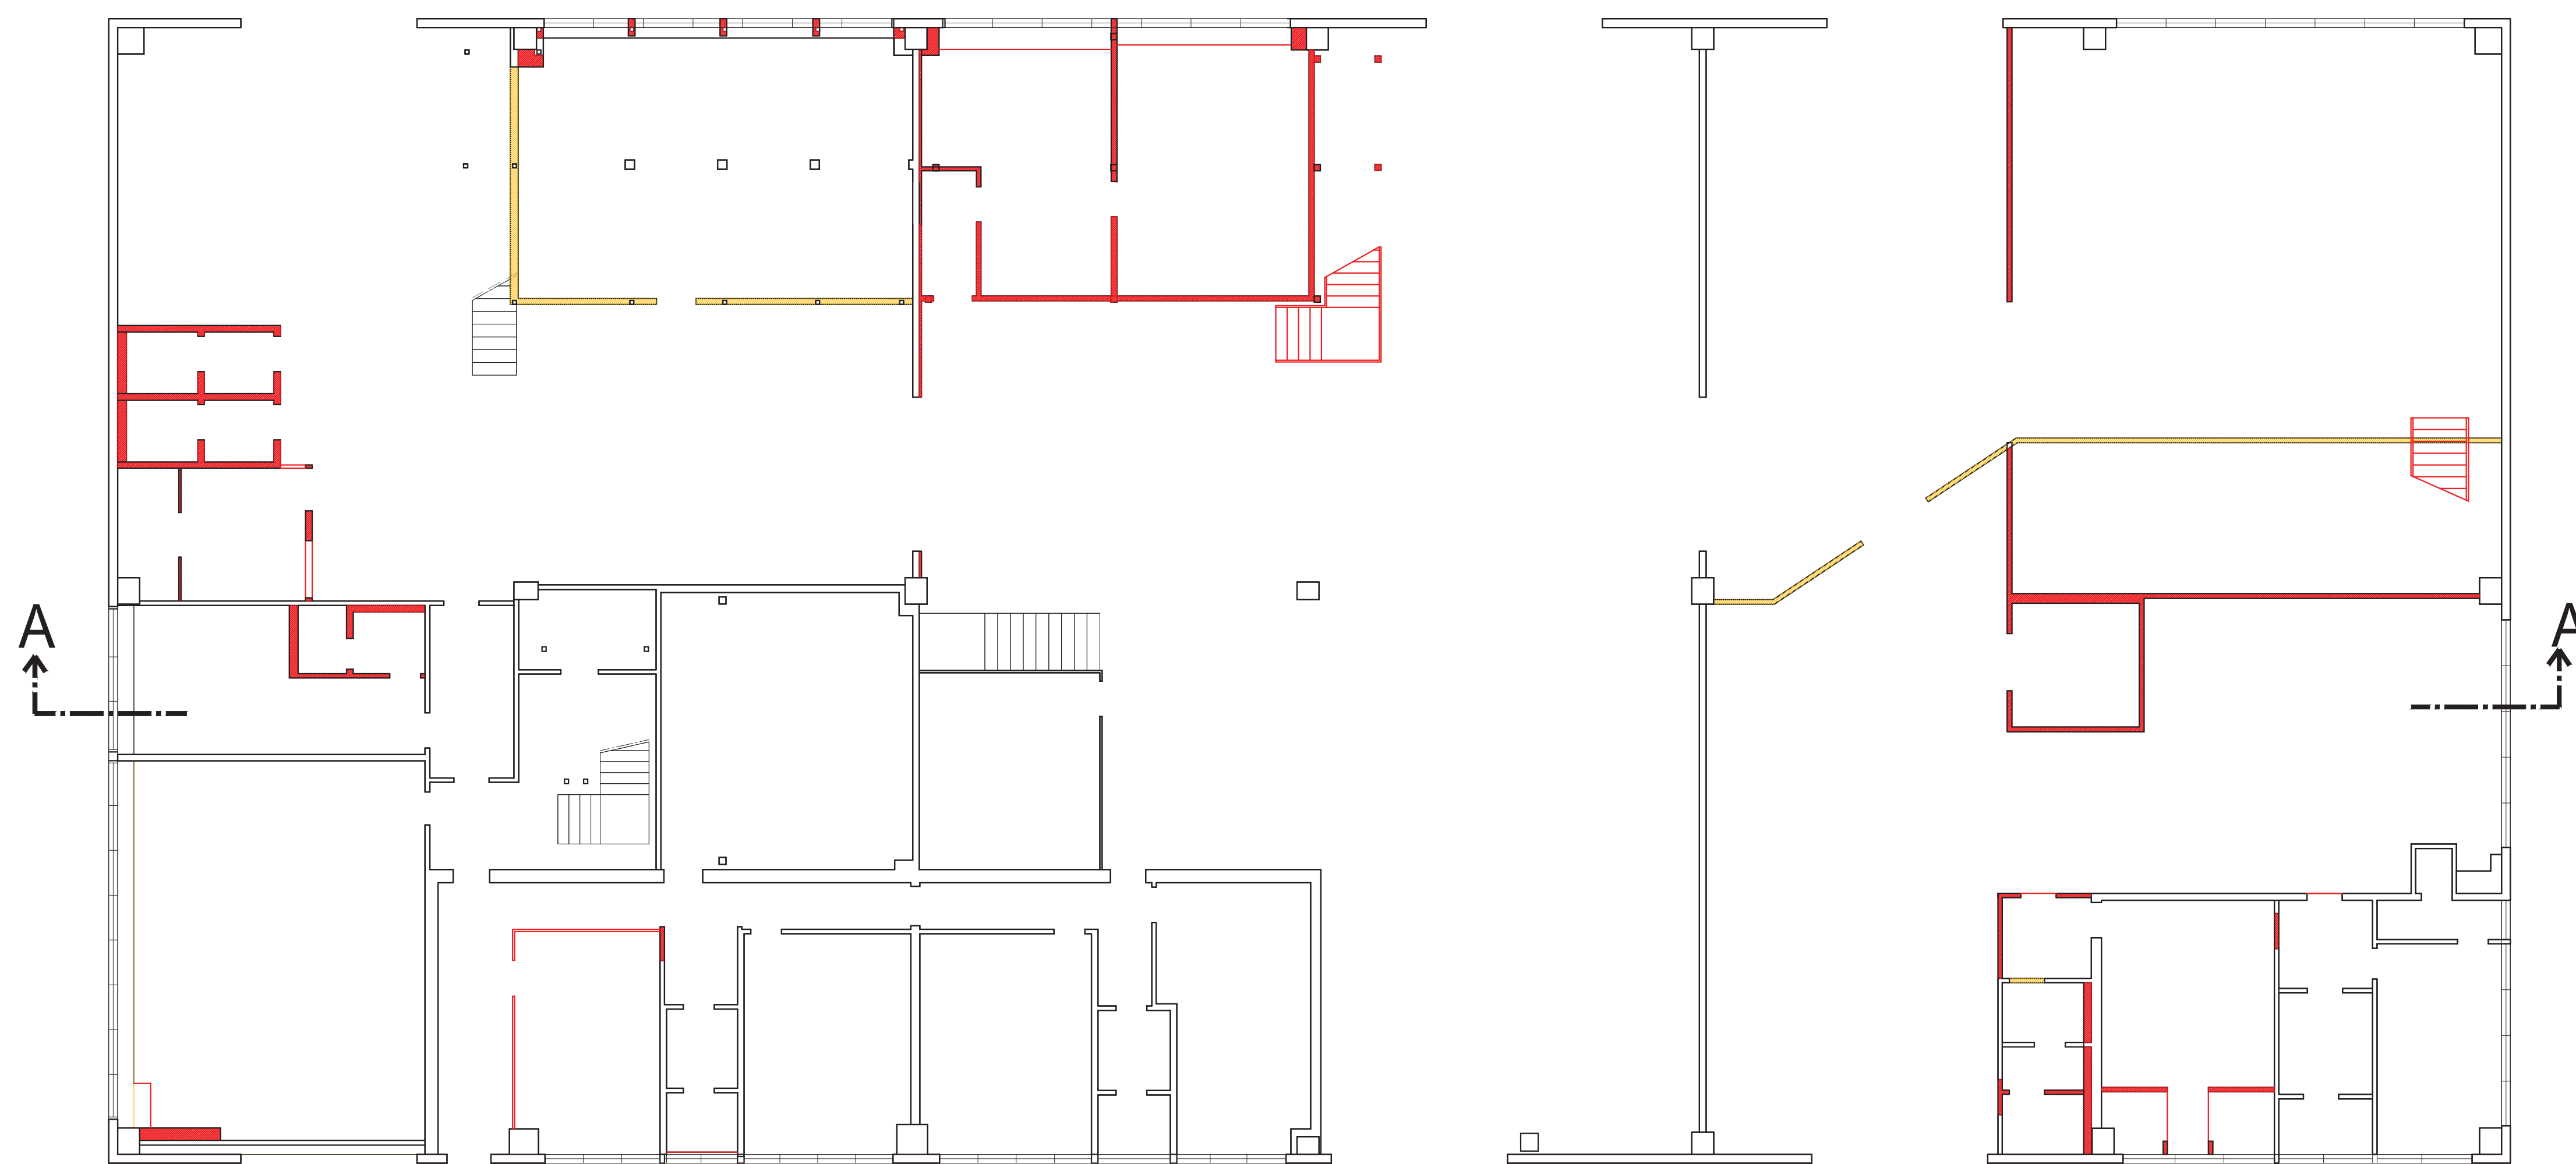
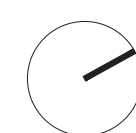
AR.18

DATA: 01/08/2022

SCALA 1:100



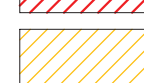
PROTOCOLLO

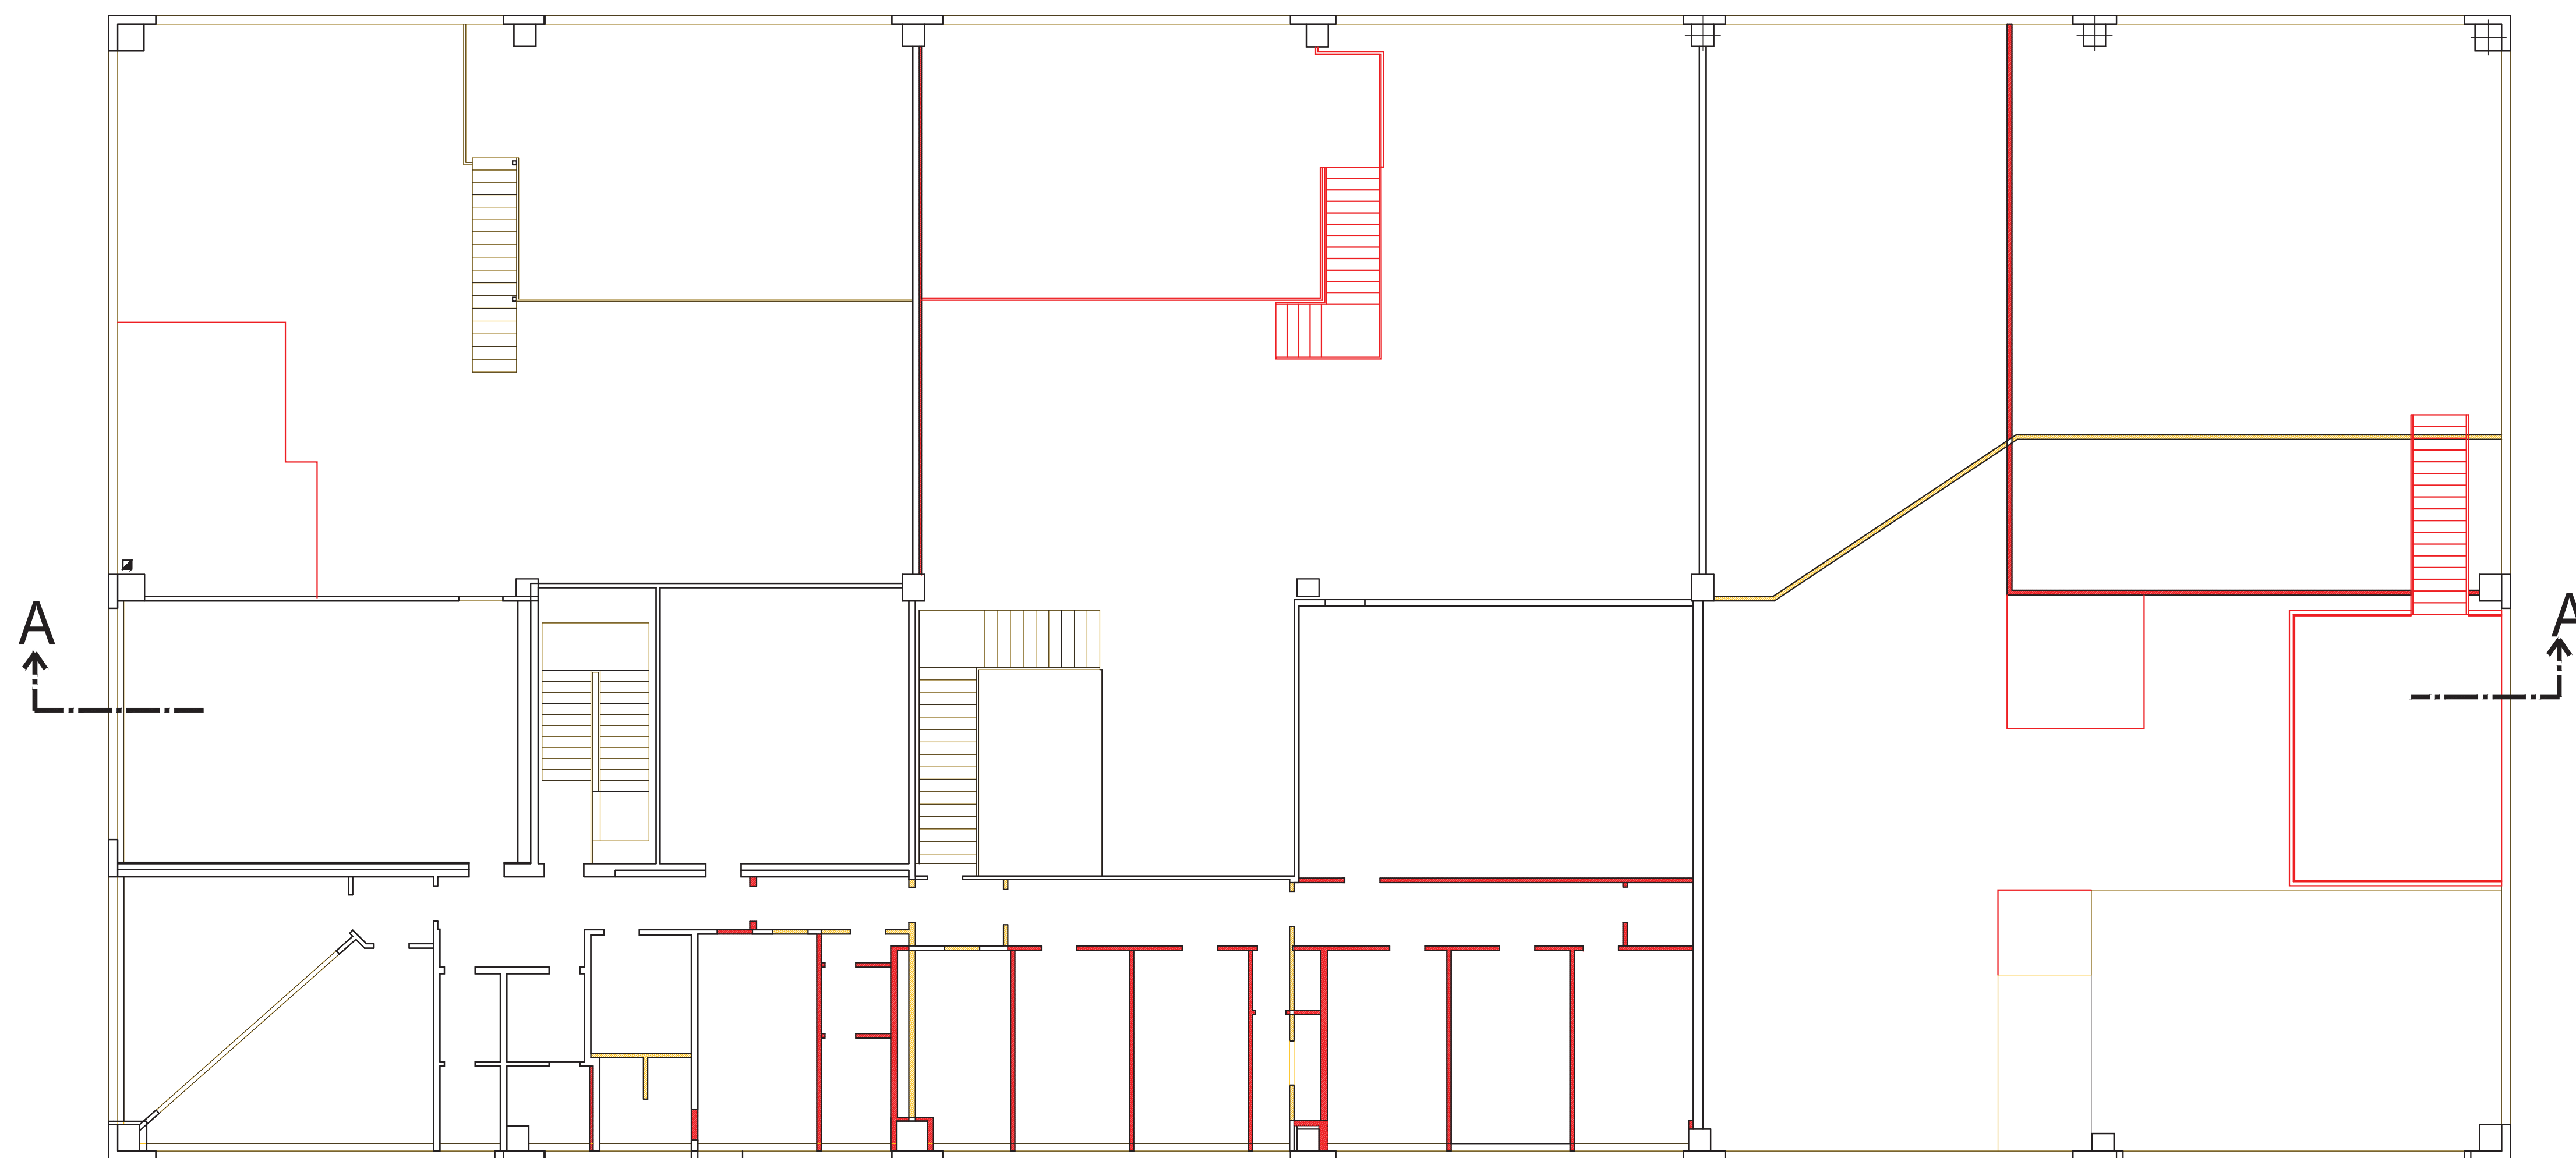
A TERMINI DI LEGGE SI RISERVA LA PROPRIETA' DI QUESTO DISEGNO



PIANTA PIANO TERRA

LEGENDA

-  Area oggetto d'intervento
-  Costruzioni
-  Demolizioni



PIANTA PIANO PRIMO