



STUDIO TECNICO RIMONDI

Architettura - Urbanistica
BOLOGNA - Via Fioravanti 57
tel. 051.355772 - fax 051.358541
mail str@studiorimondi.it
www.studiotecnicoimondi.com

COMUNE

SALA BOLOGNESE

OGGETTO

PROGETTO PER L'AMPLIAMENTO DI UN
FABBRICATO AD USO PRODUTTIVO SITO IN VIA
TURATI n° 12A/14/14A -
LOCALITA' OSTERIA NUOVA

Art. A - 14bis della L.R. 20/2000

PROPRIE

MRT s.r.l.

COMMITTENTE

COMEST s.r.l.

PROGETTISTA

RIMONDI ARCH. GIACOMC

RIMONDI ARCH. MARCO

RIMONDI GEOM. GIAN PAOLO

DIR. LAVORI

RIMONDI GEOM. GIAN PAOLO

OGGETTO

PROGETTO

LAY-OUT LAVORAZIONE

5bis



DATA

28/0


SCALA 1:200

PROTOCOLLO


A TERMINI DI LEGGE SI RISERVA LA PROPRIETA' DI QUESTO DISEGNO

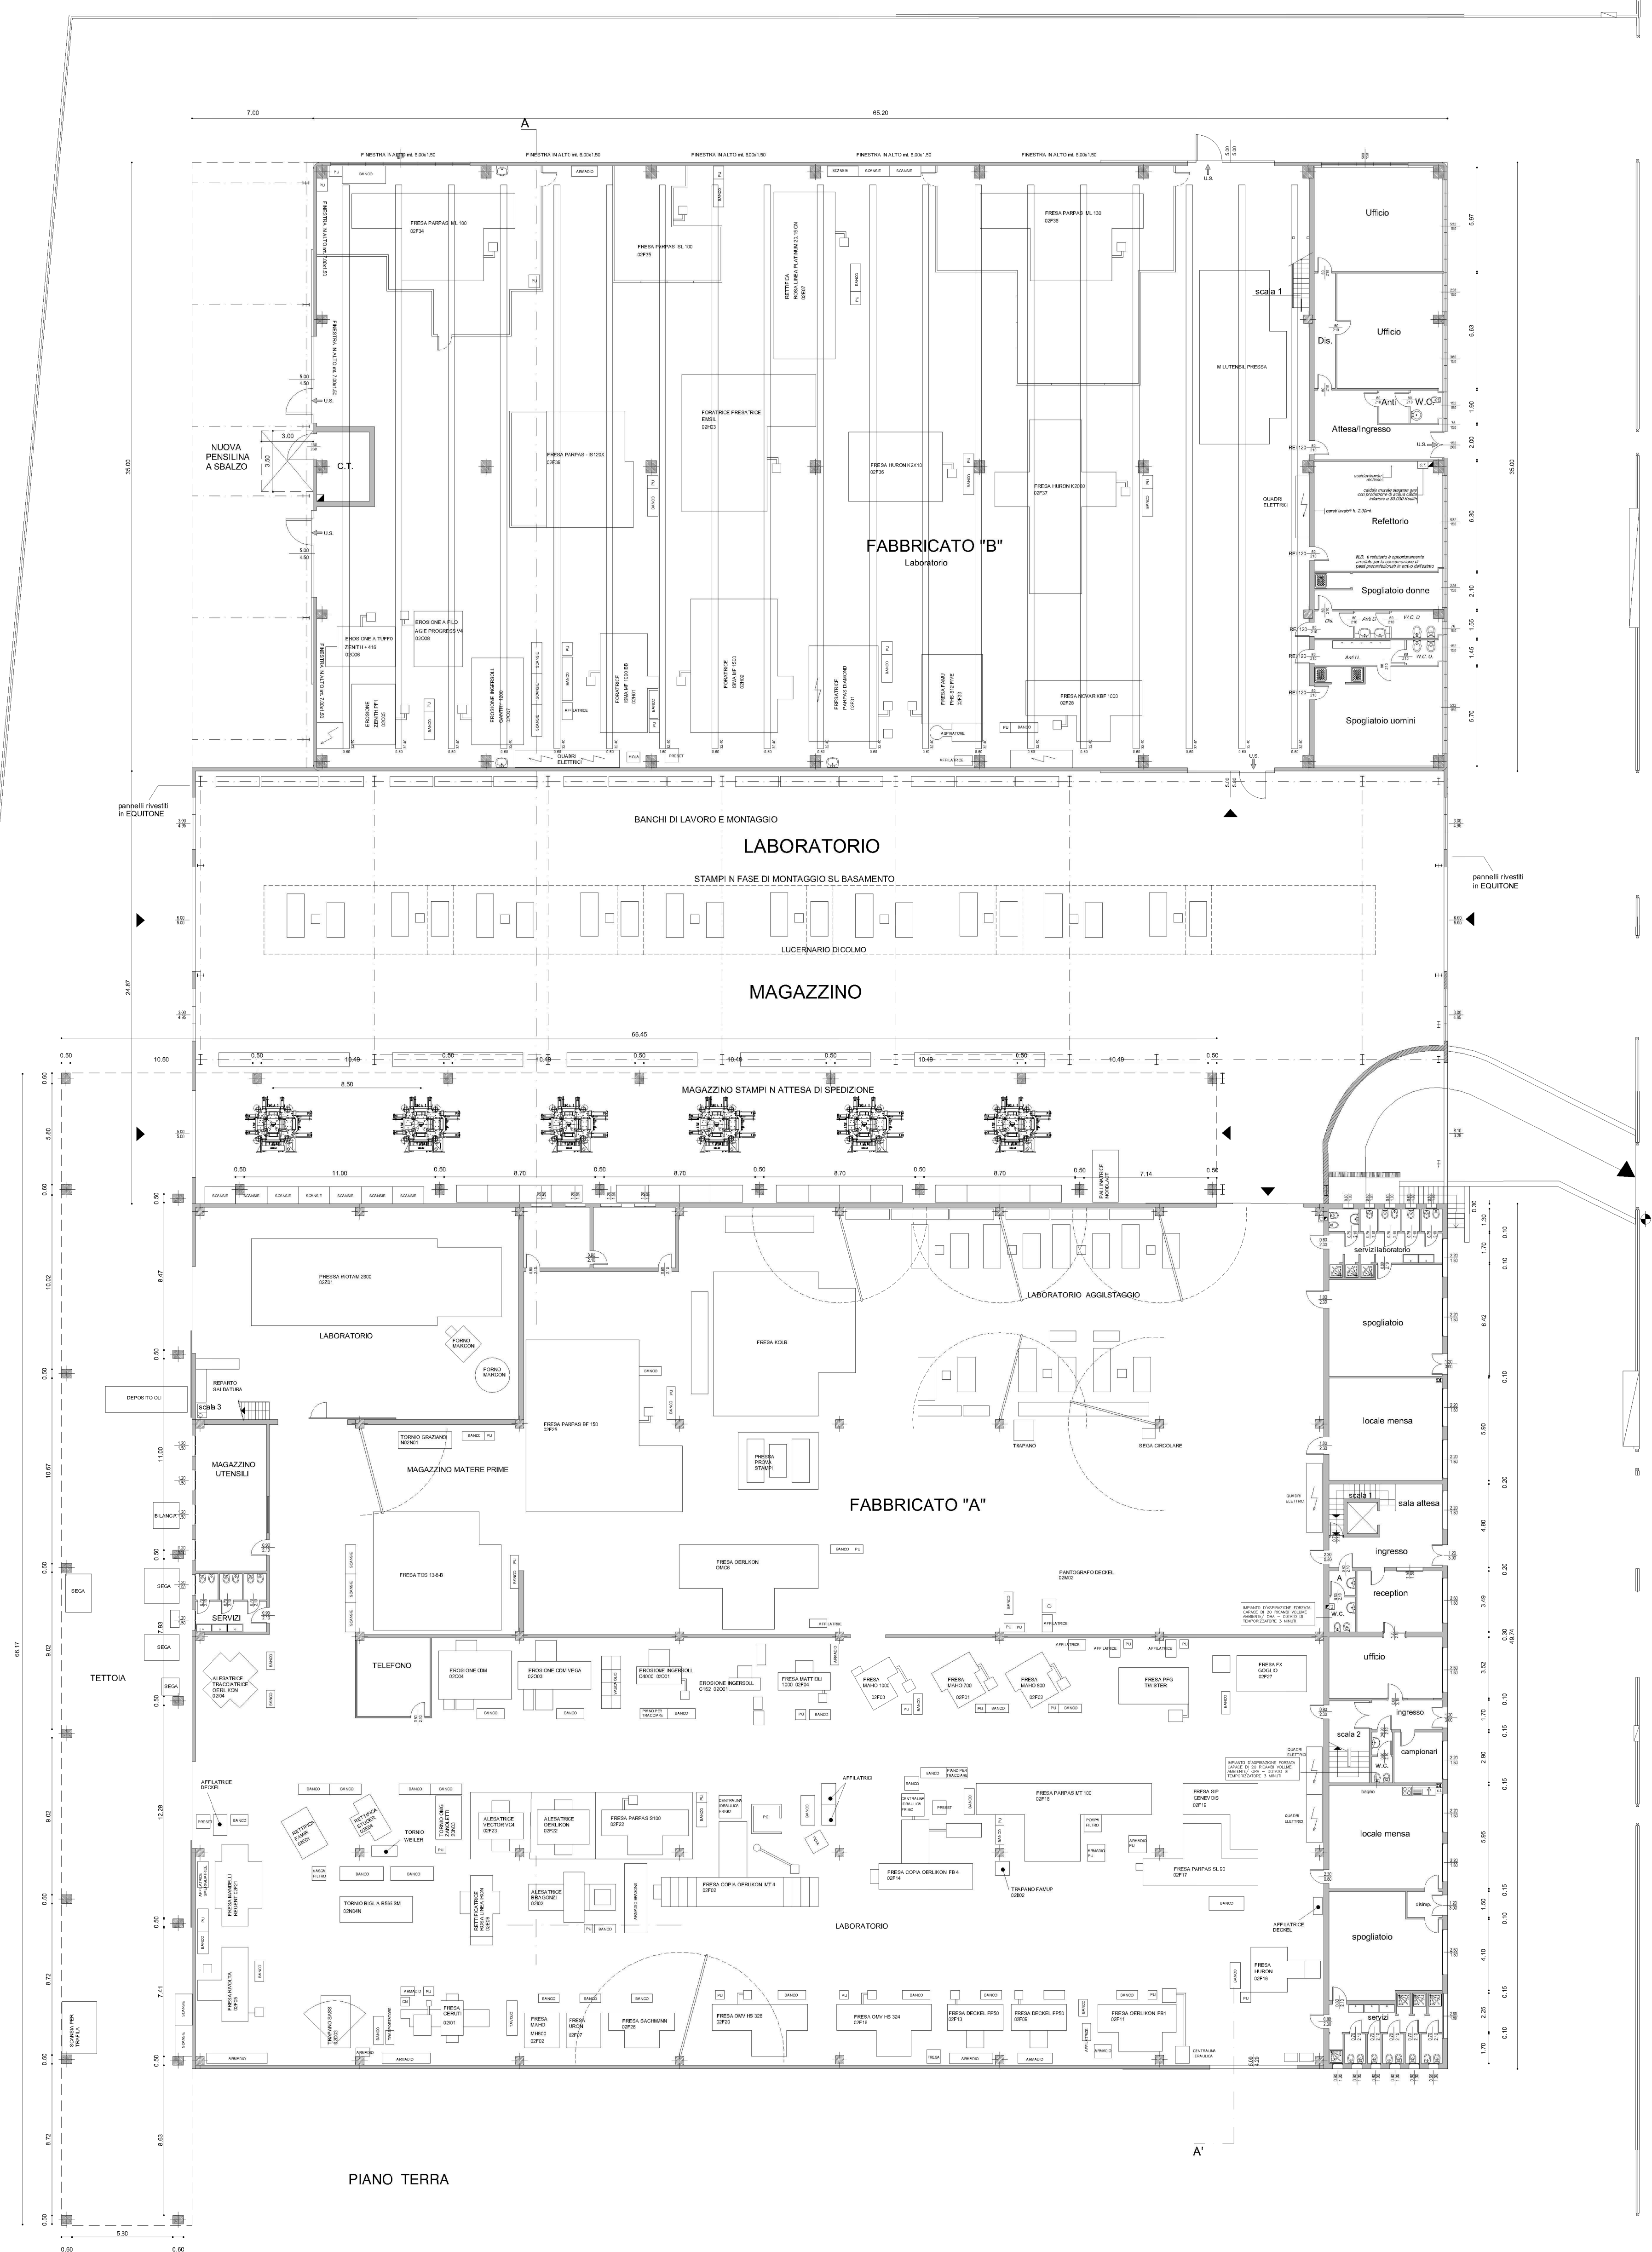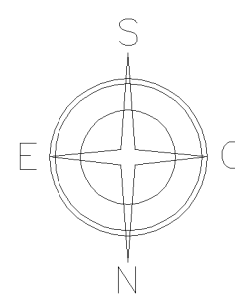


PIANO INTERRATO
(NON OGGETTO DI INTERVENTO)

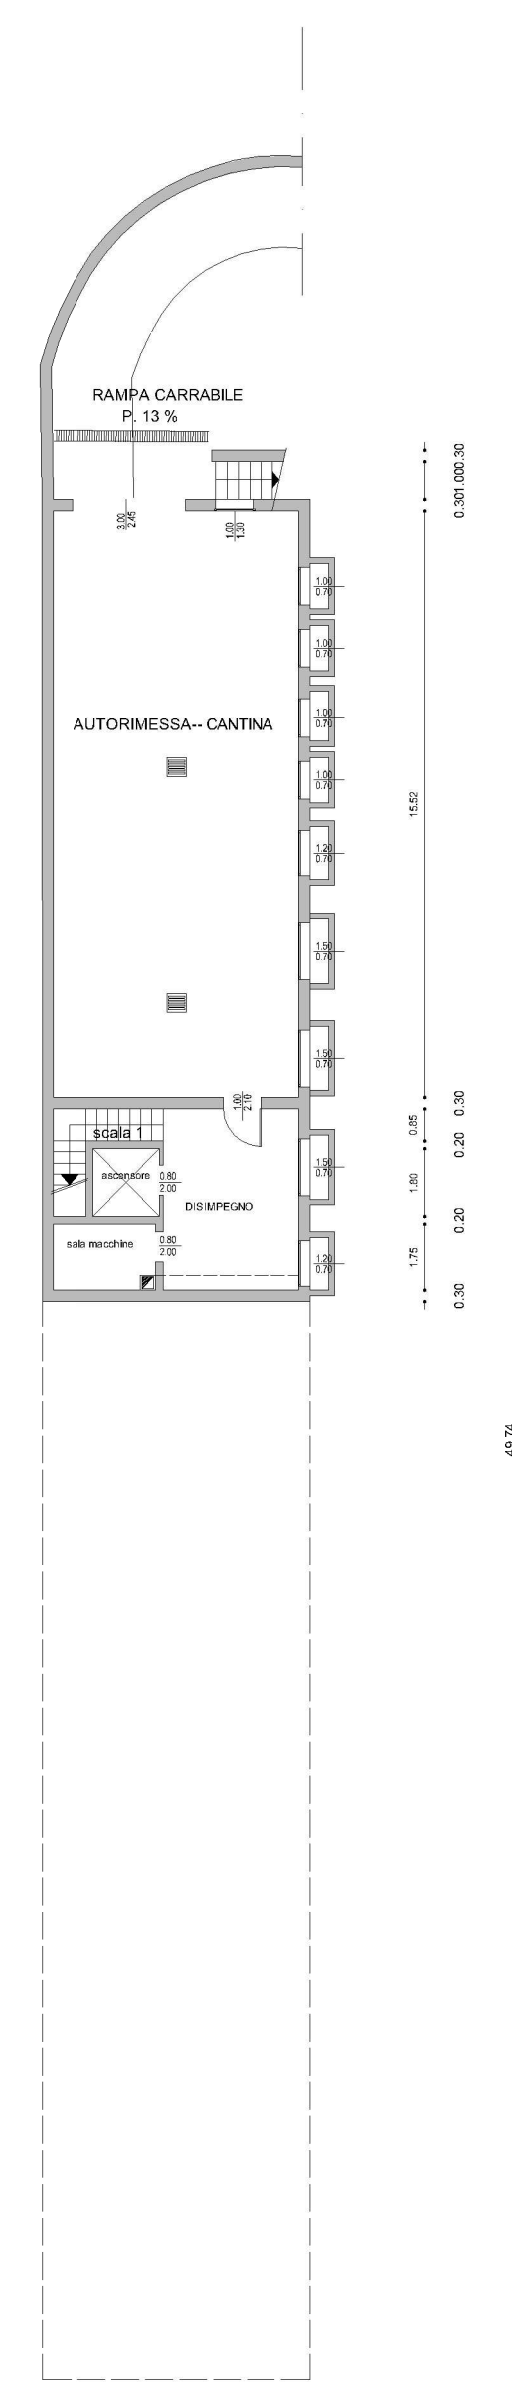

PIANO SOPPALCO
(NON OGGETTO DI INTERVENTO)

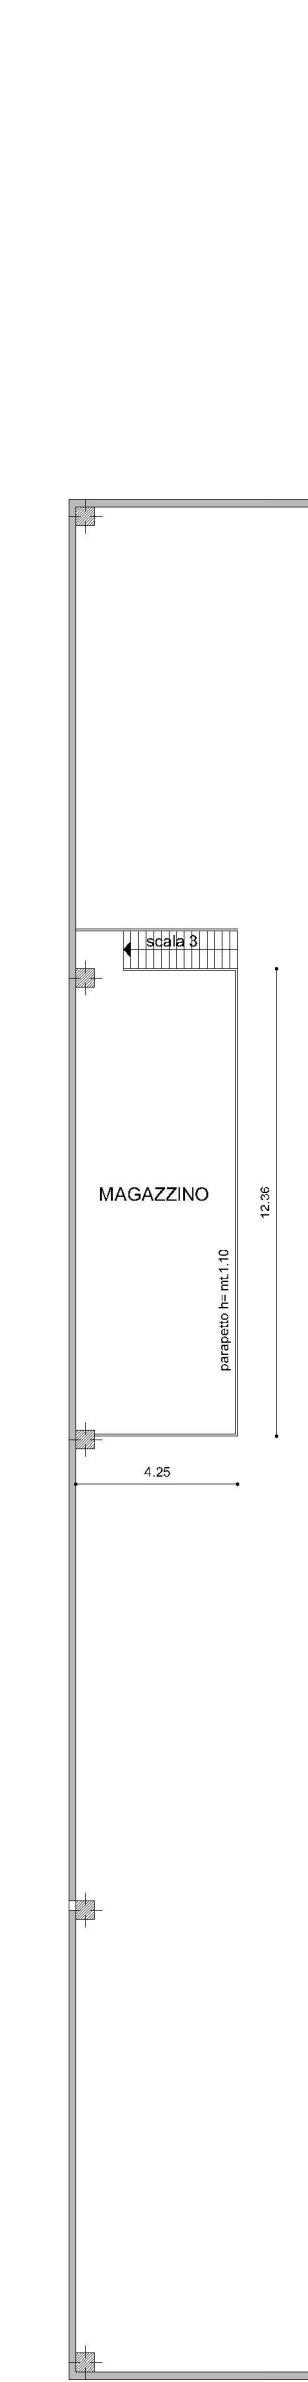

PIANO PRIMO

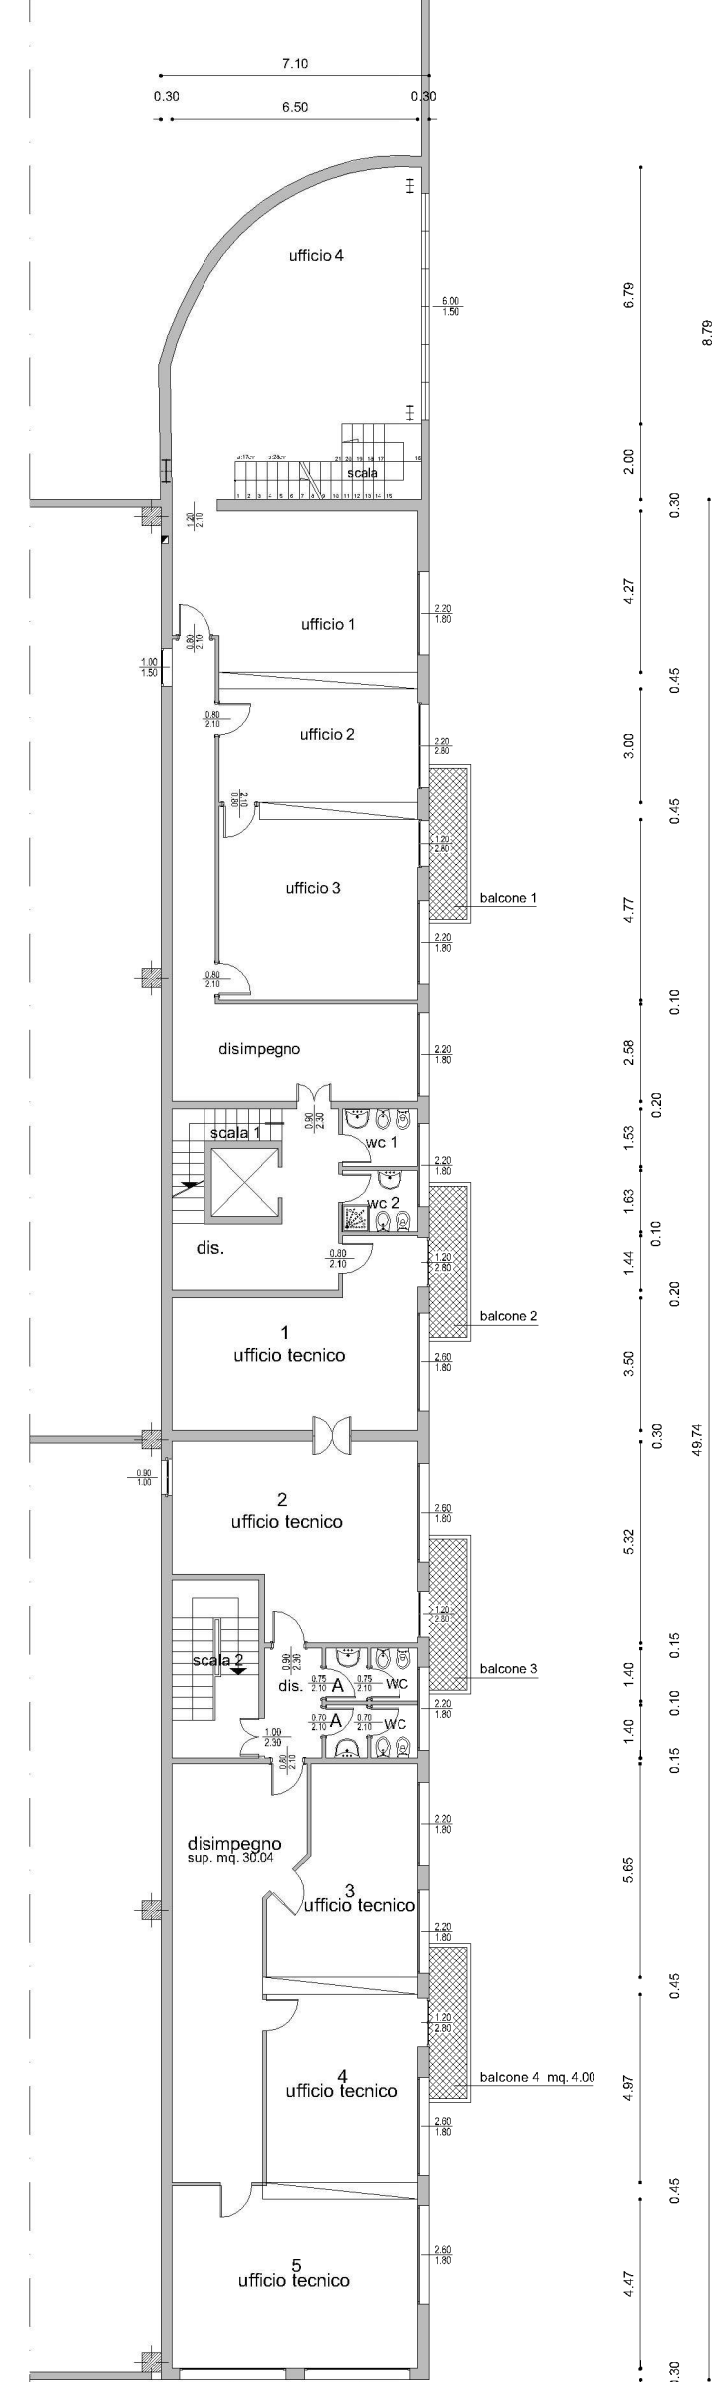

PIANO SECONDO

