



STUDIO TECNICO RIMONDI

Architettura - Urbanistica
BOLOGNA - Via Fioravanti 57
tel. 051.355772 - fax 051.358541
mail str@studiorimondi.it
www.studiotecnicorimondi.com

COMUNE

SALA BOLOGNESE

OGGETTO

PROGETTO PER L'AMPLIAMENTO DI UN
FABBRICATO AD USO PRODUTTIVO SITO IN VIA
TURATI n° 12A/14/14A -
LOCALITA' OSTERIA NUOVA

Art. A - 14bis della L.R. 20/2000

PROPRIETA'

MRT s.r.l.

COMMITTENTE

COMEST s.r.l.

PROGETTISTA

RIMONDI ARCH. GIACOMO

RIMONDI ARCH. MARCO

RIMONDI GEOM. GIAN PAOLO

DIR. LAVORI

RIMONDI GEOM. GIAN PAOLO

OGGETTO

INTERVENTI

TAVOLA

PROSPETTI - SEZIONI

9

DATA

03/07/2017


SCALA 1:200

PROTOCOLLO


A TERMINI DI LEGGE SI RISERVA LA PROPRIETA' DI QUESTO DISEGNO

DEMOLIZIONI


COSTRUZIONI

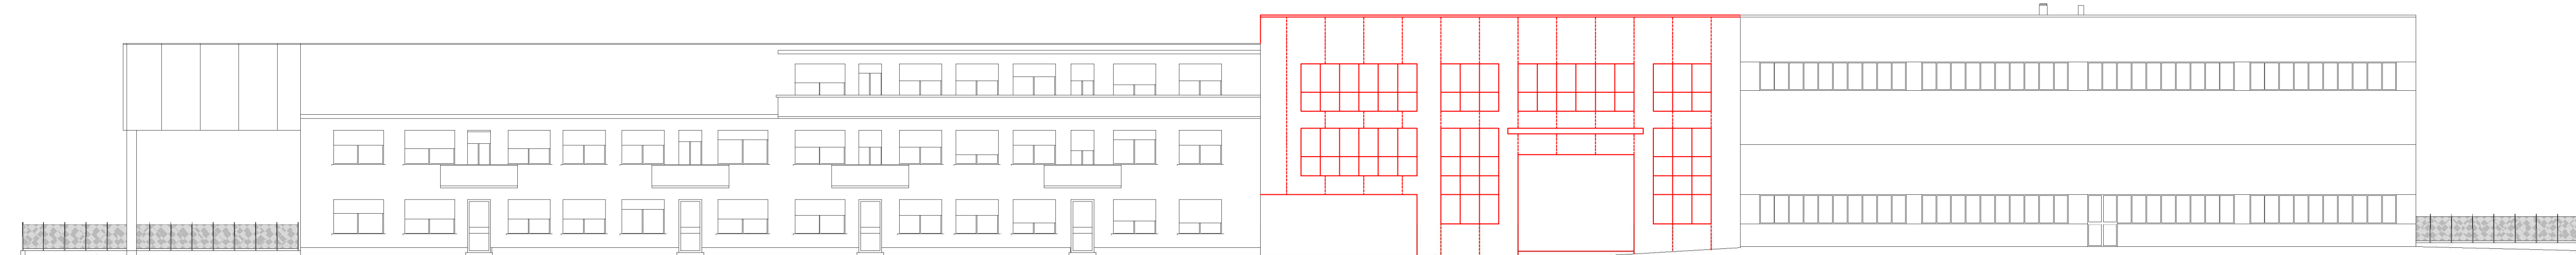


PROSPETTO OVEST

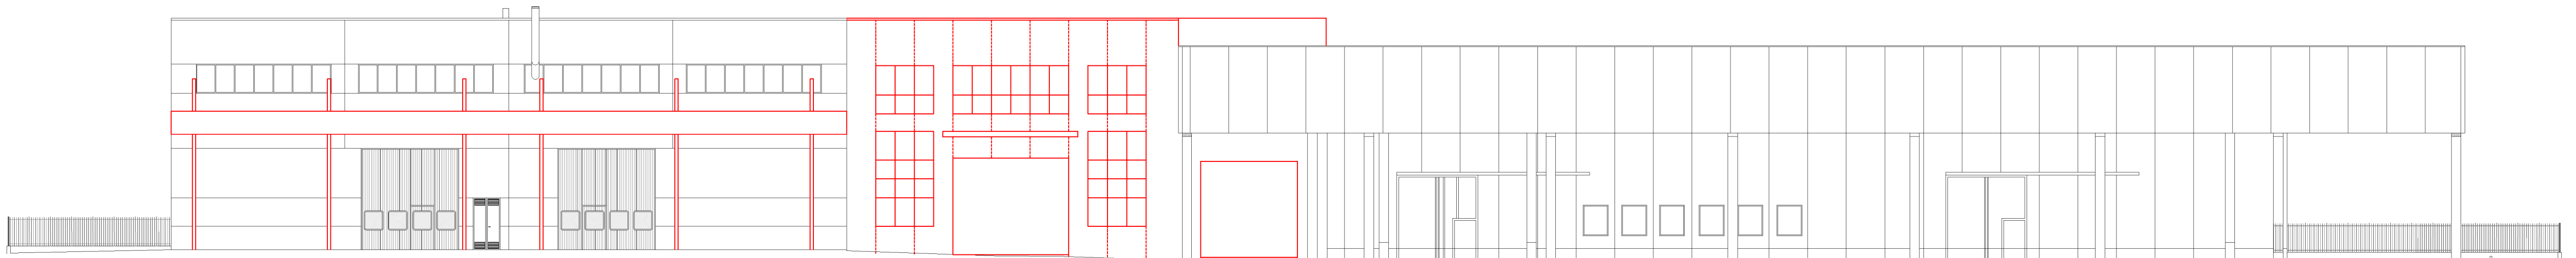


PROSPETTO EST

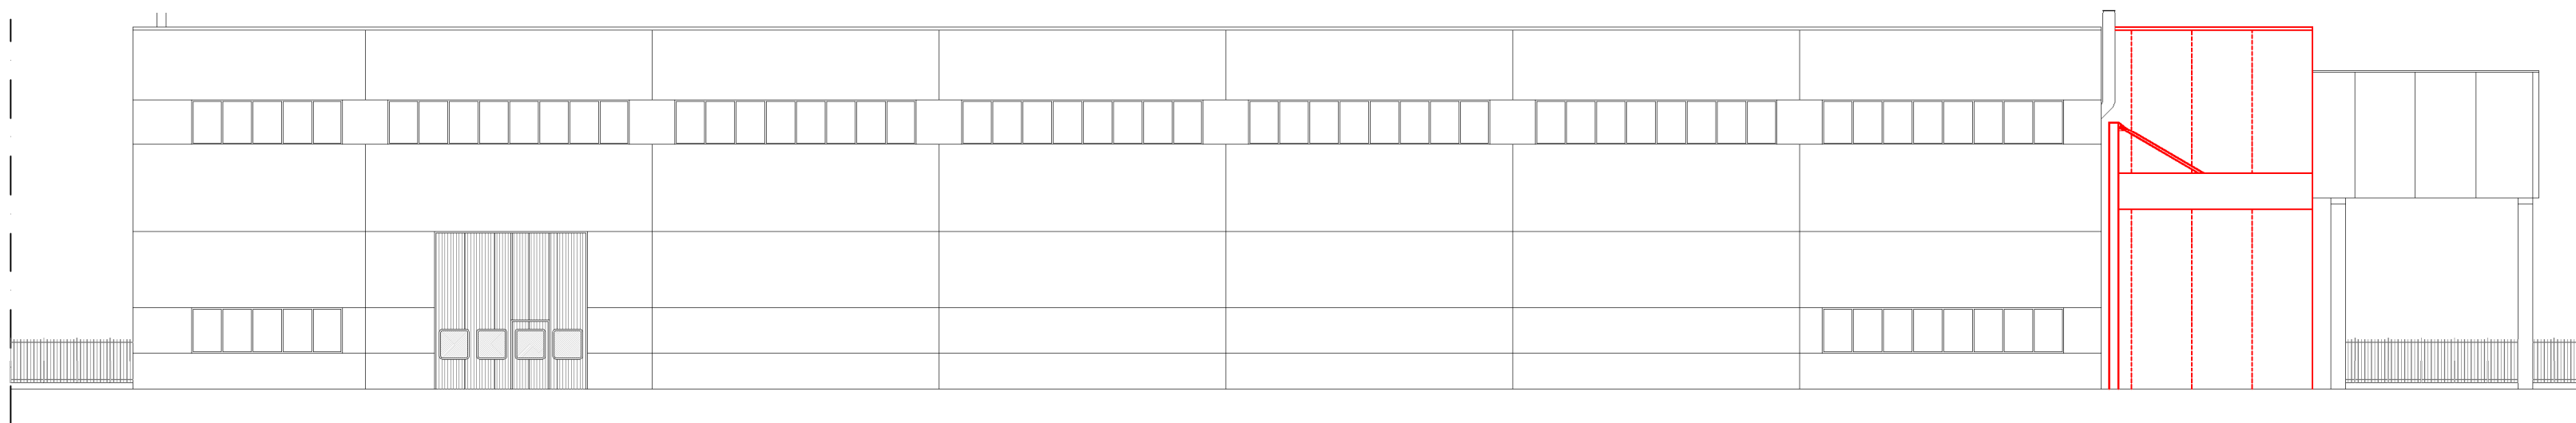

PROSPETTO SUD

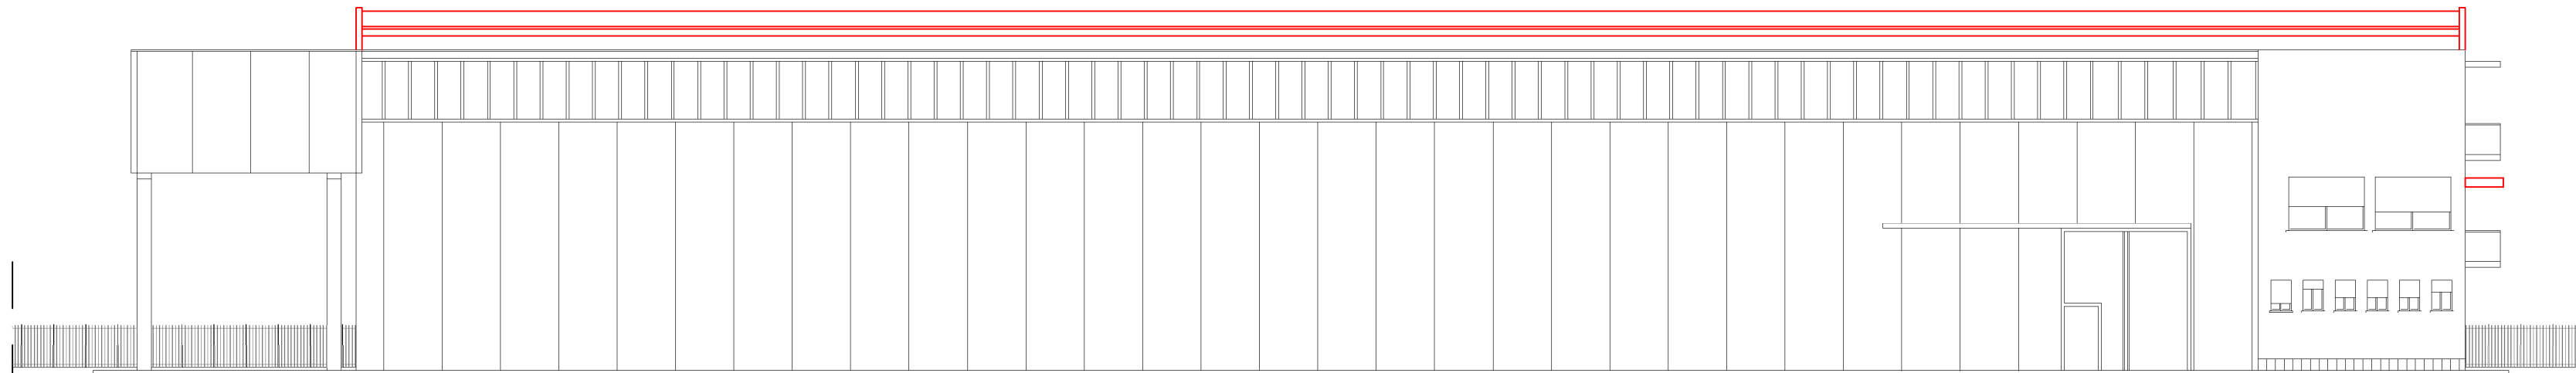

PROSPETTO NORD

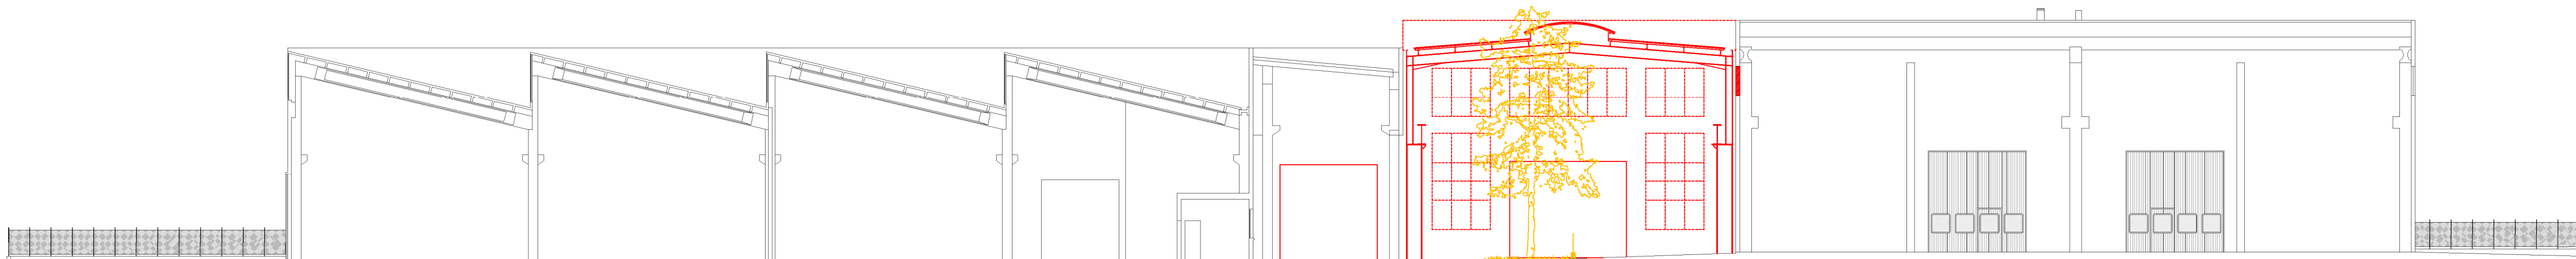

SEZIONE A-A'