



PIANTA FASE 1 - REALIZZAZIONE RAMPA NORD E SCATOLARE

Scala 1:100

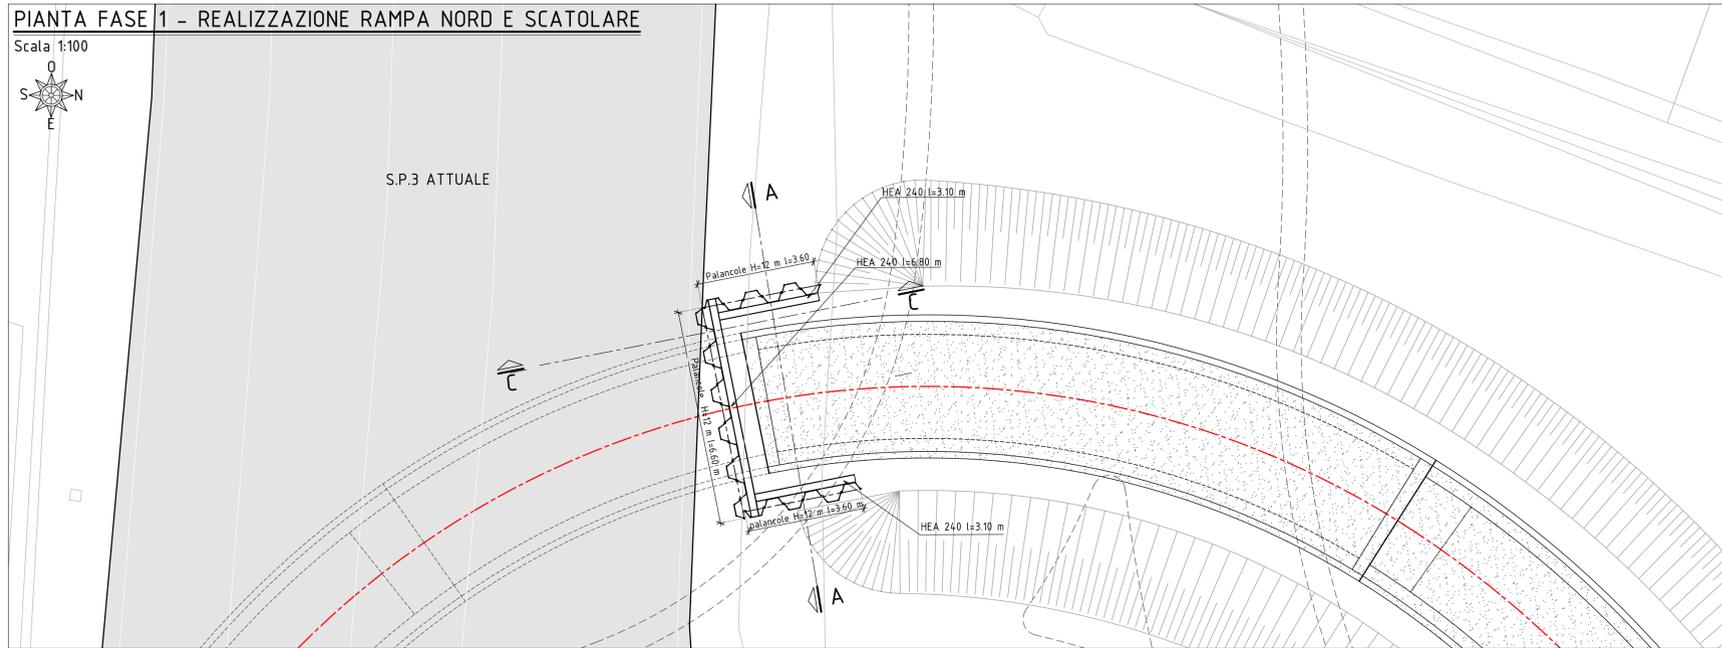


SEZIONE TRASVERSALE A-A

Scala 1:50

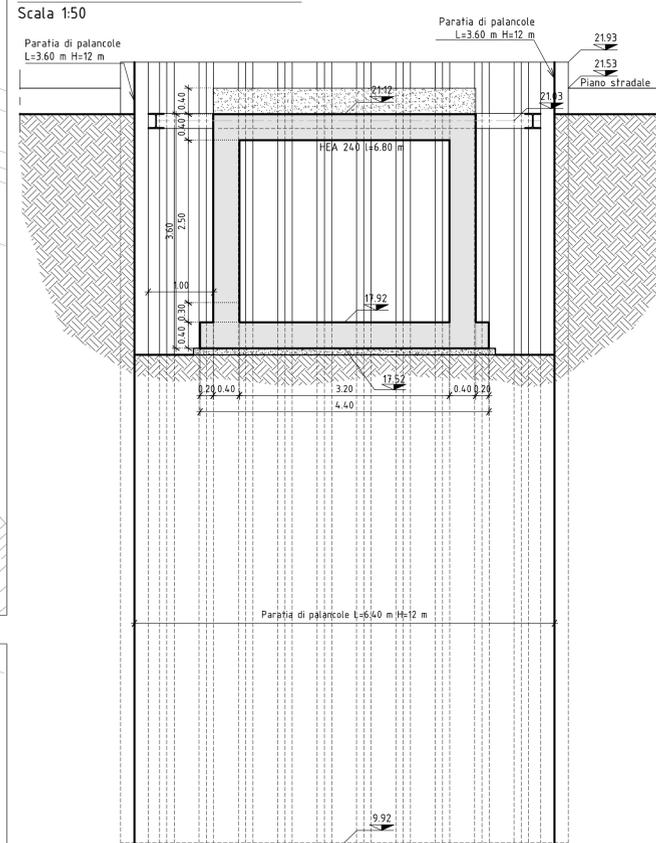

SEZIONE TRASVERSALE B-B

Scala 1:50

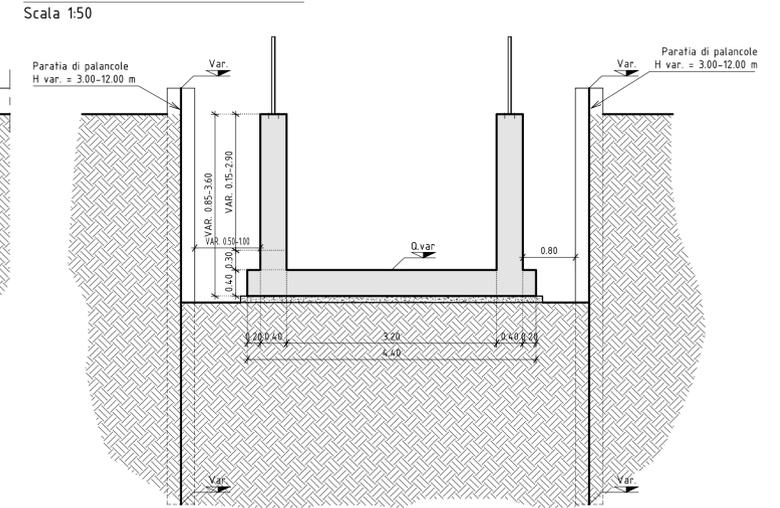

PRESCRIZIONI MATERIALI


PARATIA DI PALANCOLE
 Palancole metalliche tipo LARSEN 605, peso 140 kg/mq di parete Hvar. = 3-6-9-12 m.
ACCIAIO DA CARPENTERIA
 - Acciaio S355.

NOTA BENE

- L'IMPRESA E' TENUTA A CONTROLLARE TUTTE LE QUOTE PRIMA DELL'ESECUZIONE DEI LAVORI SEGNALANDO ALLA DL E AL PROGETTISTA EVENTUALI DISCORDANZE RISPETTO A QUANTO INDICATO NEGLI ELABORATI DI PROGETTO.
- LA CASSERATURA DELLE PARETI IN CURVA POTRA' ESSERE ESEGUITA CON CASSEFORME PIANE, DISPOSTE SECONDO UNA SPEZZATA. A PATTO CHE QUESTA NON SI DISOSTI DALL'ANDAMENTO CURVO DI PIU' DI 2 cm. IL TRACCIAMENTO TOPOGRAFICO DELLA SPEZZATA E' A CURA DELL'IMPRESA.
- LA DISTANZA DI PASSAGGIO DI MEZZI PESANTI A RIDOSSO DELLE ZONE DI SCAVO DOVRA' ESSERE OPPORTUNAMENTE VALUTATA DALL'IMPRESA, AI FINI DELLA SICUREZZA.


PIANTA FASE 2 - REALIZZAZIONE RAMPA SUD E LOCALE POMPE

Scala 1:100

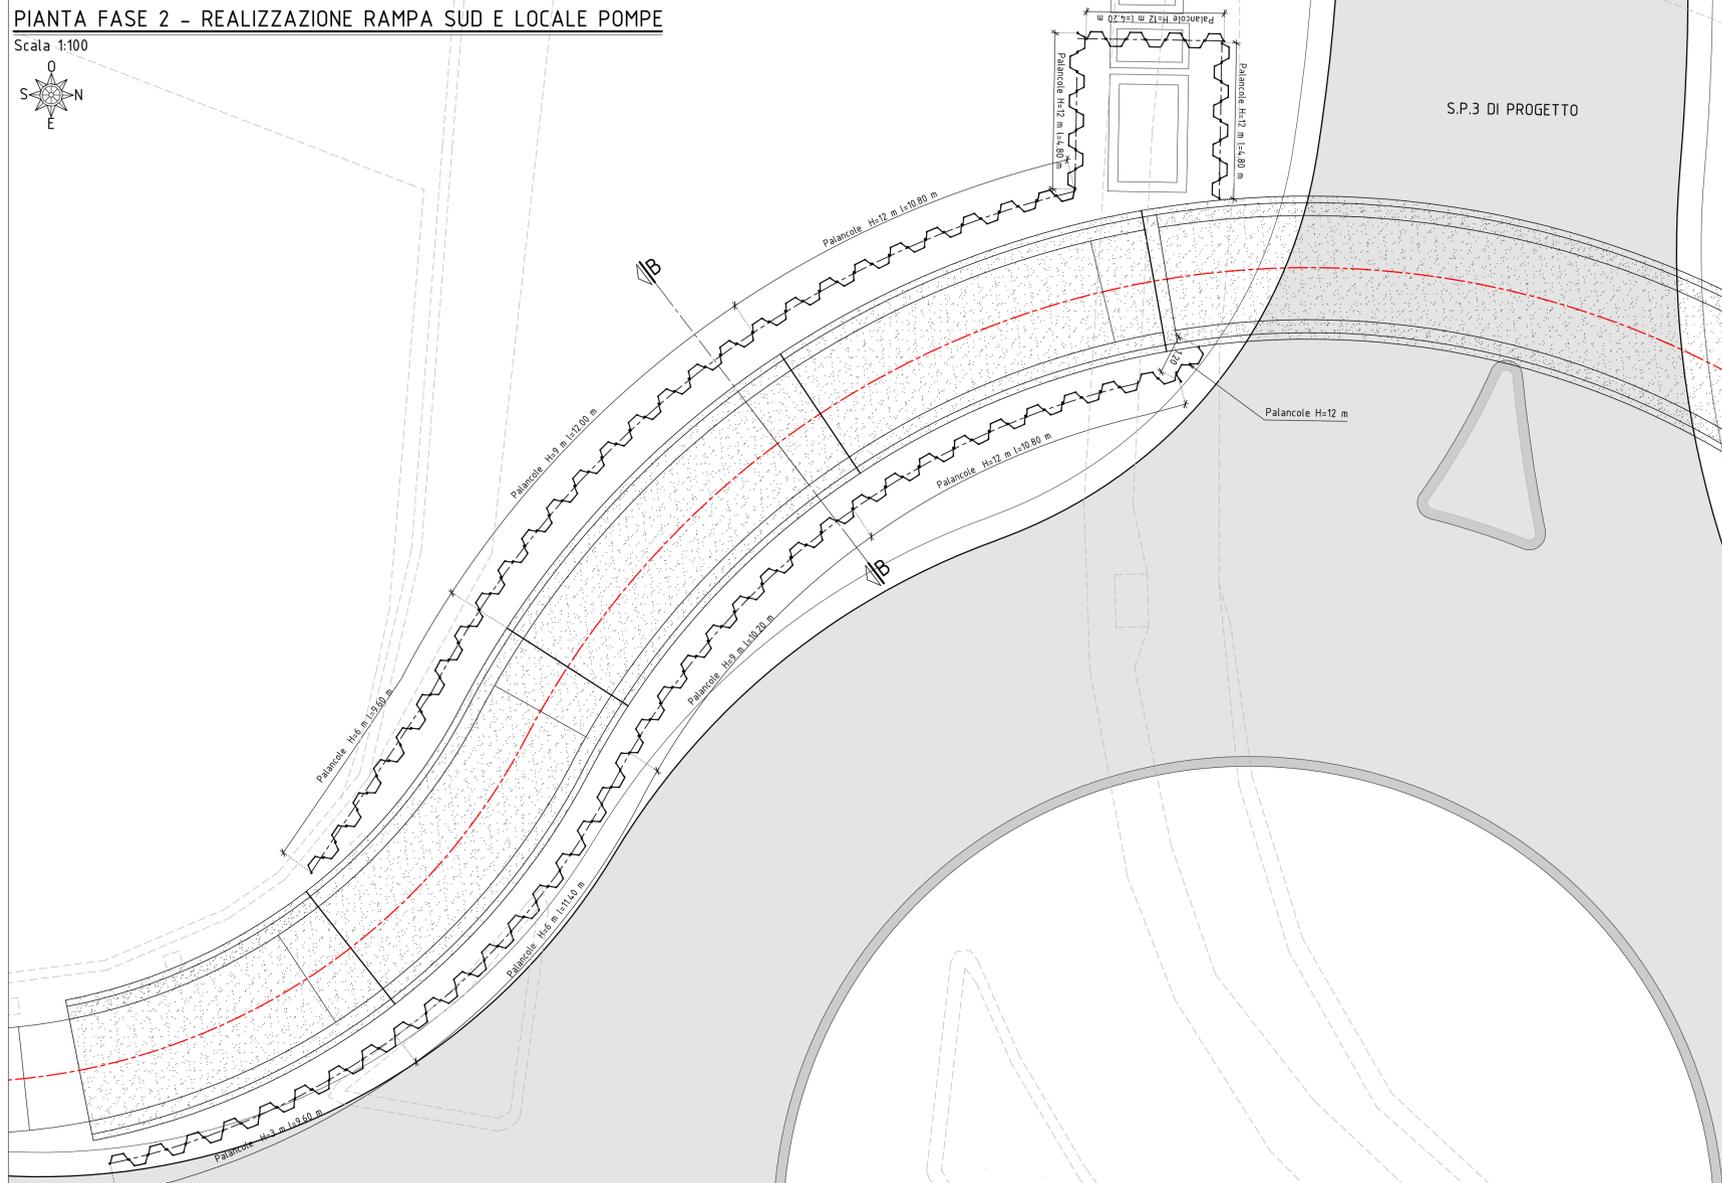

SEZIONE TRASVERSALE C-C

Scala 1:50

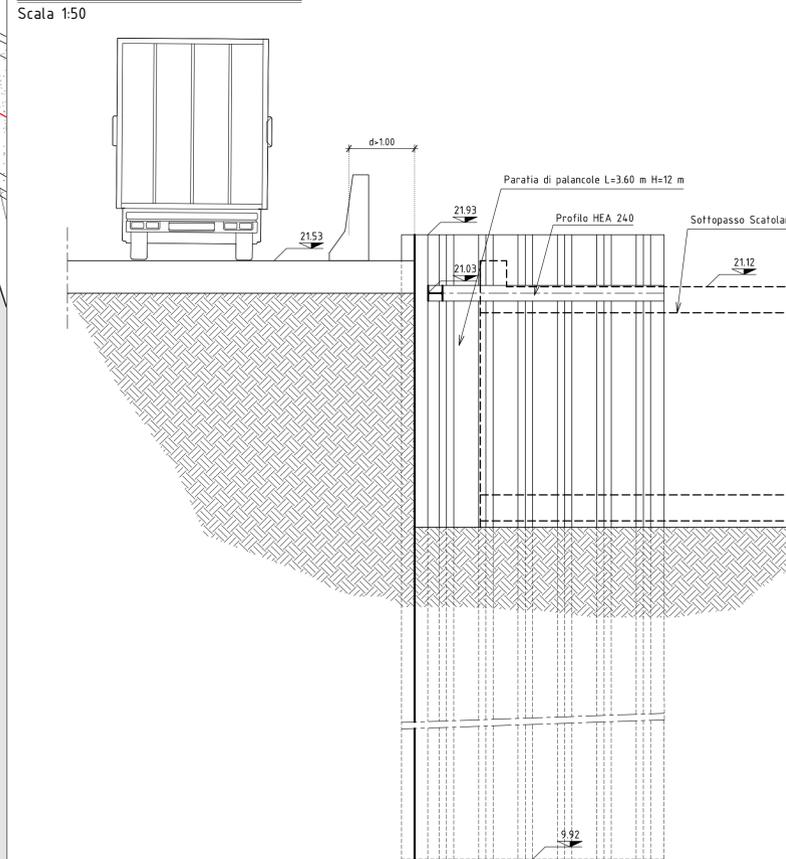

COMUNE DI SALA BOLOGNESE
 Servizio Lavori Pubblici - Patrimonio - Manutenzioni

CITTA' METROPOLITANA DI BOLOGNA
 Servizio Progettazione Costruzioni e Manutenzione Strade

ACCORDO DI PROGRAMMA DELL'8/4/2009 IN ATTUAZIONE DELL'ACCORDO TERRITORIALE DELLE AREE PRODUTTIVE SOVRA COMUNALI (APEA) IN VARIANTE ALLA PIANIFICAZIONE URBANISTICA COMUNALE AI SENSI DELL'ART. 34 DEL D.LGS. N. 267/2000 E DEGLI ARTT. 18 E 40 DELLA L.R. N. 20/2000 (AMBITO DI TAVERNELLE)

RAZIONALIZZAZIONE DELL'INTERSEZIONE A RASO TRA LA S.P. 3 'TRASVERSALE DI PIANURA' E LA VIA ANTONIO GRAMSCI NEL COMUNE DI SALA BOLOGNESE ATTRAVERSO LA REALIZZAZIONE DI UNA ROTATORIA E DI UN SOTTOPASSO CICLOPEDONALE

PROGETTO DEFINITIVO

Soggetto attuatore: **LOGISTIC PARKS P3 SALA BOLOGNESE s.r.l.** (Piazza Pio XI, 1 - 20123 Milano)
 Comune di Sala Bolognese: DIRETTORE AREA TECNICA Arch. Maria Grazia Murru
 REFERENTE TECNICO E RESPONSABILE DEL SERVIZIO LL.PP. P.E. Gianni Nannetti
 Città Metropolitana di Bologna: DIRIGENTE DEL SERVIZIO VIABILITA' Ing. Pietro Luminasi
 REFERENTE TECNICO Ing. Barbara Lucchetti

Progettazione: **ZPIGRECO** (Via Castiglione, 81 - 40124 Bologna)
 Consulenza specialistica:

Titolo elaborato: **Opere Strutturali OPERE PROVVISORIALI** N. elab. **ST.02**

Rev.	Data	Note	Redatto	Verificato	Approvato
A	20/02/2019	EMISSIONE	NALDI	RANGONI	RANGONI