PLANIMETRIA DI PROGETTO

Scala 1:500

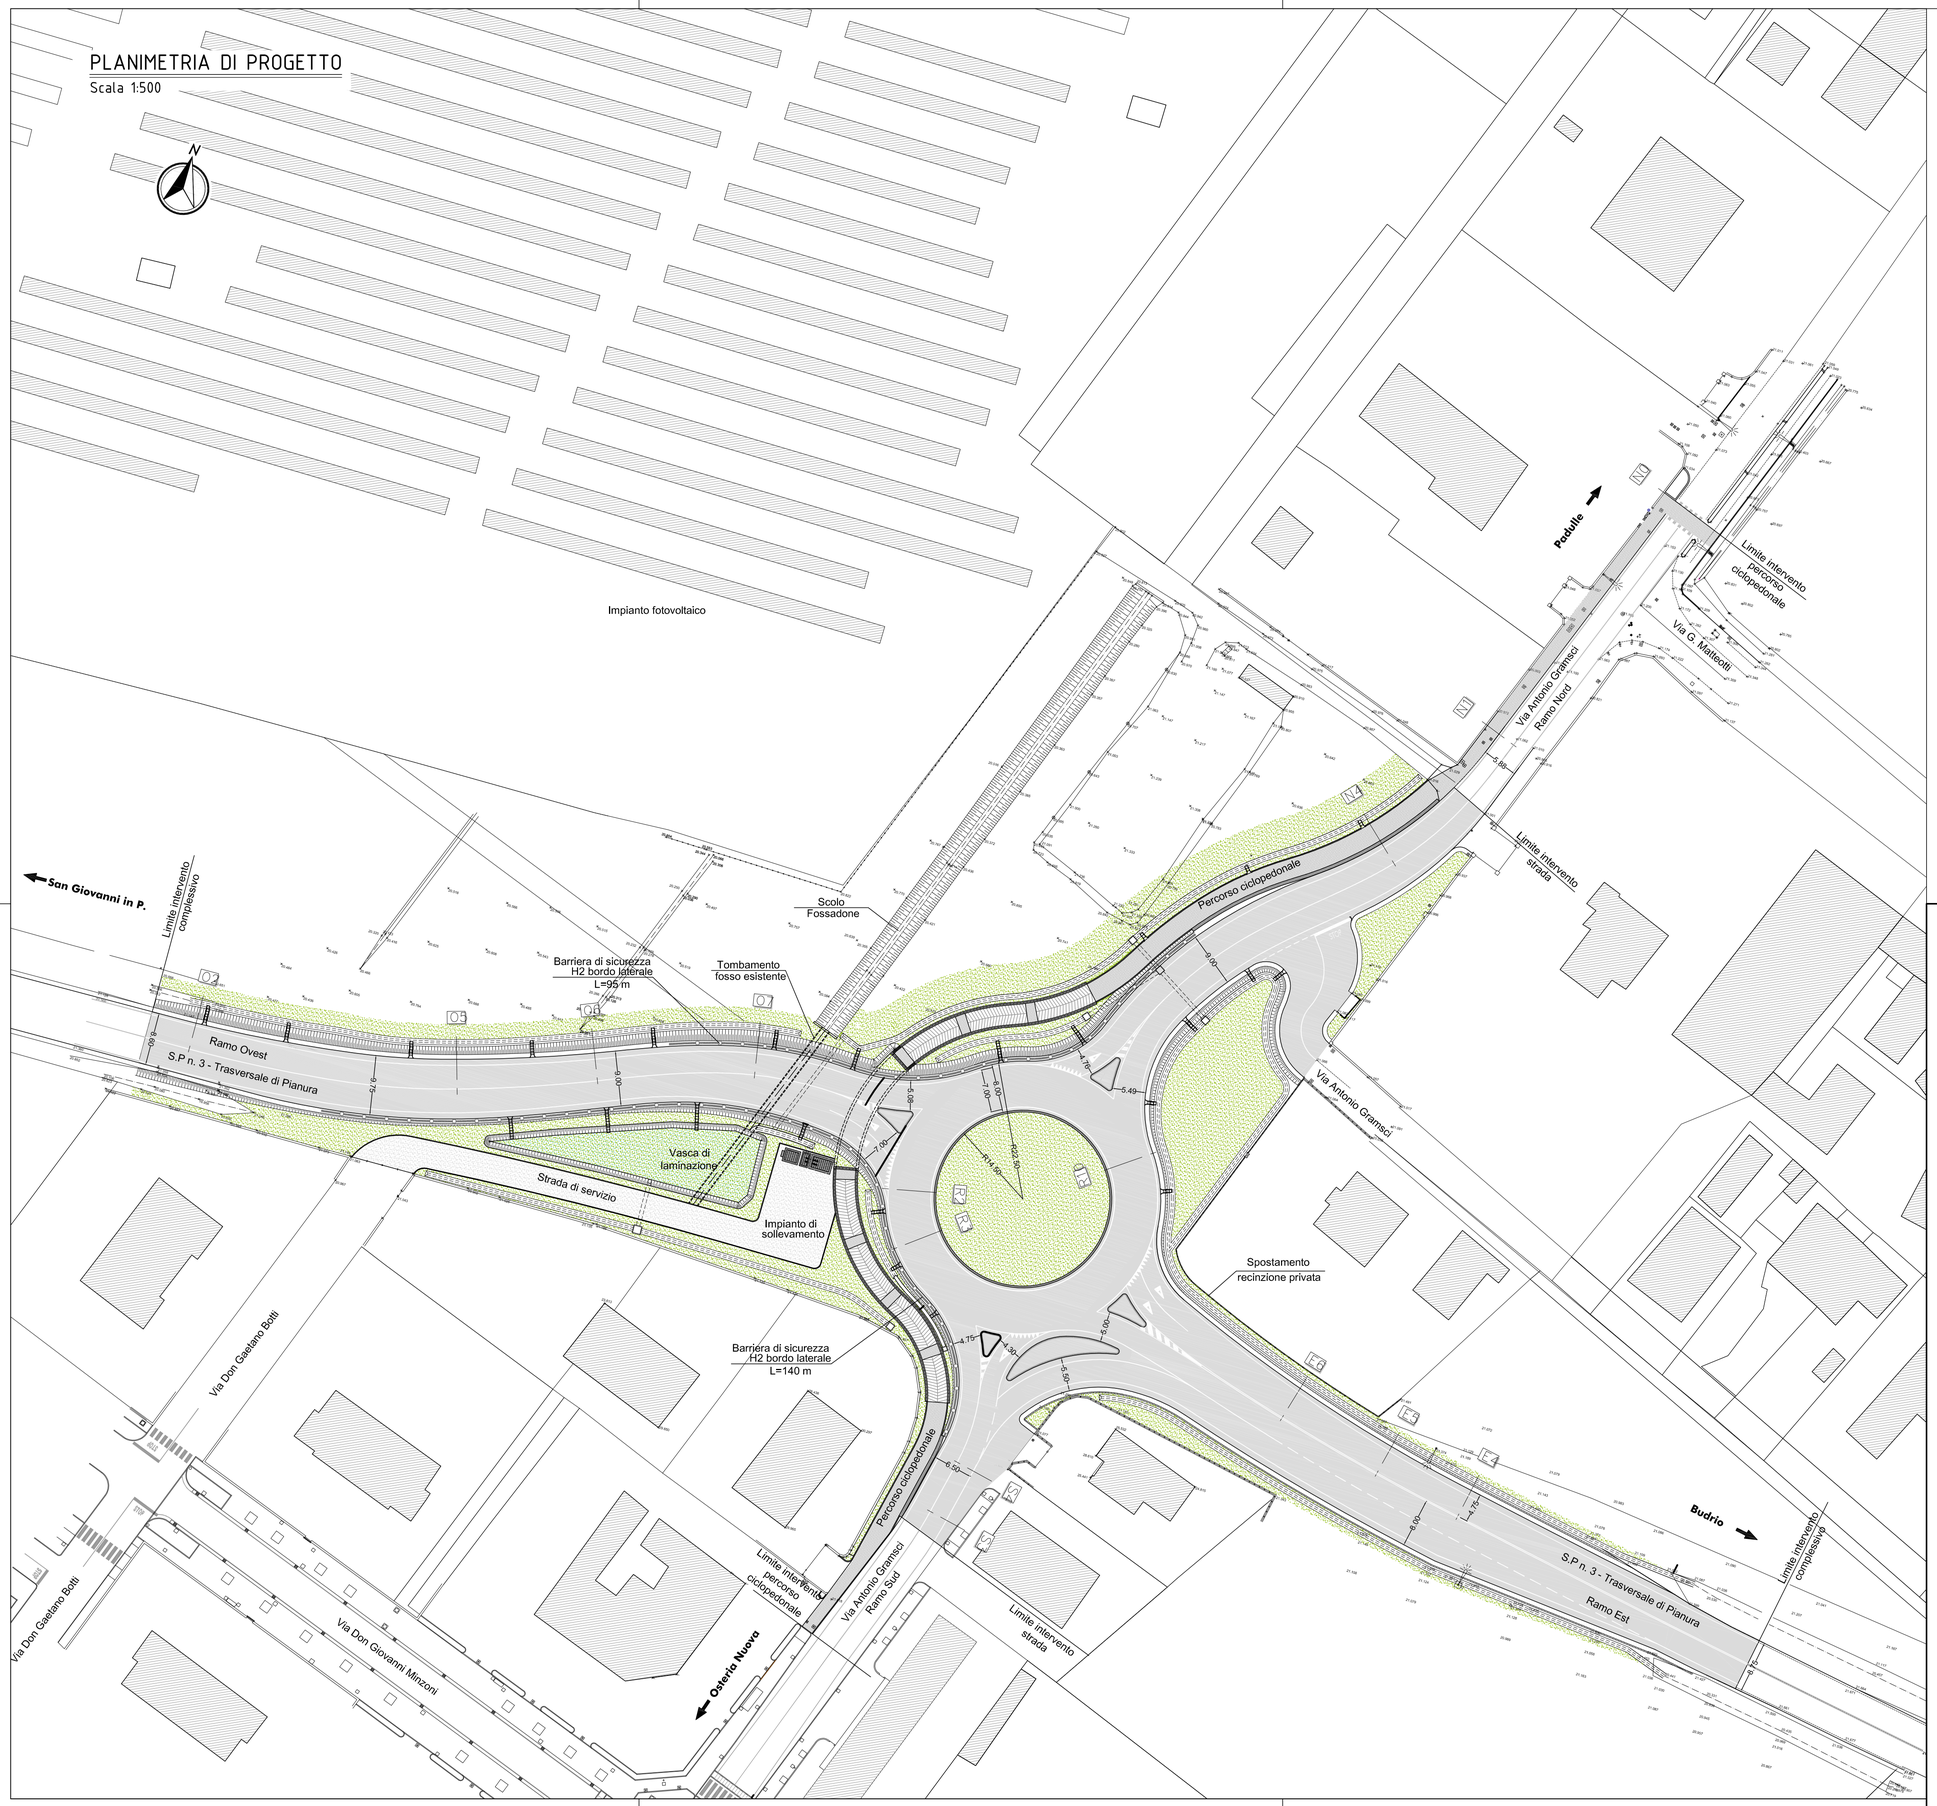

LEGENDA

- Barriere di sicurezza
- Nuova strada di progetto
- Nuovo percorso ciclopedonale
- Aree a verde

COMUNE DI SALA BOLOGNESE
Servizio Lavori Pubblici - Patrimonio - Manutenzioni

CITTA' METROPOLITANA DI BOLOGNA
Servizio Progettazione Costruzioni e Manutenzione Strade

ACCORDO DI PROGRAMMA DELL'8/4/2009 IN ATTUAZIONE DELL'ACCORDO TERRITORIALE DELLE AREE PRODUTTIVE SOVRA COMUNALI (APEA)
IN VARIANTE ALLA PIANIFICAZIONE URBANISTICA COMUNALE AI SENSI DELL'ART. 34 DEL D.LGS. N. 267/2000 E DEGLI ARTT. 18 E 40 DELLA L.R. N. 20/2000 (AMBITO DI TAVERNELLE)

RAZIONALIZZAZIONE DELL'INTERSEZIONE A RASO
TRA LA S.P. 3 'TRASVERSALE DI PIANURA' E LA VIA ANTONIO GRAMSCI
NEL COMUNE DI SALA BOLOGNESE
ATTRAVERSO LA REALIZZAZIONE DI UNA ROTATORIA
E DI UN SOTTOPASSO CICLOPEDONALE

PROGETTO DEFINITIVO

Soggetto attuatore:
P3 LOGISTIC PARKS
P3 SALA BOLOGNESE s.r.l.
Piazza Pio XI, 1 - 20123 Milano

Comune di Sala Bolognese:
DIRETTORE AREA TECNICA
Arch. Maria Grazia Murru
REFERENTE TECNICO E RESPONSABILE DEL SERVIZIO LL.PP.
P.E. Gianni Nannetti

Città Metropolitana di Bologna:
DIRIGENTE DEL SERVIZIO VIABILITÀ
Ing. Pietro Luminasi
REFERENTE TECNICO
Ing. Barbara Lucchetti

Progettazione:
2PIGRECO INGEGNERIA E ARCHITETTURA
Via Castiglione, 81 - 40124 Bologna

Consulenza specialistica:

Titolo elaborato: Elaborati Generali
PLANIMETRIA GENERALE DI PROGETTO

N. elab.: EG.05

Rev.	Data	Note	Redatto	Verificato	Approvato
	20/02/2019	EMISSIONE	BOLIS	RANGONI	RANGONI

File: 17-L31.PD.EG.05.A0A_Planimetria Generale Di Progetto.pdf
Scala plottaggio: 10 u.d. = 1 mm
Scala: 1:500