PLANIMETRIA DI PROGETTO

Scala 1:250

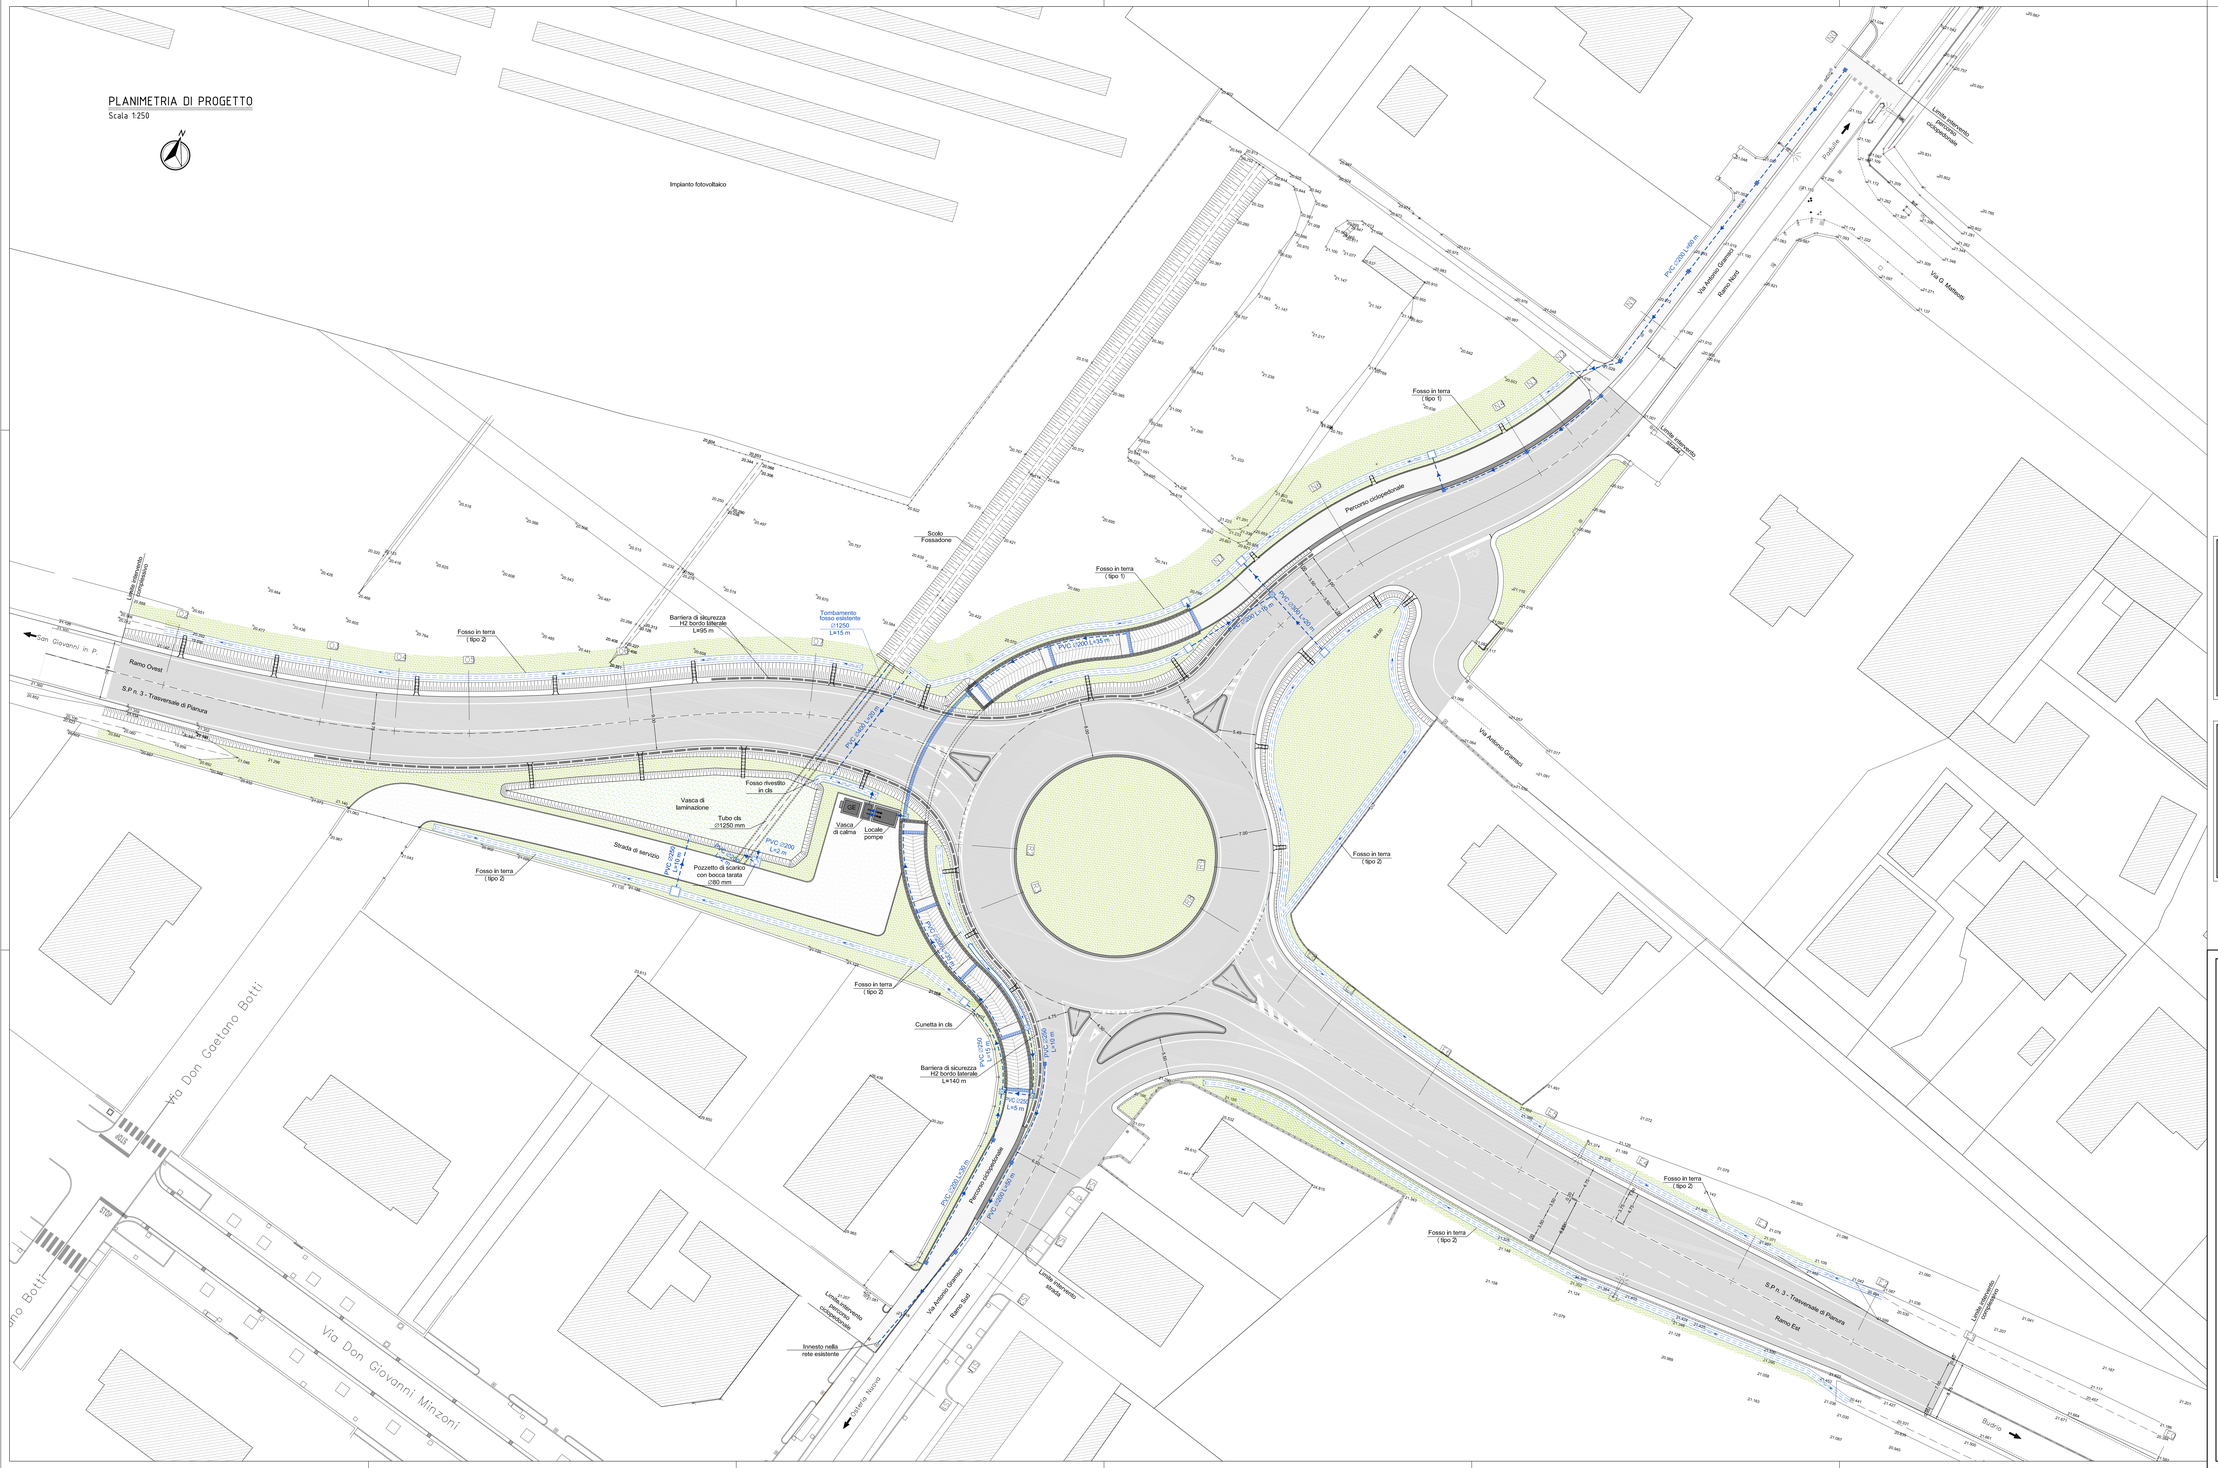
Impianto fotovoltaico
Linea telecomunicazioni esistente
Fosso in terra (tipo 2)
Barriera di sicurezza H2 bordo laterale L=95 m
Tombamento fosso esistente ø1250 L=15 m
Scolo Fossadone
Fosso in terra (tipo 1)
Percorso ciclopedonale
Fosso rivestito in cls
Vasca di laminazione
Tubo cls ø1250 mm
Vasca di calma
Locale pompe
Strada di servizio
Pozzetto di scarico con bocca tarata ø300 mm
Cunetta in cls
Barriera di sicurezza H2 bordo laterale L=140 m
Innesto nella rete esistente
Via Antonio Gramsci
Rasia Nord
Via G. Matteotti
Pubblic
Via Don Gaetano Botti
Via Don Giovanni Minzoni
Ravno Ovest
Ravno Est
S.P.n. 3 - Trasversale di Pianura
Budrio
Castello Marone
Don Giovanni in P.
PVC ø200 L=37 m
PVC ø400 L=29 m
PVC ø400 L=18 m
PVC ø400 L=29 m
PVC ø200 L=2 m
PVC ø200 L=6 m
PVC ø200 L=10 m
PVC ø200 L=5 m
PVC ø200 L=140 m
PVC ø200 L=95 m
PVC ø200 L=15 m
PVC ø200 L=10 m
PVC ø200 L=15 m
PVC ø200 L=10 m
PVC ø200 L=5