



Comune di **Sala Bolognese**

POC STRALCIO

“Razionalizzazione dell’intersezione a raso tra la S.P.3 Trasversale di Pianura e la via Antonio Gramsci nel Comune di Sala Bolognese attraverso la realizzazione di una rotatoria e di un sottopasso ciclo-pedonale”


Procedimento ex art. 53 della LR 24/2017

il Sindaco:
Emanuele Bassi

Pianificazione urbana:
Emanuele Bassi

Direttore Area tecnica:
Arch. Maria Grazia Murru

Adozione: delibera C.C. n. del / /
Approvazione: delibera C.C. n. del / /

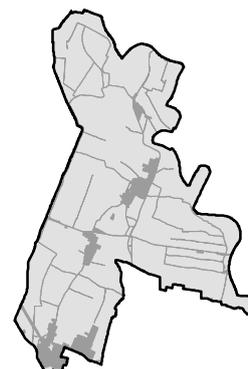

PLANIMETRIA

Scala 1:500




LEGENDA:

-  Traccia delle opere in progetto
-  Occupazione temporanea
-  Esproprio
-  Ditta (vedi elaborato El.02 Elenco ditte)

NOTA:

I dati relativi a ciascuna particella e le relative indennità di esproprio sono riportati negli elaborati di progetto El.02 Elenco ditte e El.03 Stima delle indennità.

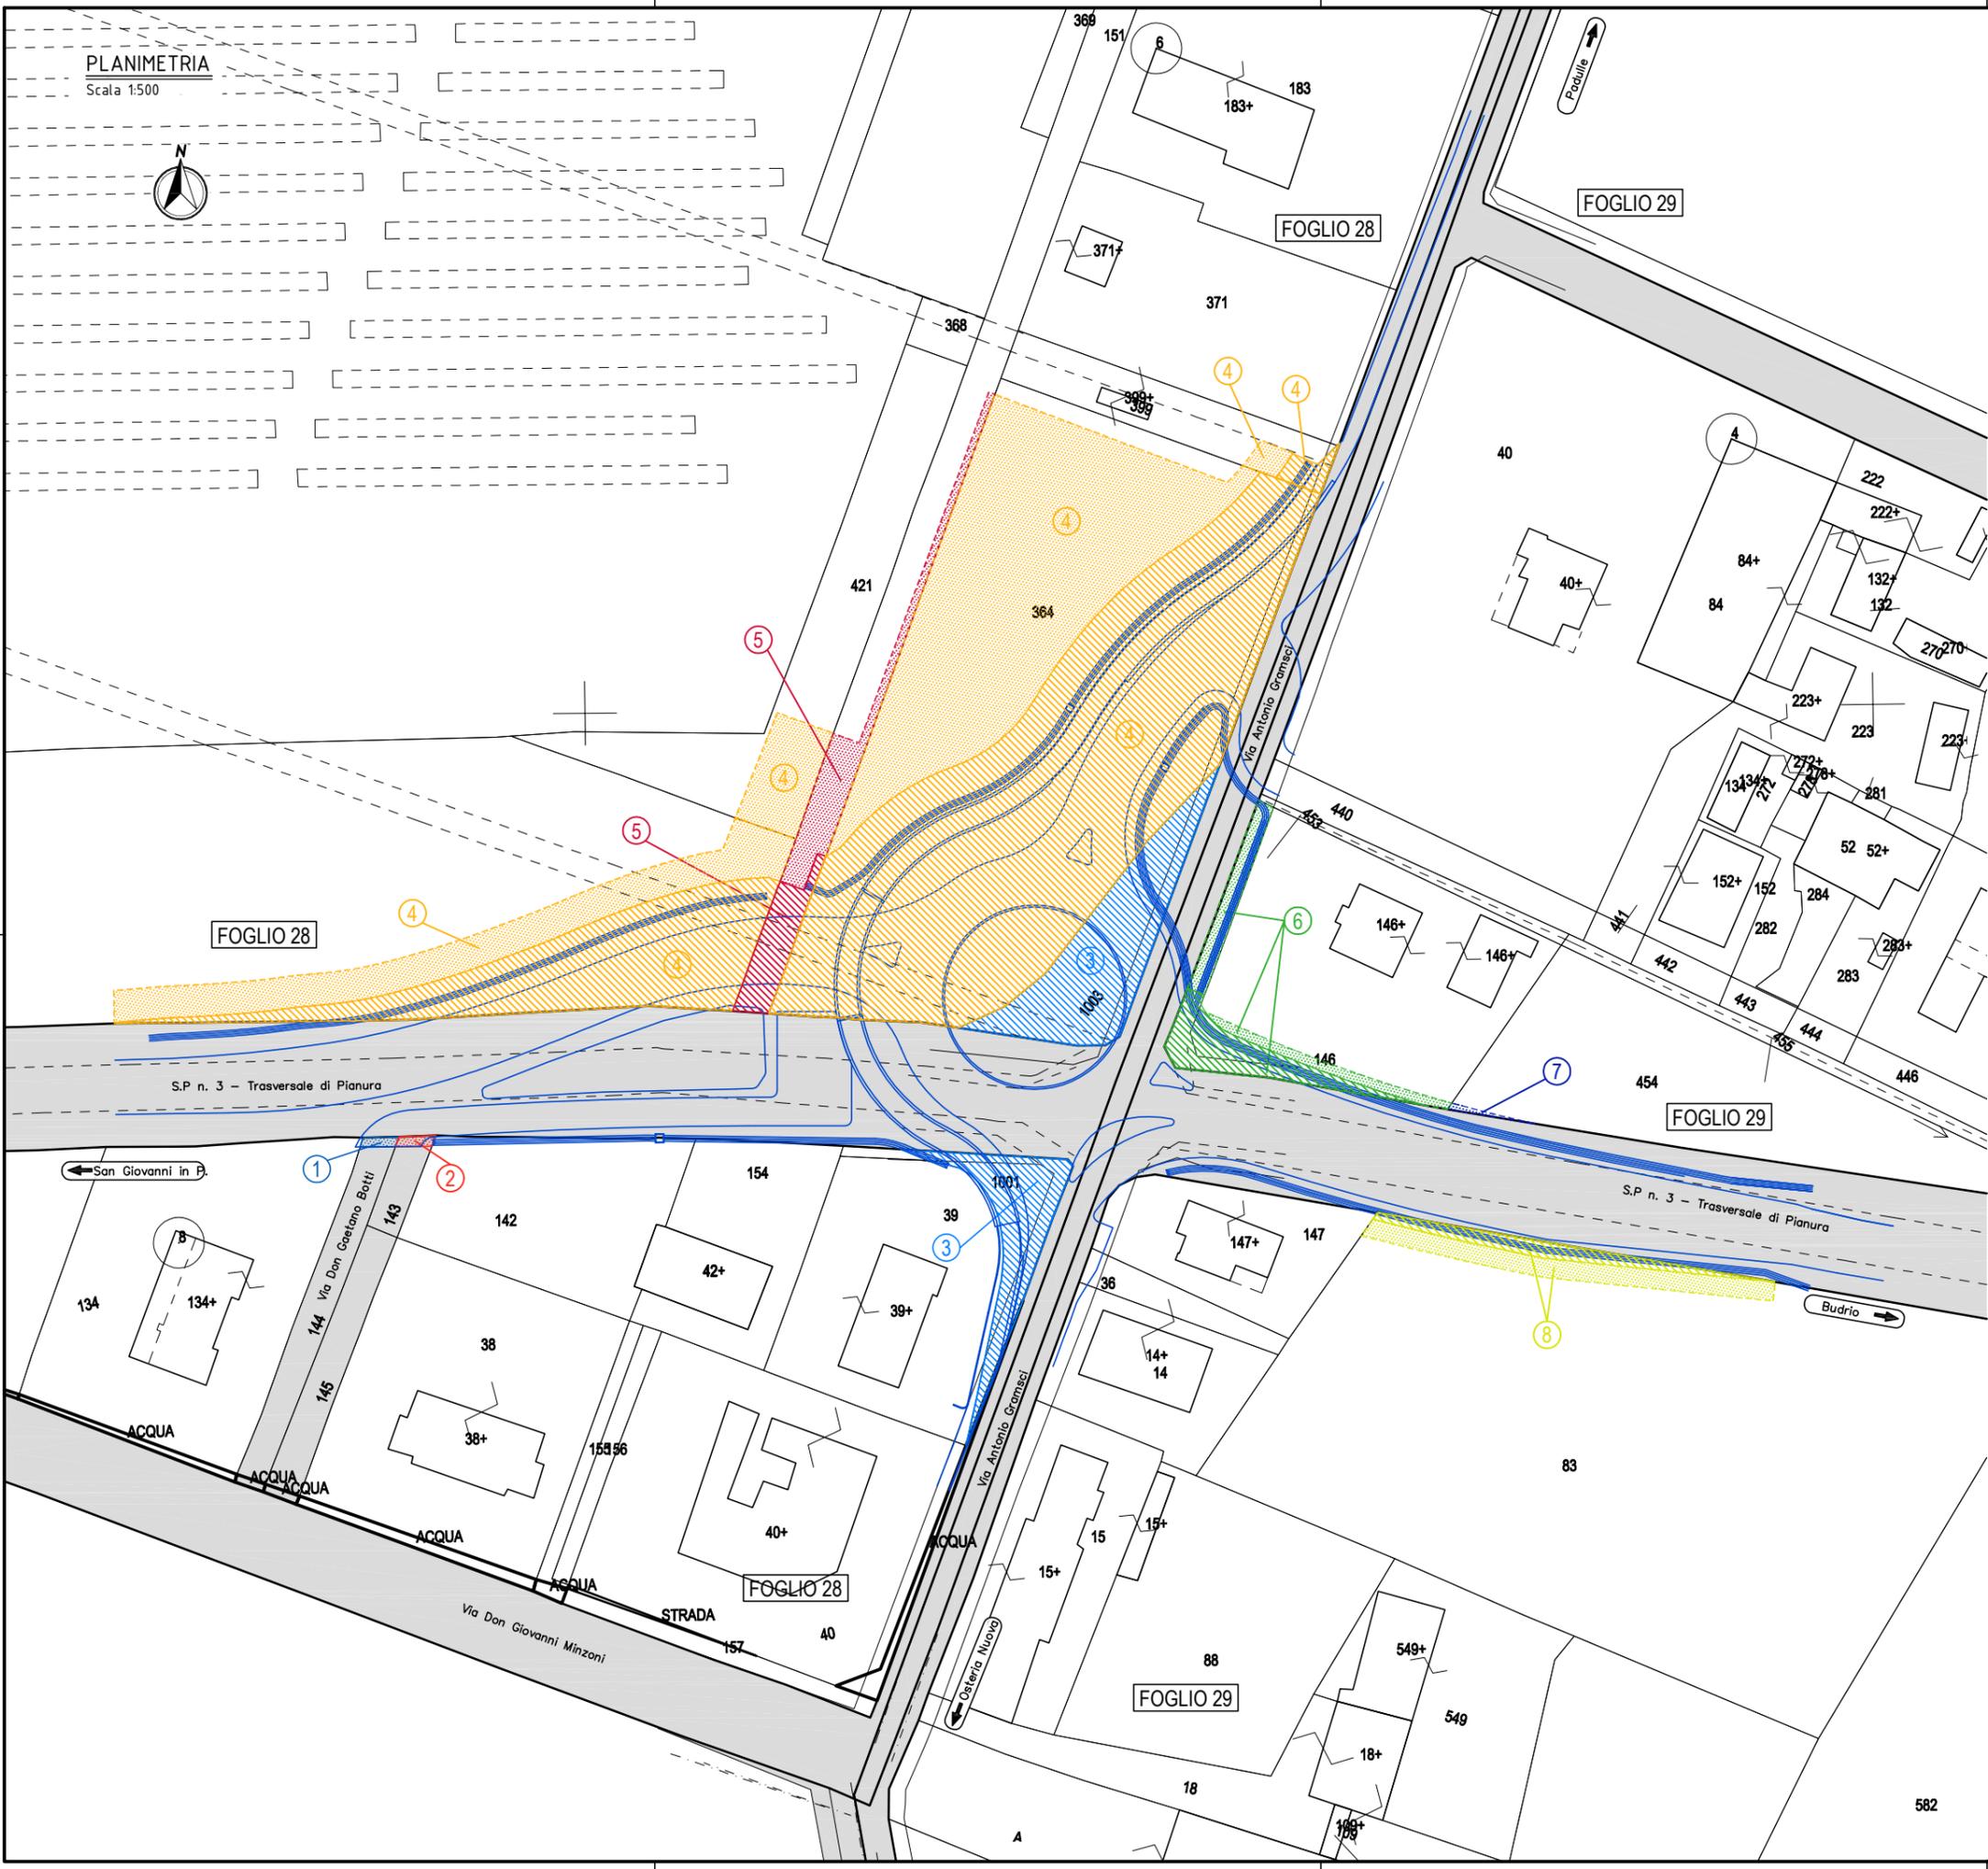

ELENCO DITTE SOGGETTE A PROCEDURA ESPROPRIATIVA

N°	COMUNE	DITTA INTESTATARIA CATASTALE	FOGLIO	P.LLA	SUPERFICIE CATASTALE	SUPERFICIE DA ESPROPRIARE DEFINITIVAMENTE	SUPERFICIE DA OCCUPAZIONE TEMPORANEA
					mq	mq.	mq.
1	SALA BOLOGNESE	BASSI GIUSEPPE nato a SALA BOLOGNESE (BO) il 15/04/1926 C.F. BSSGPP26D15H678E	28	144	285	-	10
2	SALA BOLOGNESE	SOC COOP RESP LIM COOPERATIVA EDILIZIA PER COSTRUZIONE DI CASE ECONOMOCH E POPOLARI SANTA MARIA MAGGIORE DI PIEVE DI CENTO CON SEDE IN PIEVE DI CENTO	28	143	73	-	10
3	SALA BOLOGNESE	COMUNE DI SALA BOLOGNESE con sede in SALA BOLOGNESE (BO) C.F. 80014630372	28	1001	300	265	-
			28	1003	669	490	-
4	SALA BOLOGNESE	RAINBOW S.P.A. con sede in ROMA (RM) C.F. 02402821207	28	416	10477	810	580
			28	421	1087	-	175
			28	364	4860	2.966	1.730
			28	399	436	35	26
5	SALA BOLOGNESE	DEMANIO DELLO STATO con sede in ROMA (RM) C.F. 80207790587	28	151	2072	124	192

ELENCO DITTE SOGGETTE A PROCEDURA ESPROPRIATIVA

N°	COMUNE	DITTA INTESTATARIA CATASTALE	FOGLIO	P.LLA	SUPERFICIE CATASTALE	SUPERFICIE DA ESPROPRIARE DEFINITIVAMENTE	SUPERFICIE DA OCCUPAZIONE TEMPORANEA
					mq	mq.	mq.
6	SALA BOLOGNESE	VENTUROLI LUISA nata a BUDRIO (BO) il 08/11/1937 C.F. VNTLSU37S48B249E	29	146	1661	170	146
7	SALA BOLOGNESE	ISTITUTO DIOCESANO PER IL SOSTENTAMENTO DEL CLERO DELL'ARCIDIOCESI DI BOLOGNA con sede in BOLOGNA (BO) C.F. 92009910370	29	454	1390	-	7
8	SALA BOLOGNESE	PARROCCHIA DI S.MARIA ANNUNZIATA E S.BIAGIO DI SALA BOLOGNESE C.F. 92014850371	29	83	6407	102	195