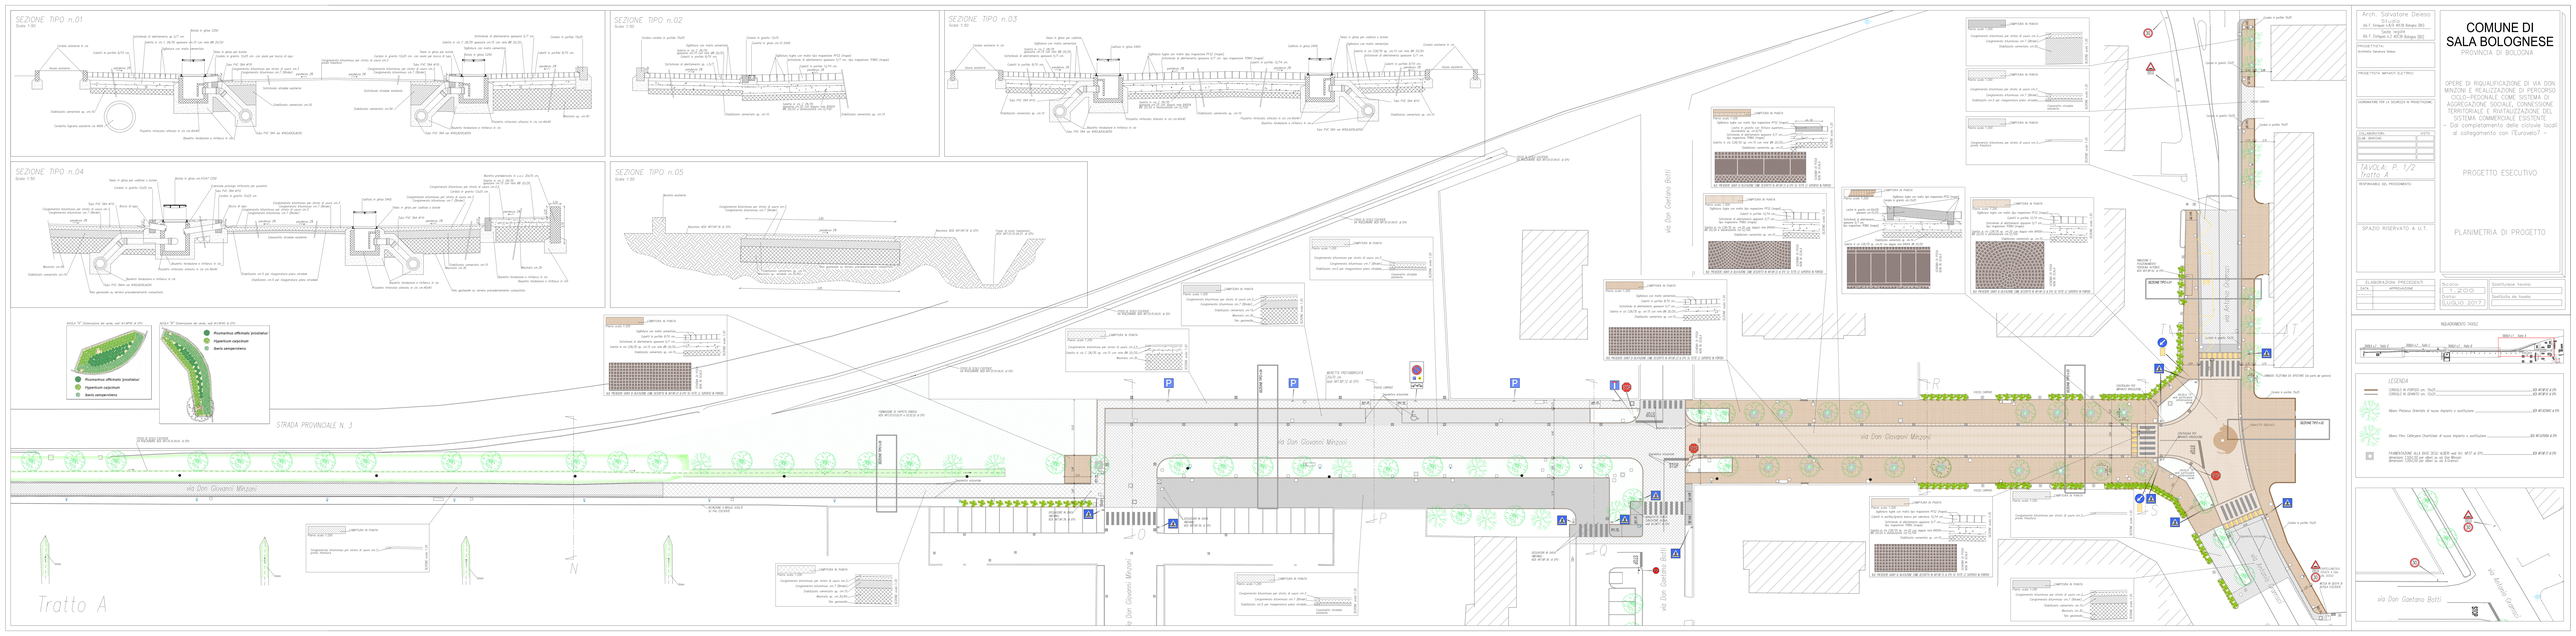
SEZIONE TIPO n.01
Scala 1:50
SEZIONE TIPO n.02
Scala 1:50
SEZIONE TIPO n.03
Scala 1:50
SEZIONE TIPO n.04
Scala 1:50
SEZIONE TIPO n.05
Scala 1:50
STRADA PROVINCIALE N. 3
via Don Giovanni Minzoni
via Don Gaetano Berti
via Antonio Gramsci
Tratto A
Arch. Salvatore Deleso
Via T. Drago n.147 40139 Bologna (BO)
Sede legale
Via T. Drago n.147 40139 Bologna (BO)
PROGETTISTA:
Architetto Salvatore Deleso
PROGETTISTA IMPIANTI ELETTRICI
COORDINATORE PER LA SICUREZZA IN PROGETTAZIONE
COLLABORATORI:
NOME COGNOME
TAVOLA: P. 1/2
Tratto A
RESPONSABILE DEL PROCEDIMENTO
SPAZIO RISERVATO A U.T.
ELABORAZIONI PRECEDENTI
DATA
APPROVAZIONE
COMUNE DI
SALA BOLOGNESE
PROVINCIA DI BOLOGNA
OPERE DI RIQUALIFICAZIONE DI VIA DON MINZONI E REALIZZAZIONE DI PERCORSO CICLO-PEDONALE COME SISTEMA DI AGGREGAZIONE SOCIALE, CONNESSIONE TERRITORIALE E RIVITALIZZAZIONE DEL SISTEMA COMMERCIALE ESISTENTE
- Dati completamente delle sistemi locali a collegamento con ITuneveo? -
PROGETTO ESECUTIVO
PLANIMETRIA DI PROGETTO
Scala:
1:50 (A3)
Data:
LUGLIO 2017
Sostituisce tavola:
Sostituita da tavola:
INQUADRAMENTO TAVOLE
LEGENDA
CIPOLLA DI PORFIDO cm. 15x15
CIPOLLA DI GRANITO cm. 15x15
Albero Platanus Orientalis di nuova impianto o sostituzione
Albero Pyrus Calleryana Chanticleer di nuova impianto o sostituzione
PAVIMENTAZIONE ALLA DIGE DELLA ALBERI ad dim. MT17 di DYn
Bitumato CB25/35 per strati in cls Binder
Bitumato CB25/35 per strati in cls Binder