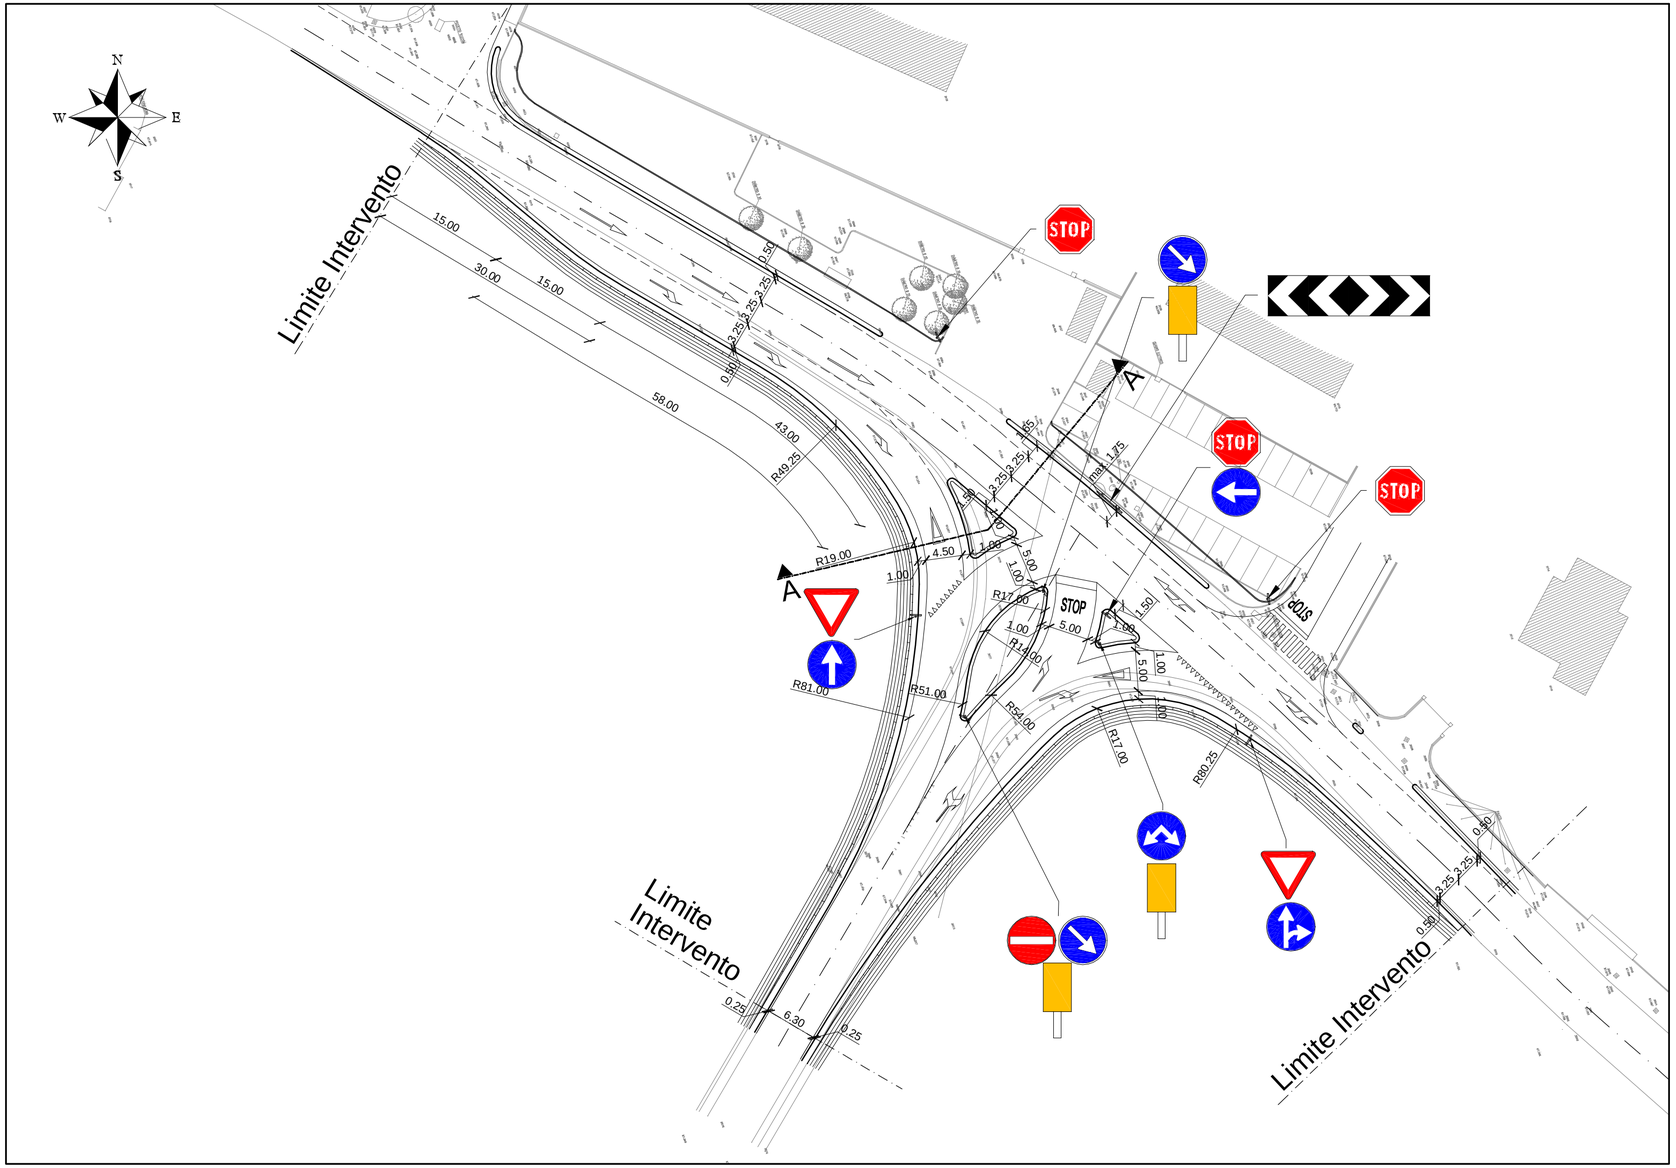


# PROVINCIA DI BOLOGNA

## COMUNI DI
## SALA BOLOGNESE e CALDERARA DI RENO

ACCORDO DI PROGRAMMA IN VARIANTE ALLA PIANIFCAZIONE TERRITORIALE E URBANISTICA AI SENSI DELL'ART.40 DELLA L.R. n°20/2000 RELATIVO ALL'AMBITO PRODUTTIVO "TAVERNELLE"

## PROGETTO DEFINITIVO
## RICONFIGURAZIONE INNESTO VIA VALTIERA CON VIA STELLONI PONENTE

**COMMITTENTI**

AGRESTE Srl
Via Murri 24 - 40137 Bologna

DOMUS HOLDING Srl
Via Casiglione 21 - Bologna

**PROGETTO STRADALE**

**STUDIO INGG. CAGGESE - GASPARI**
*Progettazione Stradale - Geotecnica - Ambiente*
Via E. Masi, 45 - 40137 Bologna - tel-fax 051/9913497
Ing. Riccardo Caggese - cell. 3293423575 - riccardo.caggese@libero.it
Ing. Gabriele Gaspari - cell. 3478317299 - g.gaspari@gabgas.com

**PROGETTISTA**

Dott. Ing. Gabriele Gaspari

**SPAZIO RISERVATO ALL'UFFICIO TECNICO**

EMESSO NEL DICEMBRE 2008

| | |
|---|---|
| 1a Rev. | 3a Rev. |
| 2a Rev. | 4a Rev. |

**OGGETTO**

PLANIMETRIA DI PROGETTO

**TAVOLA**

02

FILE: SALA BOLOGNESE Agreste/Stradale/Definitivo/Intersezione_Valtiera_Stelloni.dwg

SCALA: 1:500

Il presente disegno è di proprietà dello STUDIO INGG. CAGGESE-GASPARI. E' vietata la riproduzione e/o divulgazione anche parziale