


Limite Intervento

Limite Intervento

Limite Intervento

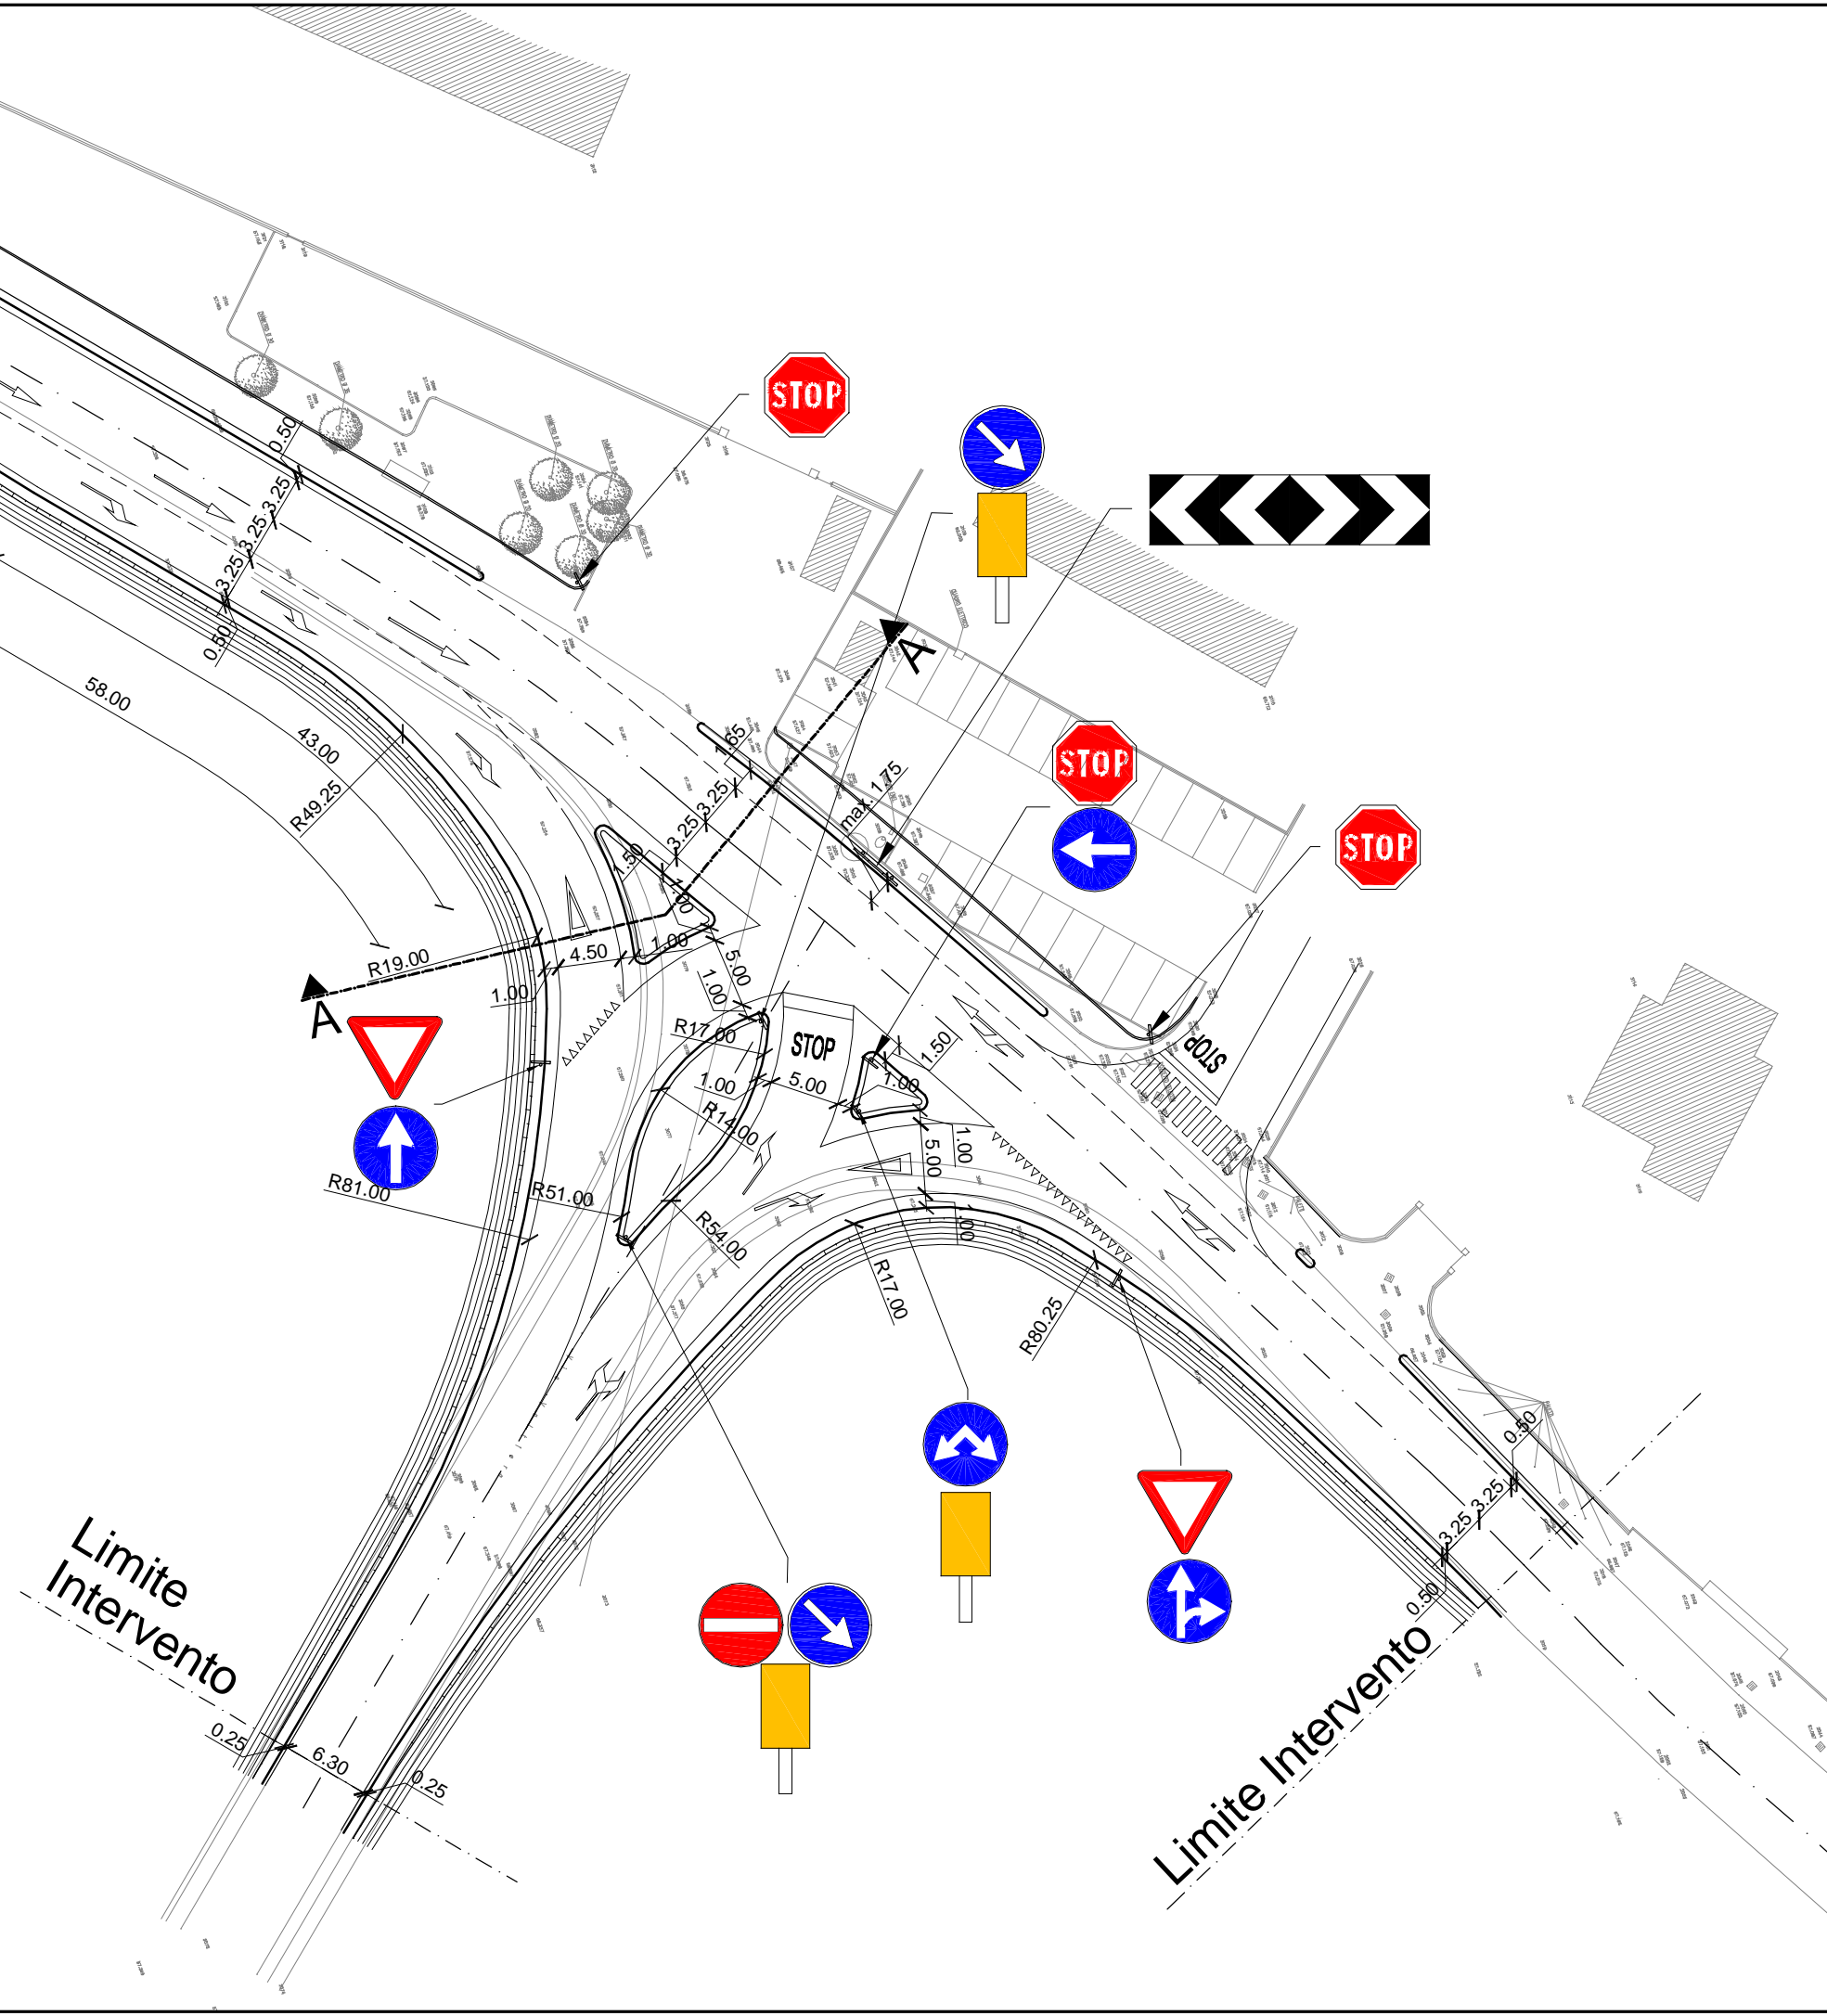

PROVINCIA DI BOLOGNA

COMUNI DI SALA BOLOGNESE e CALDERARA DI RENO

ACCORDO DI PROGRAMMA IN VARIANTE ALLA PIANIFICAZIONE
TERRITORIALE E URBANISTICA AI SENSI DELL'ART.40 DELLA
L.R. n°20/2000 RELATIVO ALL'AMBITO PRODUTTIVO "TAVERNELLE"

PROGETTO DEFINITIVO RICONFIGURAZIONE INNESTO VIA VALTIERA CON VIA STELLONI Ponente

COMMITTENTI

AGRESTE Srl
Via Murri 24 - 40137 Bologna

DOMUS HOLDING Srl
Via Casiglione 21 - Bologna

PROGETTO STRADALE

STUDIO ING. CAGGESE - GASPARI
Progettazione Stradale - Geotecnica - Ambiente
Via E. Masi, 45 - 40137 Bologna - tel-fax 051/9913497
Ing. Riccardo Caggese - cell. 3293423575 - riccardo.caggese@libero.it
Ing. Gabriele Gaspari - cell. 3478317299 - g.gaspari@gabgas.com

PROGETTISTA

Dott. Ing. Gabriele Gaspari

SPAZIO RISERVATO ALL'UFFICIO TECNICO

EMESSO NEL DICEMBRE 2008

1a Rev.	3a Rev.
2a Rev.	4a Rev.

OGGETTO

PLANIMETRIA DI PROGETTO

TAVOLA

02

FILE: SALA BOLOGNESE Agreste/Stradale/Definitivo/Intersezione_Valtiera_Stelloni.dwg

SCALA: 1:500