



COMUNE DI SALA BOLOGNESE
(PROVINCIA DI BOLOGNA)



Proposta di Variante al POC con Valenza di PUA
relativo ai terreni ubicati nel Comune di Sala Bolognese
località PADULLE denominato "Comparto GLI OLMI"



PROGETTISTA

Arch. Sergio Brancolini

PROGETTISTI SPECIALISTICI

*Relazione Energetica Ambientale
Arch. Flavio Quintavalli*

*Relazione Geologica e Geotecnica;
Dott. Geol. Pierluigi Dallari*

*Rilievi Topografici e Catasto;
Geom. Antonio Fina*

*Rete Illuminazione e telefonica;
P.I. Fabio Caretti*

*Rete gas acqua fognature;
Dott. Agr. Dario Nania*

*Relazione Acustica;
Dott. Geol. Pierluigi Dallari*

*Relazione Archeologica;
Dott. Riccardo Vanzina*

*Relazione paesaggistica e vegetazionale
Dott. Agr. Dario Nania*

PROPRIETA'

Sig.ra Marina Frabetti

Sig.ra Diva Frabetti

Sig.ra Ivanna Grandi

Sig.ra Anna Frabetti

Sig.ra Marisa Frabetti

Oggetto:

**PLANIMETRIA
PROGETTO**

**PIANTA PIANO
COPERTURA**

Data: **Novembre 2021**

Tav. 04

Disegno: **sc. 1:500**




PROFILO FABBRICATI - PROSPETTO EST VERSO OVEST



PROFILO FABBRICATO A



PROFILO FABBRICATI - PROSPETTO OVEST VERSO EST

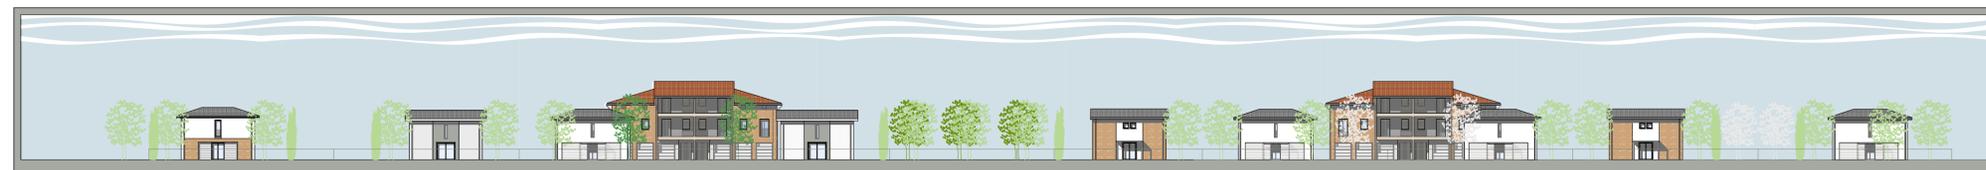

PROFILO FABBRICATI - PROSPETTO NORD VERSO SUD



PROFILO FABBRICATI - PROSPETTO SUD VERSO NORD

Disegno sc. 1:500

PLANIMETRIA COPERTURA

- PERCORSO CARRABILE PUBBLICO
- PERCORSO CICLABILE
- PERCORSO PEDONALE
- PERCORSO CARRABILE PRIVATO
- VERDE PUBBLICO
- VERDE PRIVATO
- VERDE PRIVATO ZONA AGRICOLA
- SPAZIO ADIBITO A RSU
- LINEA ALTA TENSIONE
- LIMITE DI RISPETTO ALTA TENSIONE
- LOTTI EDIFICABILI
- SPAZIO ADIBITO A LOCALE PUBBLICO
- VASCA DI LAMINAZIONE

Disegno sc. 1:500

