

Limite Intervento

LEGENDA Planimetria idraulica:


- COLLETTORE PVC DN 315
- TUBO PVC DN 200
- TUBO PVC DN 125
- POZZETTO D'ISPEZIONE CON CHIUSINO D400
- POZZETTO CON CADITOIA C250
- POZZETTO CON CADITOIA ESISTENTE
- SCORRIMENTO FOSSO DI GUARDA

LEGENDA Planimetria pubblica illuminazione:

- - - - - CAVIDOTTO INTERRATO n. 2 Ø110
- ✻ PALO A TRIPLO SBRACCIO PER ILLUMINAZIONE STRADALE

Limite Intervento

Limite Intervento

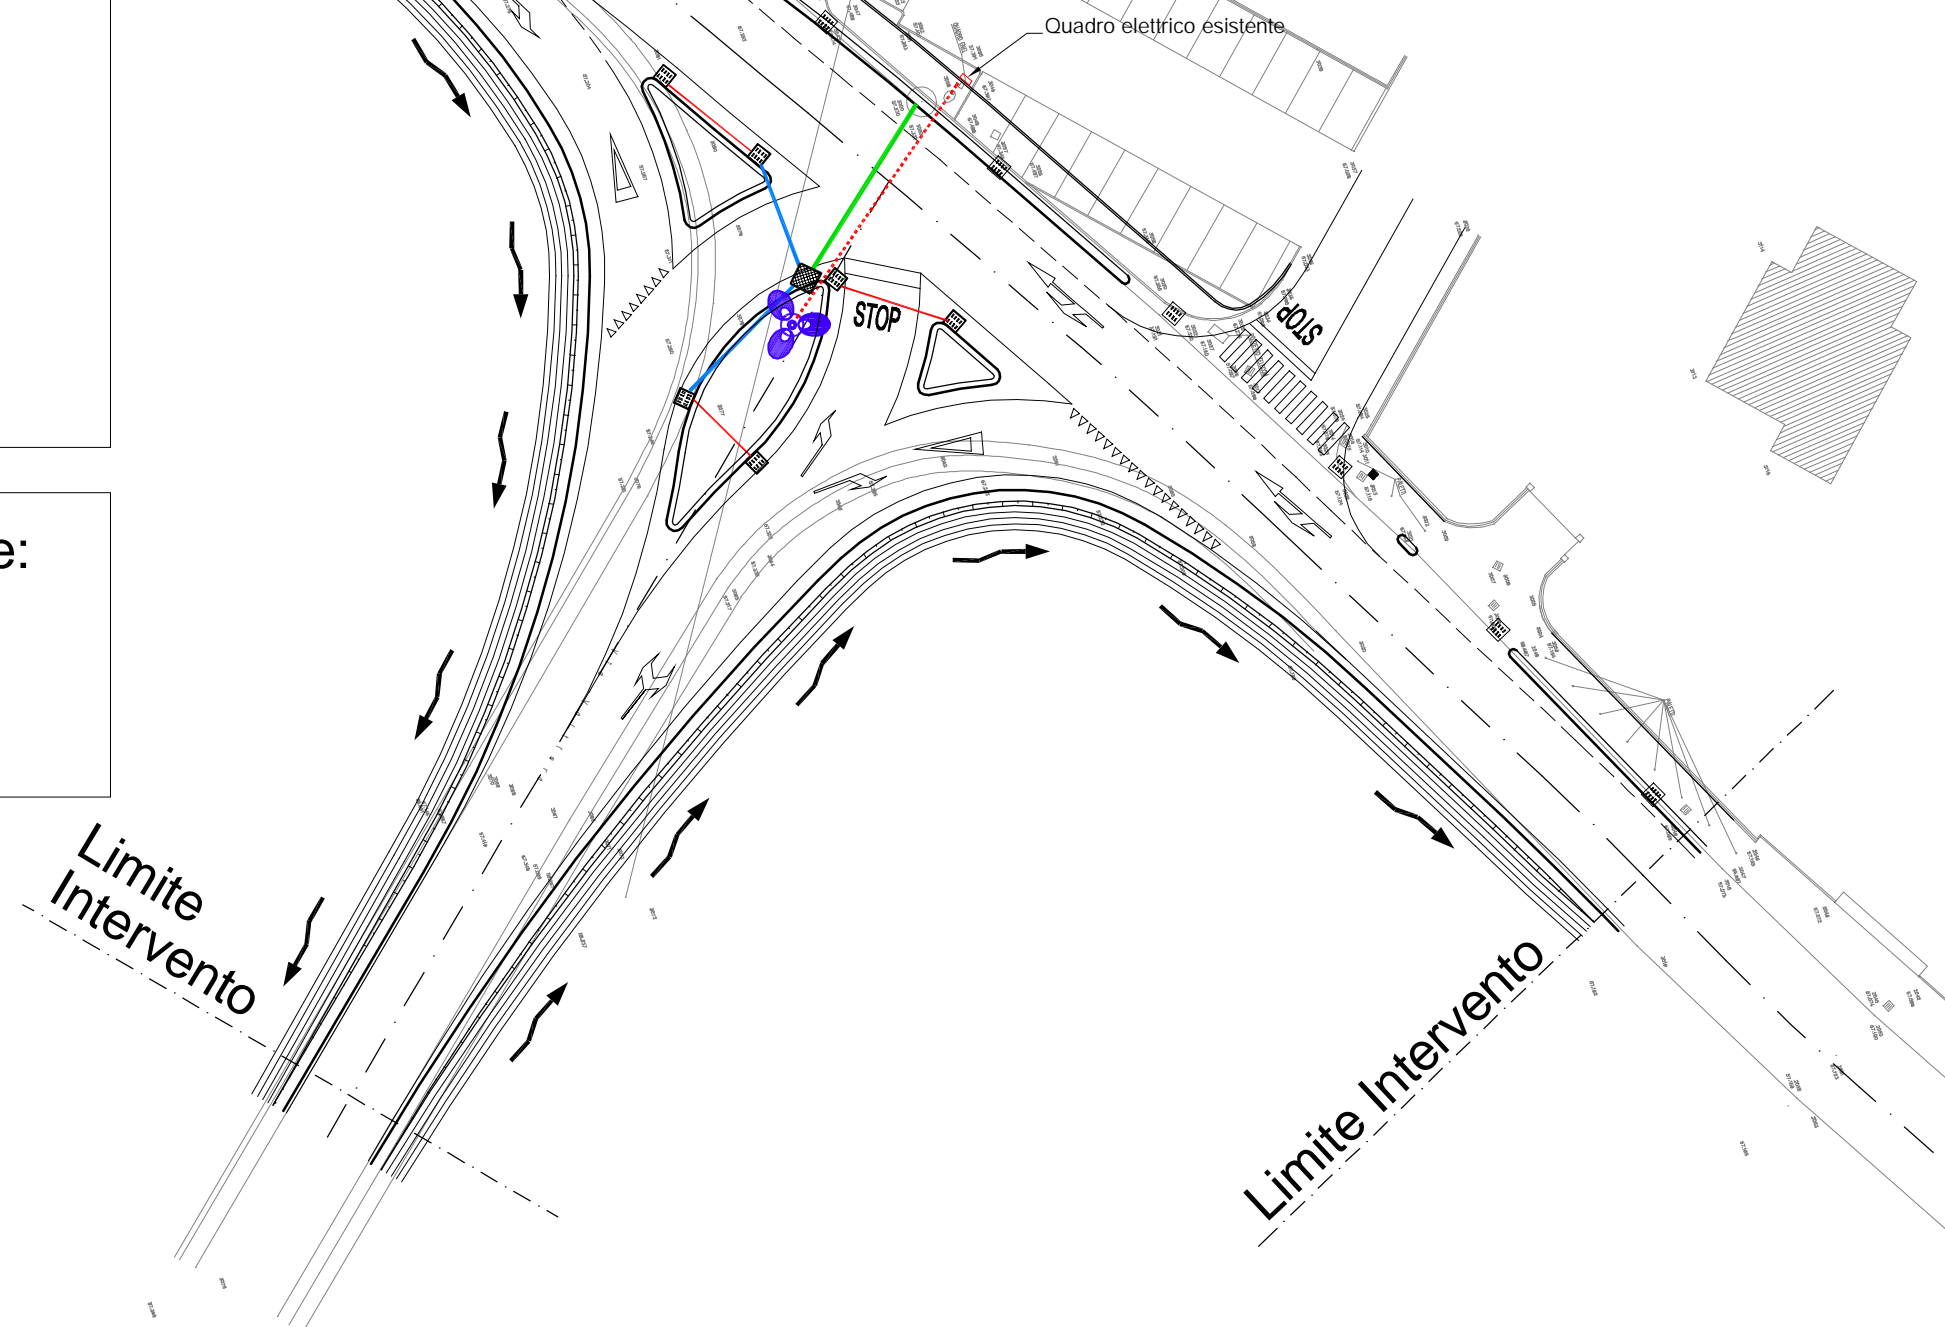

PROVINCIA DI BOLOGNA

**COMUNI DI
SALA BOLOGNESE e CALDERARA DI RENO**

ACCORDO DI PROGRAMMA IN VARIANTE ALLA PIANIFICAZIONE TERRITORIALE E URBANISTICA AI SENSI DELL'ART.40 DELLA L.R. n°20/2000 RELATIVO ALL'AMBITO PRODUTTIVO "TAVERNELLE"

**PROGETTO DEFINITIVO
RICONFIGURAZIONE INNESTO VIA VALTIERA
CON VIA STELLONI PONENTE**

COMMITENTI

AGRESTE Srl
Via Murri 24 - 40137 Bologna

DOMUS HOLDING Srl
Via Casiglione 21 - Bologna

PROGETTO STRADALE

STUDIO ING. CAGGESE - GASPARI
Progettazione Stradale - Geotecnica - Ambiente
Via E. Masi, 45 - 40137 Bologna - tel-fax 051/9913497
Ing. Riccardo Caggese - cell. 3293423575 - riccardo.caggese@libero.it
Ing. Gabriele Gaspari - cell. 3478317299 - g.gaspari@gabgas.com

PROGETTISTA

Dott. Ing. Gabriele Gaspari

SPAZIO RISERVATO ALL'UFFICIO TECNICO

EMESSO NEL DICEMBRE 2008

1a Rev.	3a Rev.
2a Rev.	4a Rev.

OGGETTO

**PLANIMETRIA REGIMAZIONE IDRAULICA
E PUBBLICA ILLUMINAZIONE**

TAVOLA

04

FILE: SALA BOLOGNESE Agreste/Stradale/Definitivo/Intersezione_Valtiera_Stelloni.dwg

SCALA: 1:500

Il presente disegno è di proprietà dello STUDIO ING. CAGGESE-GASPARI. E' vietata la riproduzione e/o divulgazione anche parziale