




SEZIONE TIPO STRADE PROVINCIALI  
(D.M. 05/11/2001 - categoria C2)

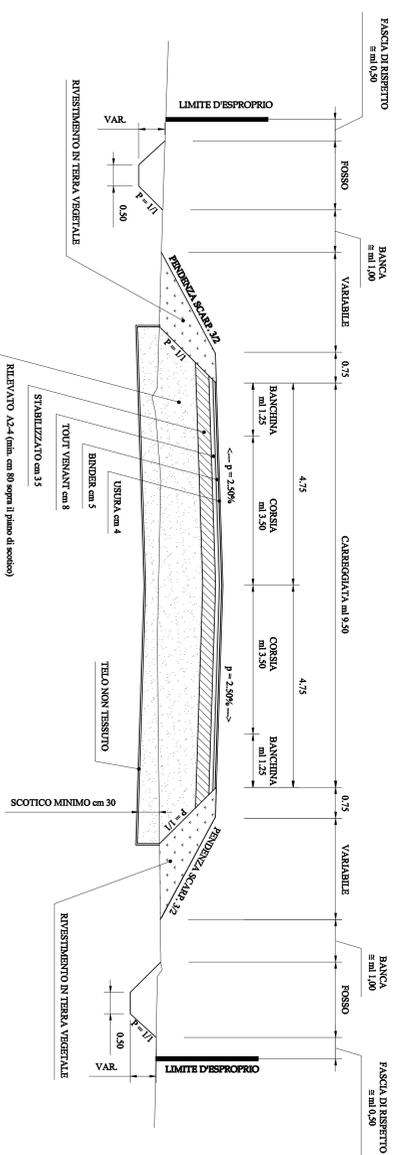

SEZIONE TIPO STRADE COMUNALI  
(D.M. 05/11/2001 - categoria F2)

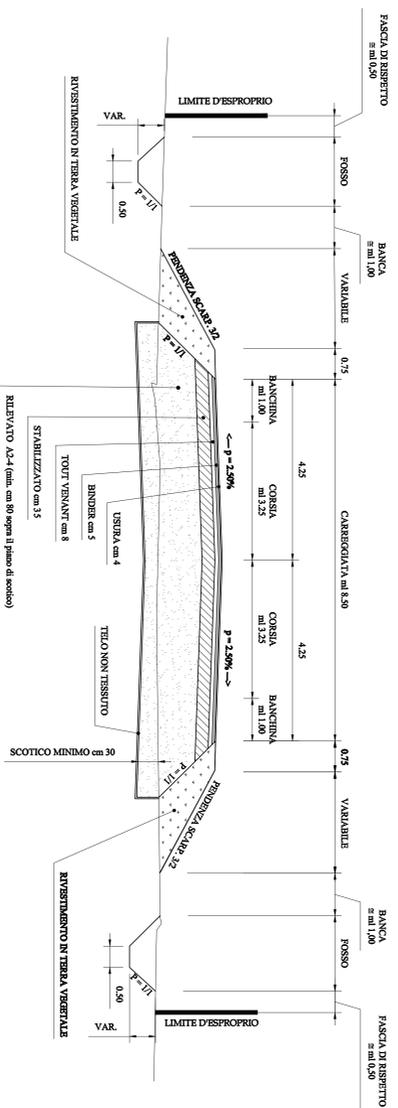

SEZIONE TIPO ROTATORIA  
tratto in campagna

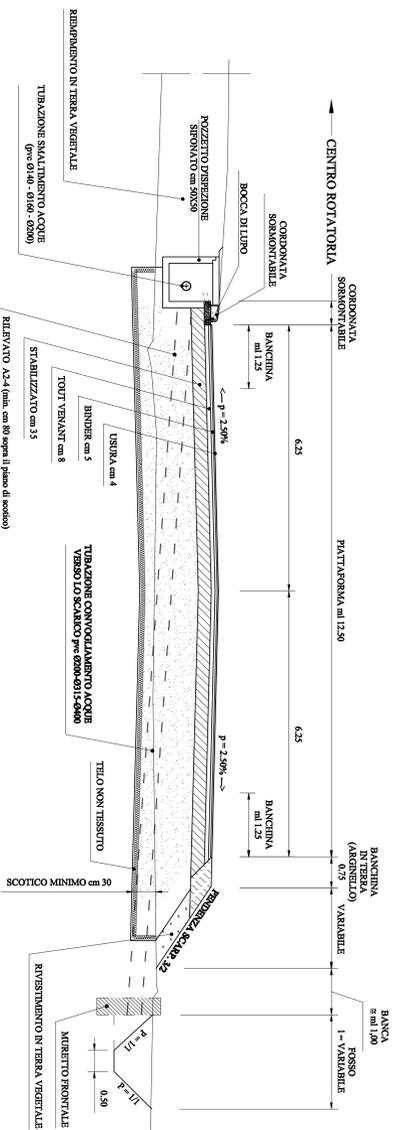

PROVINCIA DI BOLOGNA

COMUNI DI  
SALA BOLOGNESE e CALDERARA DI RENO

ACCORDO DI PROGRAMMA IN VARIANTE ALLA PIANIFICAZIONE  
TERRITORIALE E URBANISTICA AI SENSI DELL'ART.40 DELLA  
L.R. n°20/2000 RELATIVO ALL'AMBITO PRODUTTIVO "TAVERNELLE"

PROGETTO DEFINITIVO SVINCOLO  
VIA STELLONI - S.P. "PADULLESE"

CONTRATTO

AGENZIA DI  
VIA Martiri 24 - 40137 Bologna

TIRAPULI 84

VIA Farni 6 - Bologna

EDILITIA UDZ SNC 84

Via Calderara 21 - Bologna

INGEGNERIA

Engineering Engineering S.p.A.

Via Mazzini 125

40138 Bologna

tel. 051.4262208 - fax. 051.3020389

COLLABORATORI

BRUNO RIVINATO ALL'UFFICIO TECNICO

EMERSON L. VIA D. 2008

18 NOV. 2014

29 NOV. 2014

PROGETTO  
SEZIONI TIPO

SCALA 1:50

TAVOLA  
04

Il presente disegno è di proprietà di Engineering Engineering S.p.A. e' vietata la riproduzione senza permesso scritto per iscritto.