
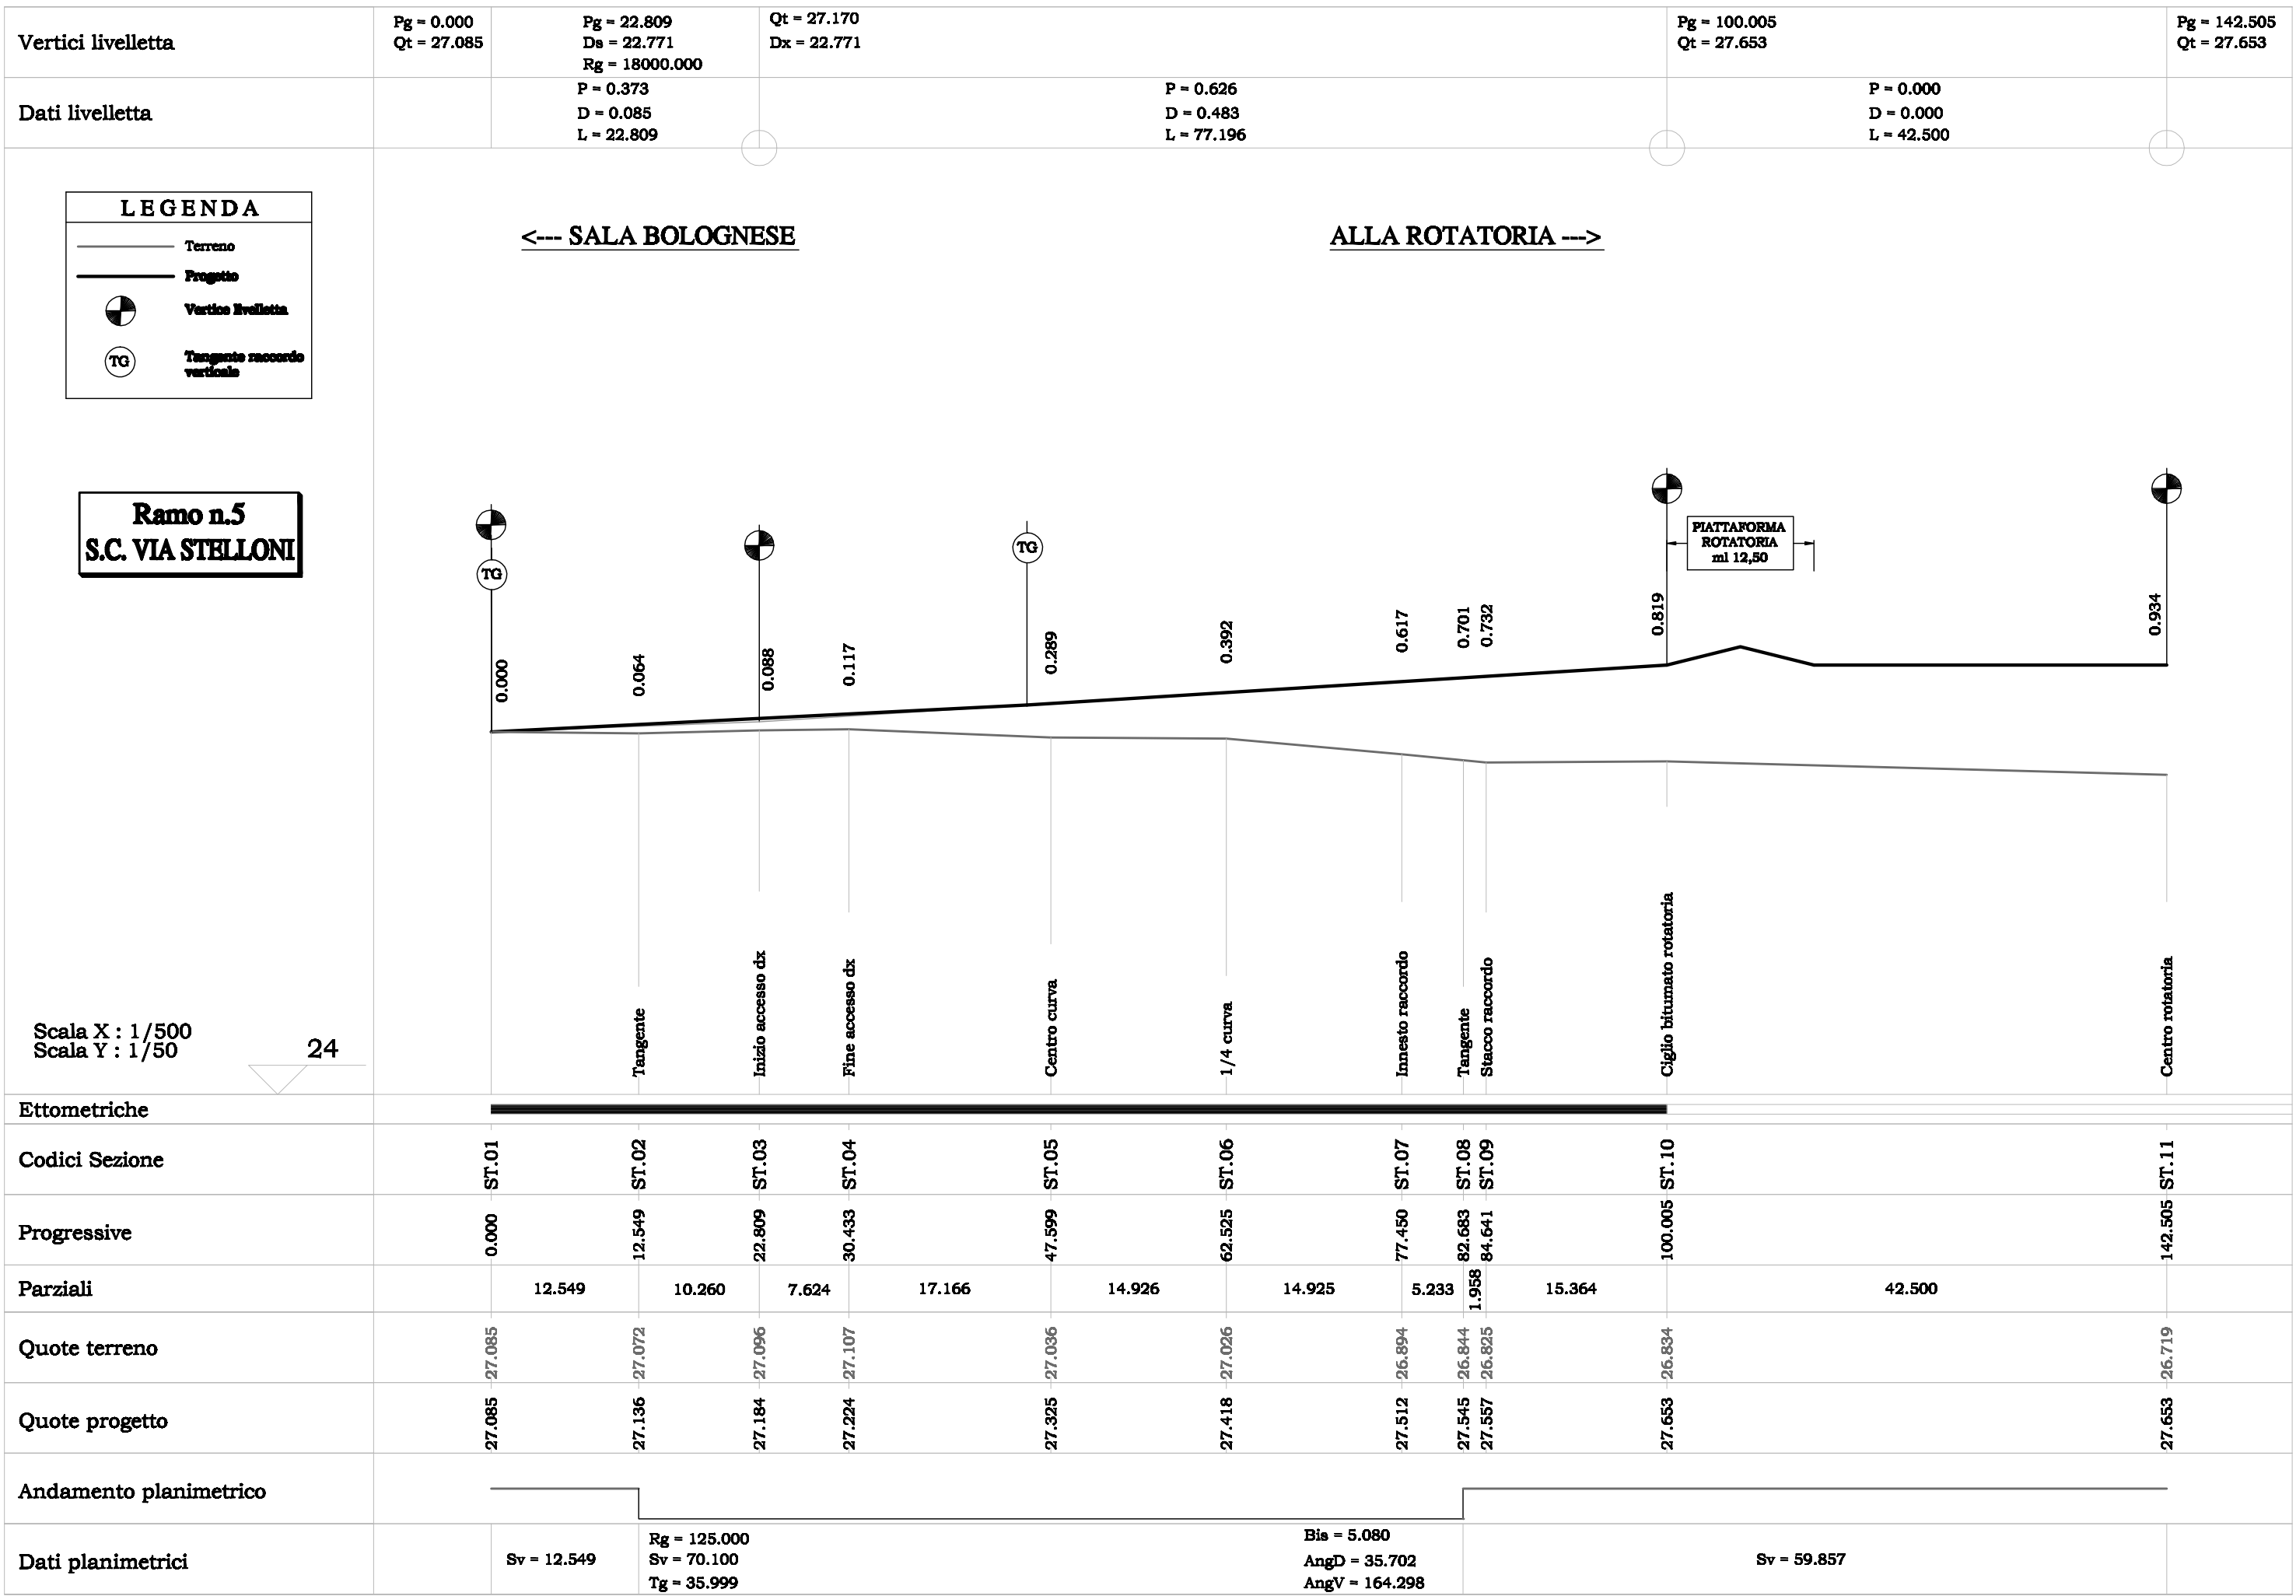
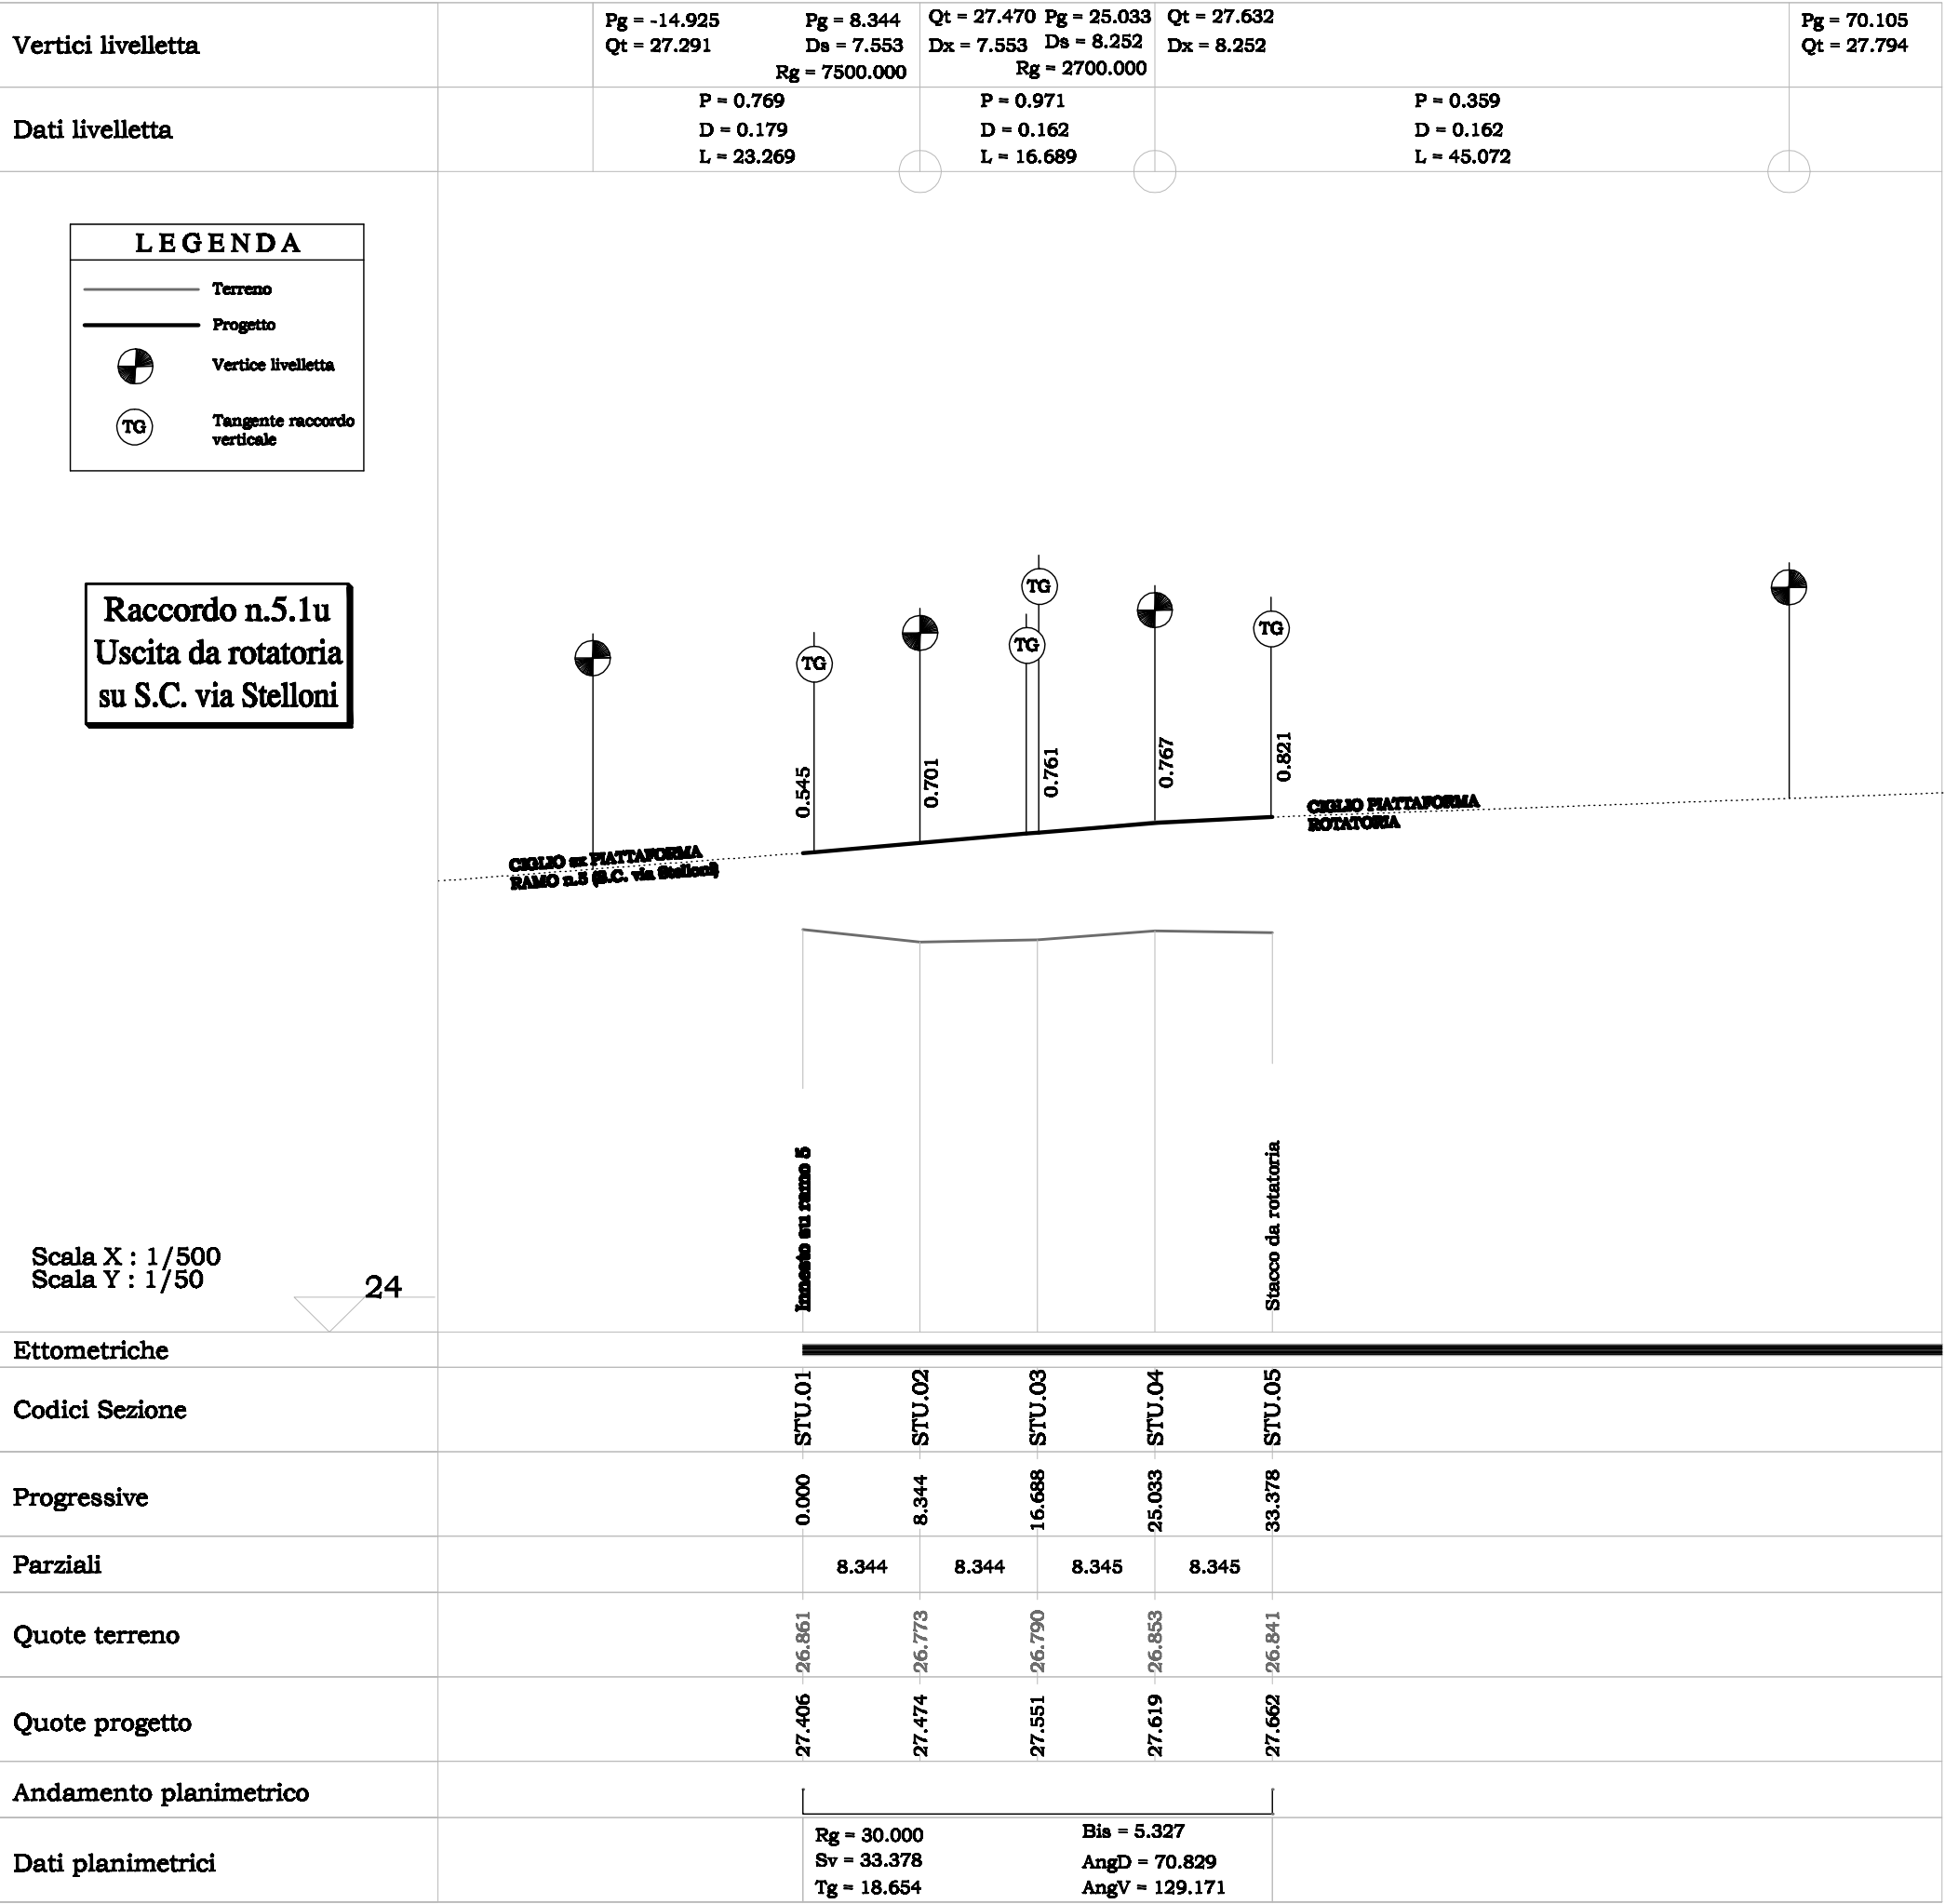


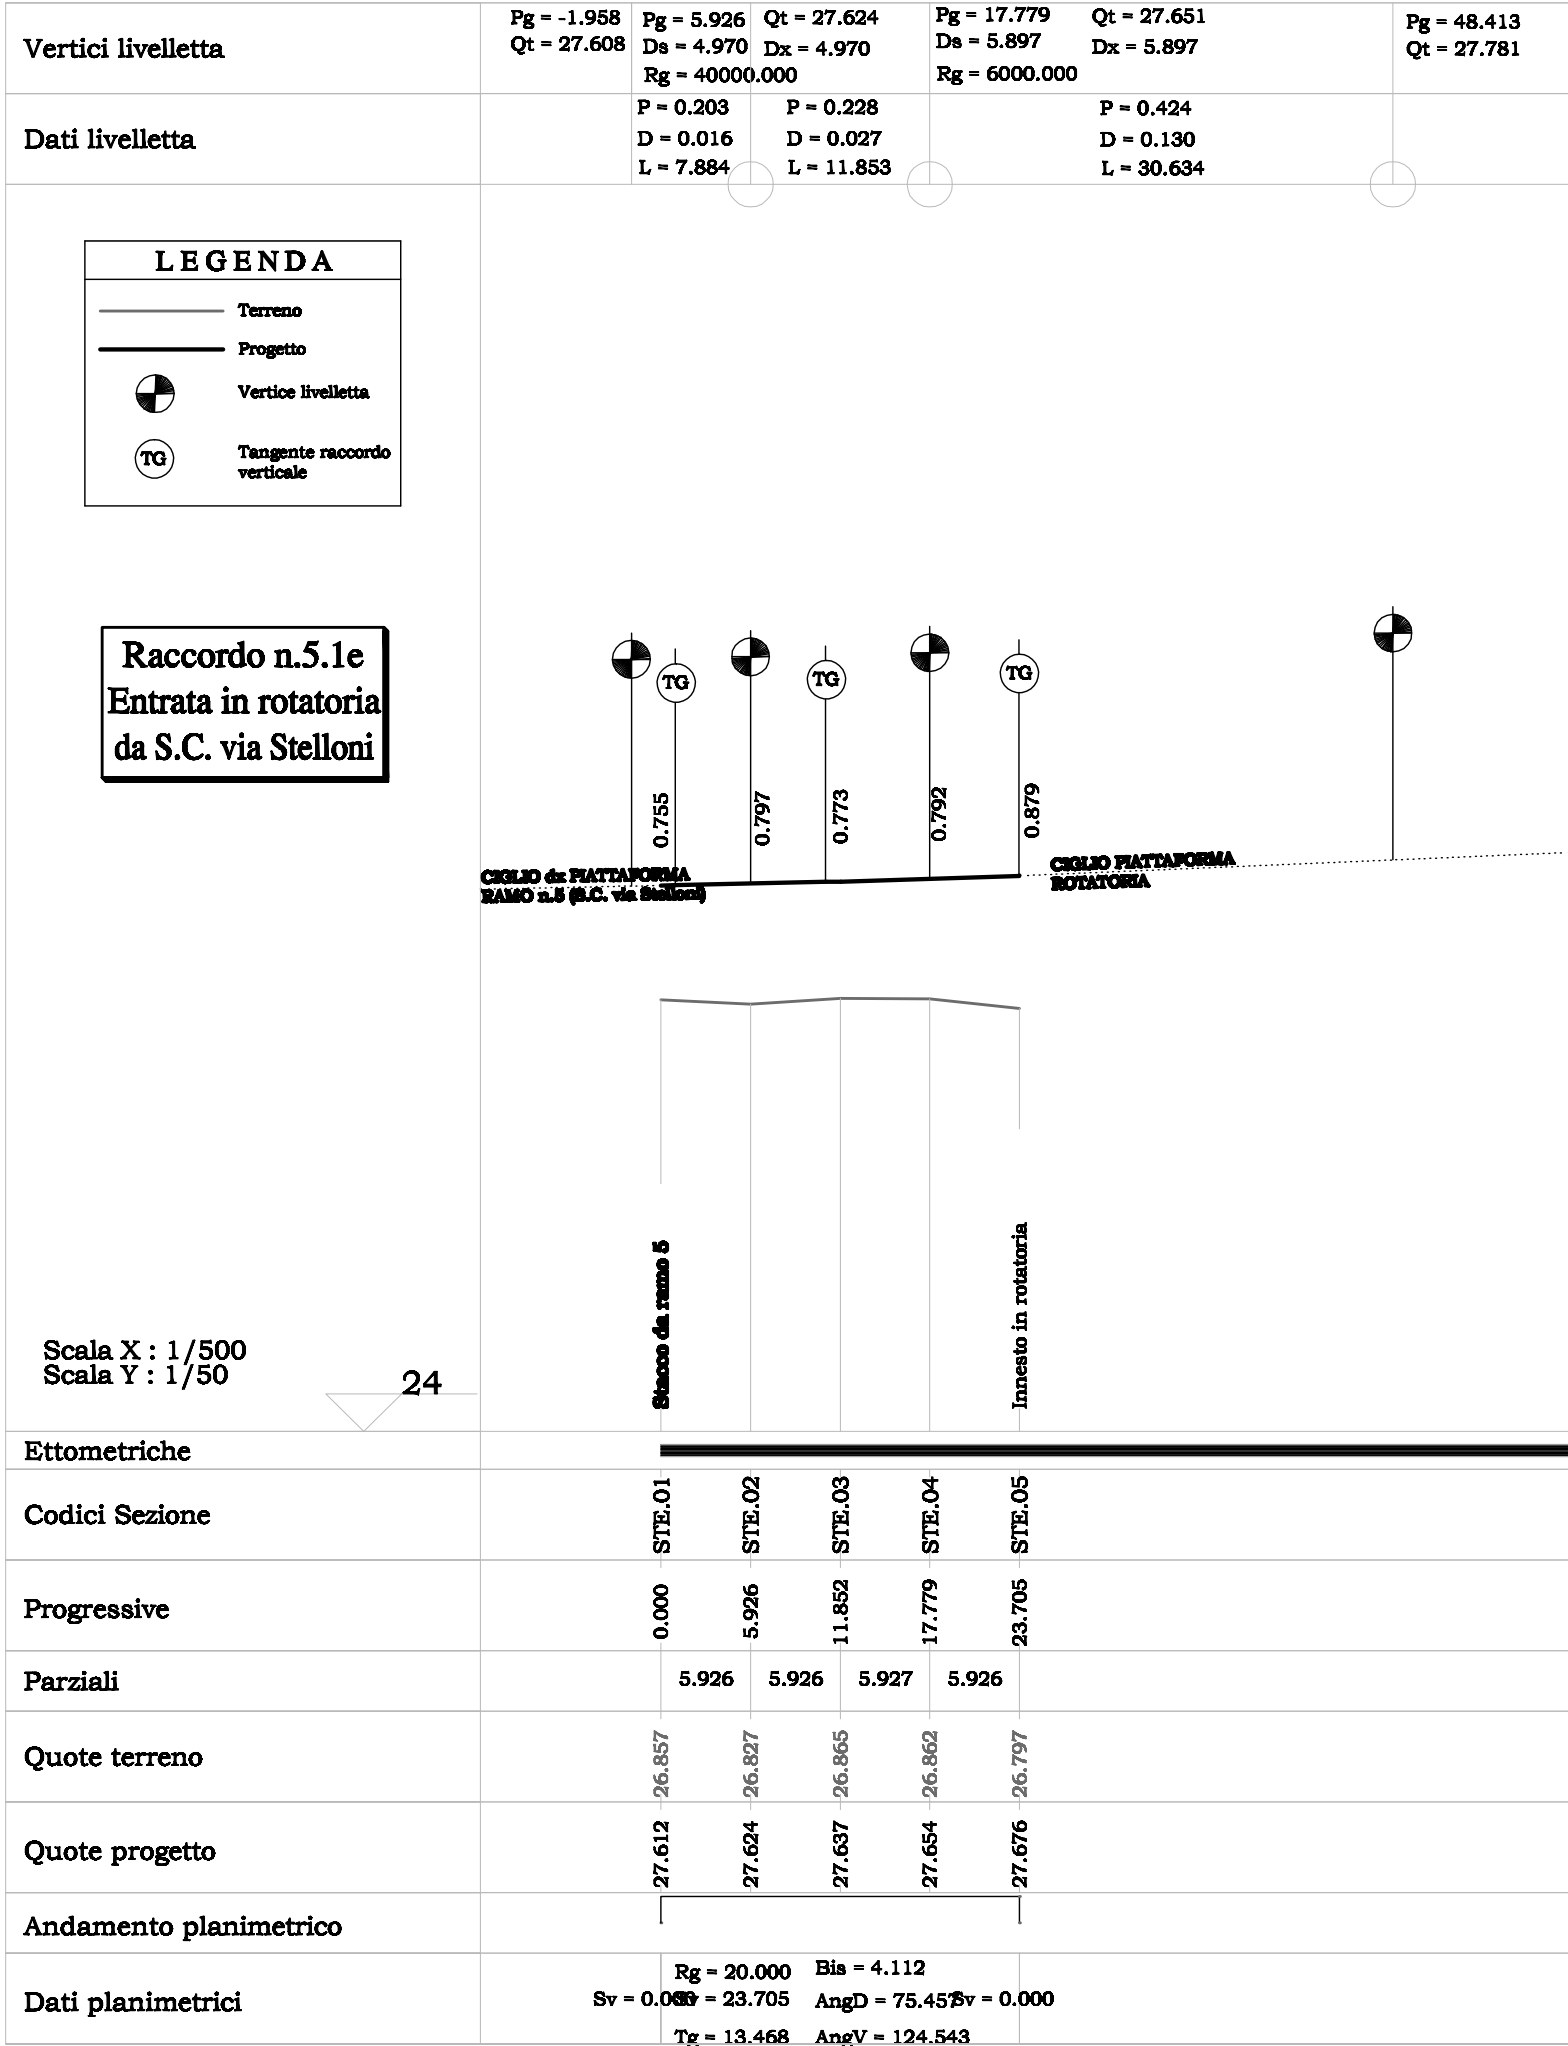

PROVINCIA DI BOLOGNA

COMUNI DI
SALA BOLOGNESE e CALDERARA DI RENO

ACCORDO DI PROGRAMMA IN VARIANTE ALLA PIANIFCAZIONE
TERRITORIALE E URBANISTICA AI SENSI DELL'ART.40 DELLA
L.R. n°20/2000 RELATIVO ALL'AMBITO PRODUTTIVO "TAVERNELLE"

PROGETTO DEFINITIVO SVINCOLO
VIA STELLONI - S.P. "PADULLESE"

COMMITTENTI	
AGRESTE Srl Via Muri 24 - 40137 Bologna	
TURATI Srl Via Farini 6 - Bologna	
DOMUS HOLDING Srl Via Castiglione 21 - Bologna	
PROGETTO	
Eurospring Engineering S.a.s. Ing. Francesco Losacco Via Mazzini 125 40138 Bologna tel 051.4292208 - fax 051.302039	
COLLABORATORI	SPAZIO RISERVATO ALL'UFFICIO TECNICO
EMESSO IL: MAG.2008	
1a Rev.	3a Rev.
2a Rev.	4a Rev.
OGGETTO	
PROGETTO PROFILO LONGIT. RAMO 5 (VIA STELLONI) E RACCORDI	
FILE: L:\LAVORI\NANNI_CESARE\STUDI 2008\DEFINITIVO05_Profil.dwg	SCALA: 1: 500/50
TAVOLA 05e	
Il presente disegno è di proprietà di Eurospring Engineering s.a.s. E' vietata la riproduzione e/o divulgazione anche parziale	