



COMUNE DI SALA BOLOGNESE
(PROVINCIA DI BOLOGNA)



Proposta di Variante al POC con Valenza di PUA
relativo ai terreni ubicati nel Comune di Sala Bolognese
località PADULLE denominato "Comparto GLI OLMI"



PROGETTISTA
Arch. Sergio Brancolini

PROGETTISTI SPECIALISTICI
Relazione Energetica Ambientale
Arch. Flavio Quintavalli

Relazione Geologica e Geotecnica;
Dott. Geol. Pierluigi Dallari

Rilievi Topografici e Catasto;
Geom. Antonio Fina

Rete illuminazione e telefonica;
P.I. Fabio Caretti

Rete gas acqua fognatura;
Dott. Agr. Dario Nania

Relazione Acustica;
Dott. Geol. Pierluigi Dallari

Relazione Archeologica;
Dott. Riccardo Vanzina

Relazione paesaggistica e vegetazionale
Dott. Agr. Dario Nania

PROPRIETA'

Sig.ra Marina Frabetti

Sig.ra Diva Frabetti

Sig.ra Ivanna Grandi

Sig.ra Anna Frabetti

Sig.ra Marisa Frabetti

Oggetto: **PLANIMETRIA**

Data: **Novembre 2021**


PIANTA PIANO PRIMO

Tav. 06


Disegno: **sc. 1:500-200**

TIPOLOGIE PALAZZINA RESIDENZIALE


Disegno sc. 1:200

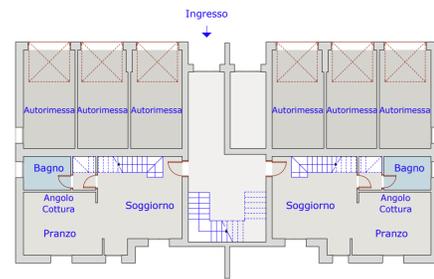

PIANTA PIANO TERRA

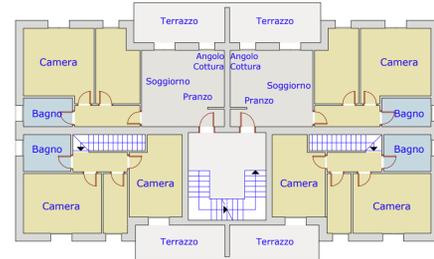

PIANTA PIANO PRIMO

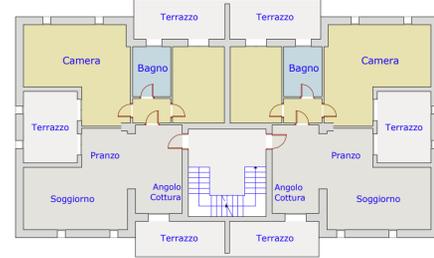

PIANTA PIANO SECONDO




PROSPETTI TIPO - PALAZZINA

PIANTA PIANO PRIMO

- PERCORSO CARRABILE PUBBLICO
- PERCORSO CICLABILE
- PERCORSO PEDONALE
- PERCORSO CARRABILE PRIVATO
- VERDE PUBBLICO
- VERDE PRIVATO
- VERDE PRIVATO ZONA AGRICOLA
- LINEA ALTA TENSIONE
- LIMITE DI RISPETTO ALTA TENSIONE
- LOTTI EDIFICABILI
- SPAZIO ADIBITO A LOCALE PUBBLICO
- VASCA DI LAMINAZIONE

Disegno sc. 1:500

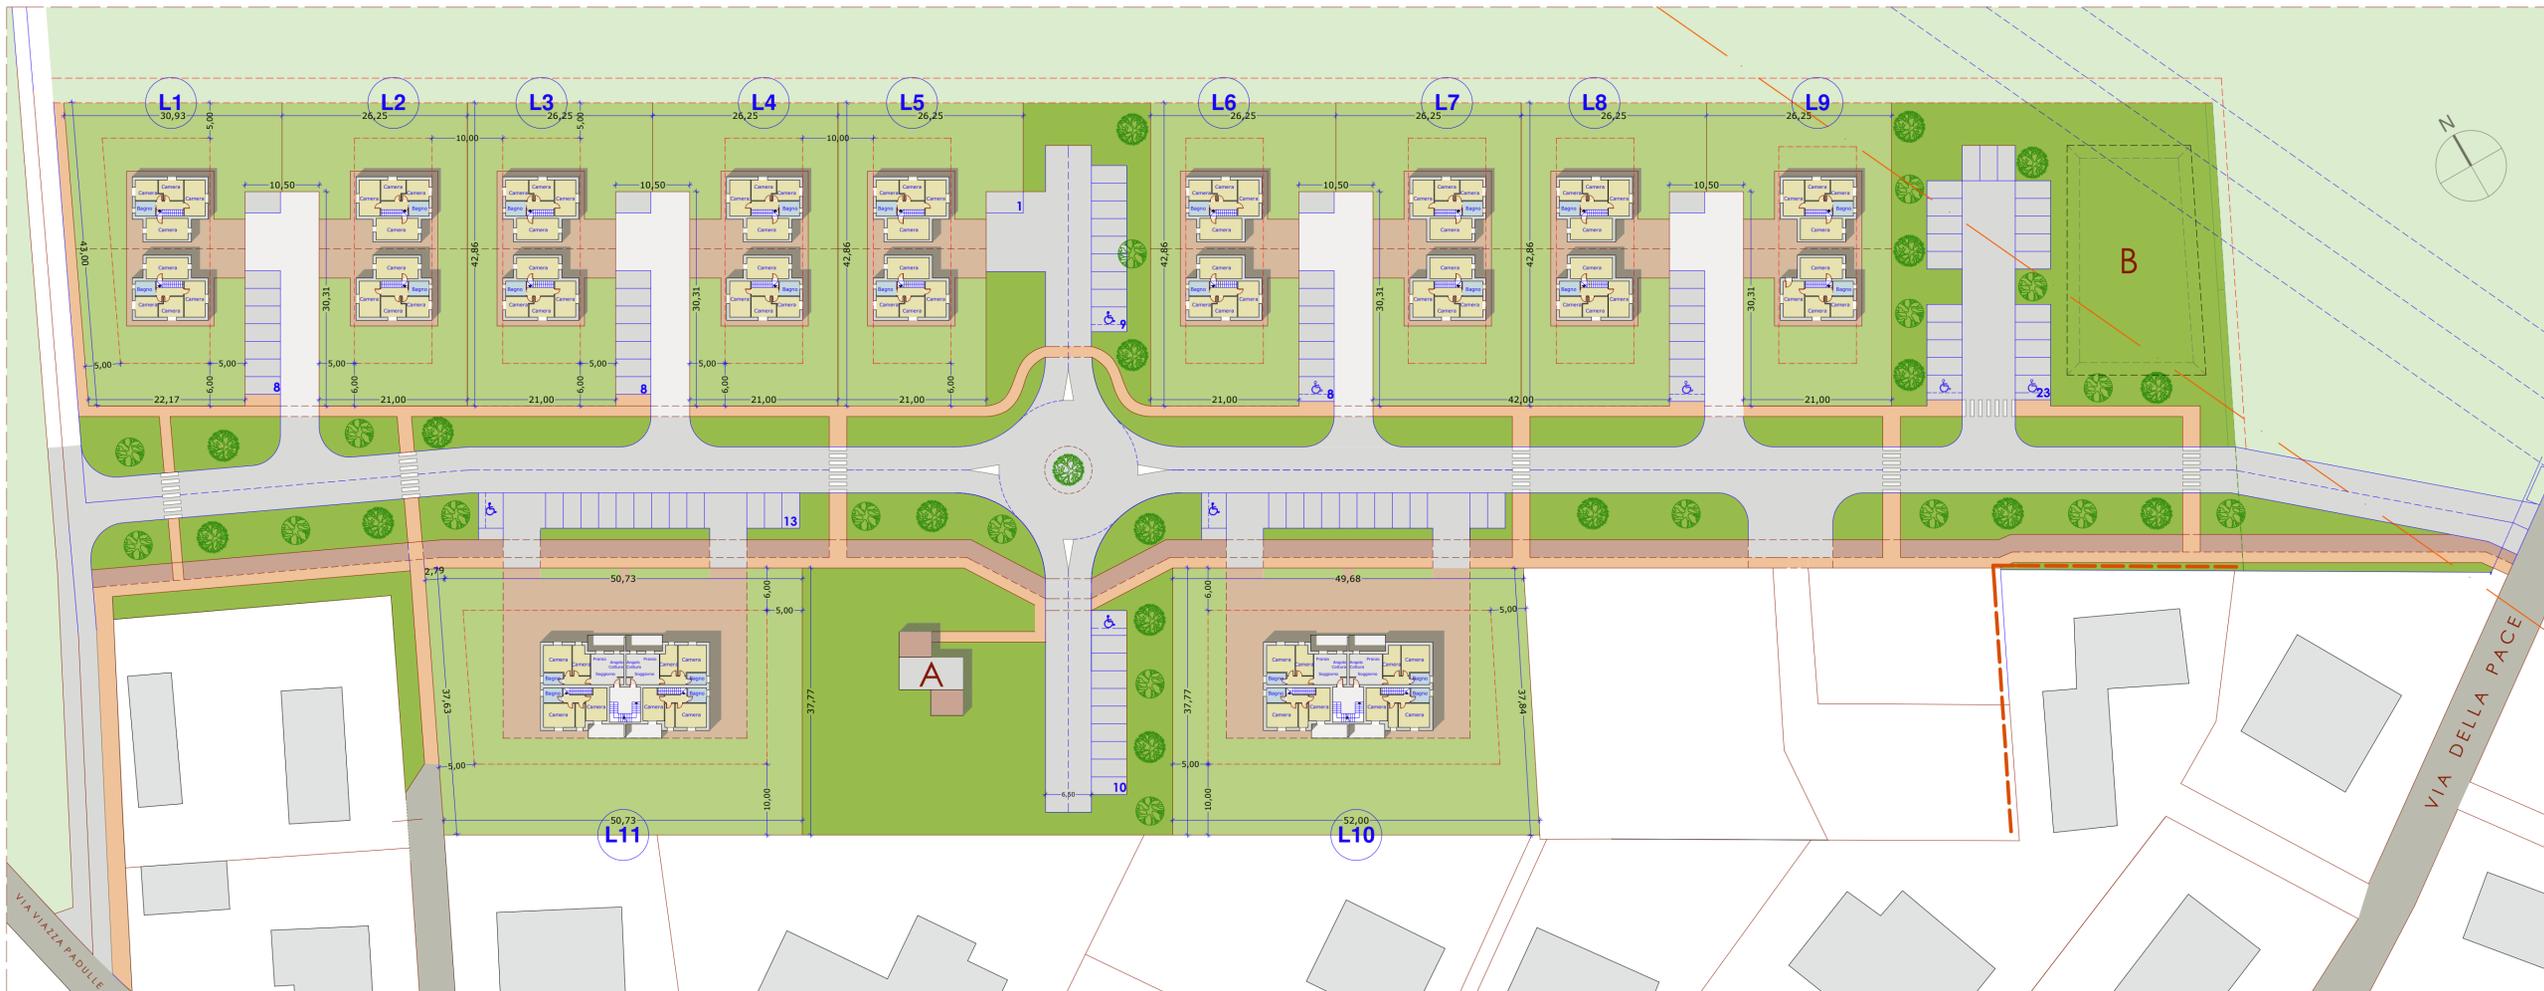

VIA DELLA PACE

VIA VIAZZA PADULLE