
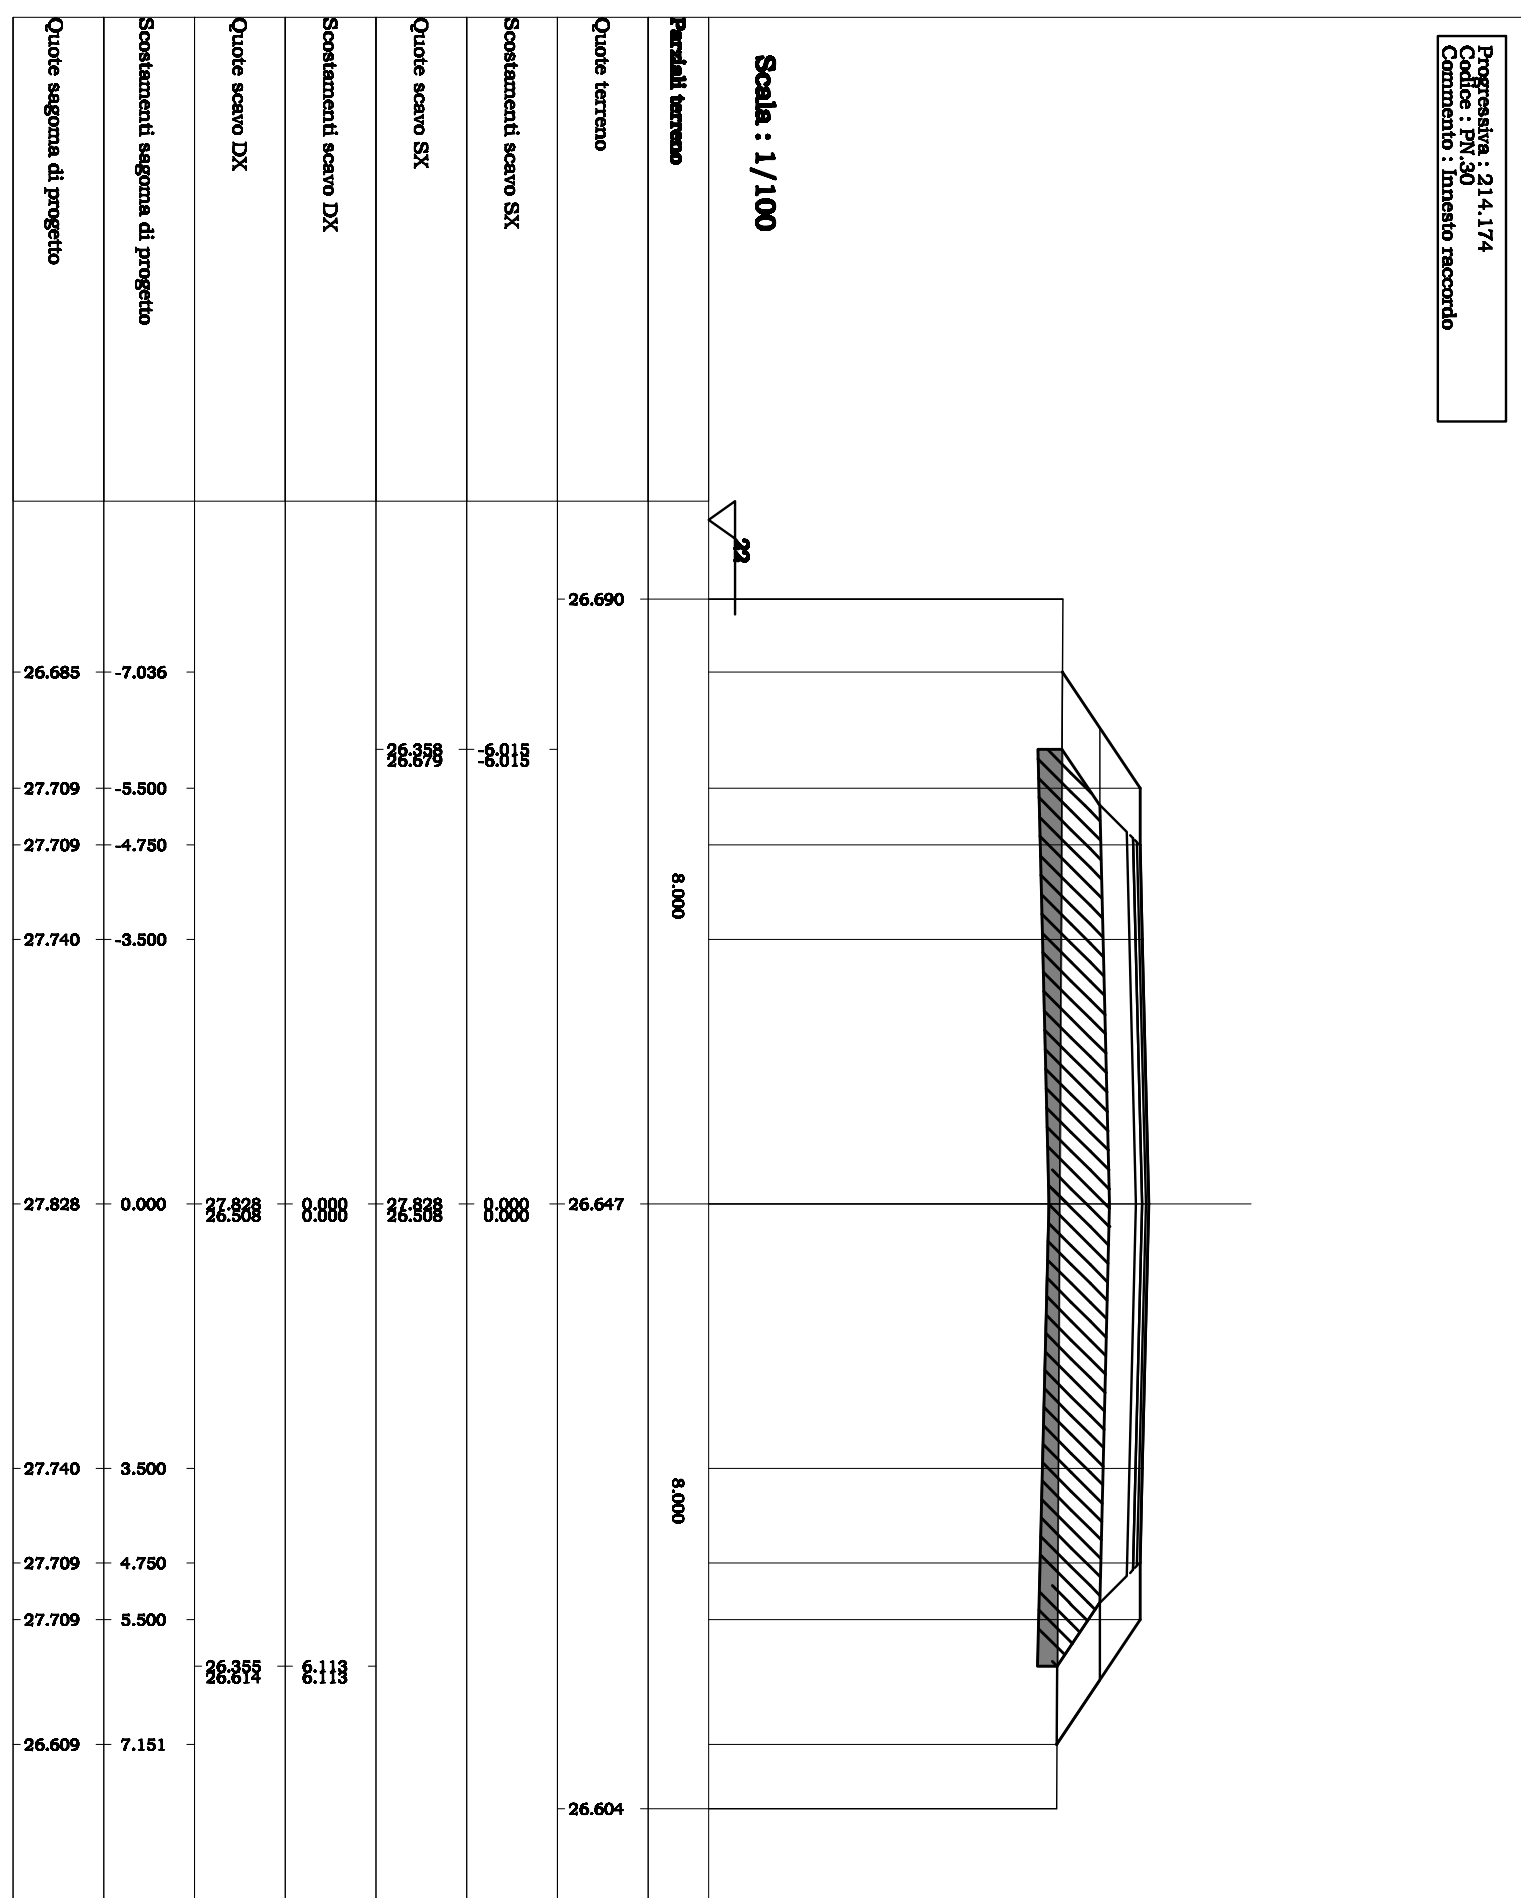
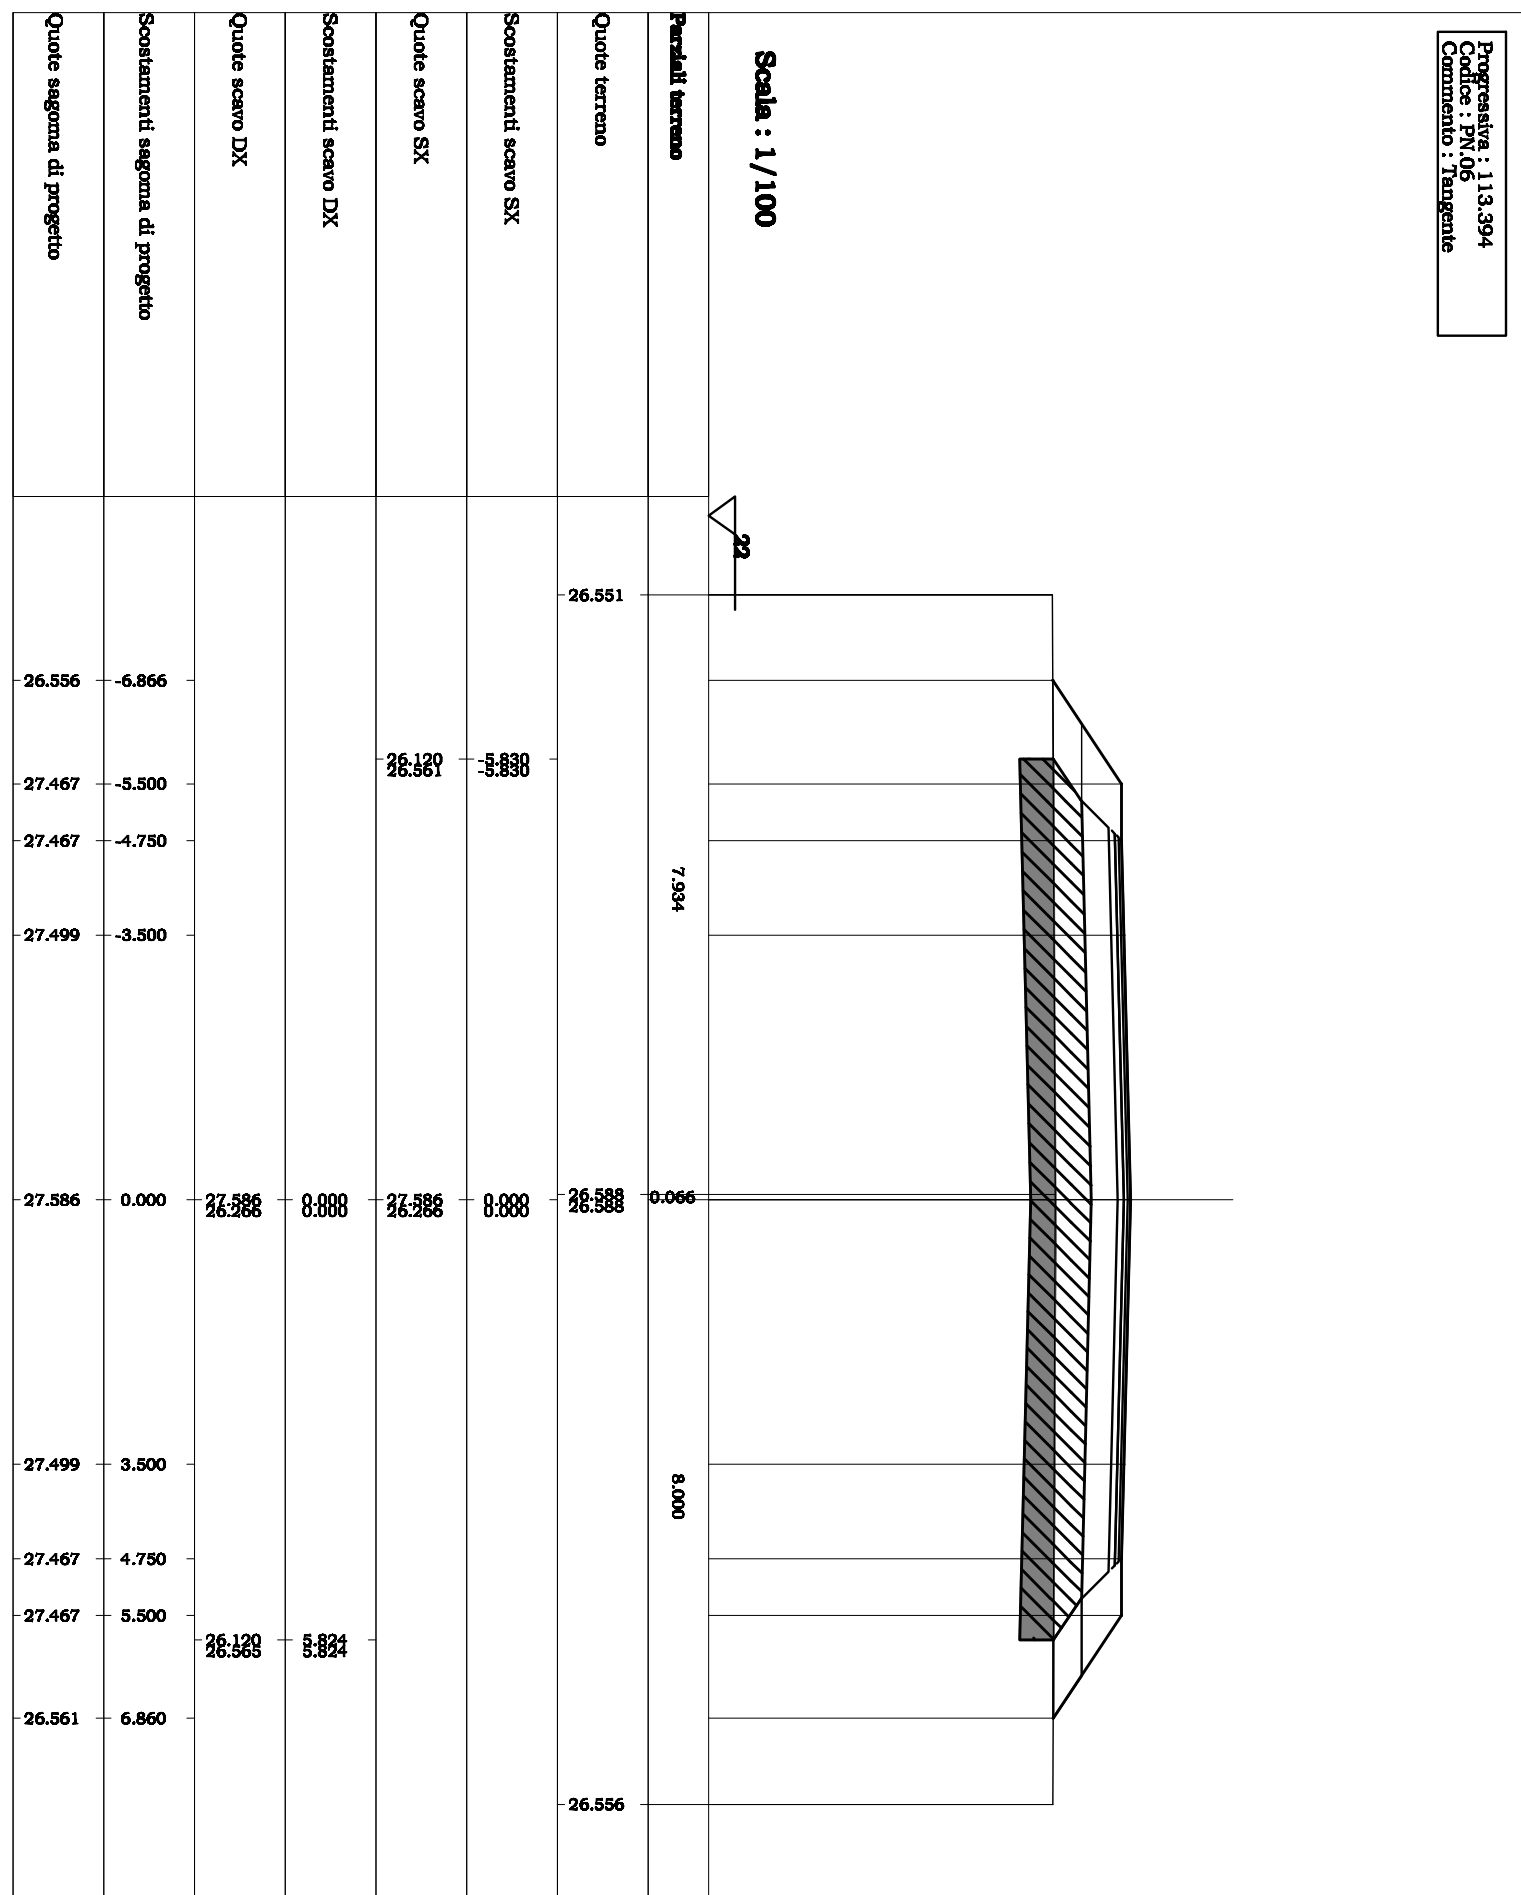
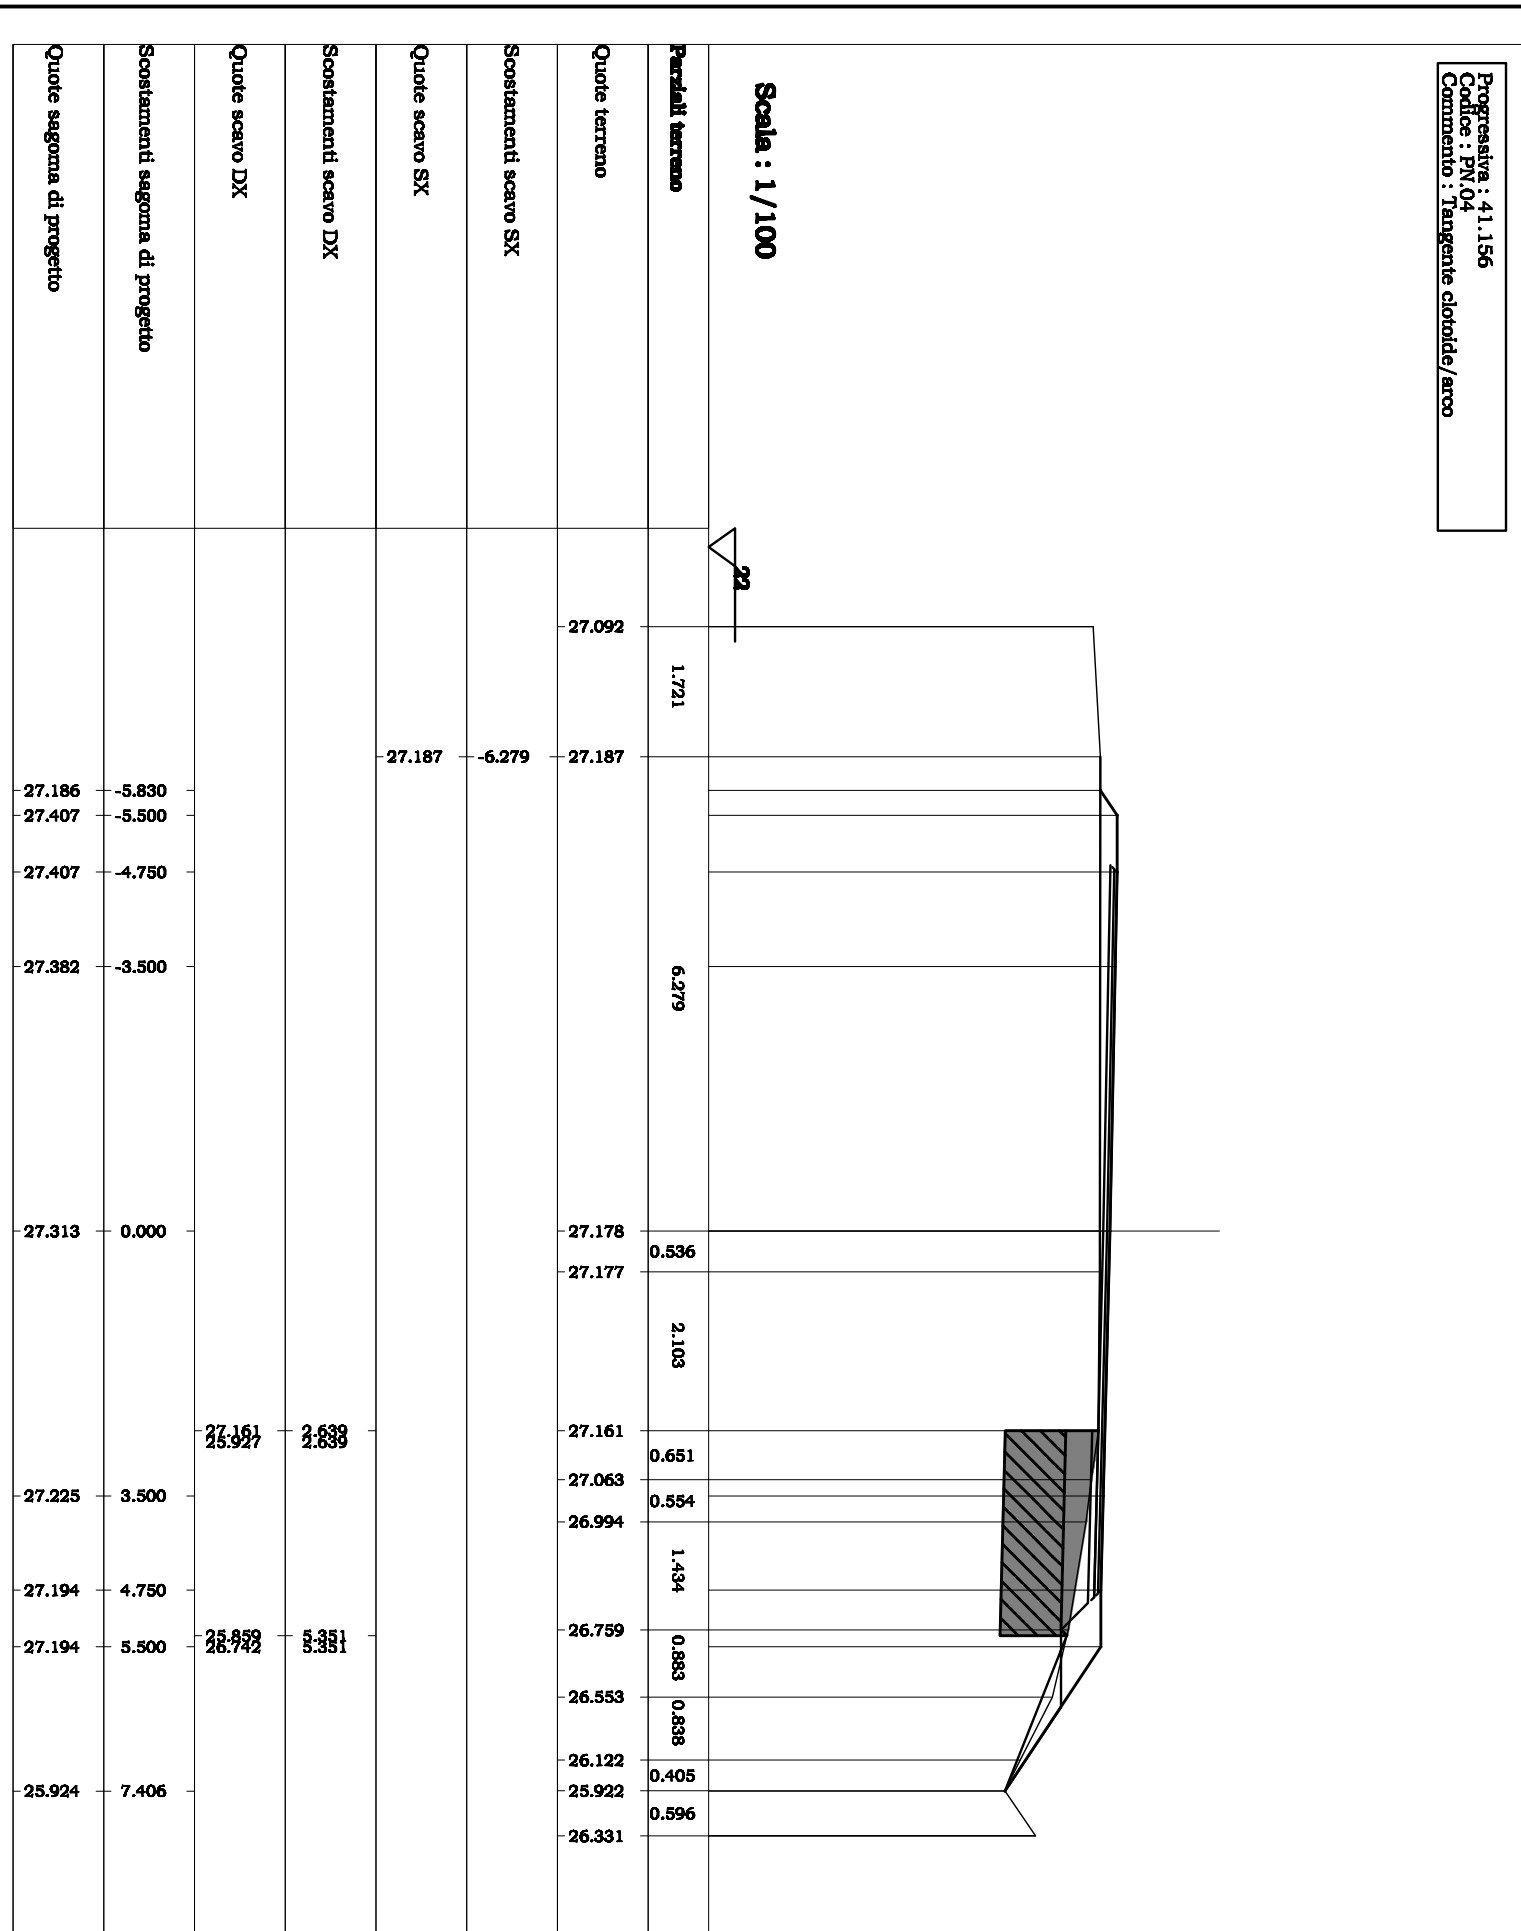
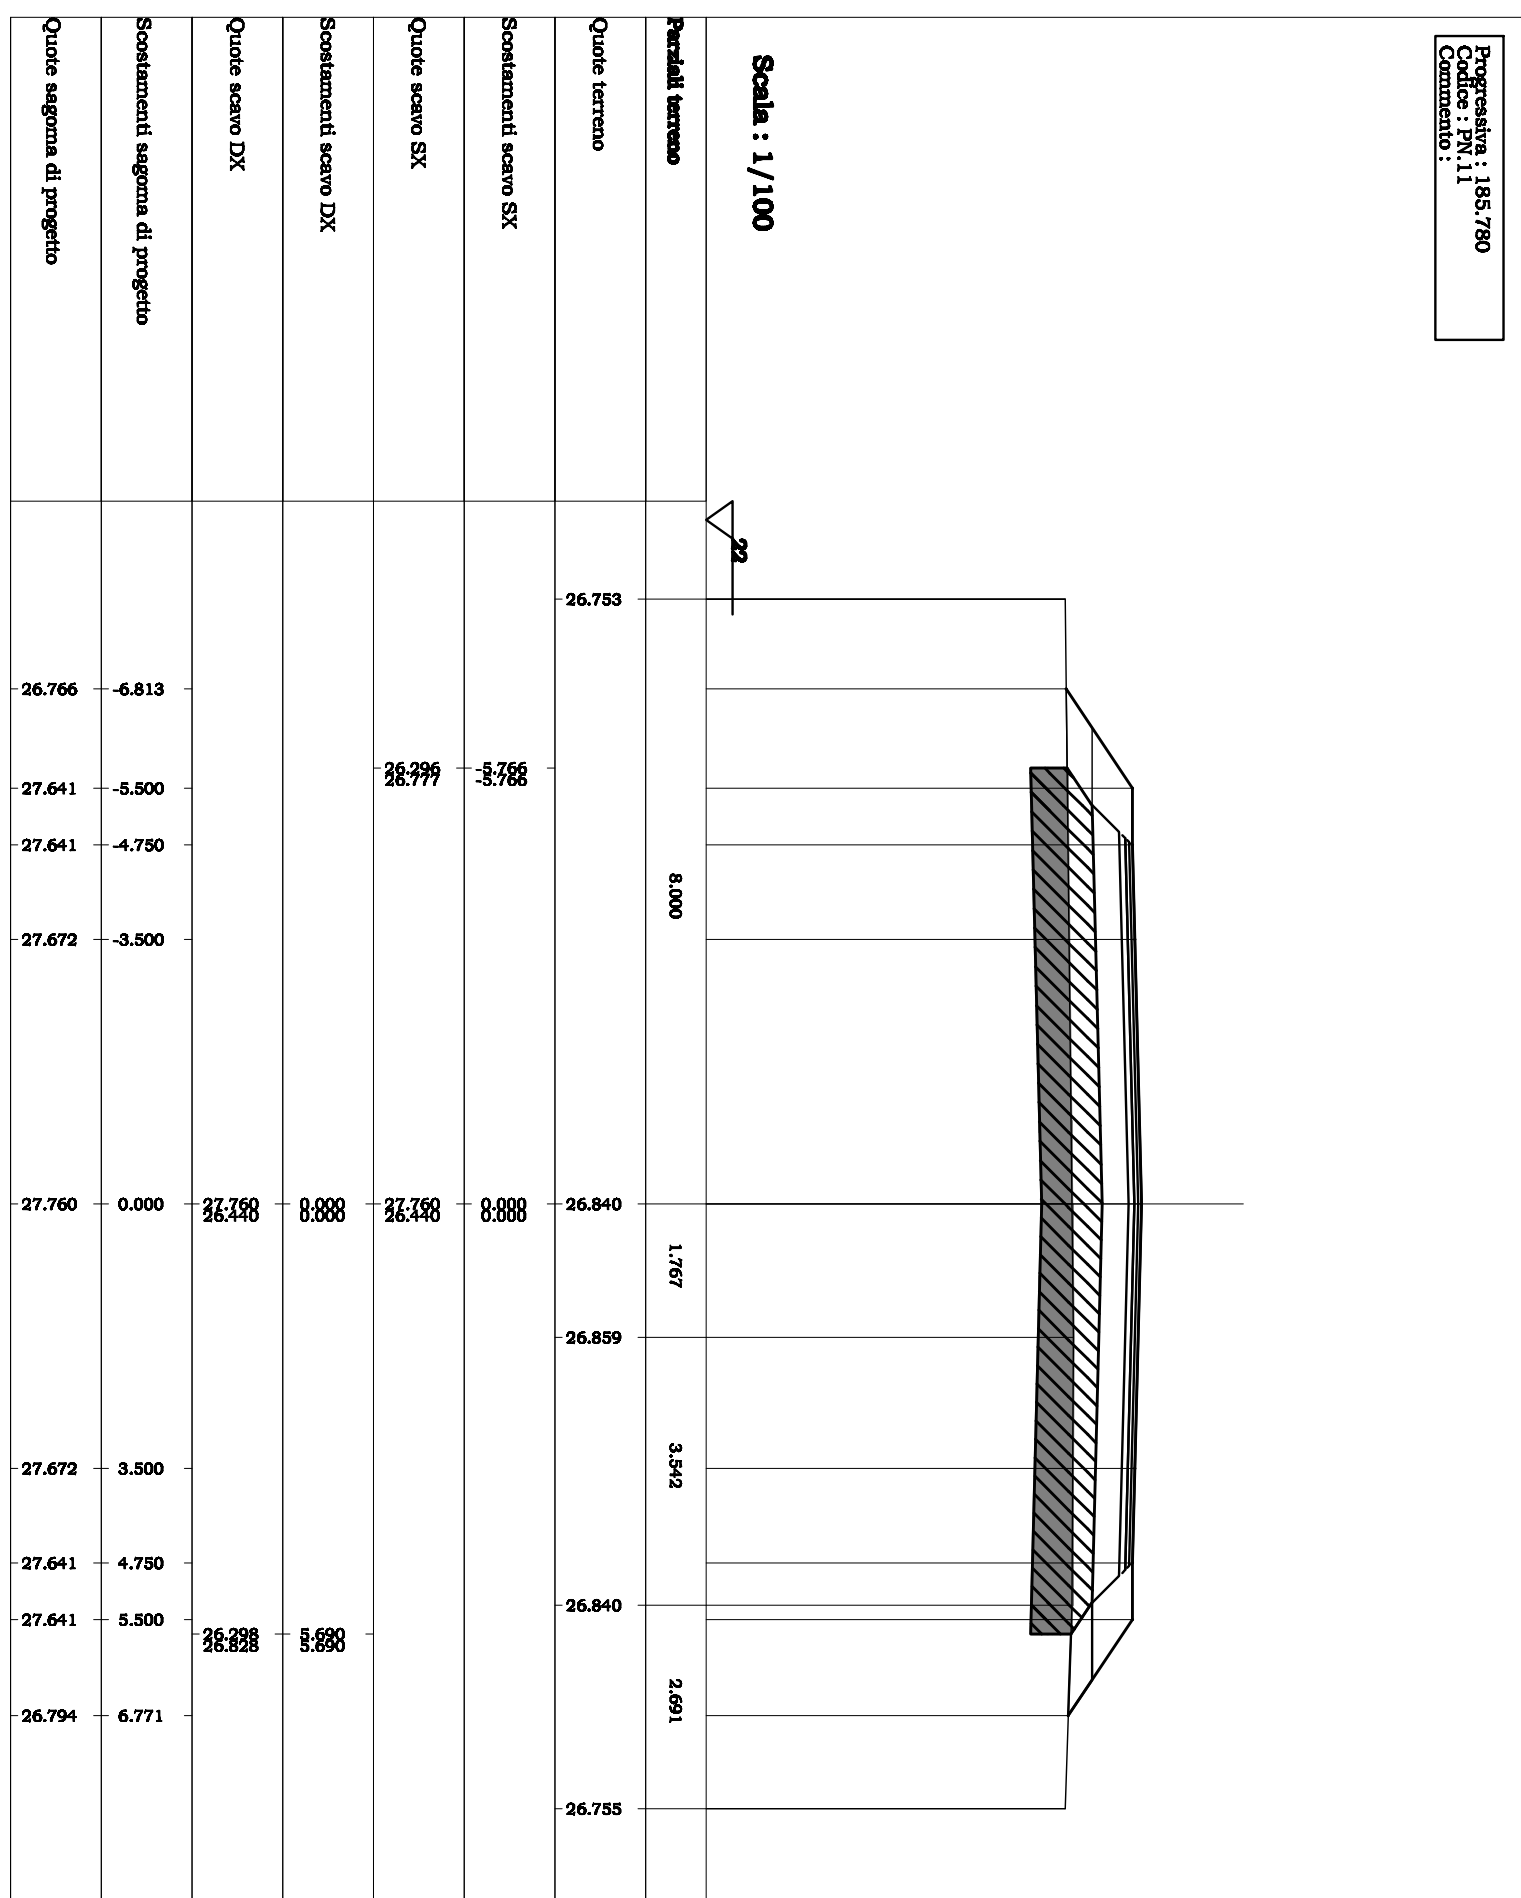
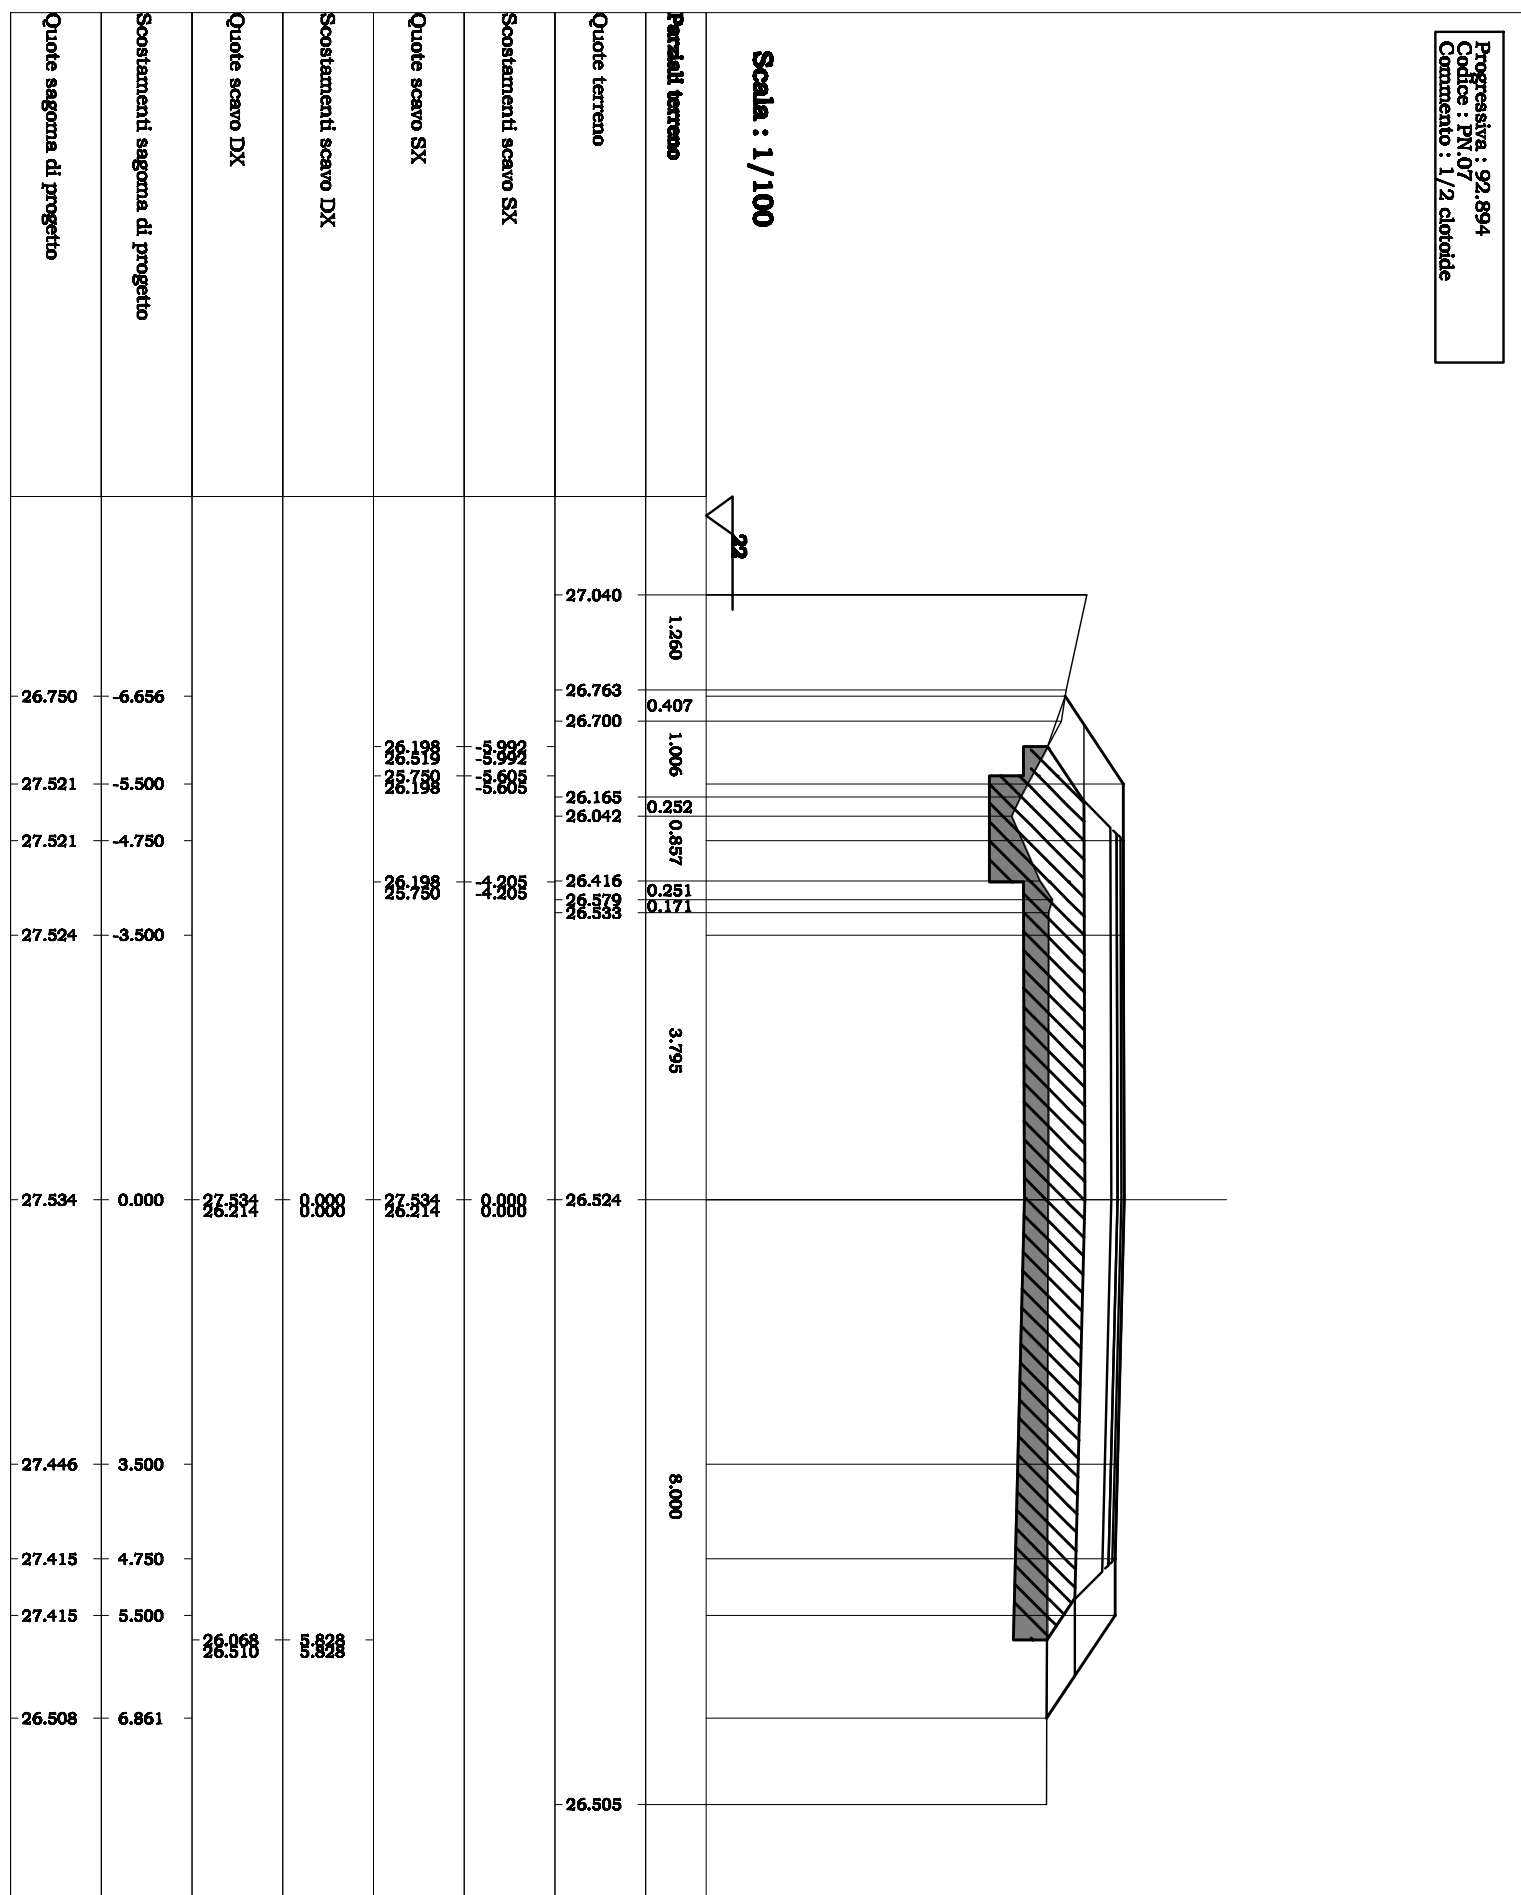
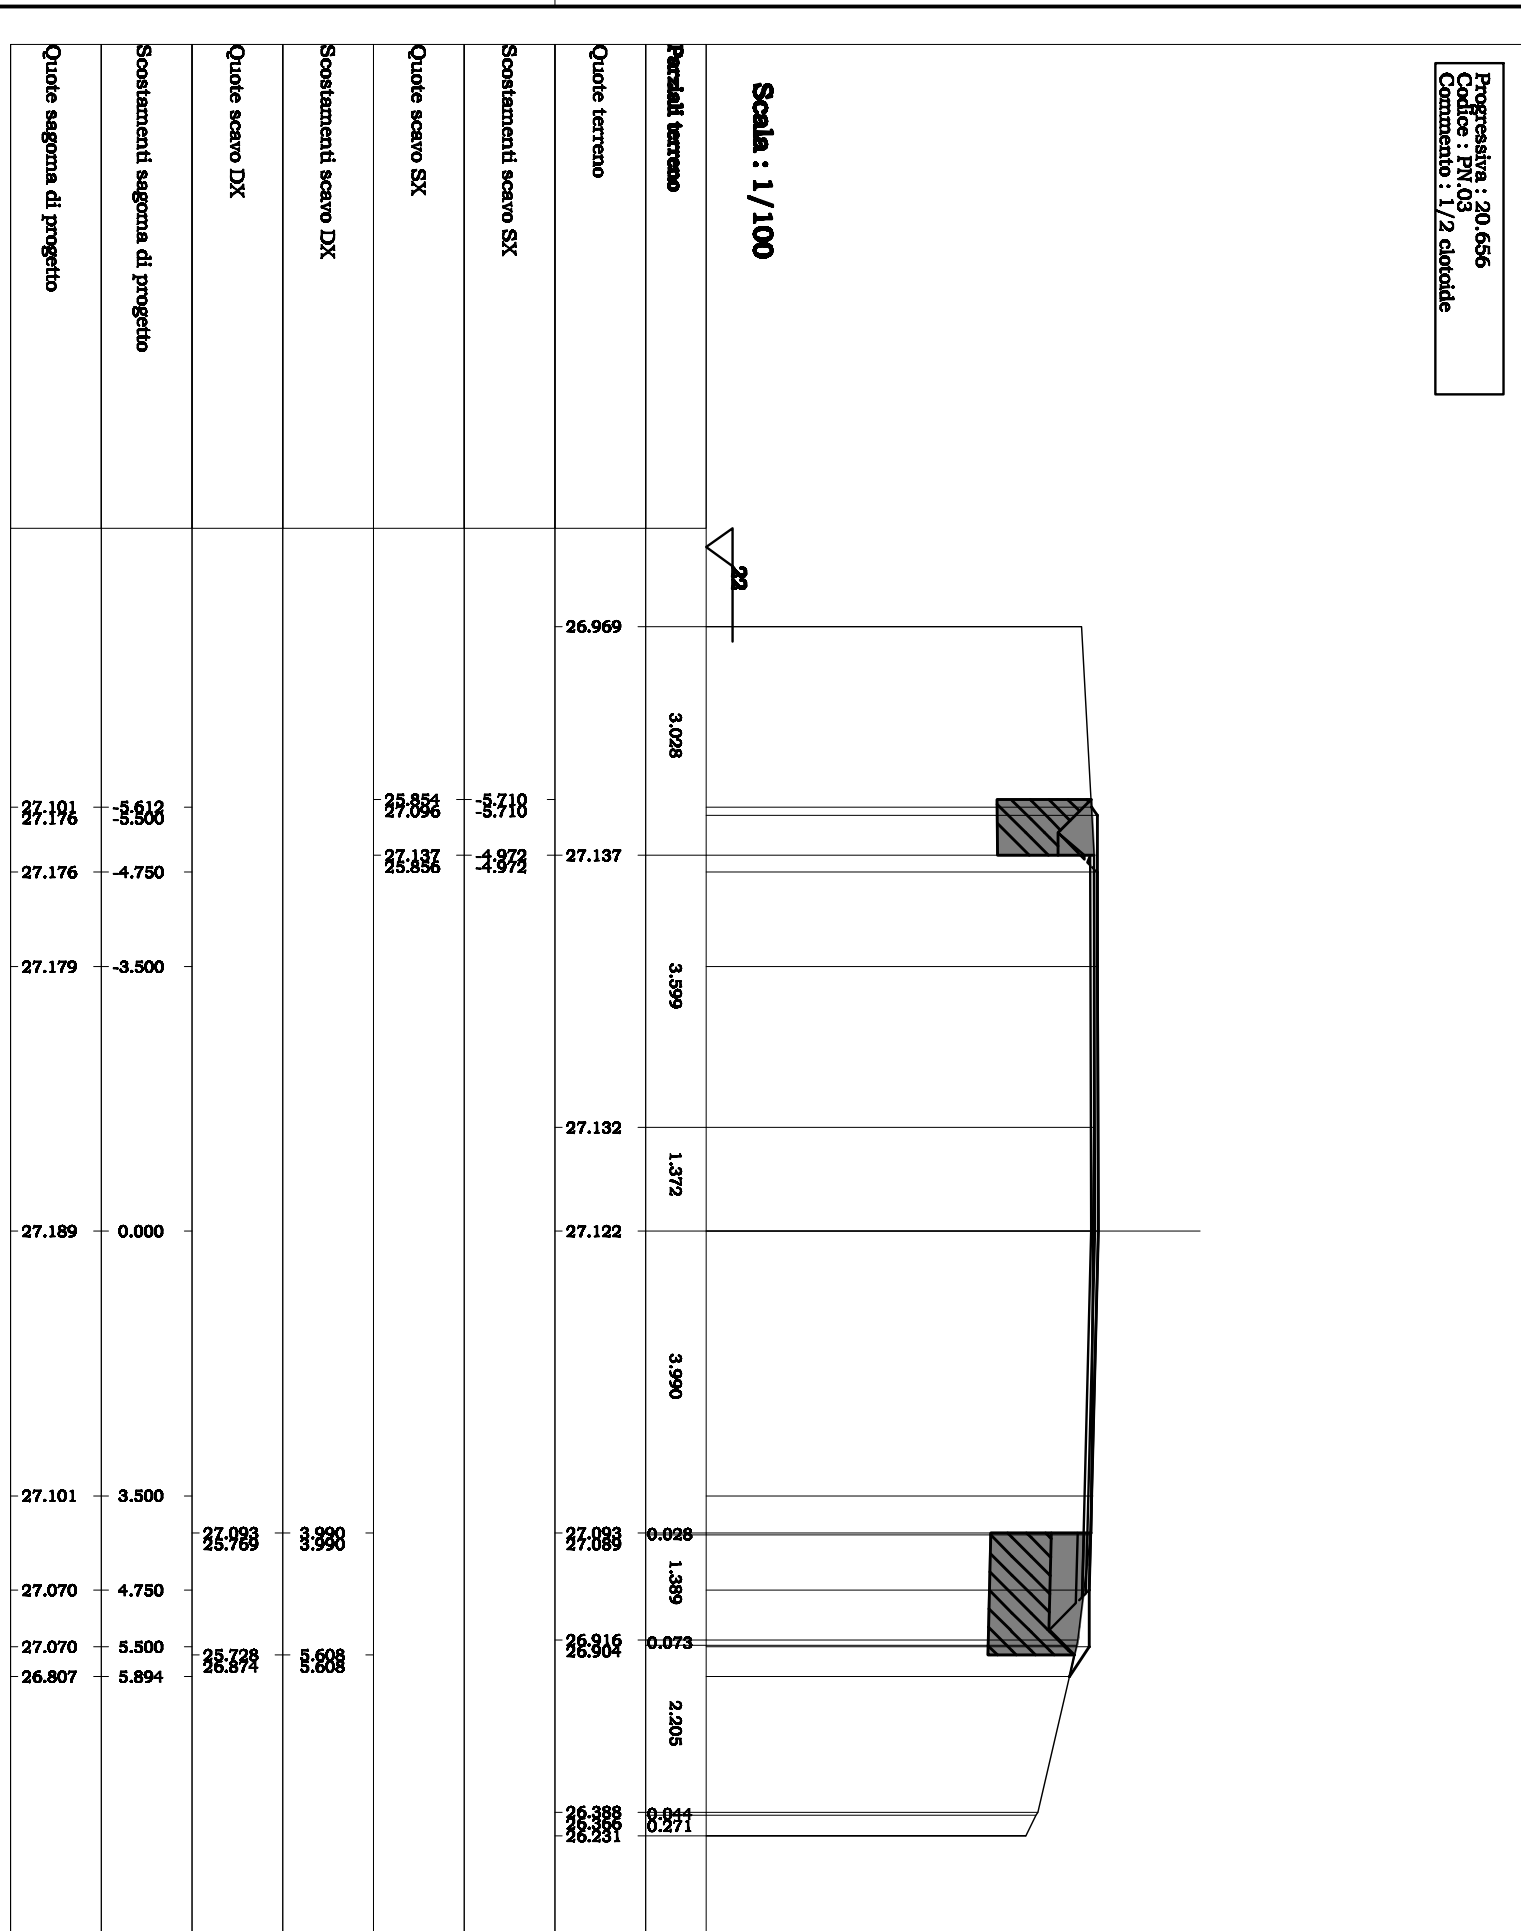
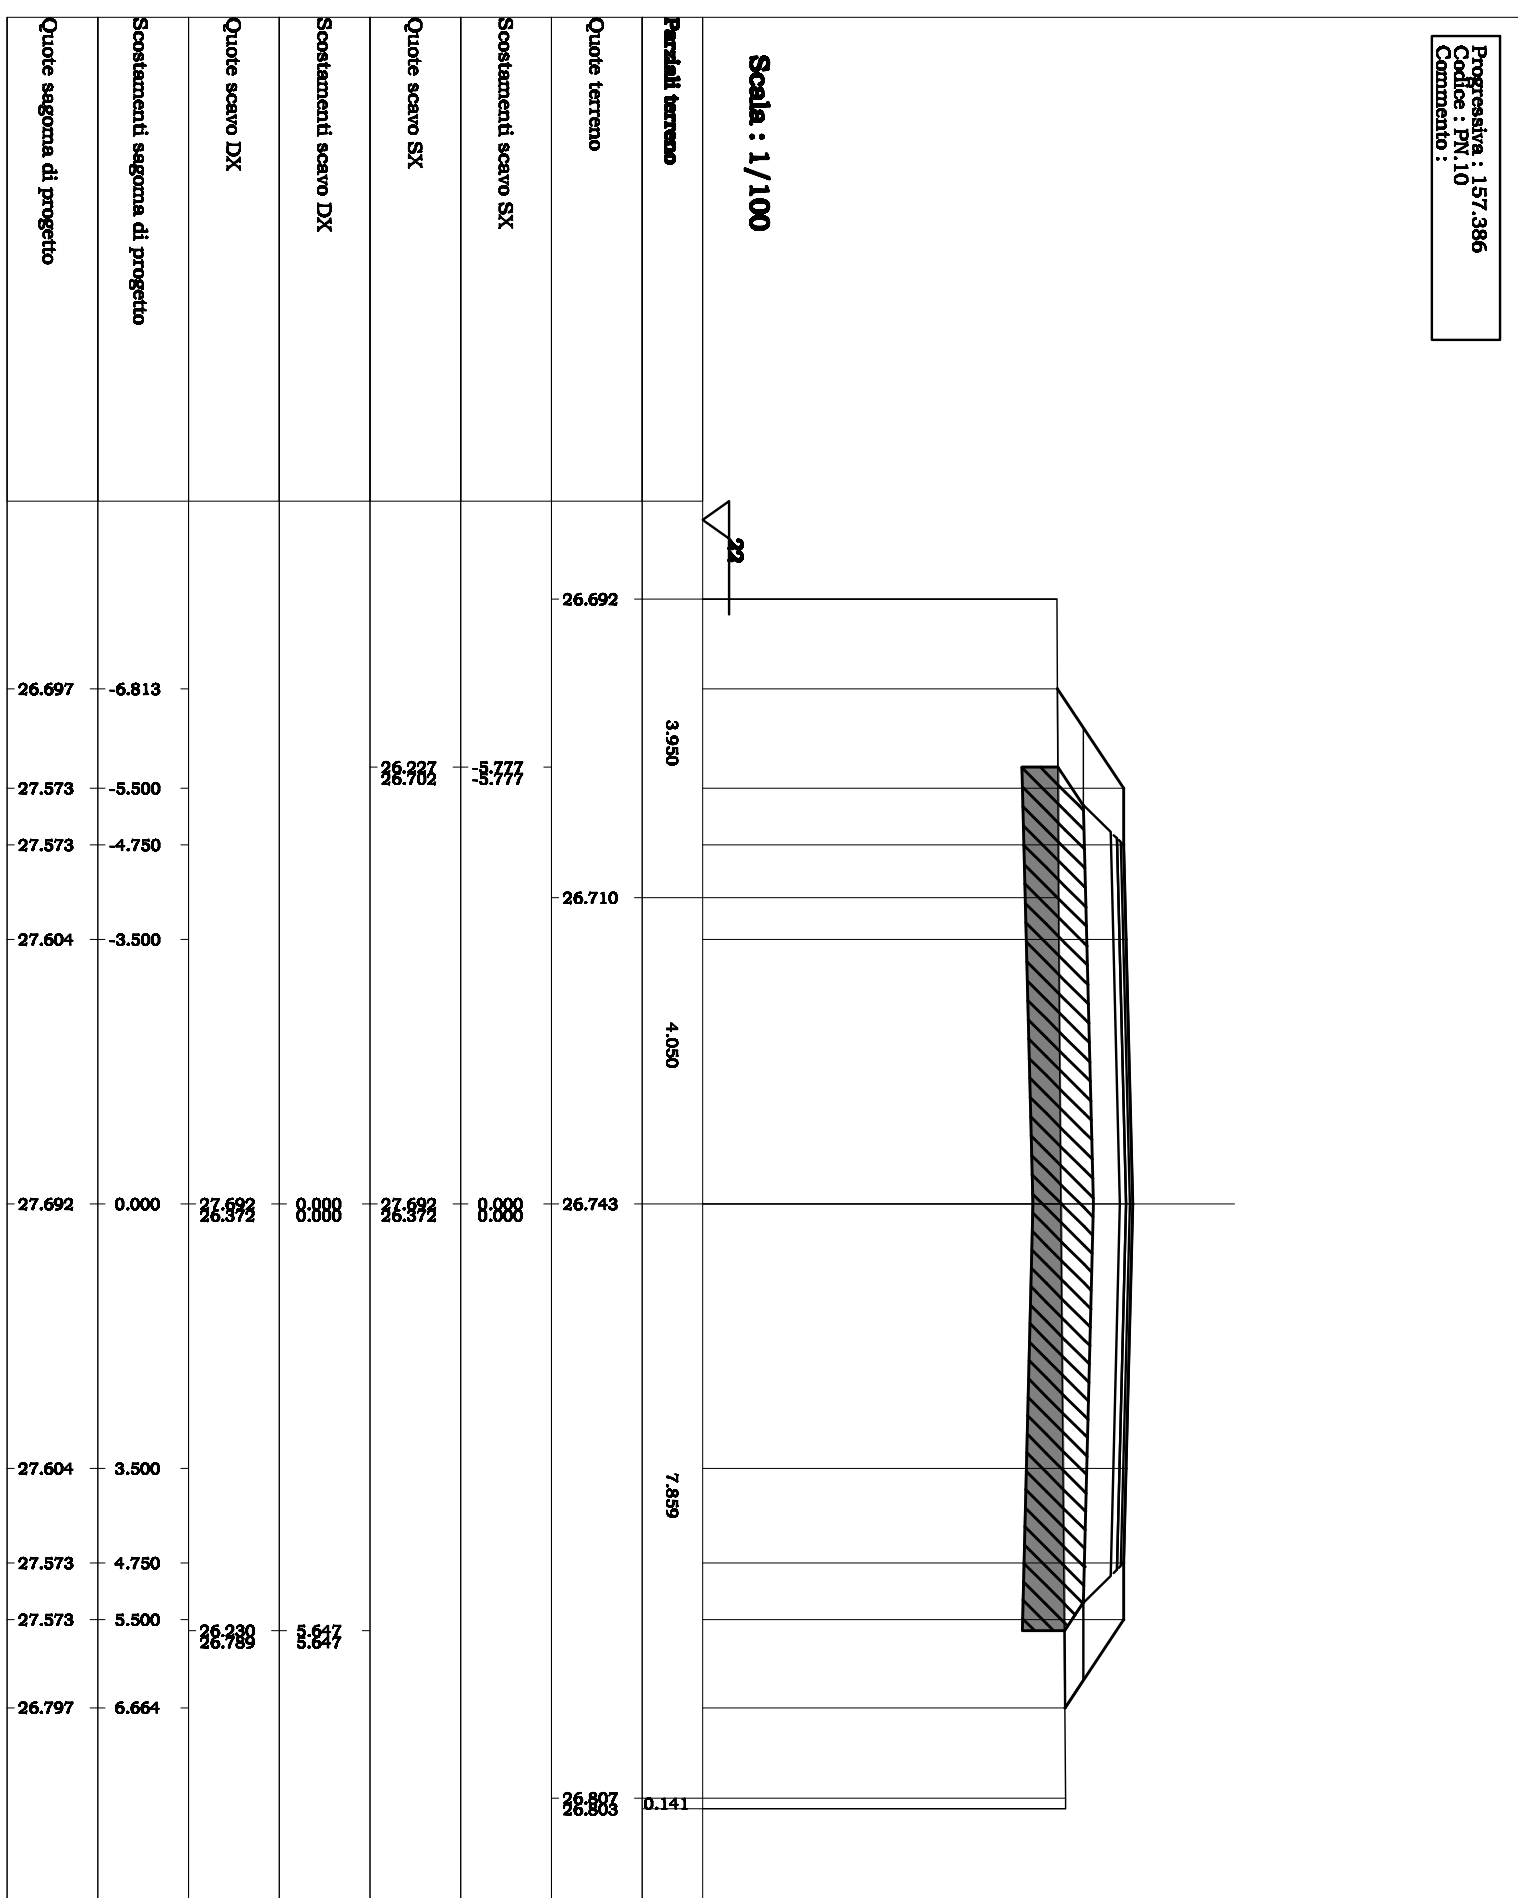
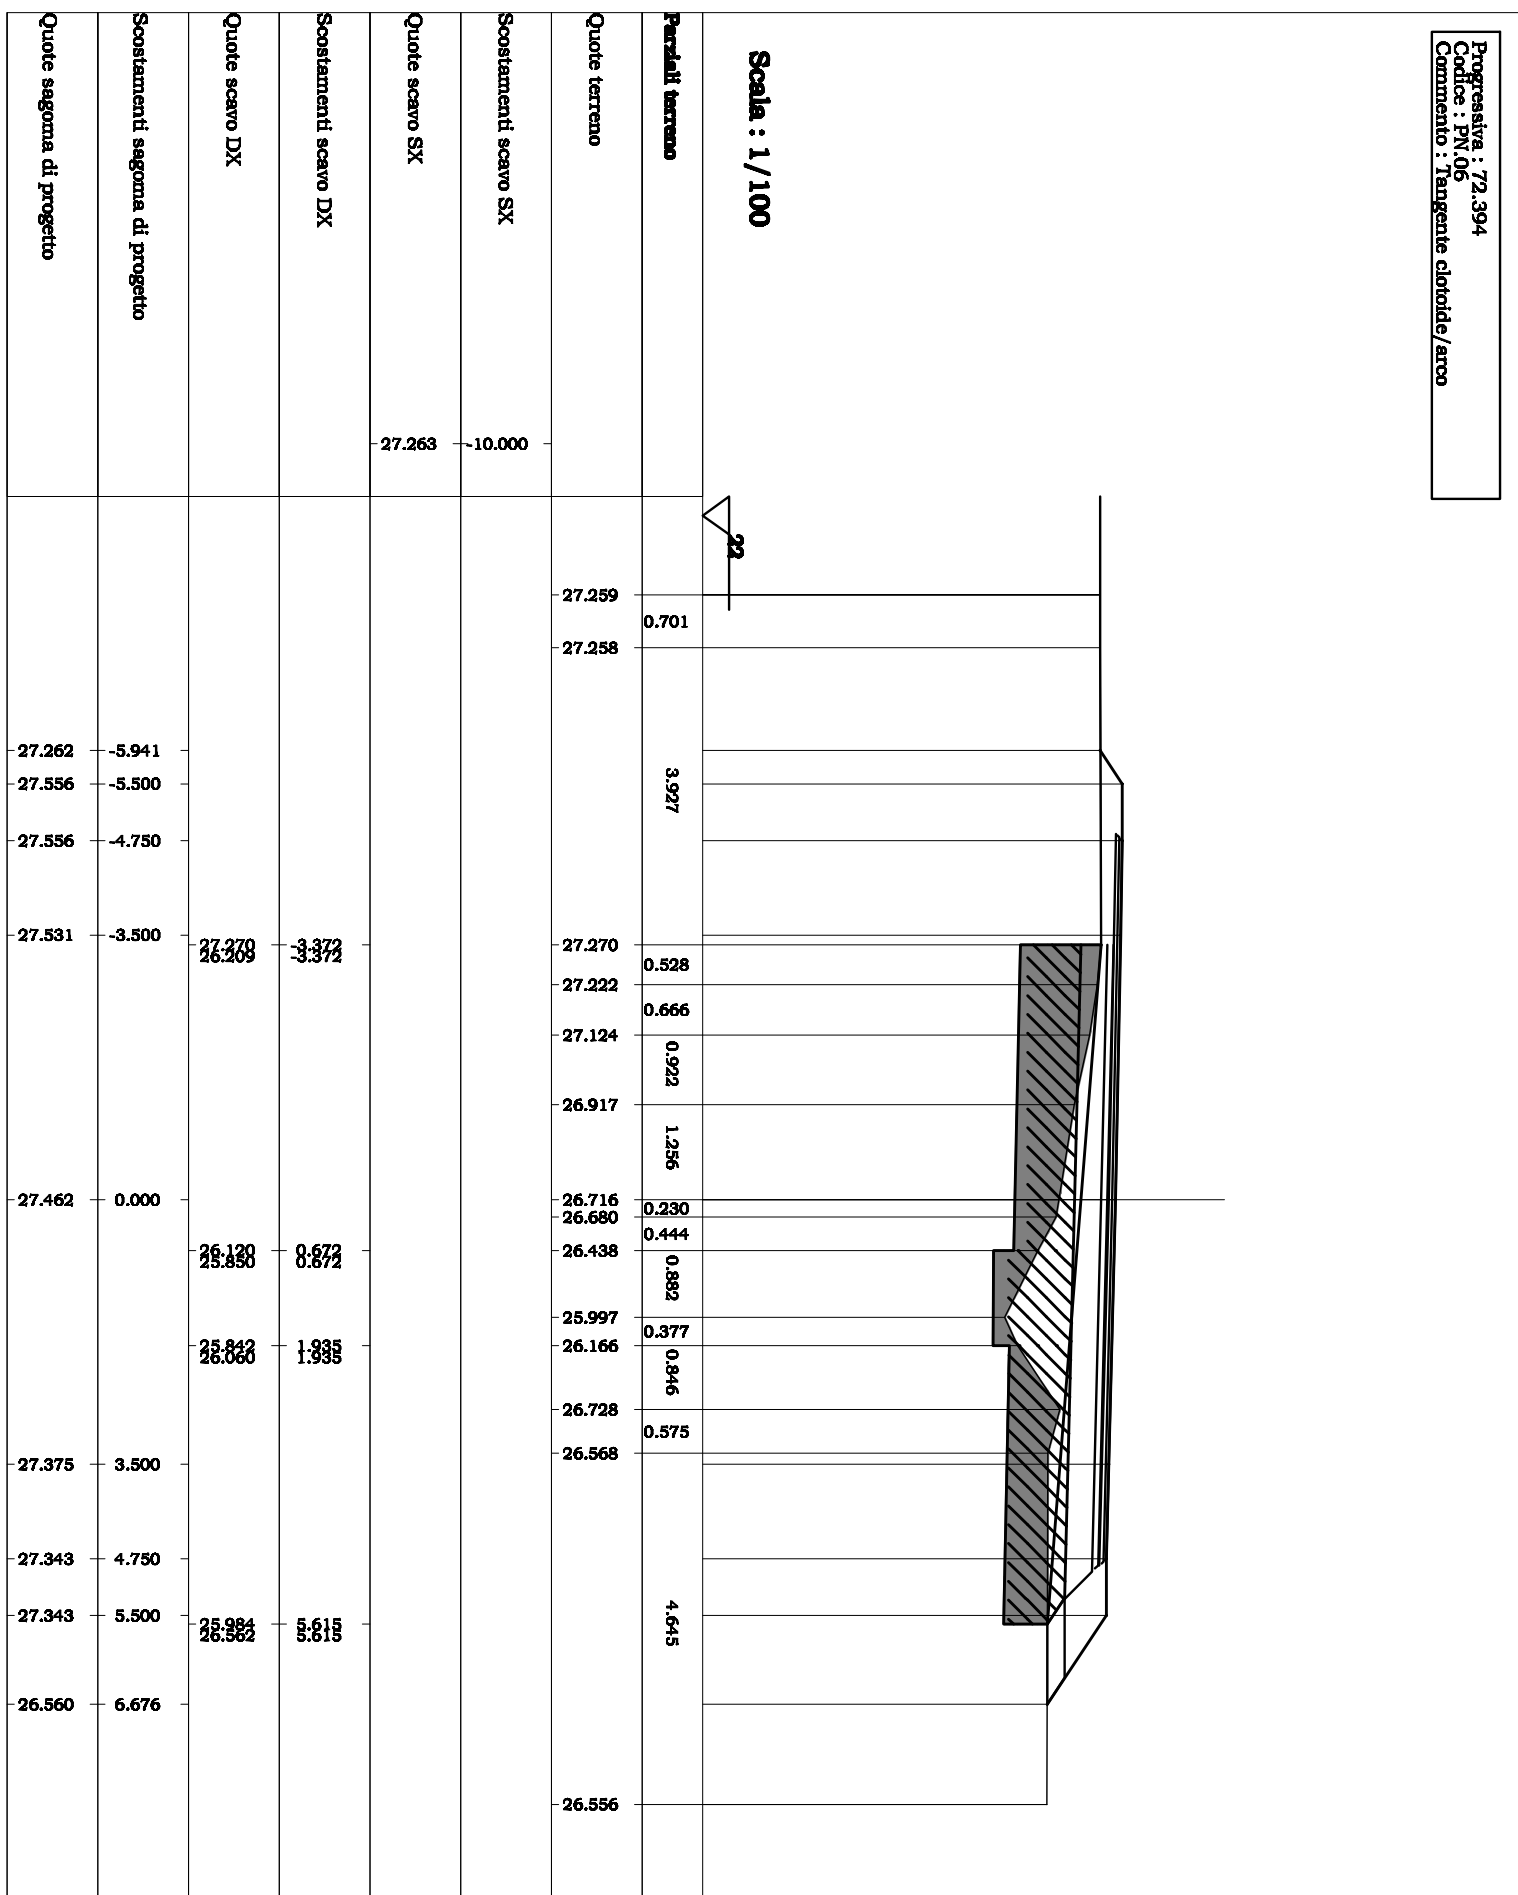
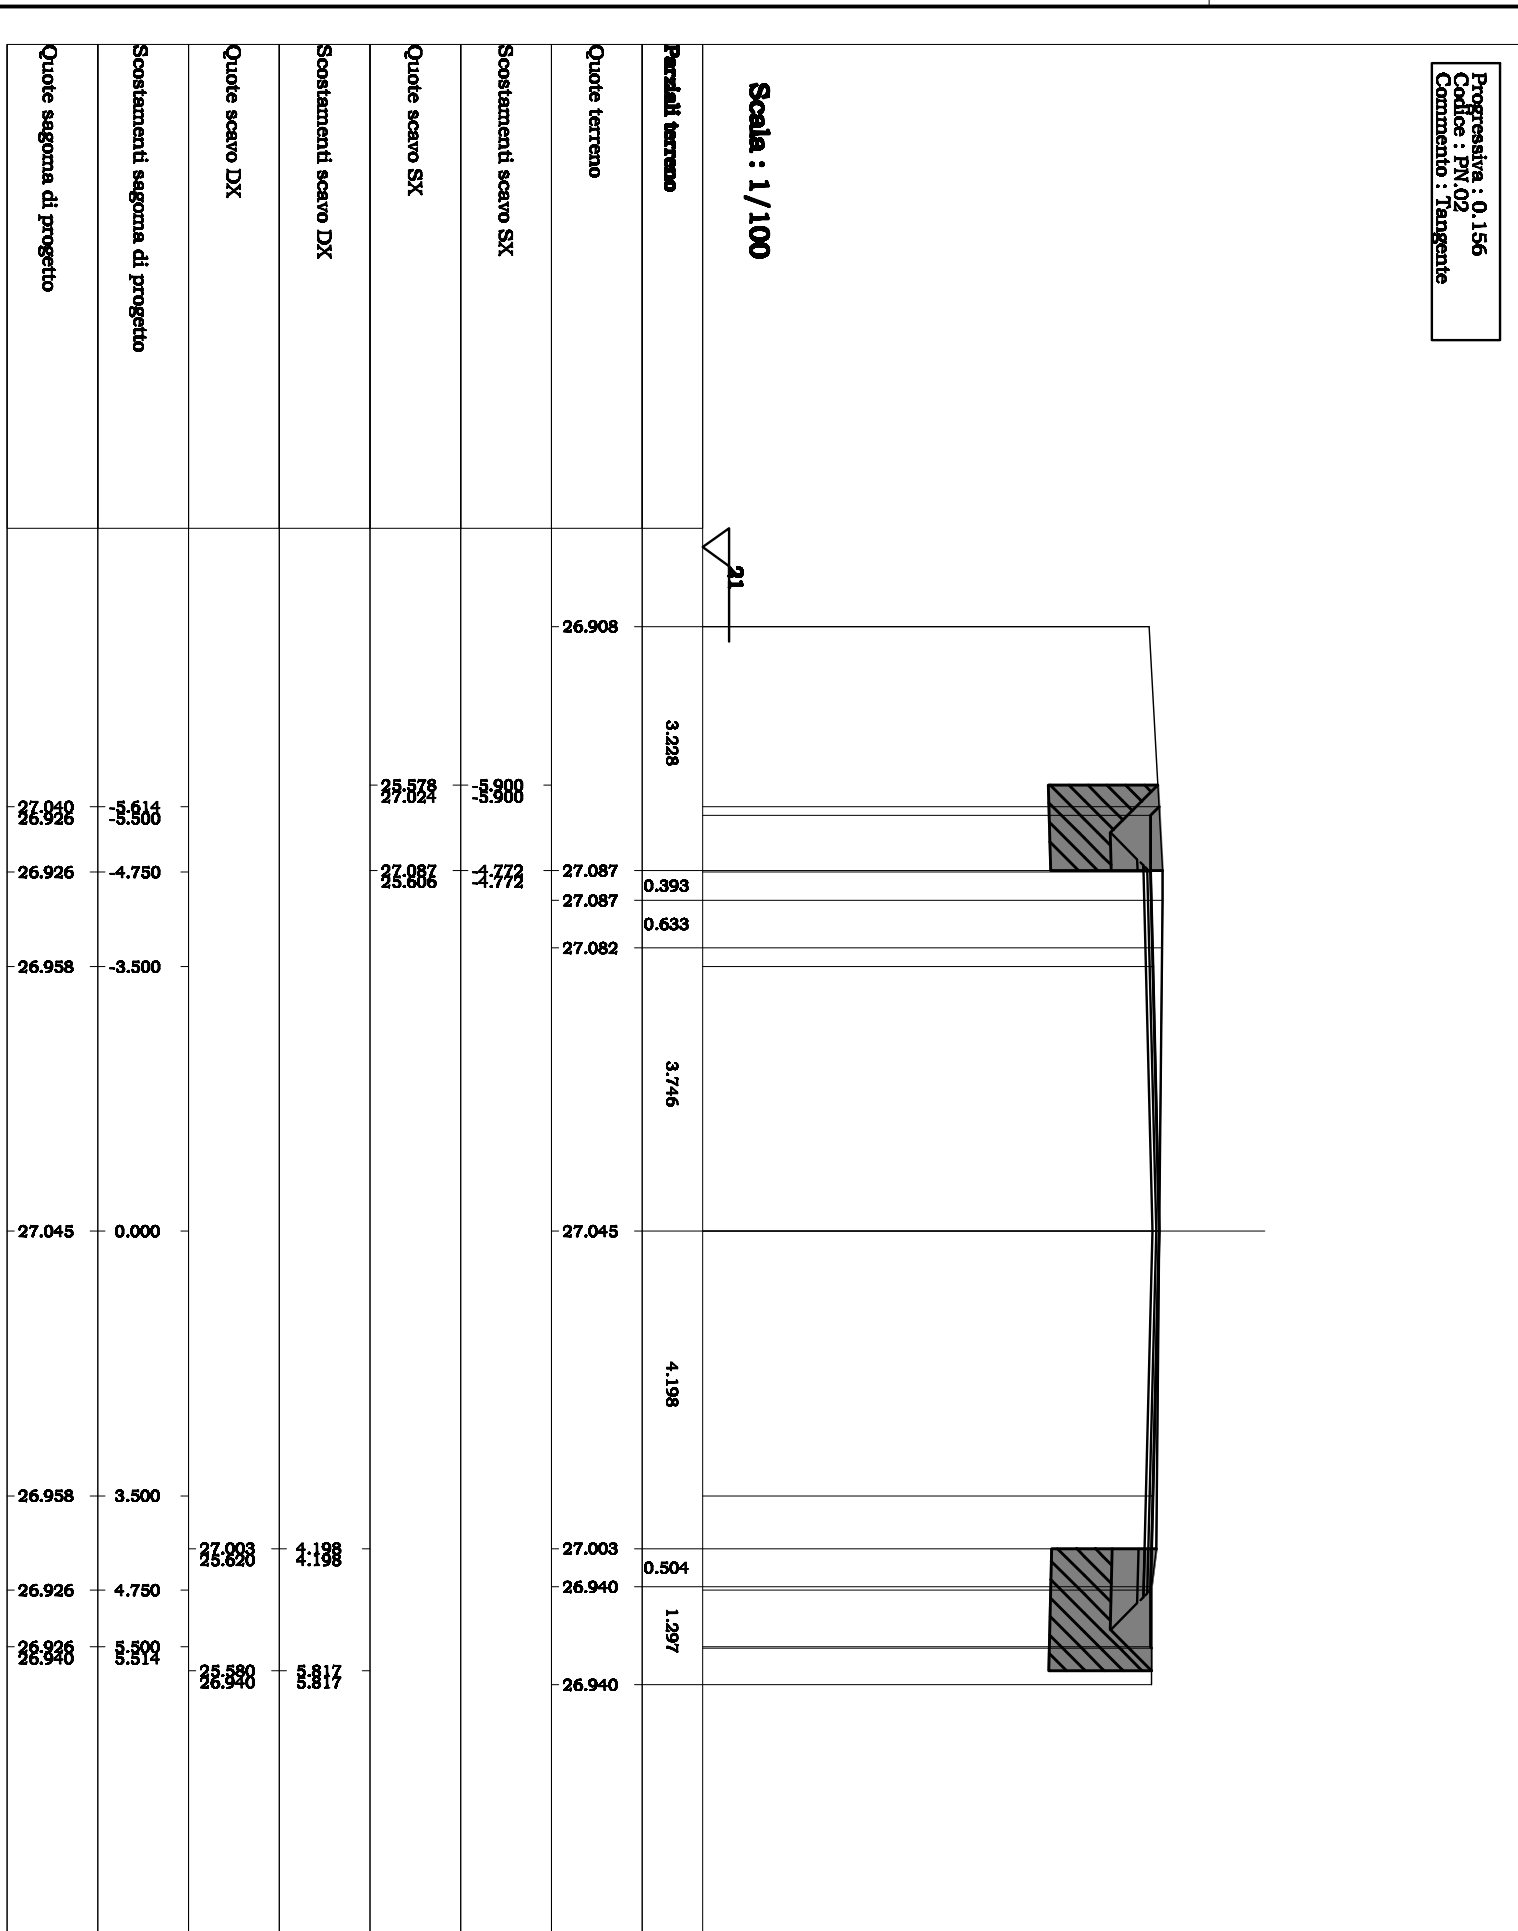
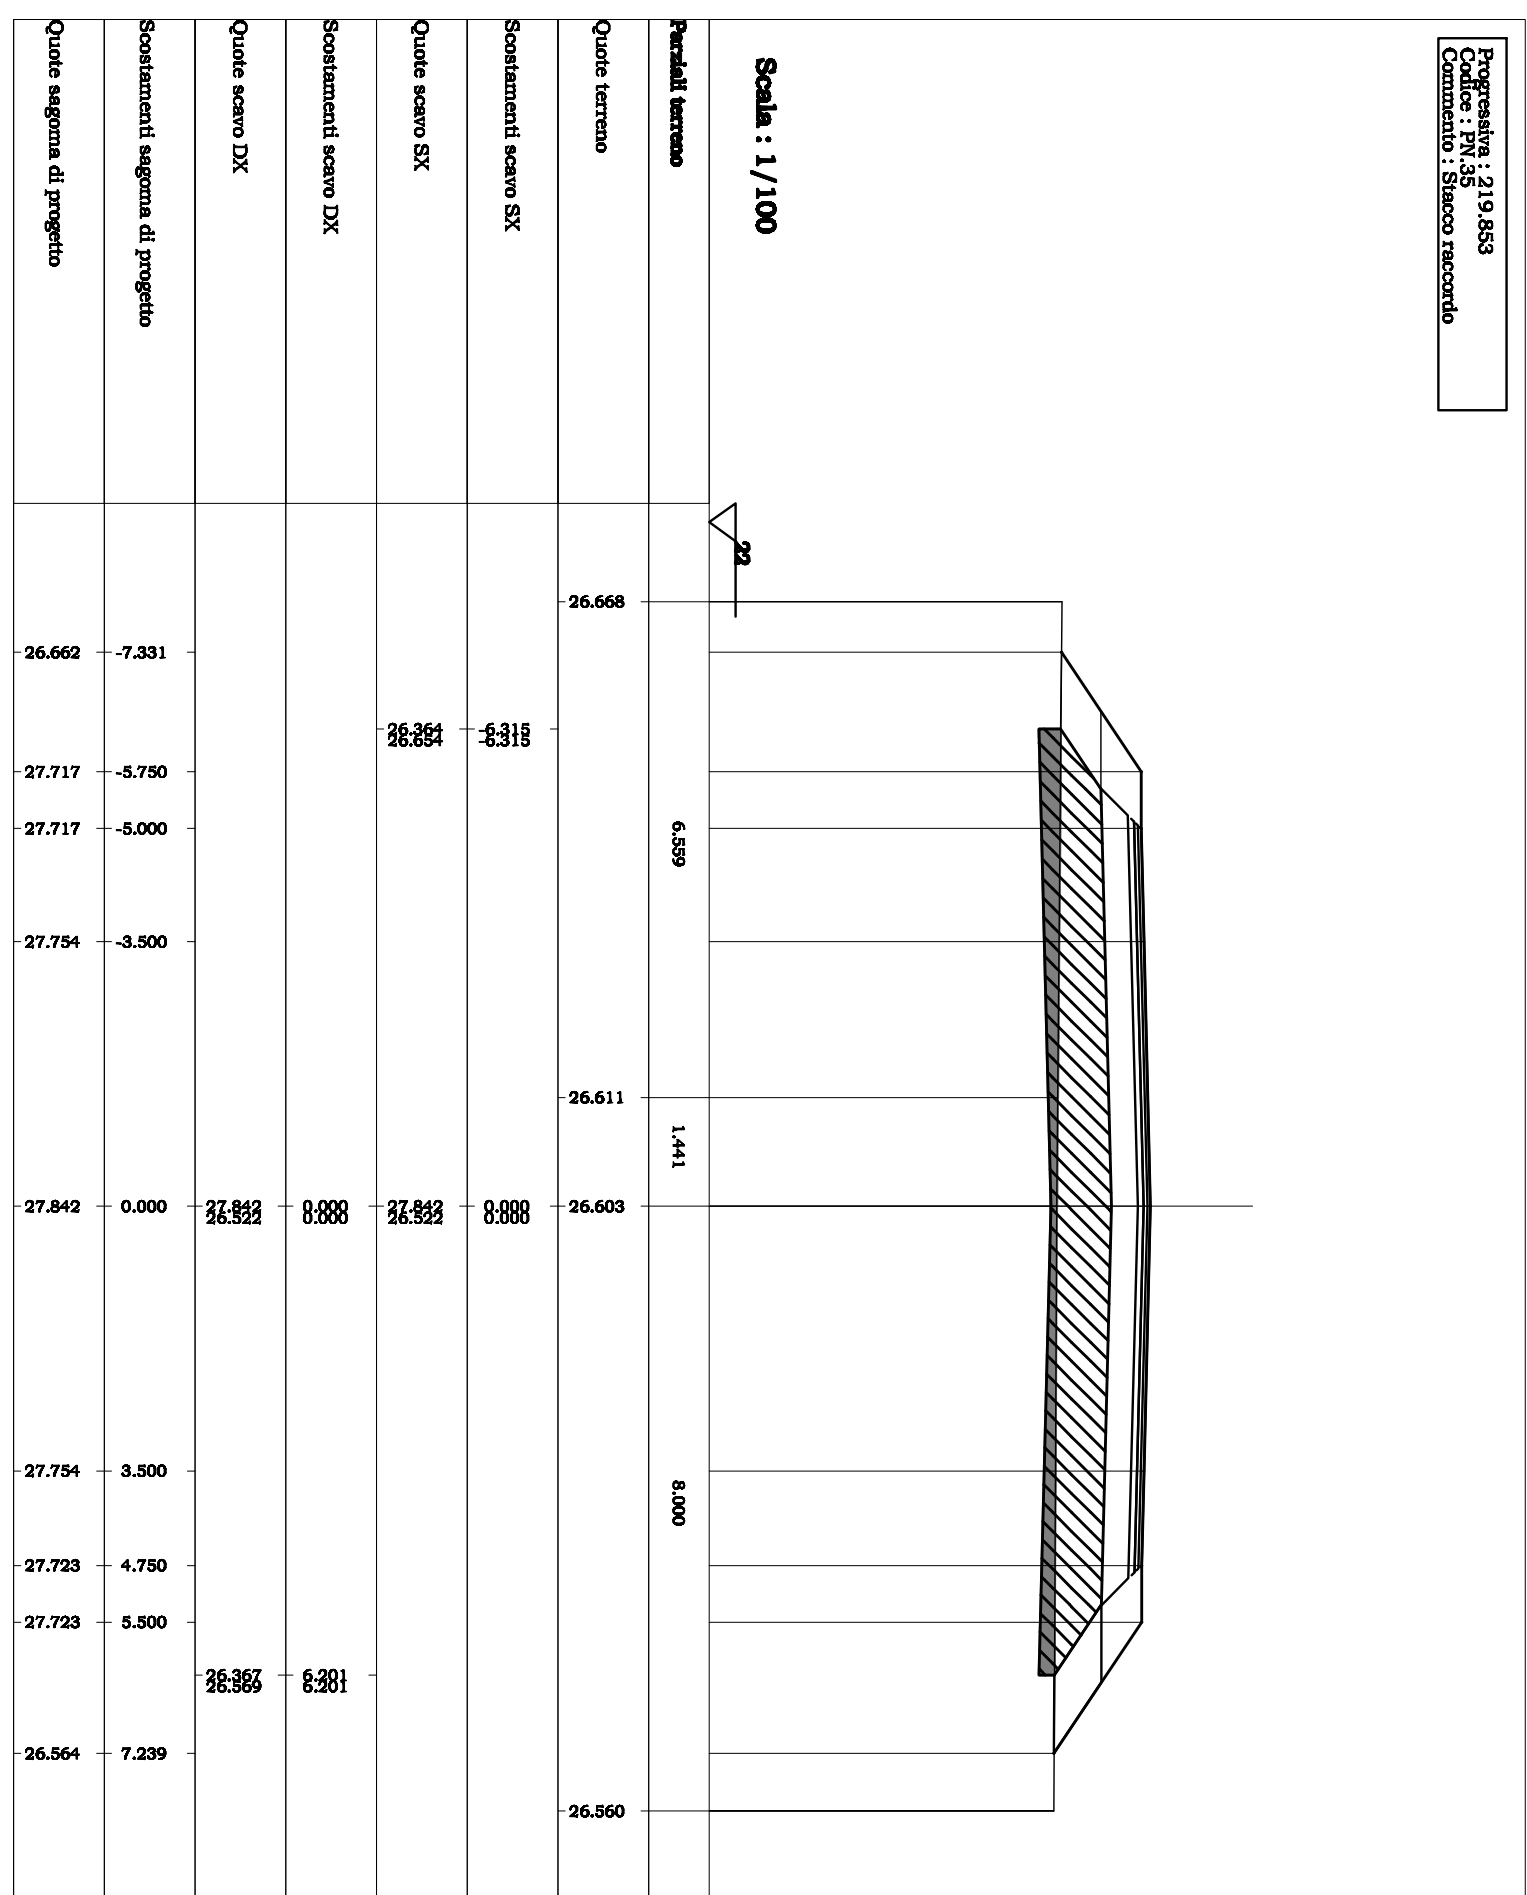
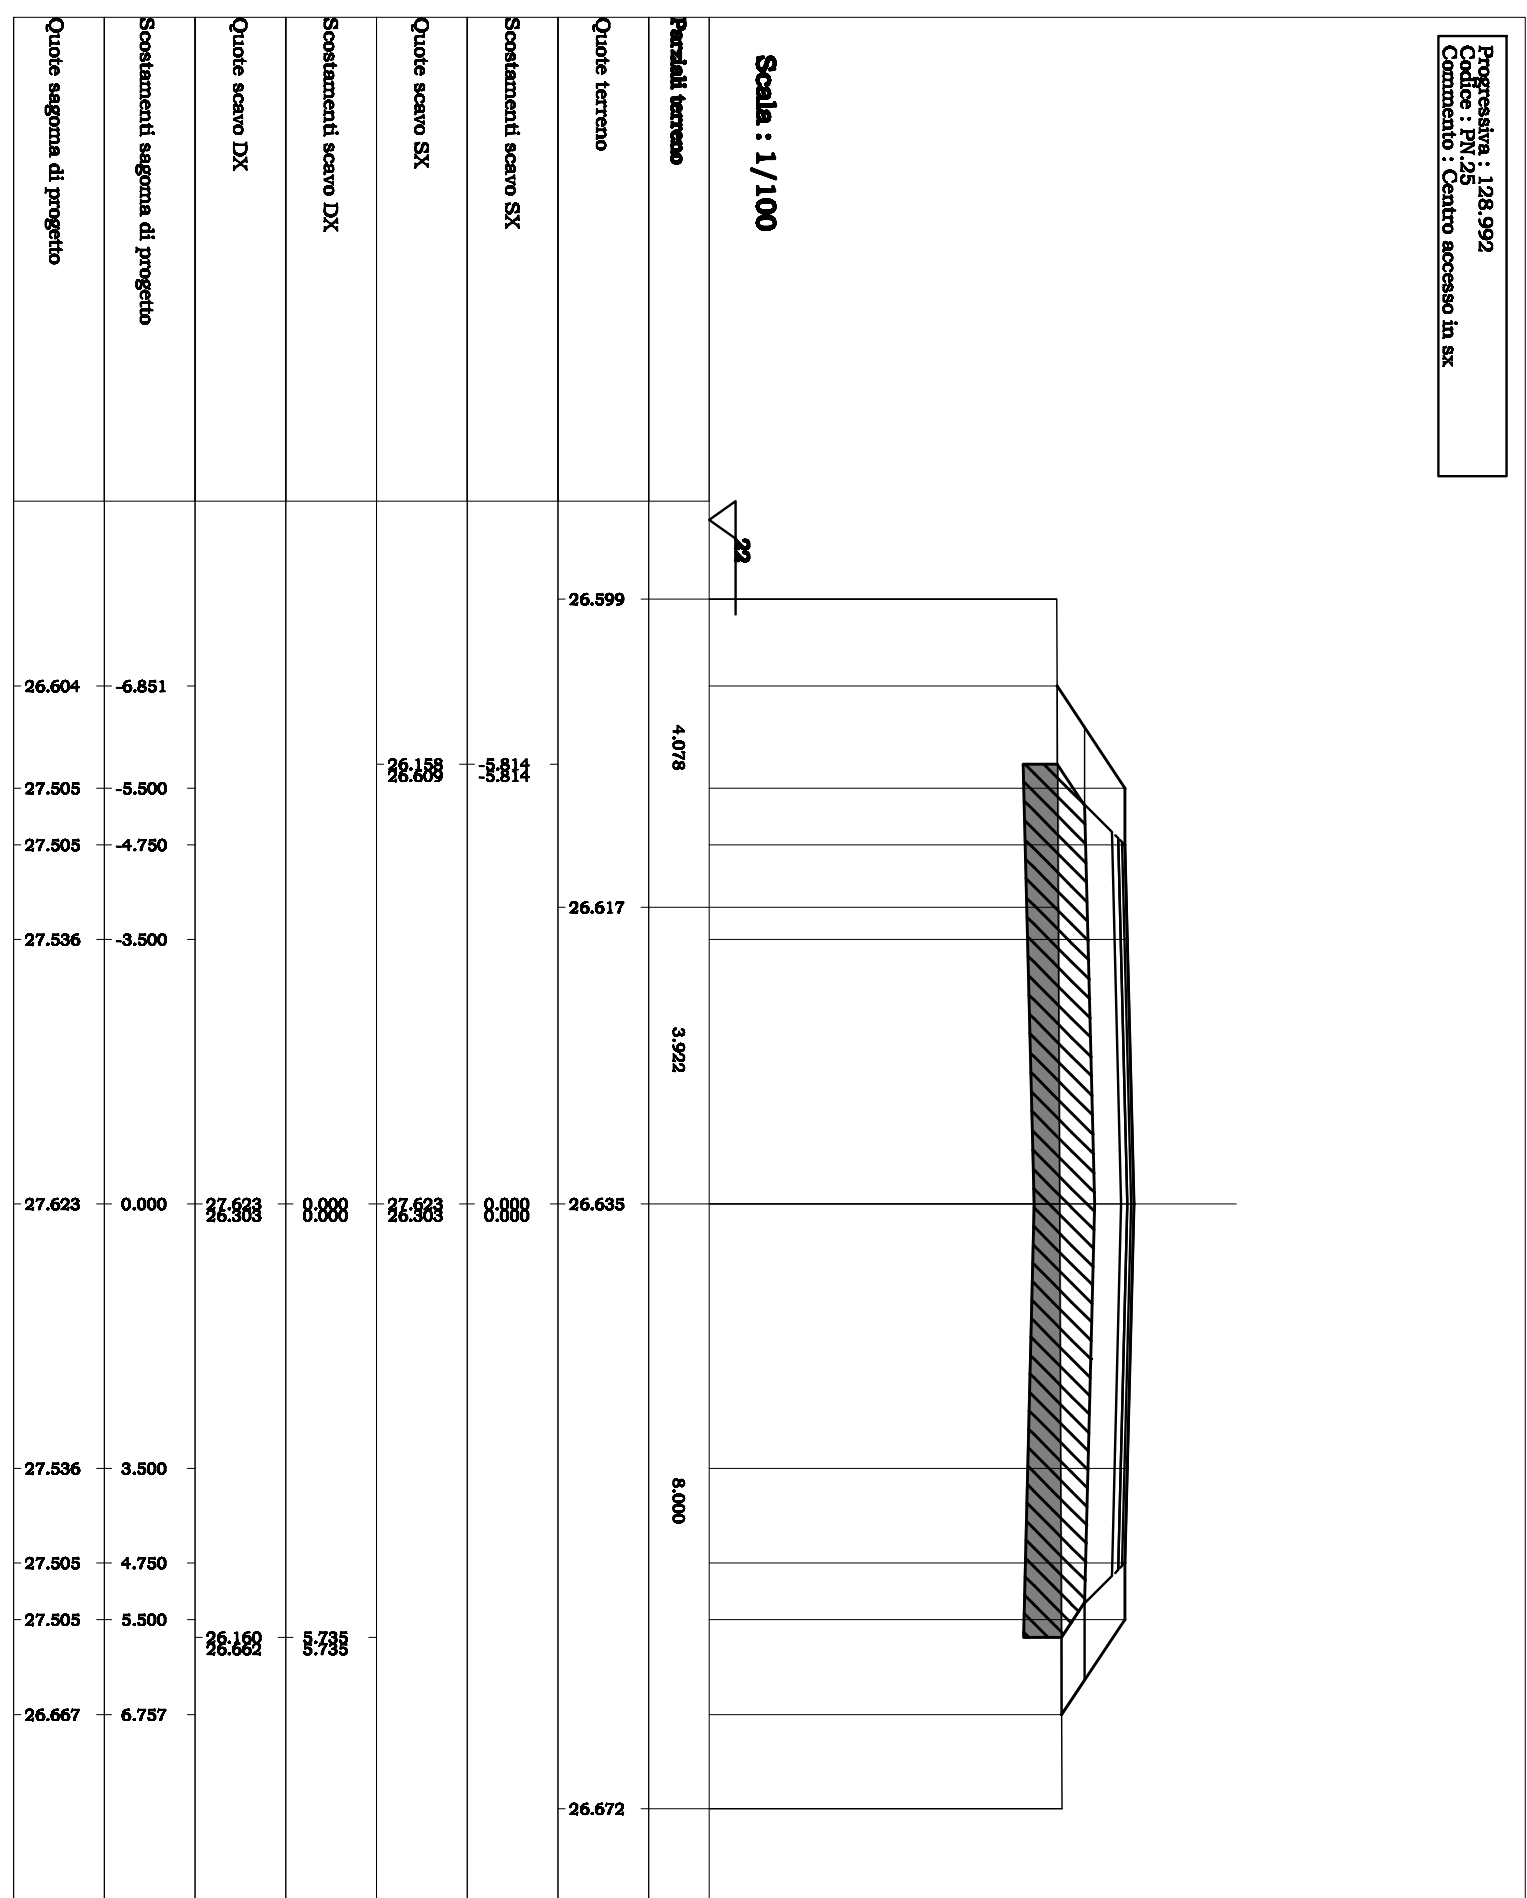
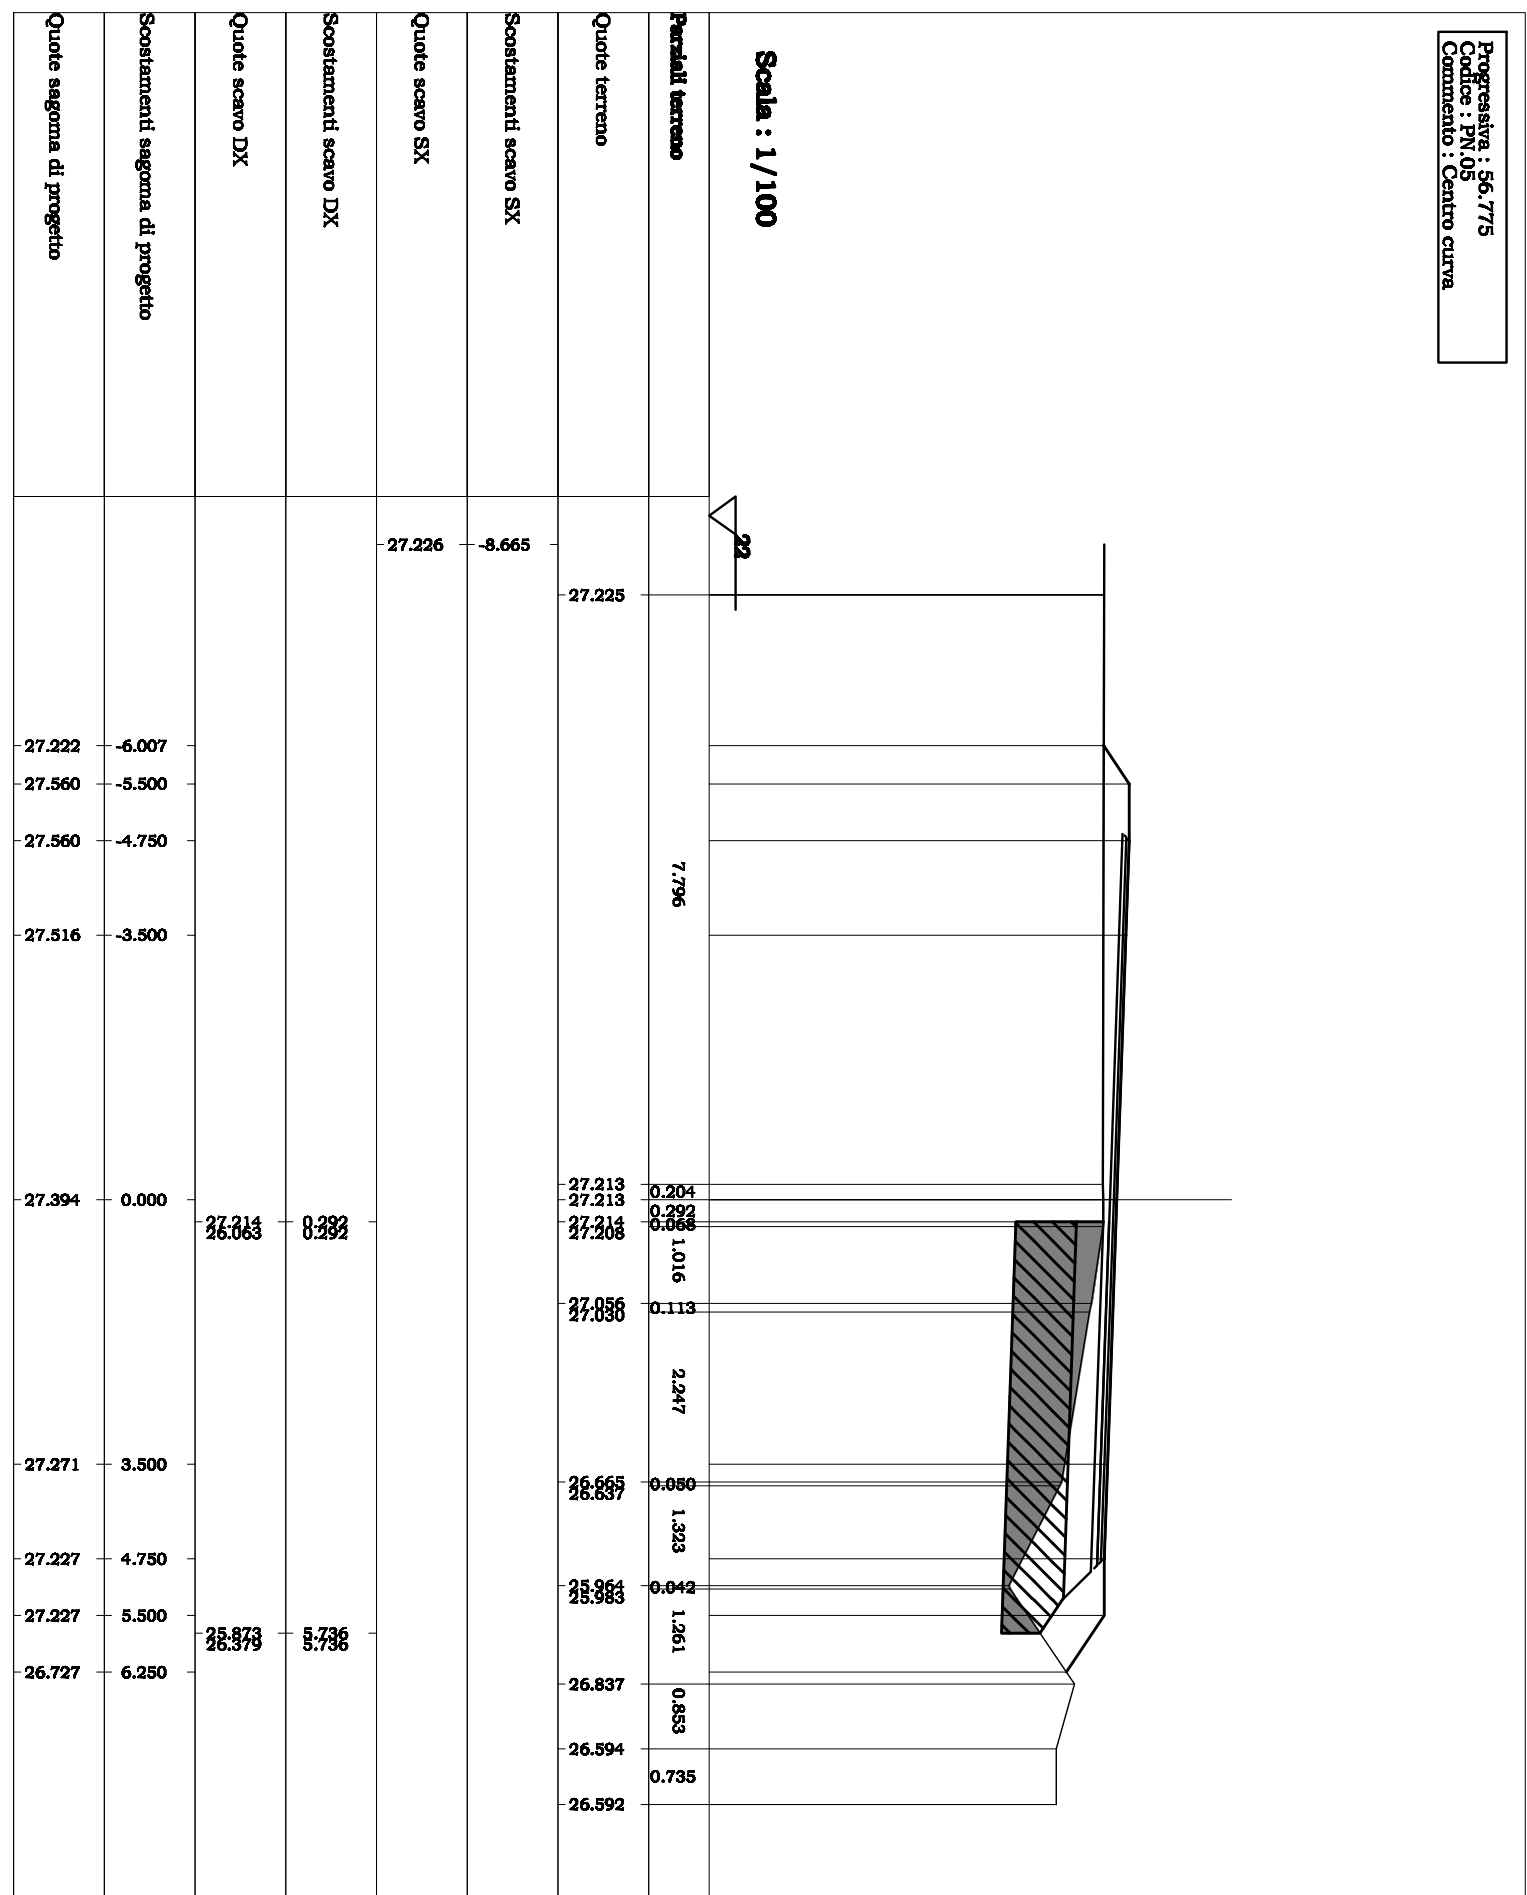


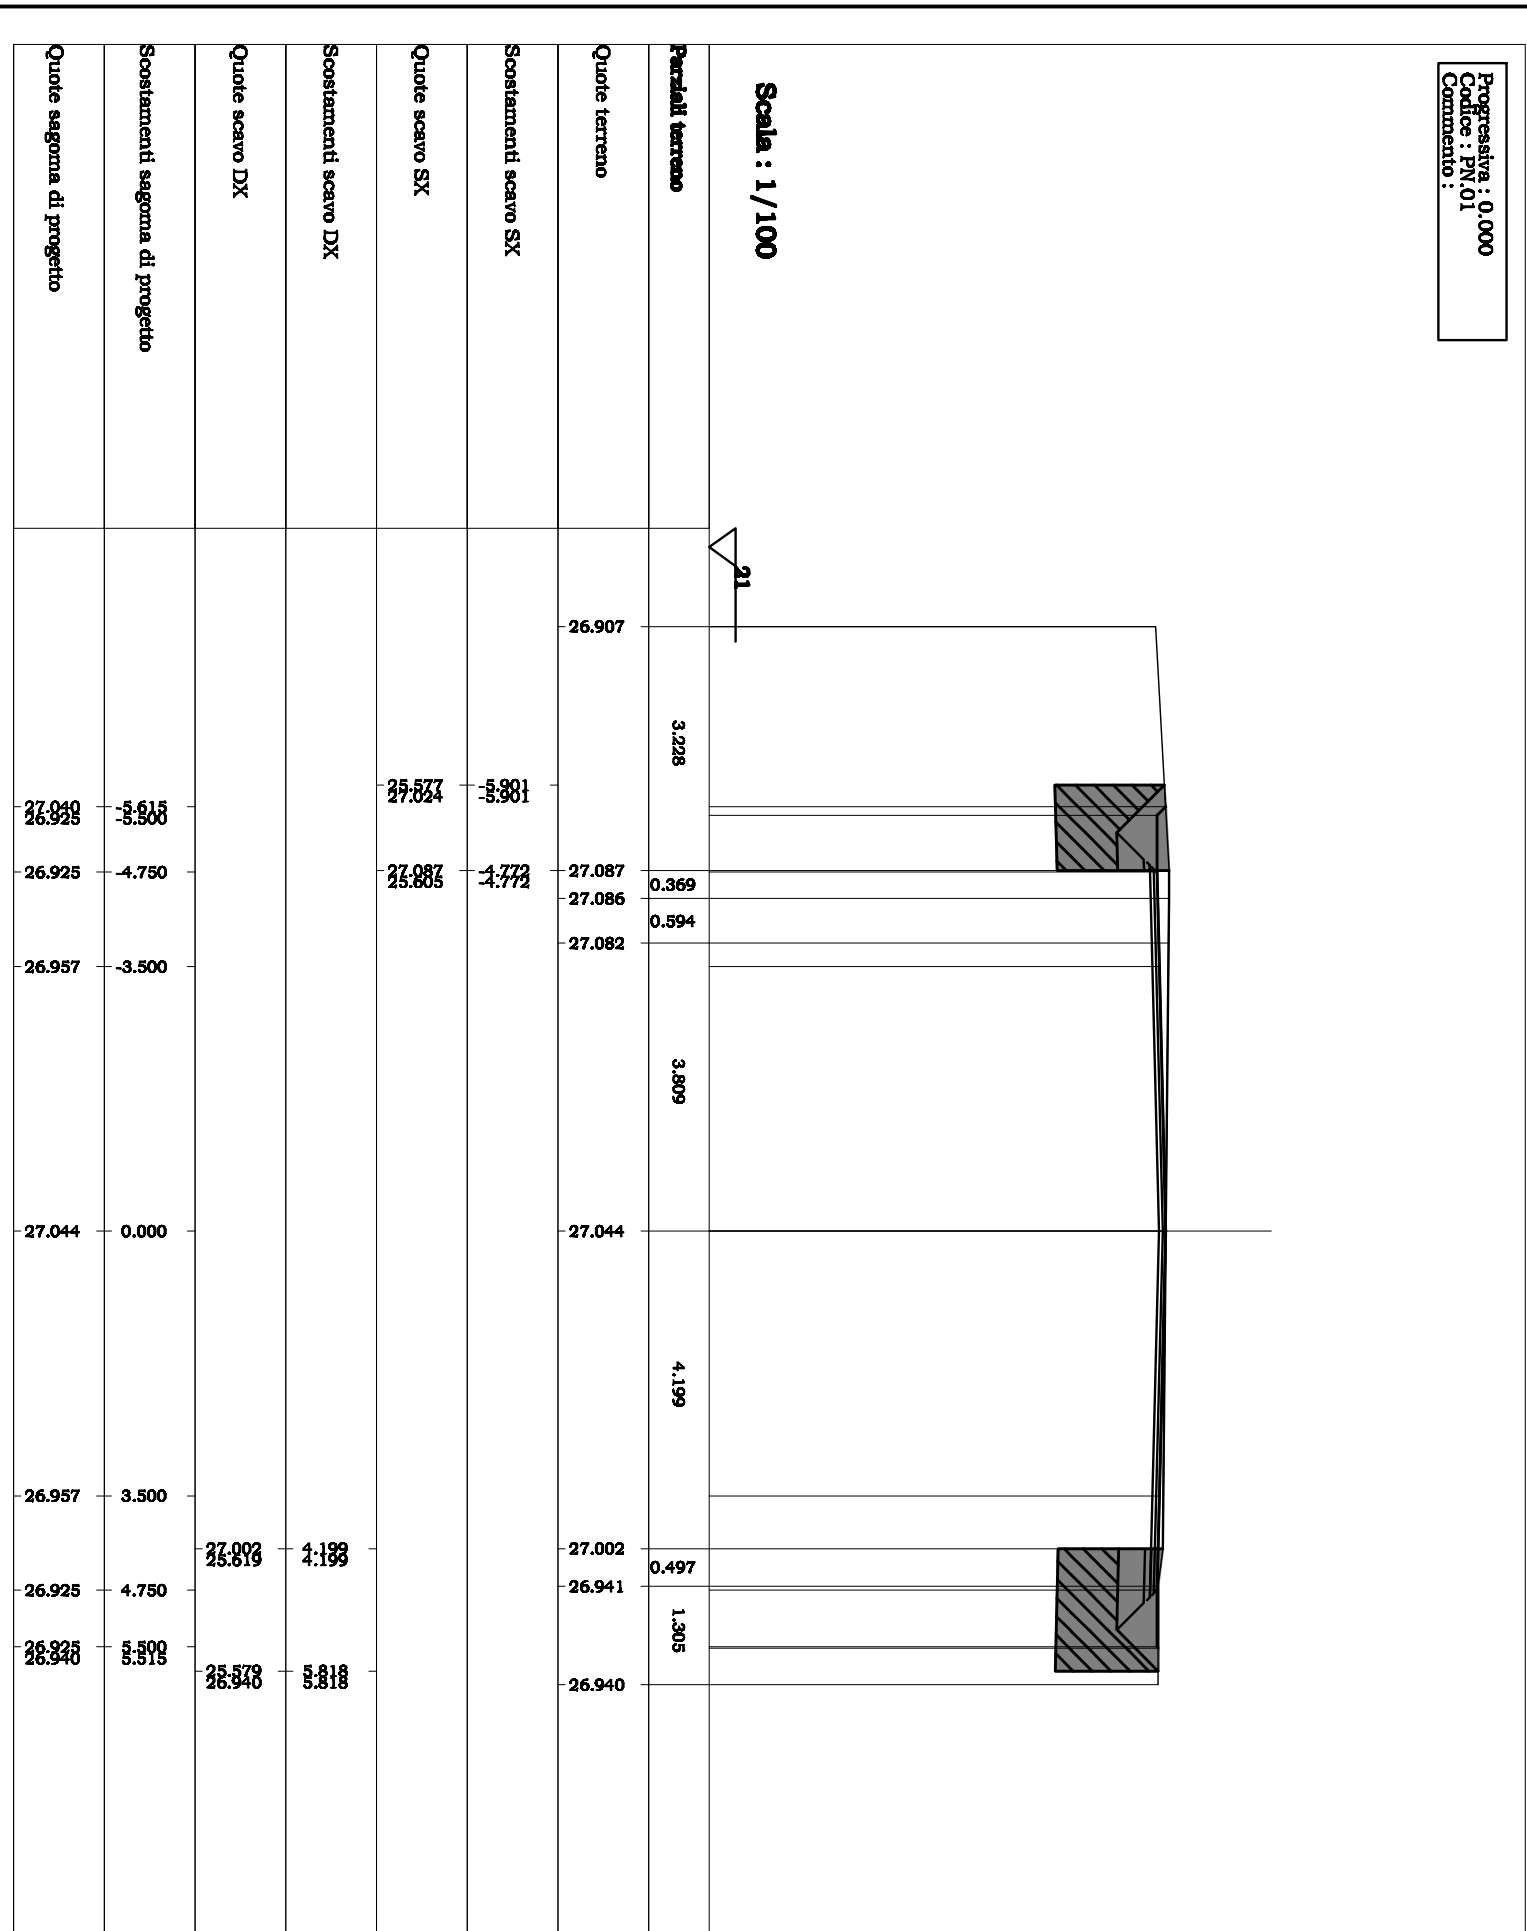

PROVINCIA DI BOLOGNA

COMUNI DI

SALA BOLOGNESE e CALDERARA DI RENO

ACCORDO DI PROGRAMMA IN VARIANTE ALLA PIANIFICAZIONE
TERRITORIALE E URBANISTICA AI SENSI DELL'ART. 40 DELLA
L.R. n°20/2000 RELATIVO ALL'AMBITO PRODUTTIVO "TAVENNELLE"

PROGETTO DEFINITIVO SVINCOLO
VIA STELLONI - S.P. "PADULLESE"

COMMITTENTI AGRESTE Srl Via Manti 24 - 40137 Bologna TUBATI Srl Via Fanti 8 - Bologna DONLUS HOLDING Srl Via Casalpiana 21 - Bologna		
PROGETTO Engineering Engineering S.r.l. Ing. Francesco Lomboso Via Mazzini 125 40138 Bologna Tel. 051.42222026 - fax 051.3200389 COLLABORATORI		
PROGETTO EMERSON L. MAG.2008 14 Rev. 28 Rev. 21 Rev. 16 Rev.		
PROGETTO SEZIONI TRASVERSALI RAMO 2 (S.P. 18 NORD)		SPAZIO RISERVATO ALTRIFFICIO TECNICO
TAVOLA 06b		