COMUNE DI SALA BOLOGNESE (c_h678) - Codice AOO: SALABOLO - Reg. nr.0011514/2020 del 09/10/2020

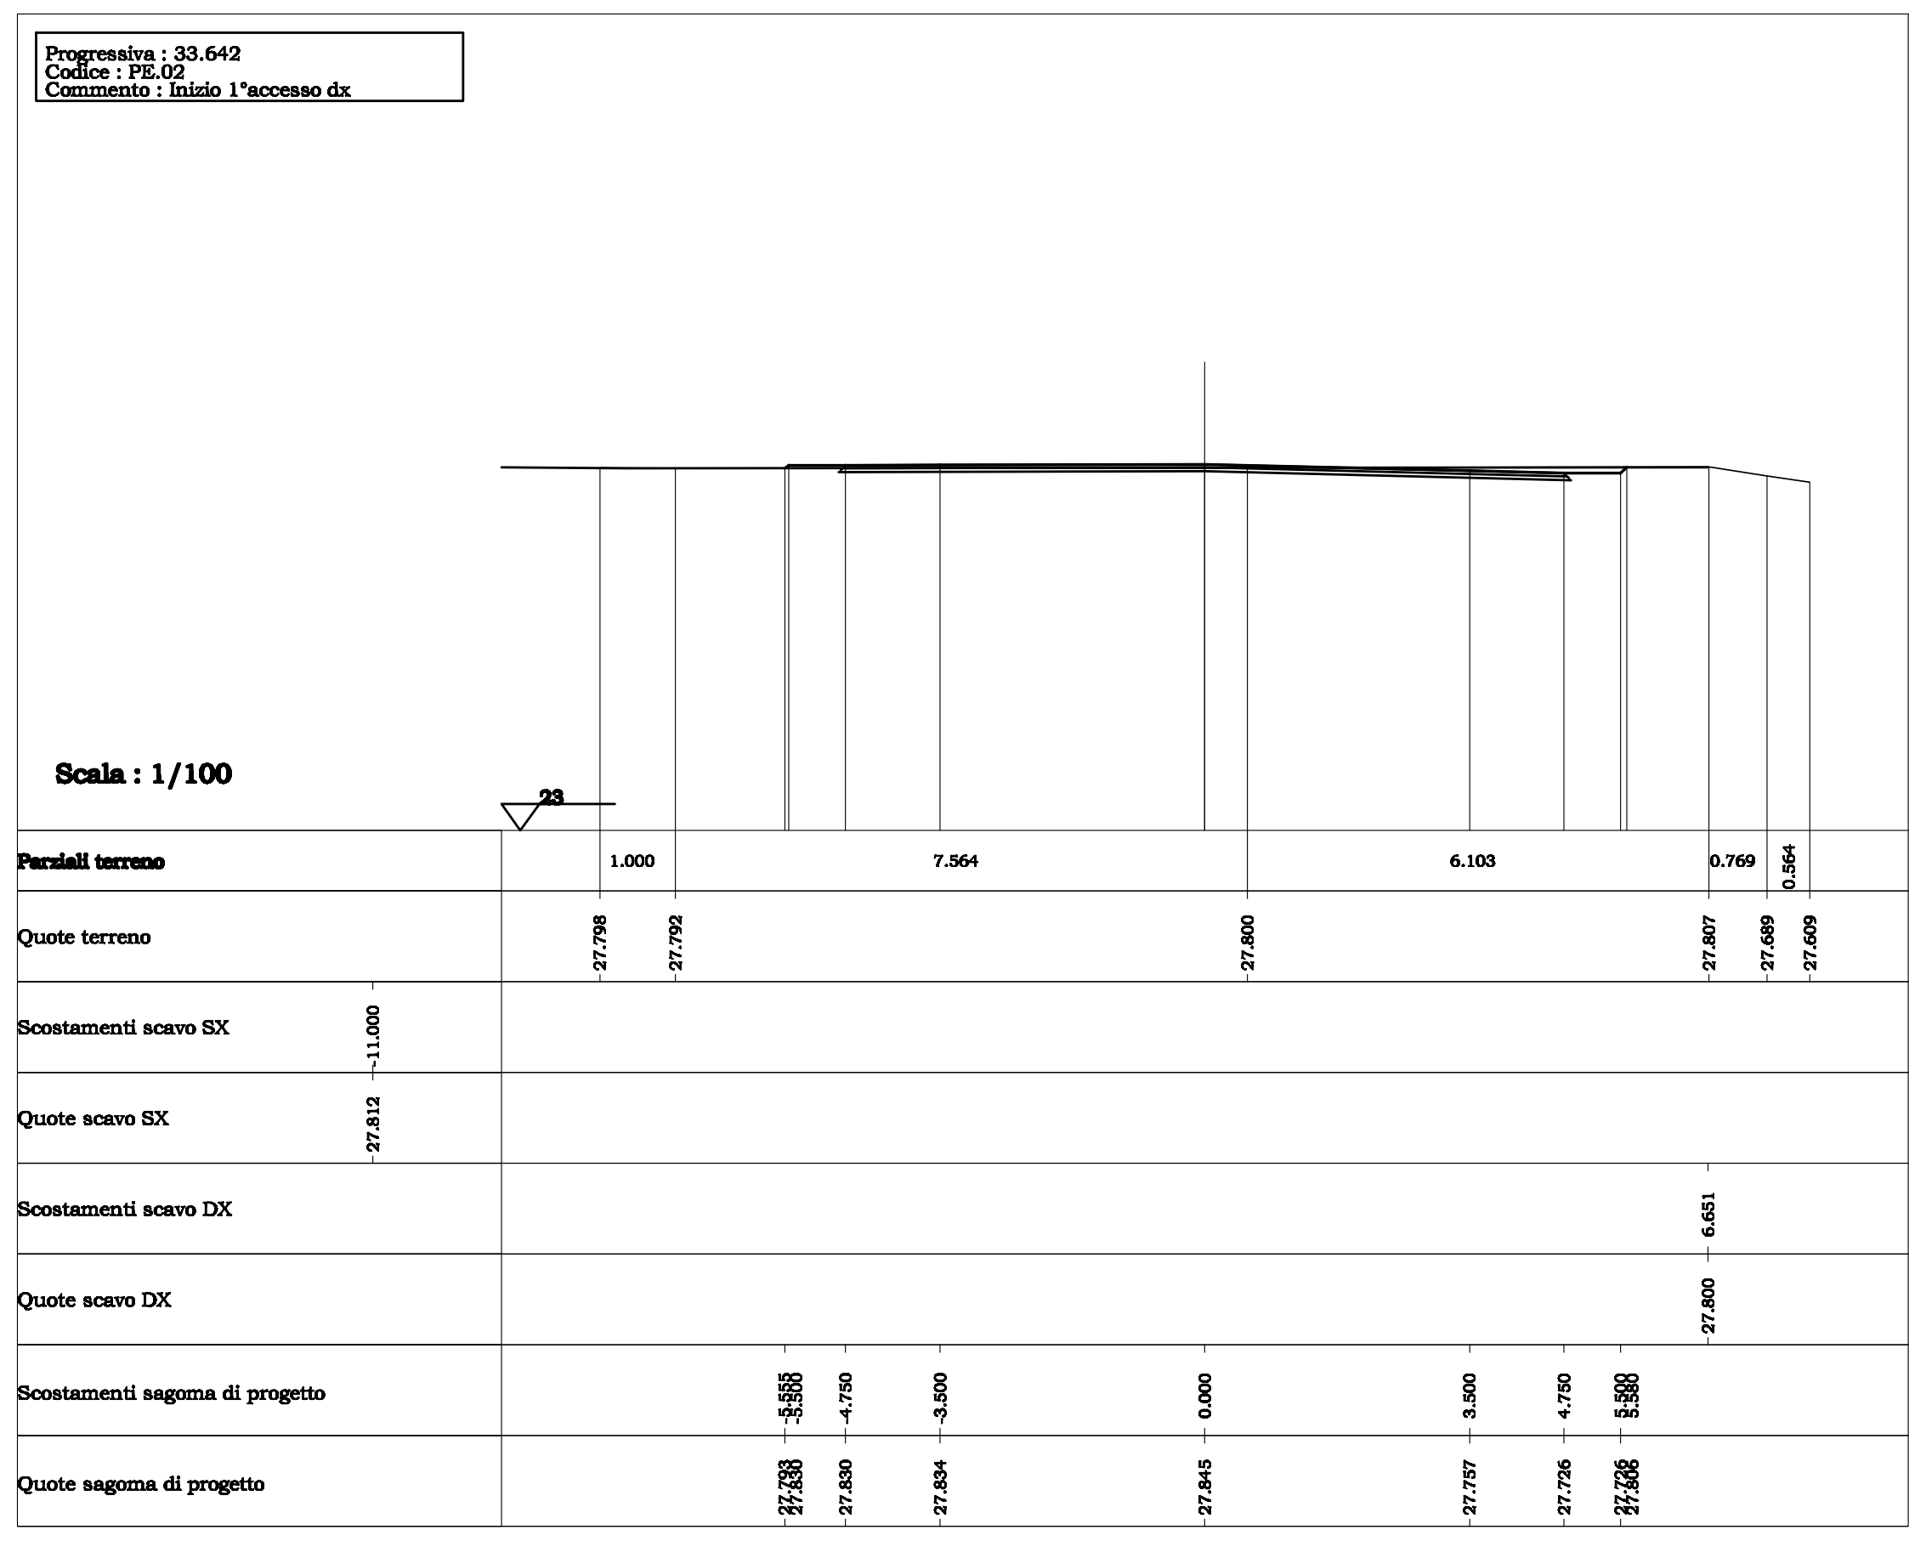
Progressiva : 33.642
Codice : PE.02
Commento : Inizio 1°accesso dx
Scala : 1/100
Parziali terreno
Quote terreno
Scostamenti scavo SX
Quote scavo SX
Scostamenti scavo DX
Quote scavo DX
Scostamenti sagoma di progetto
Quote sagoma di progetto

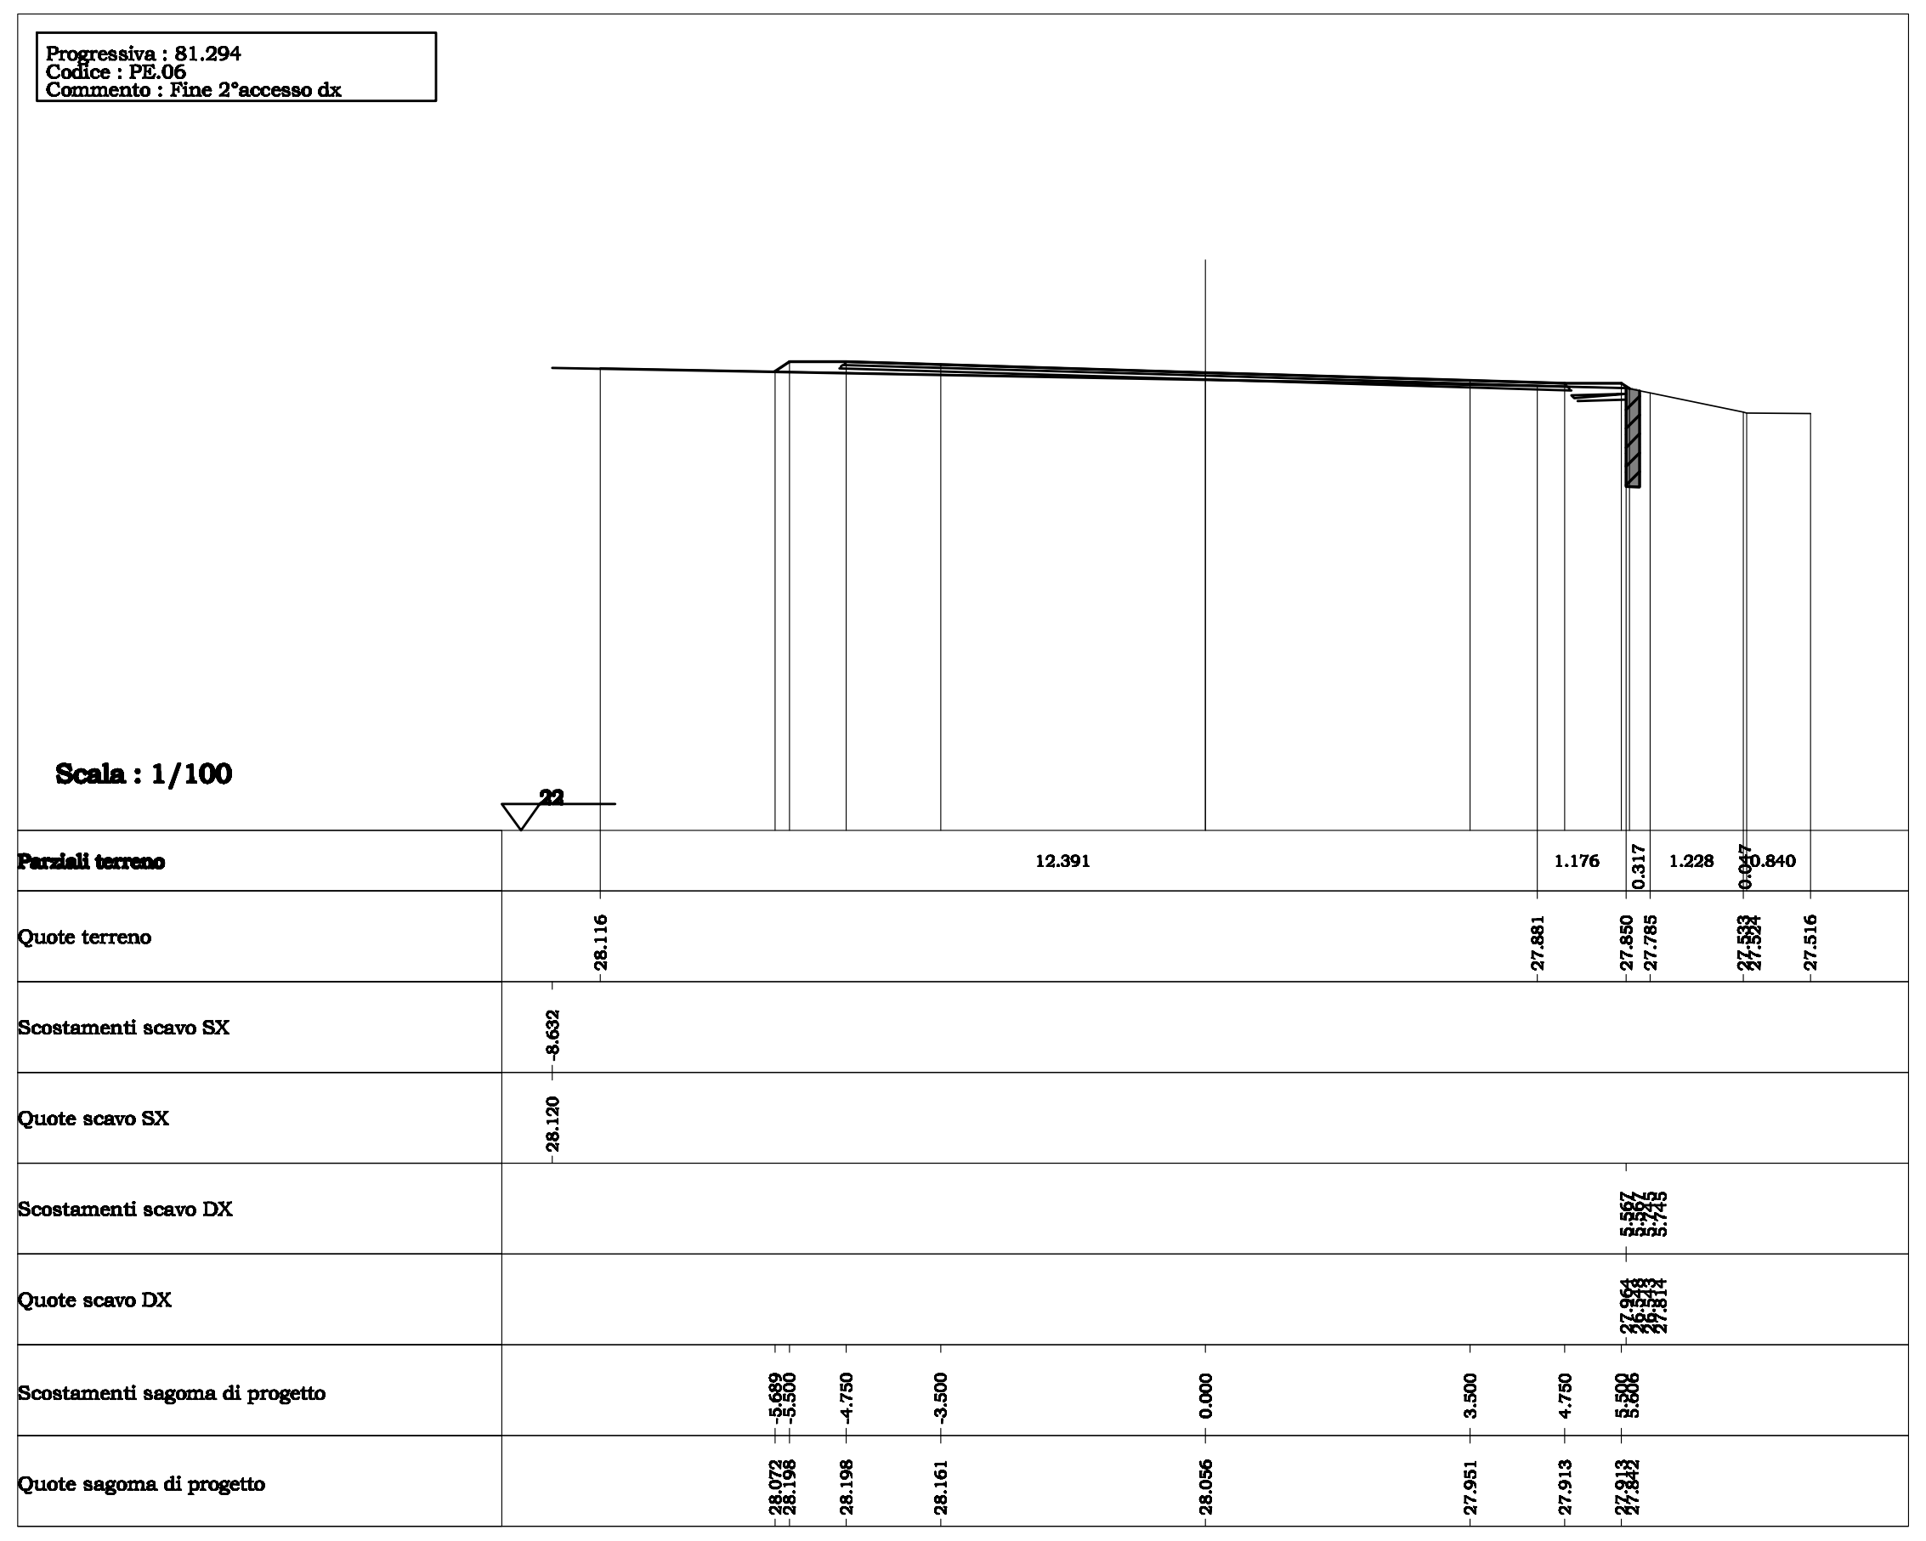
Progressiva : 81.294
Codice : PE.06
Commento : Fine 2°accesso dx
Scala : 1/100

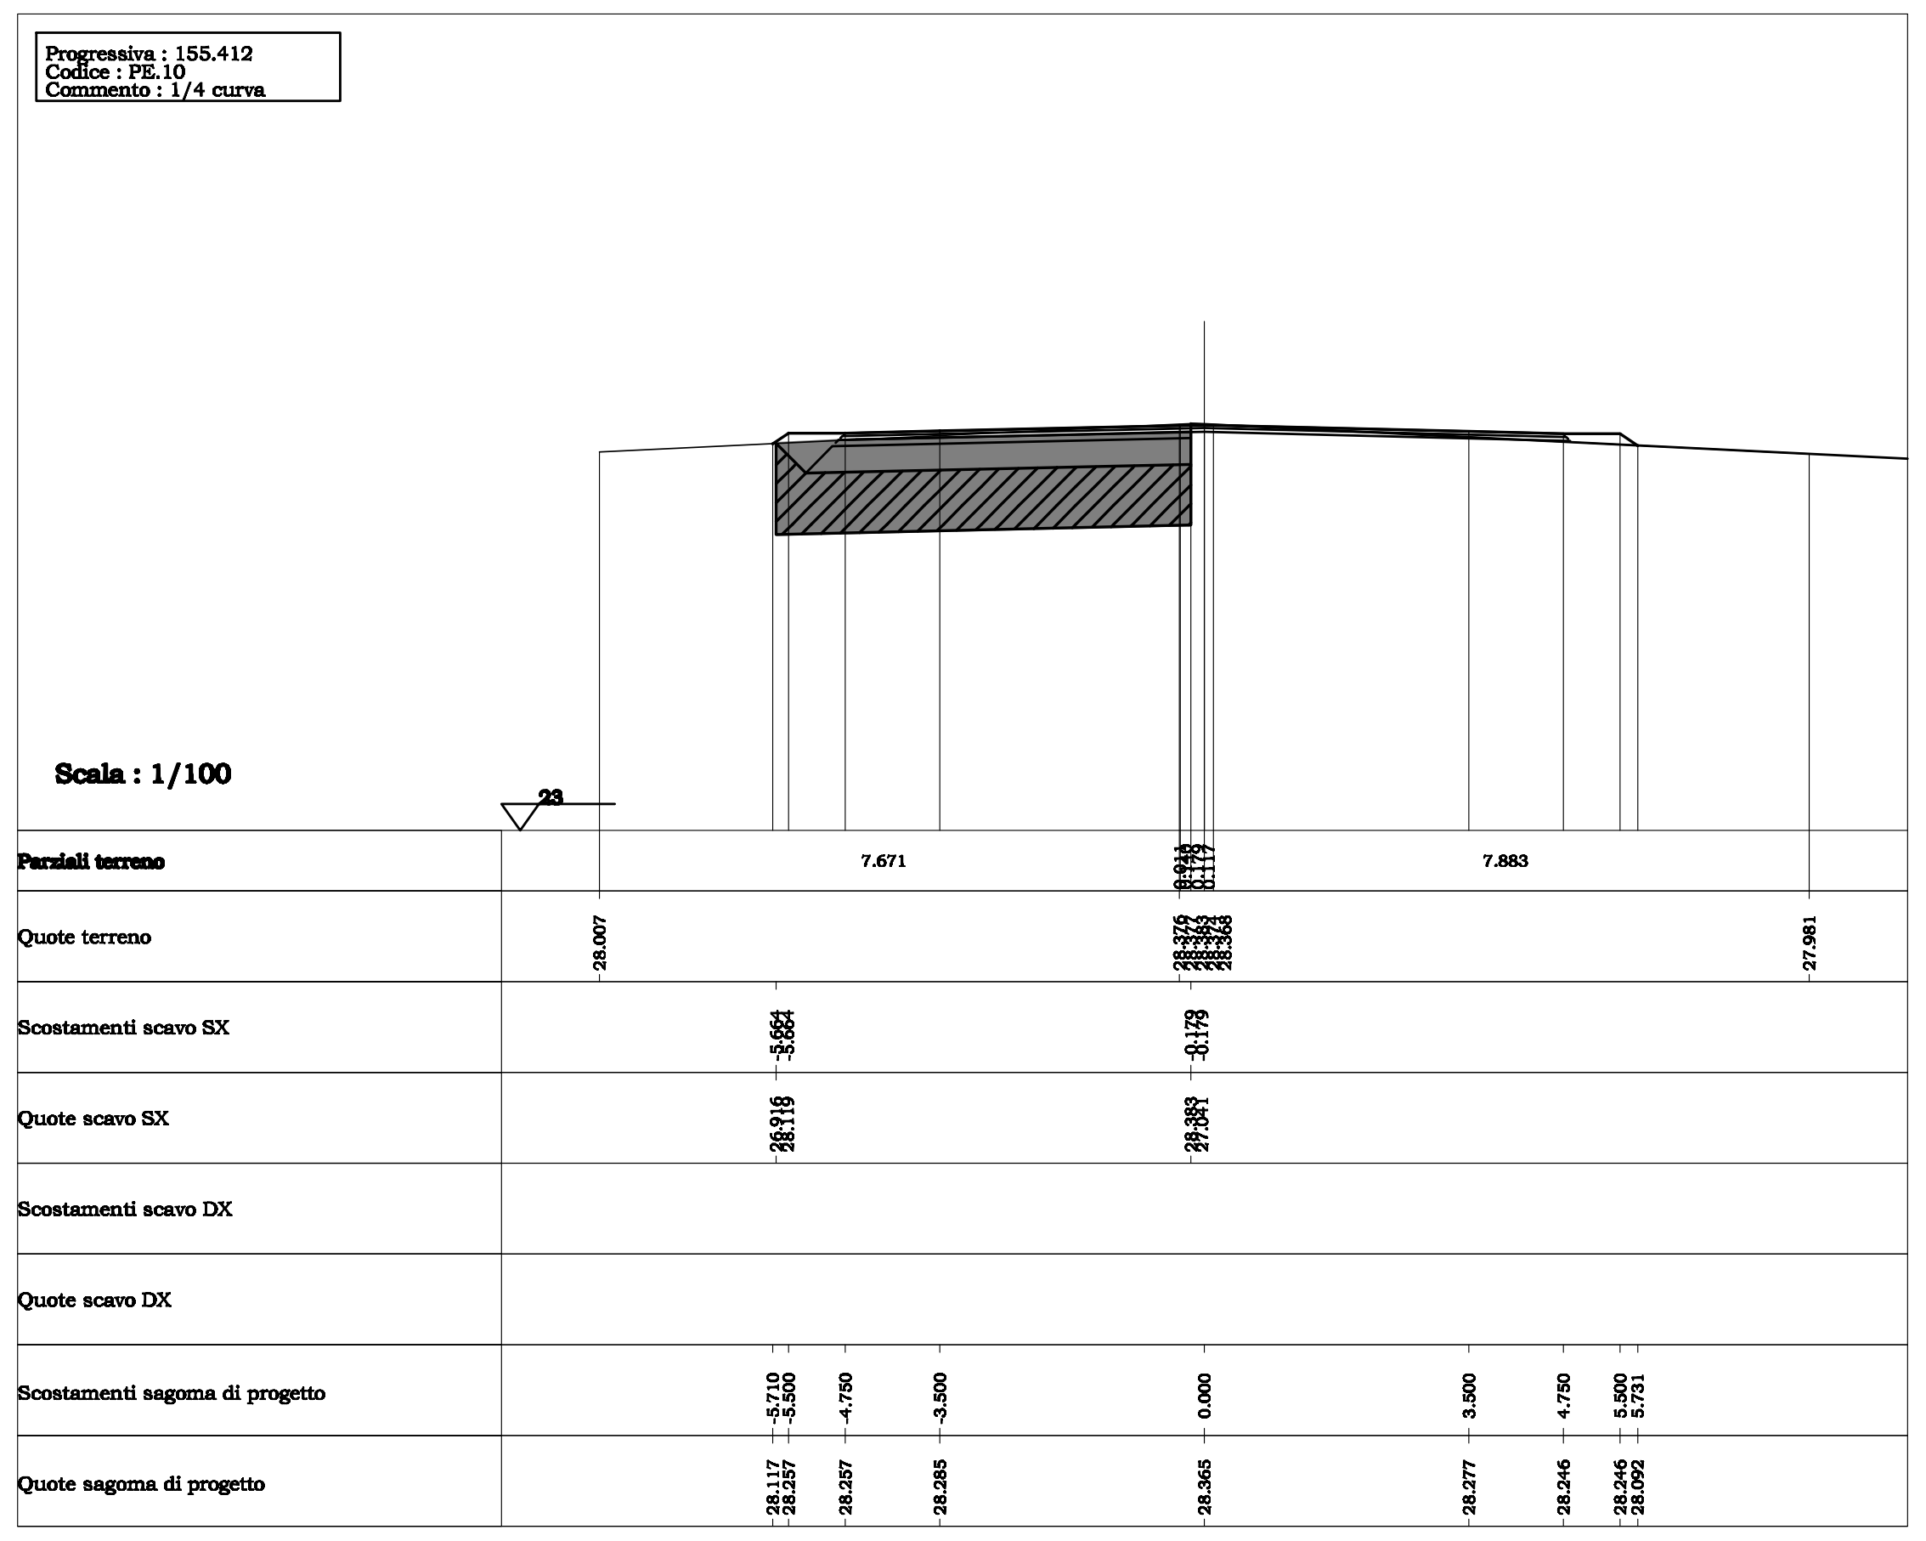
Progressiva : 155.412
Codice : PE.10
Commento : 1/4 curva
Scala : 1/100

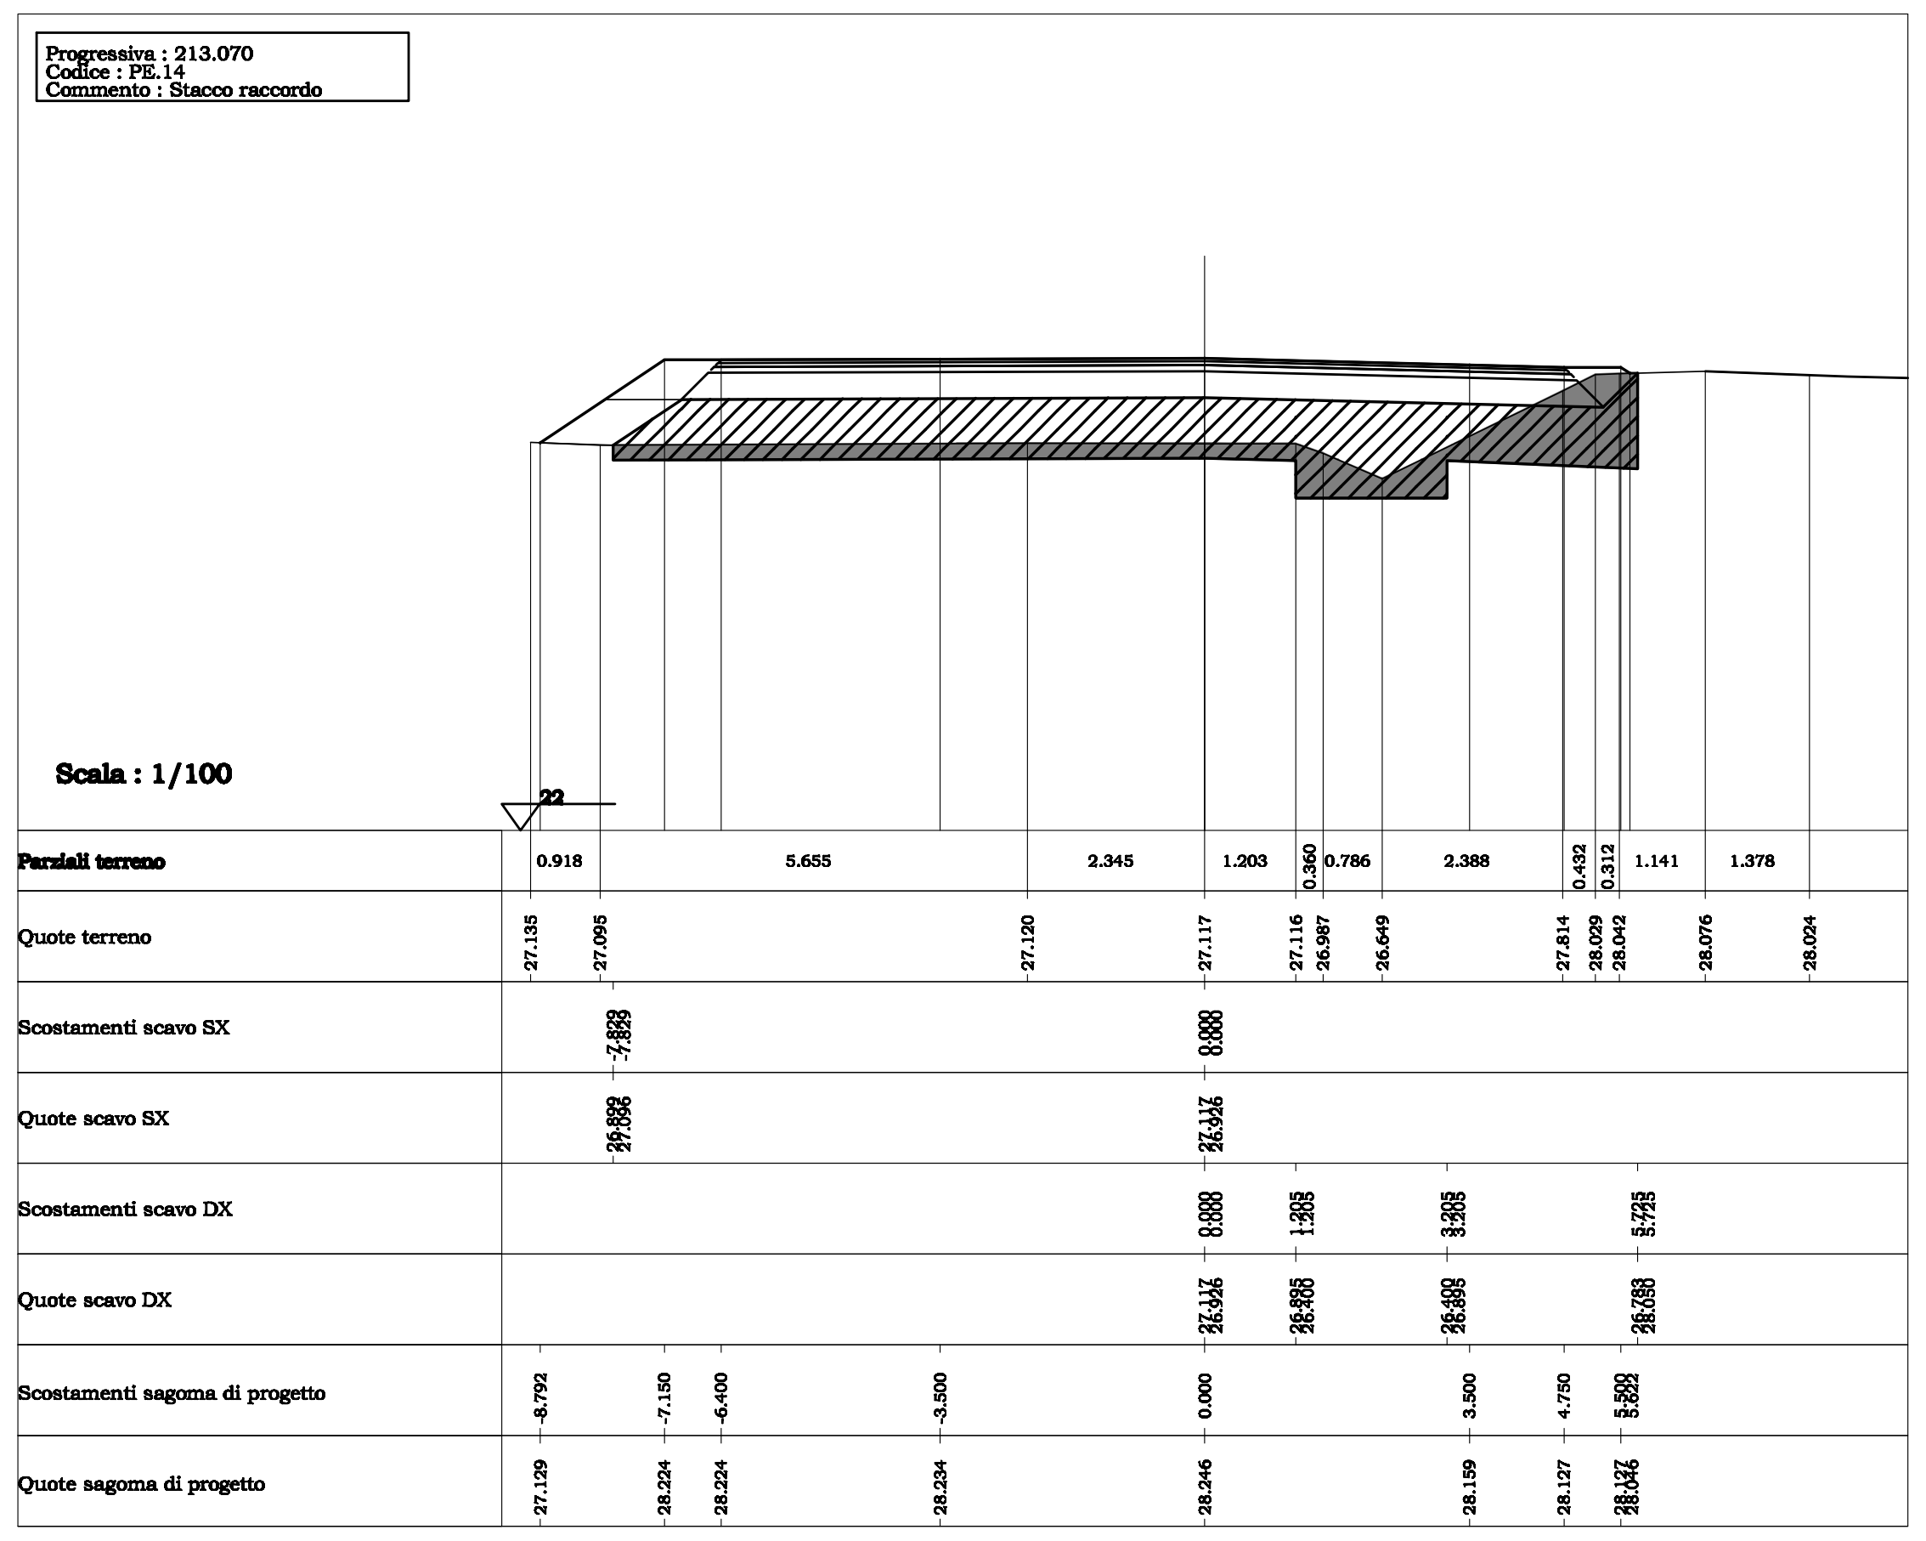
Progressiva : 213.070
Codice : PE.14
Commento : Stacco raccordo
Scala : 1/100

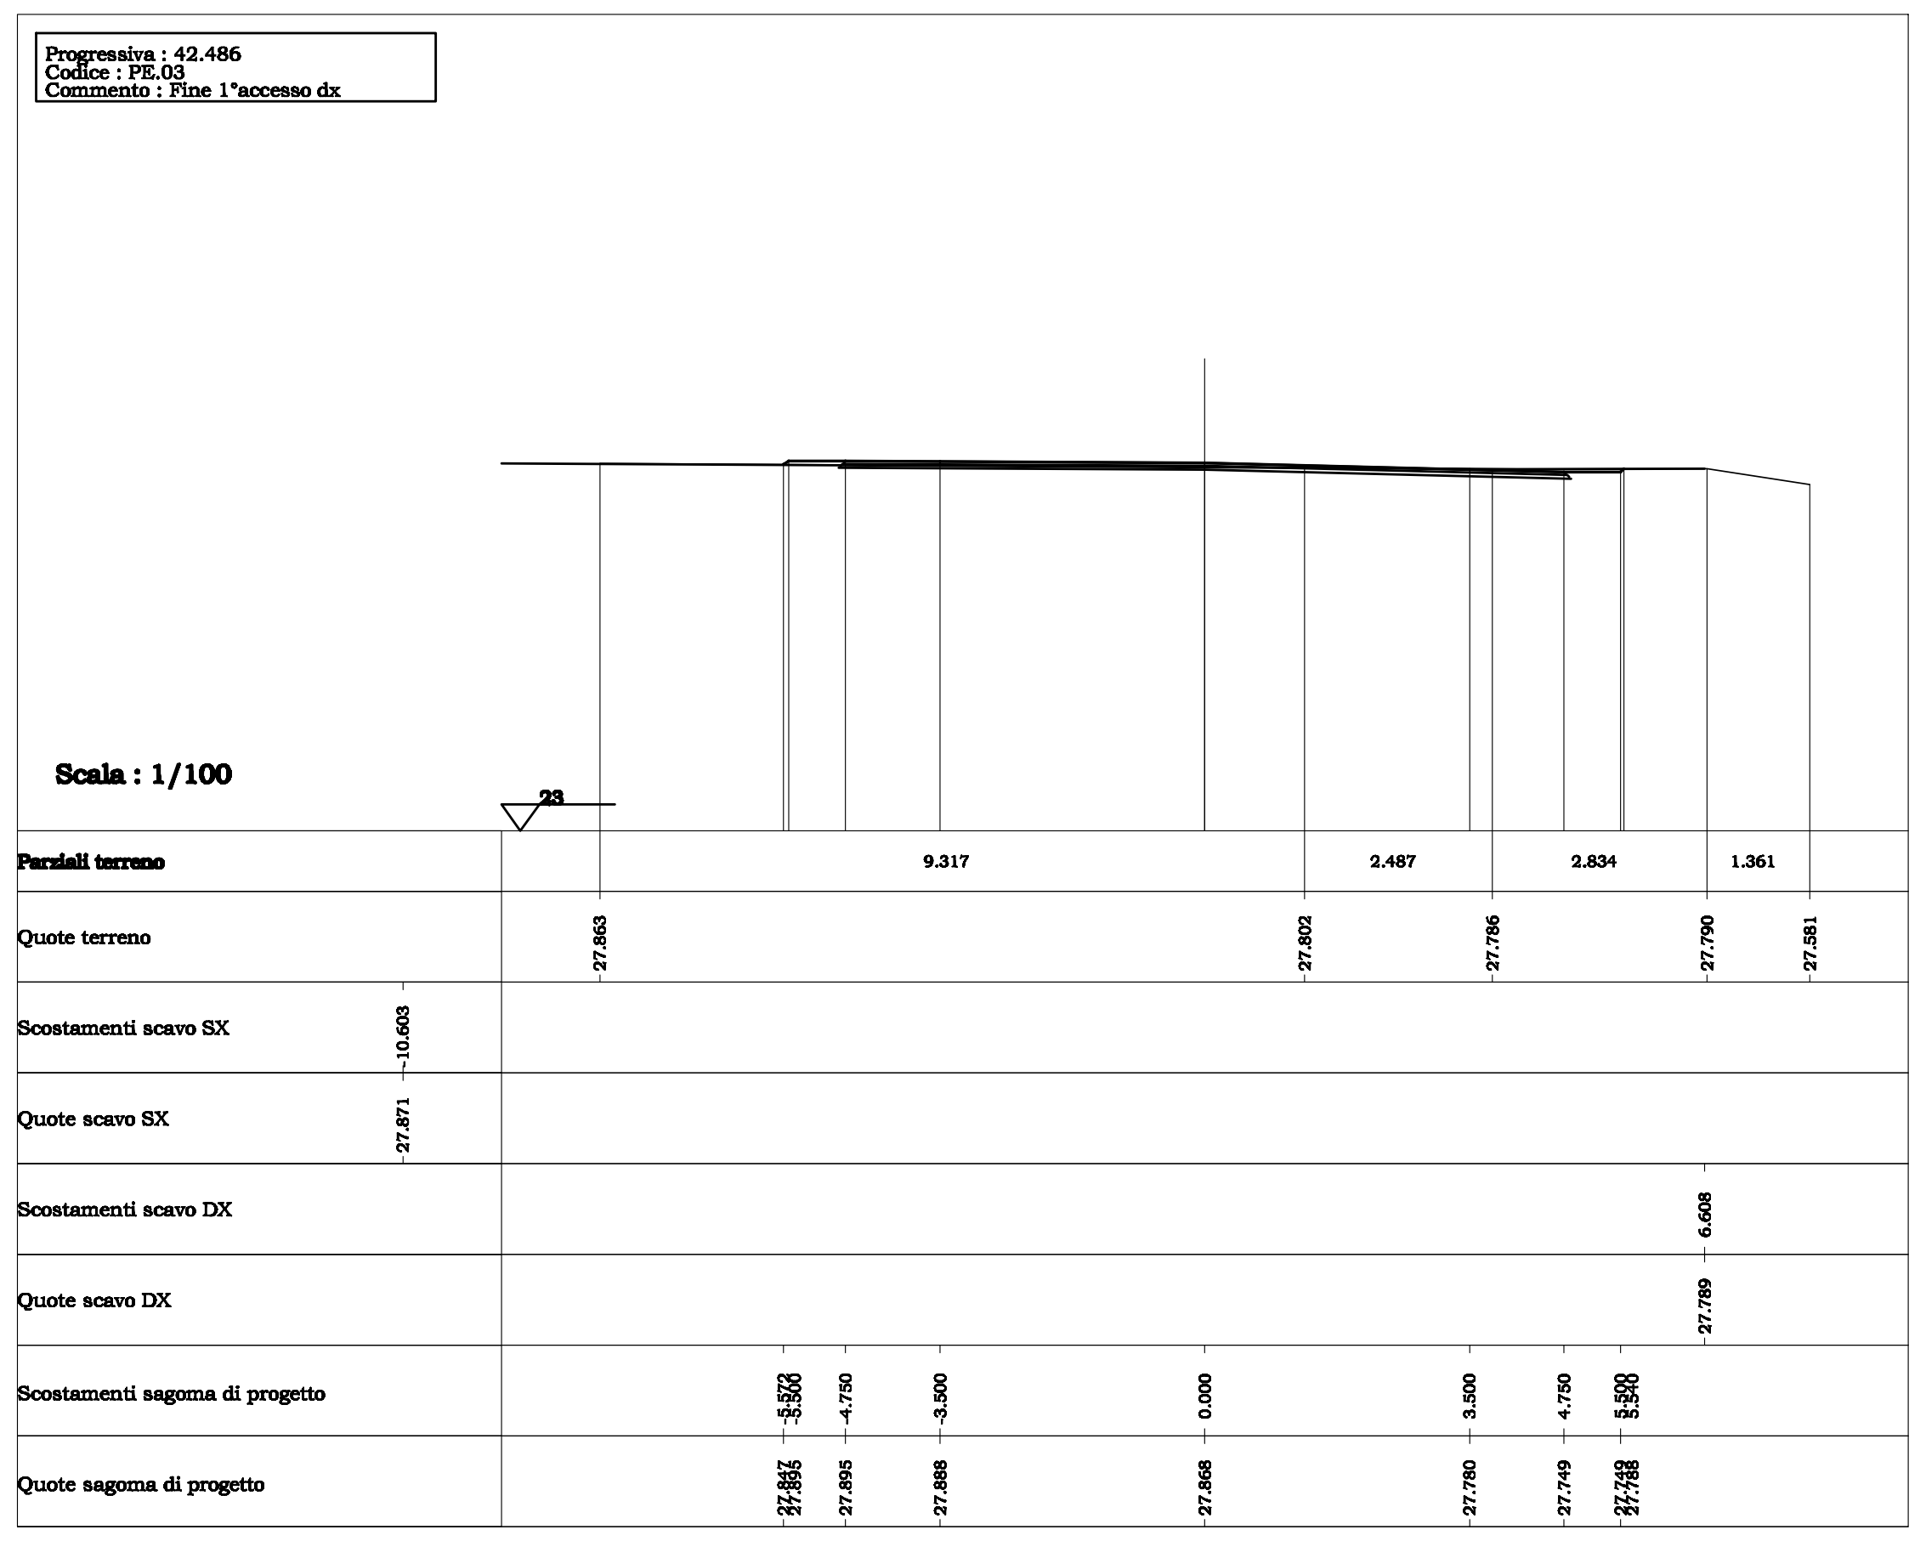
Progressiva : 42.486
Codice : PE.03
Commento : Fine 1°accesso dx
Scala : 1/100

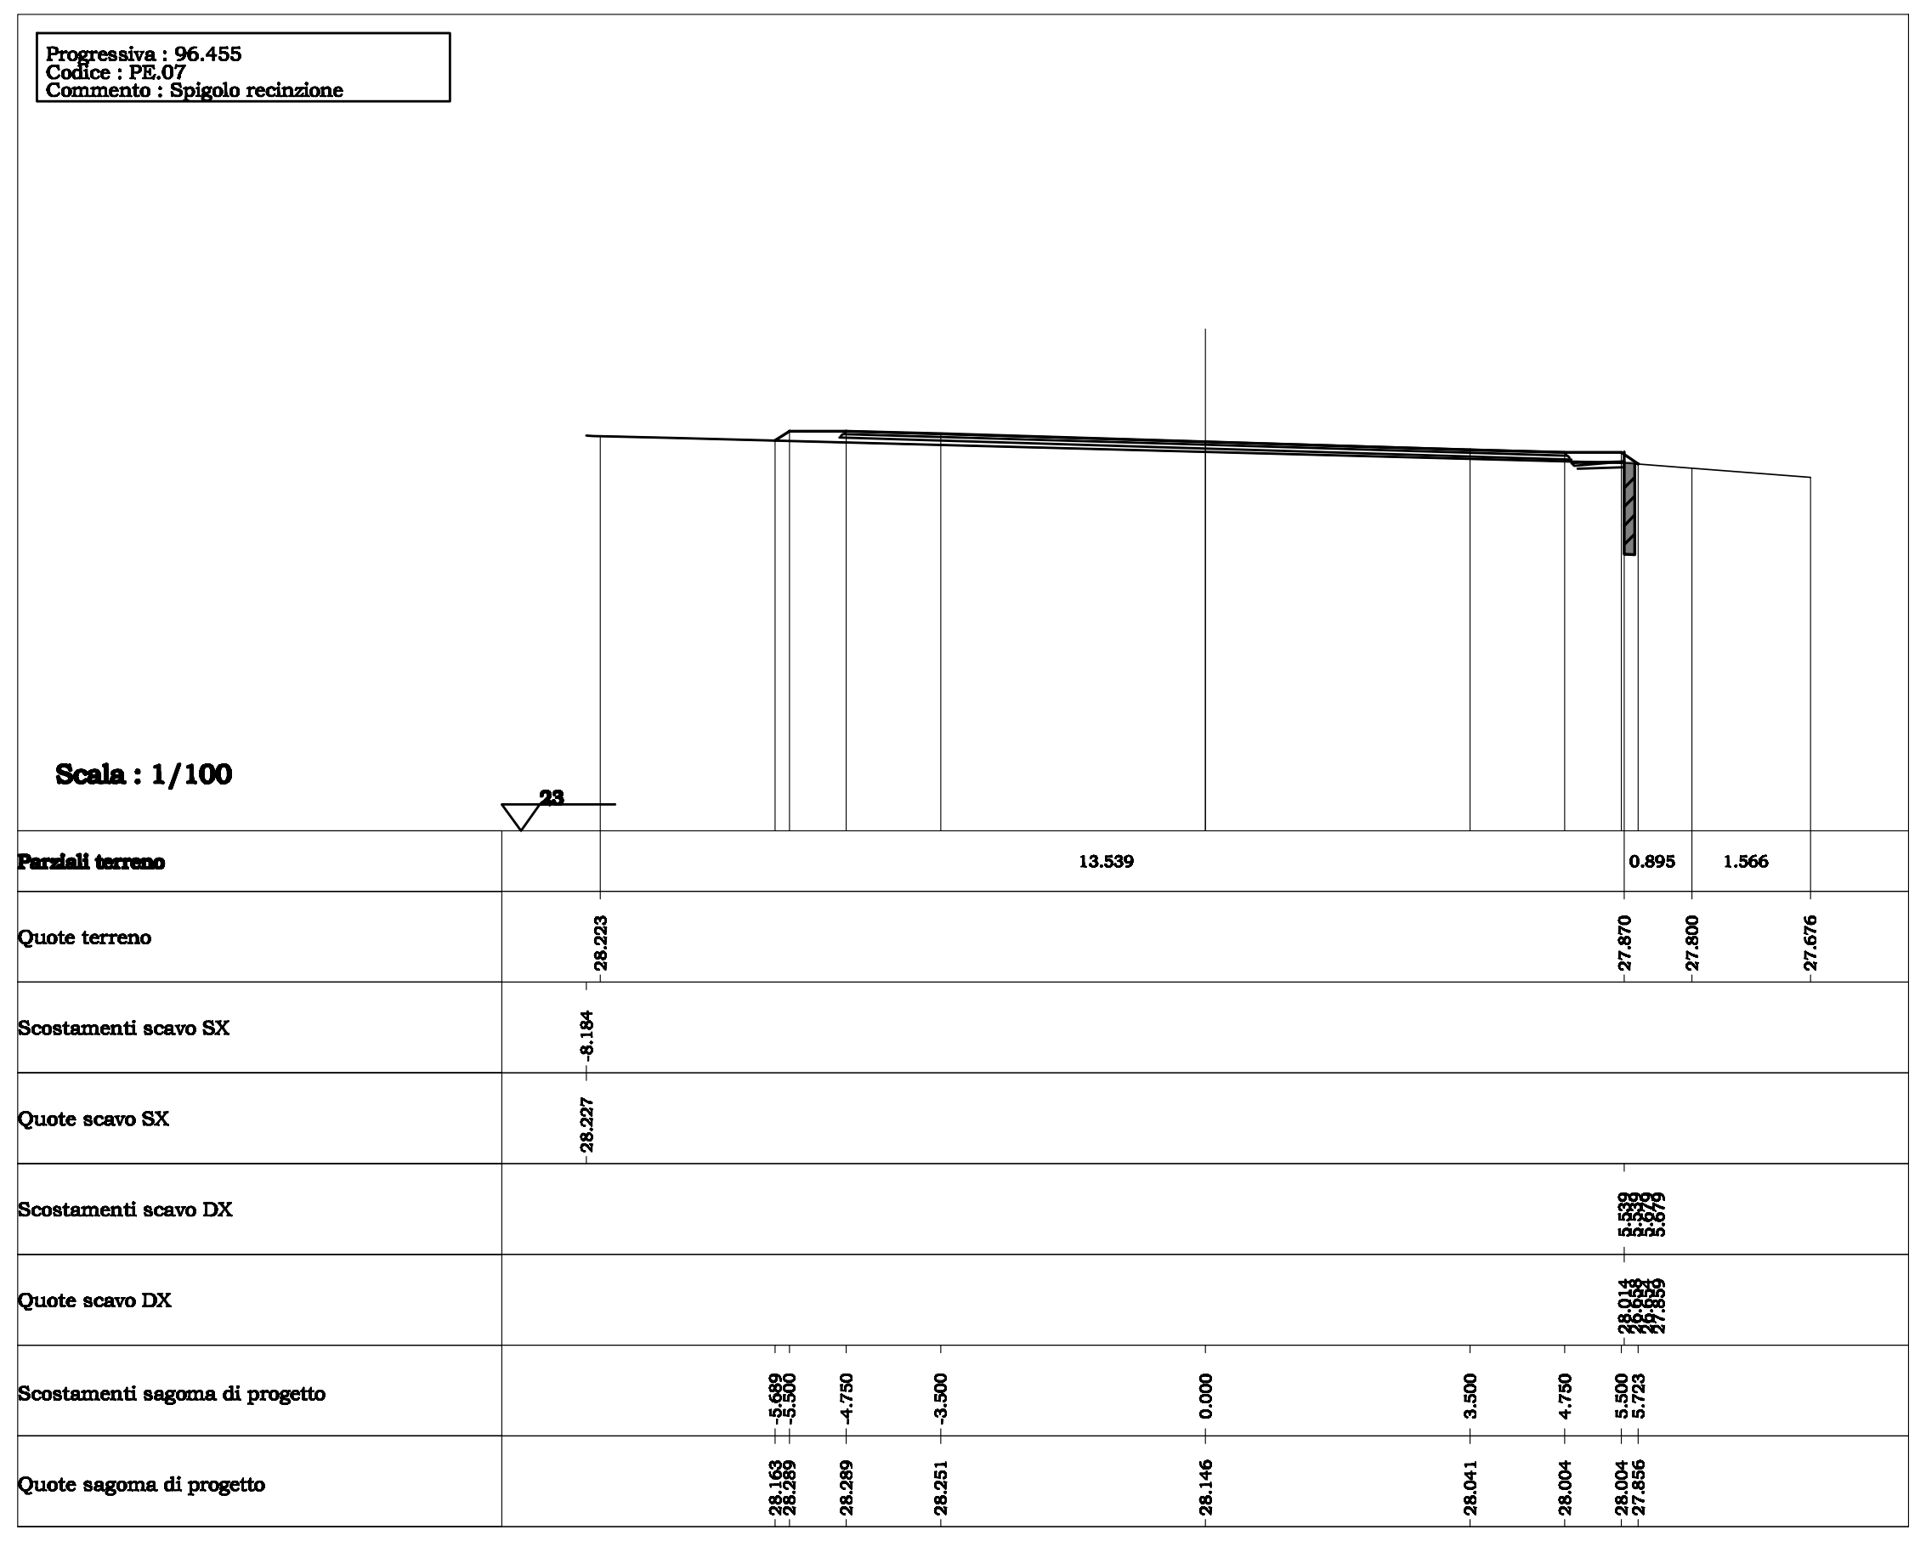
Progressiva : 96.455
Codice : PE.07
Commento : Spigolo recinzione
Scala : 1/100

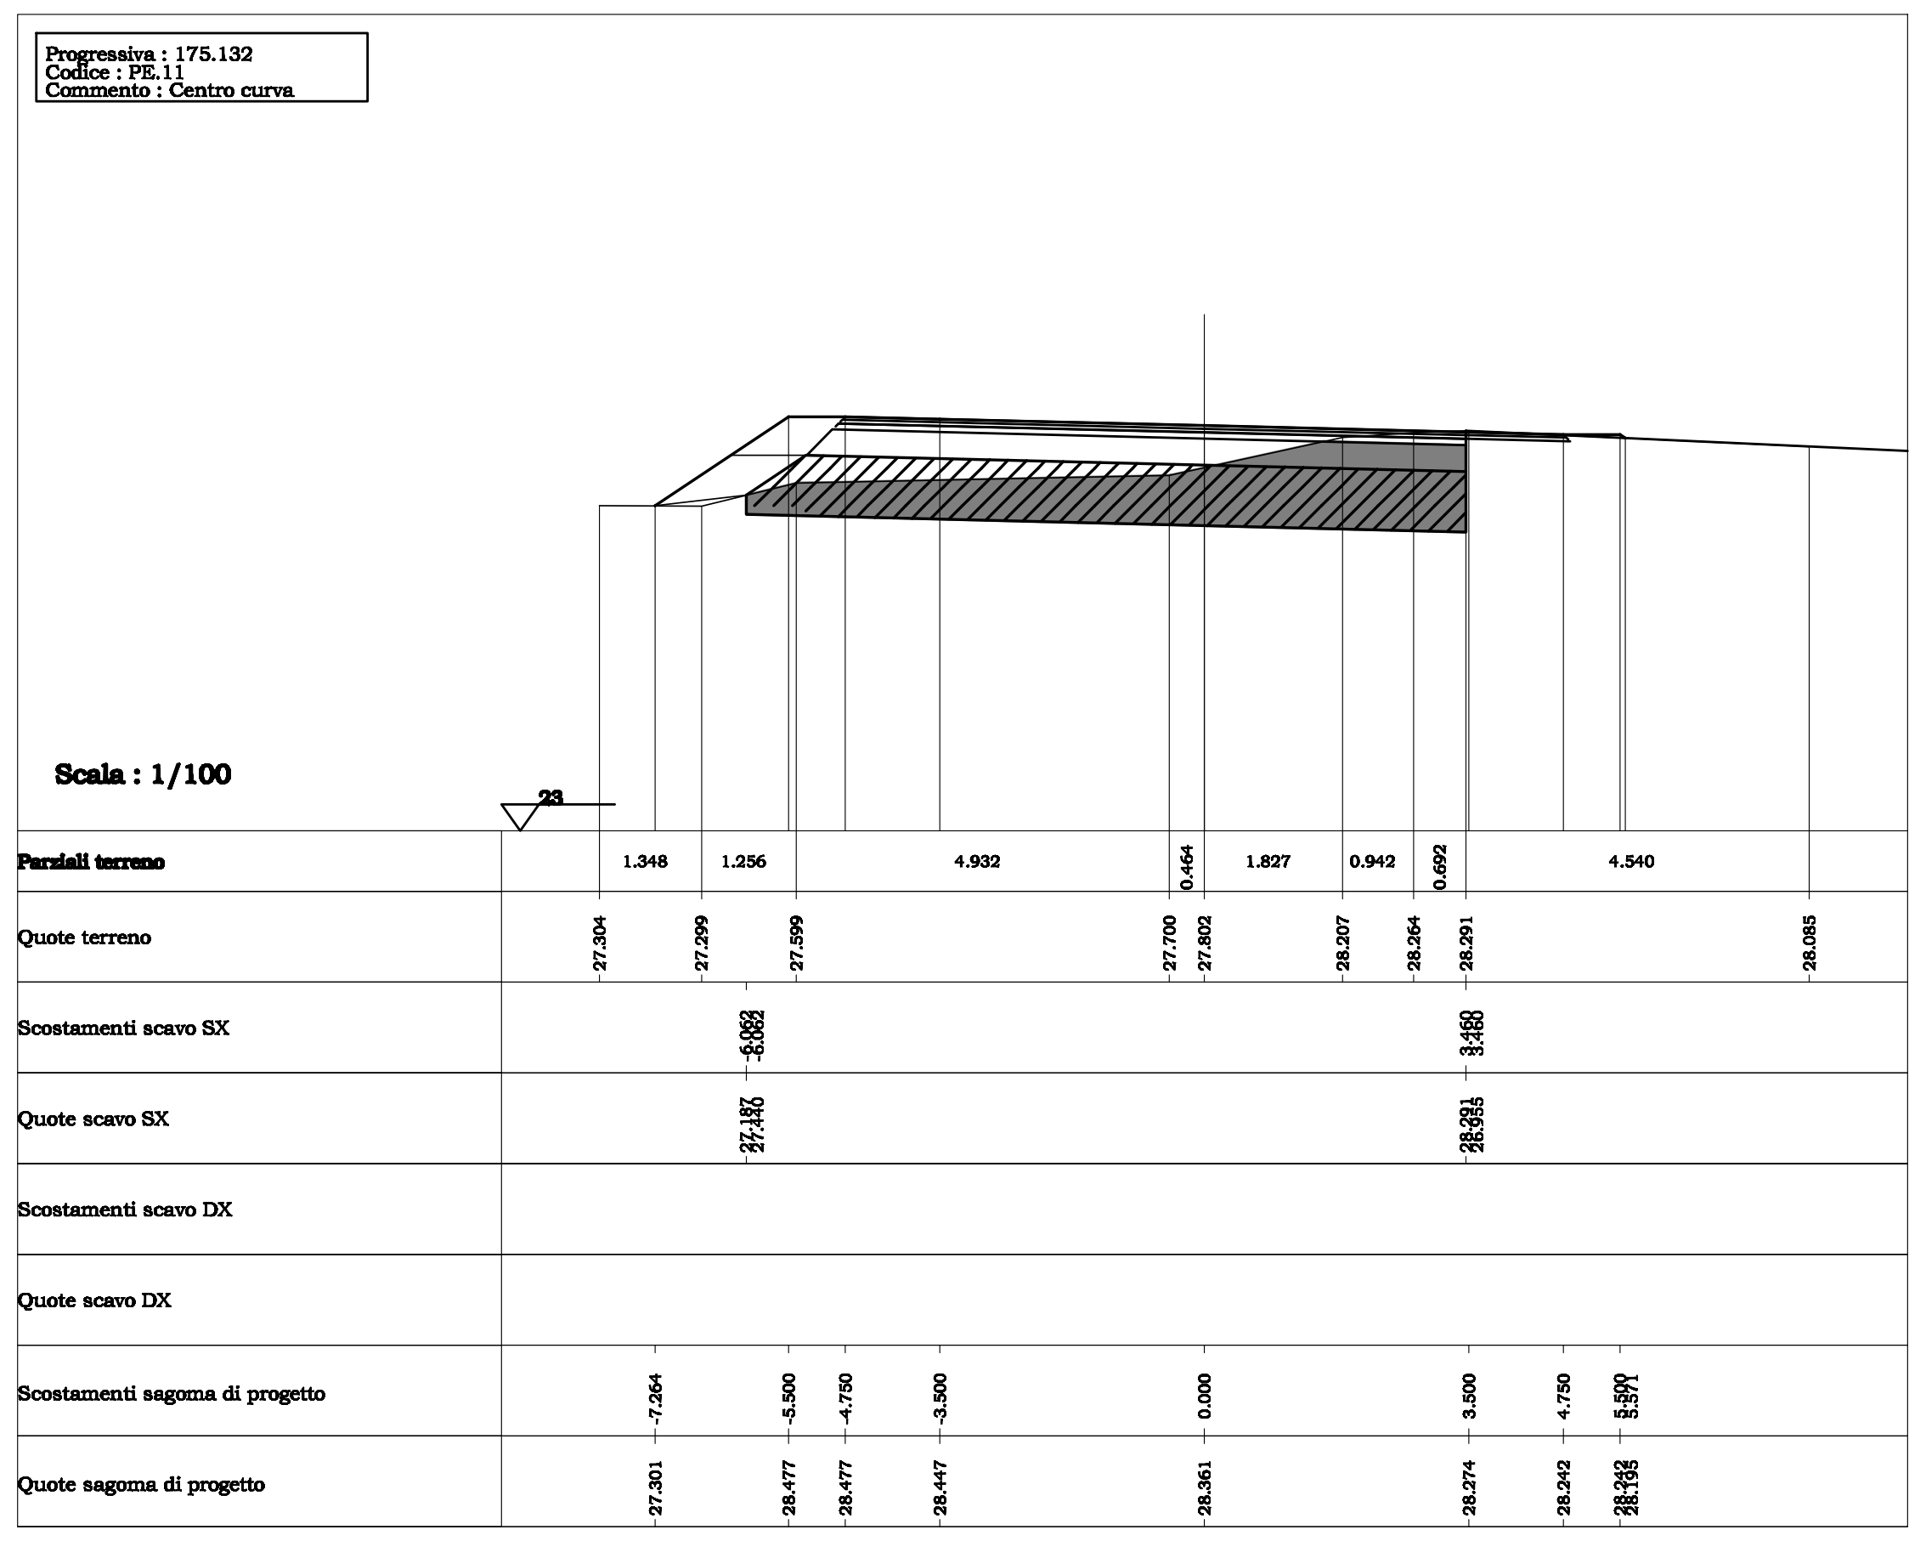
Progressiva : 175.132
Codice : PE.11
Commento : Centro curva
Scala : 1/100

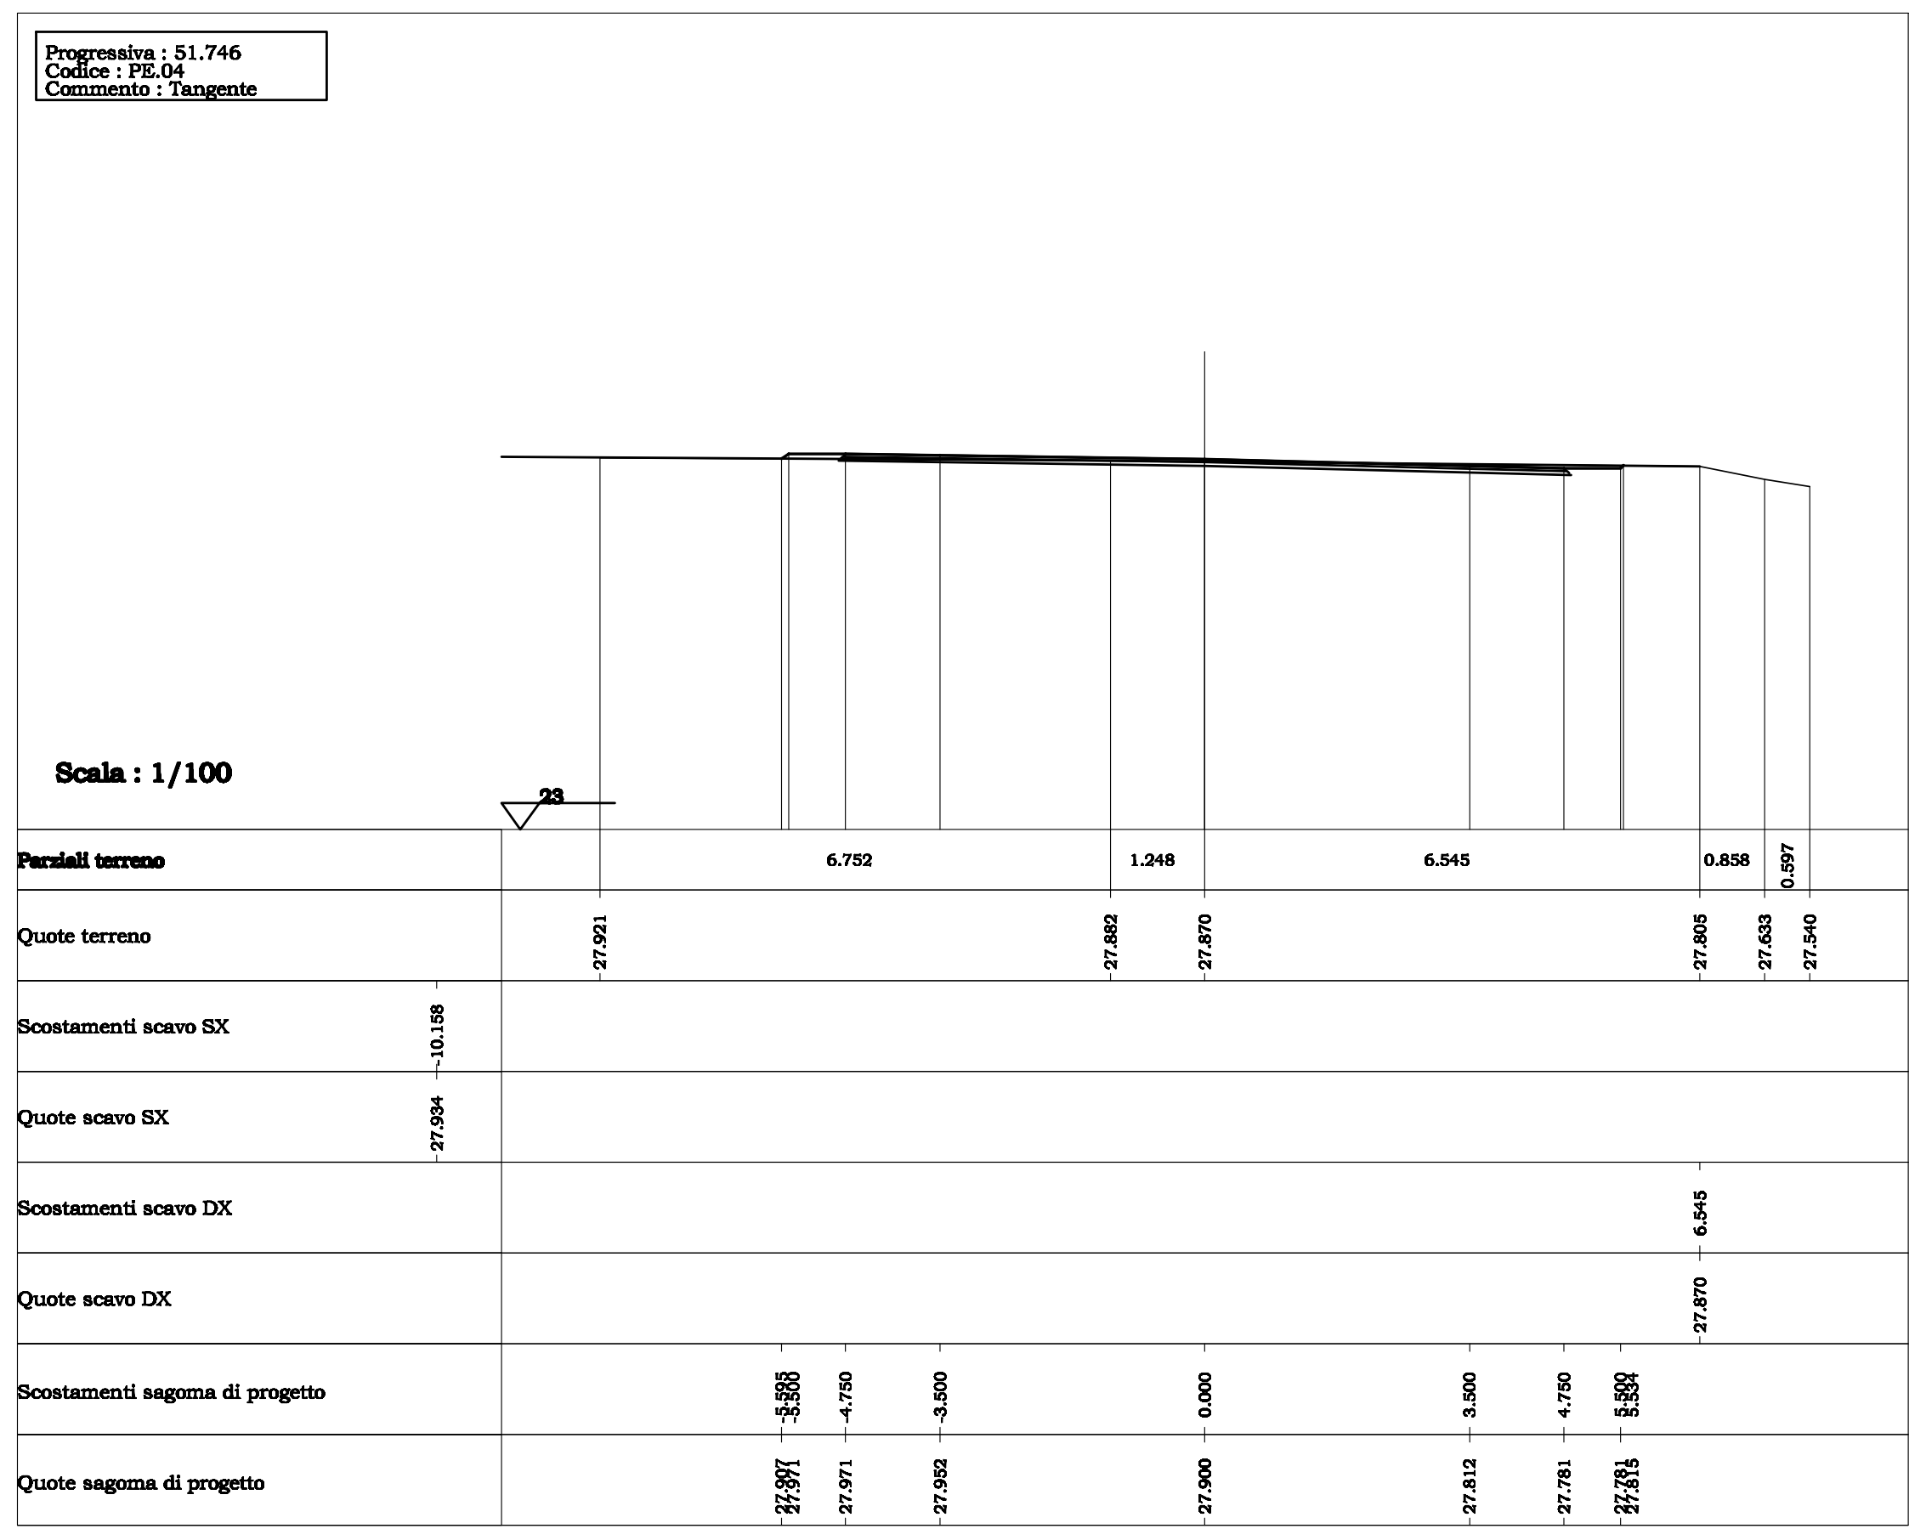
Progressiva : 51.746
Codice : PE.04
Commento : Tangente
Scala : 1/100

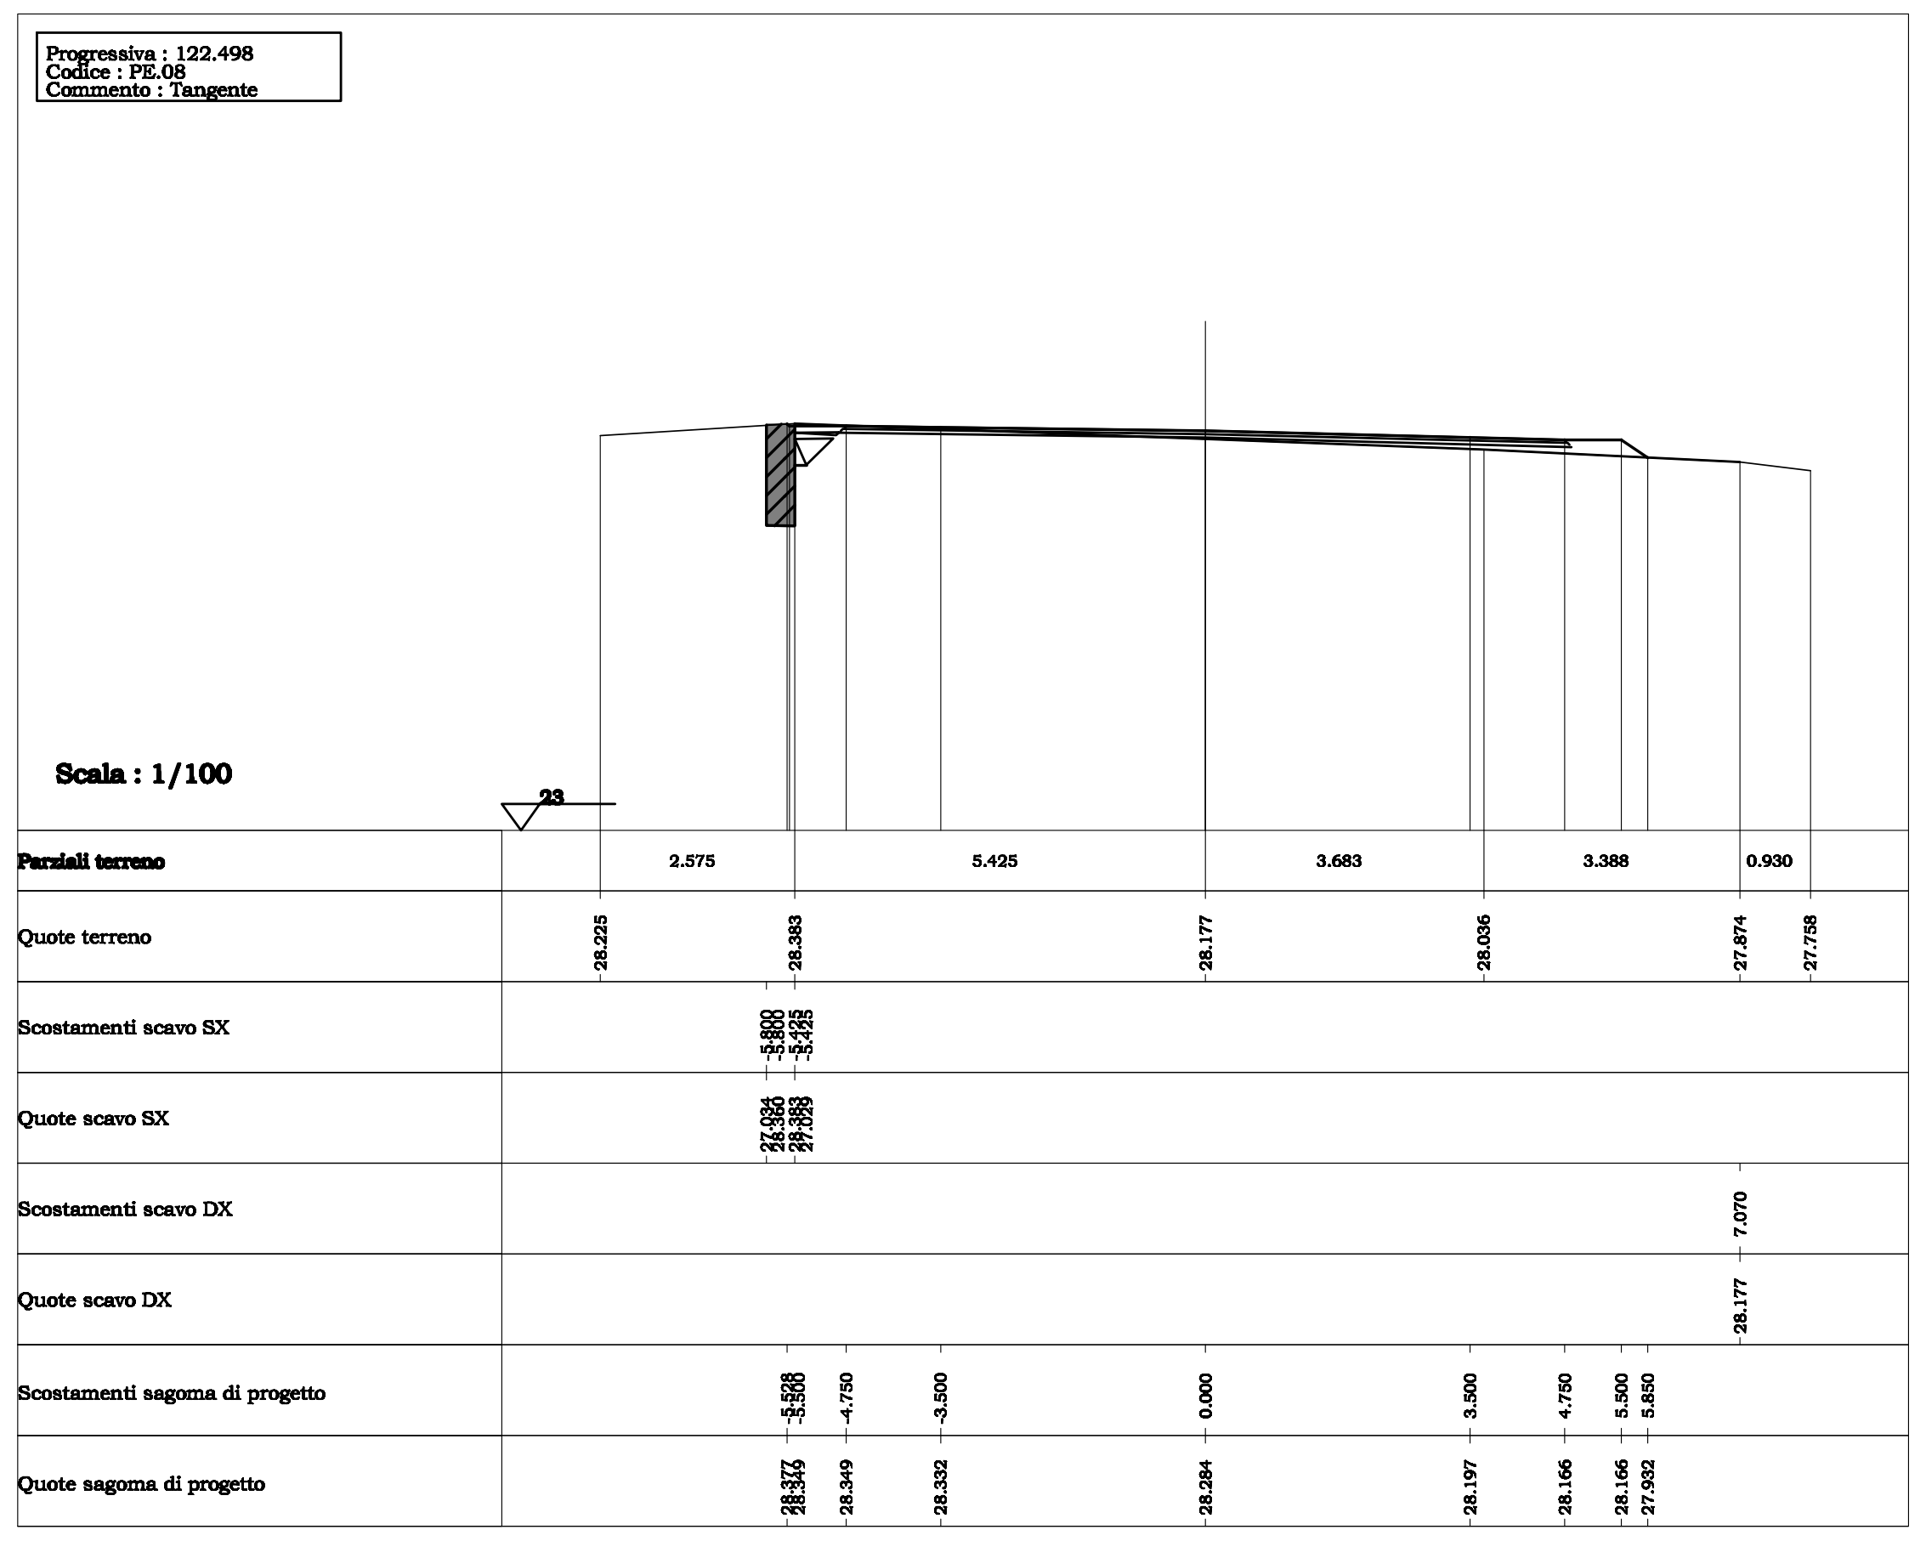
Progressiva : 122.498
Codice : PE.08
Commento : Tangente
Scala : 1/100

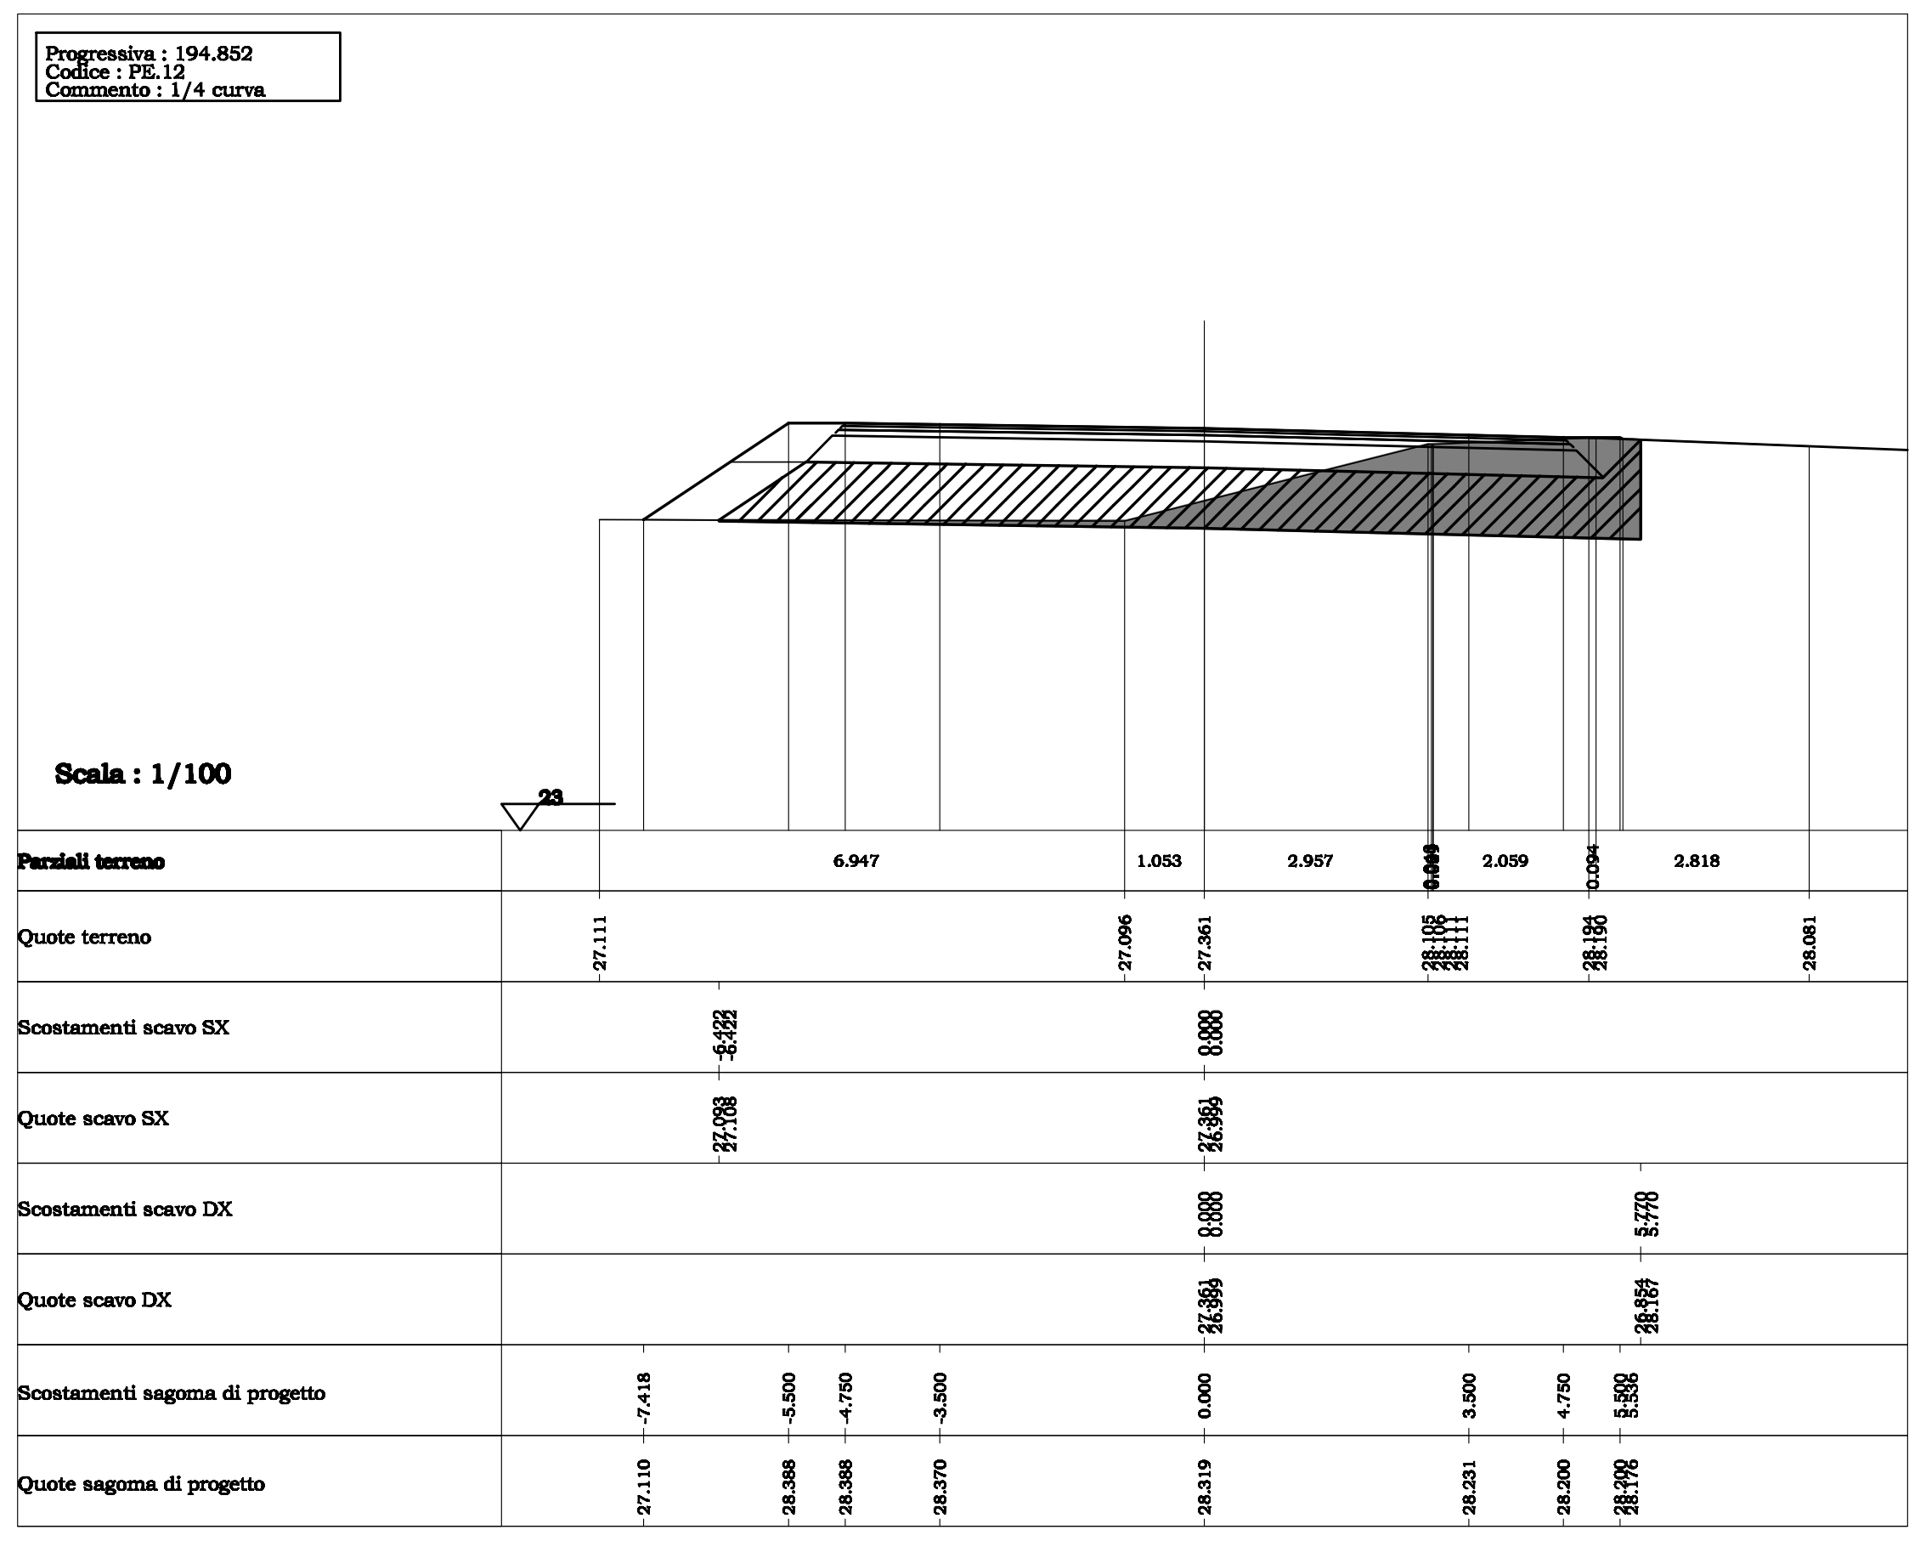
Progressiva : 194.852
Codice : PE.12
Commento : 1/4 curva
Scala : 1/100

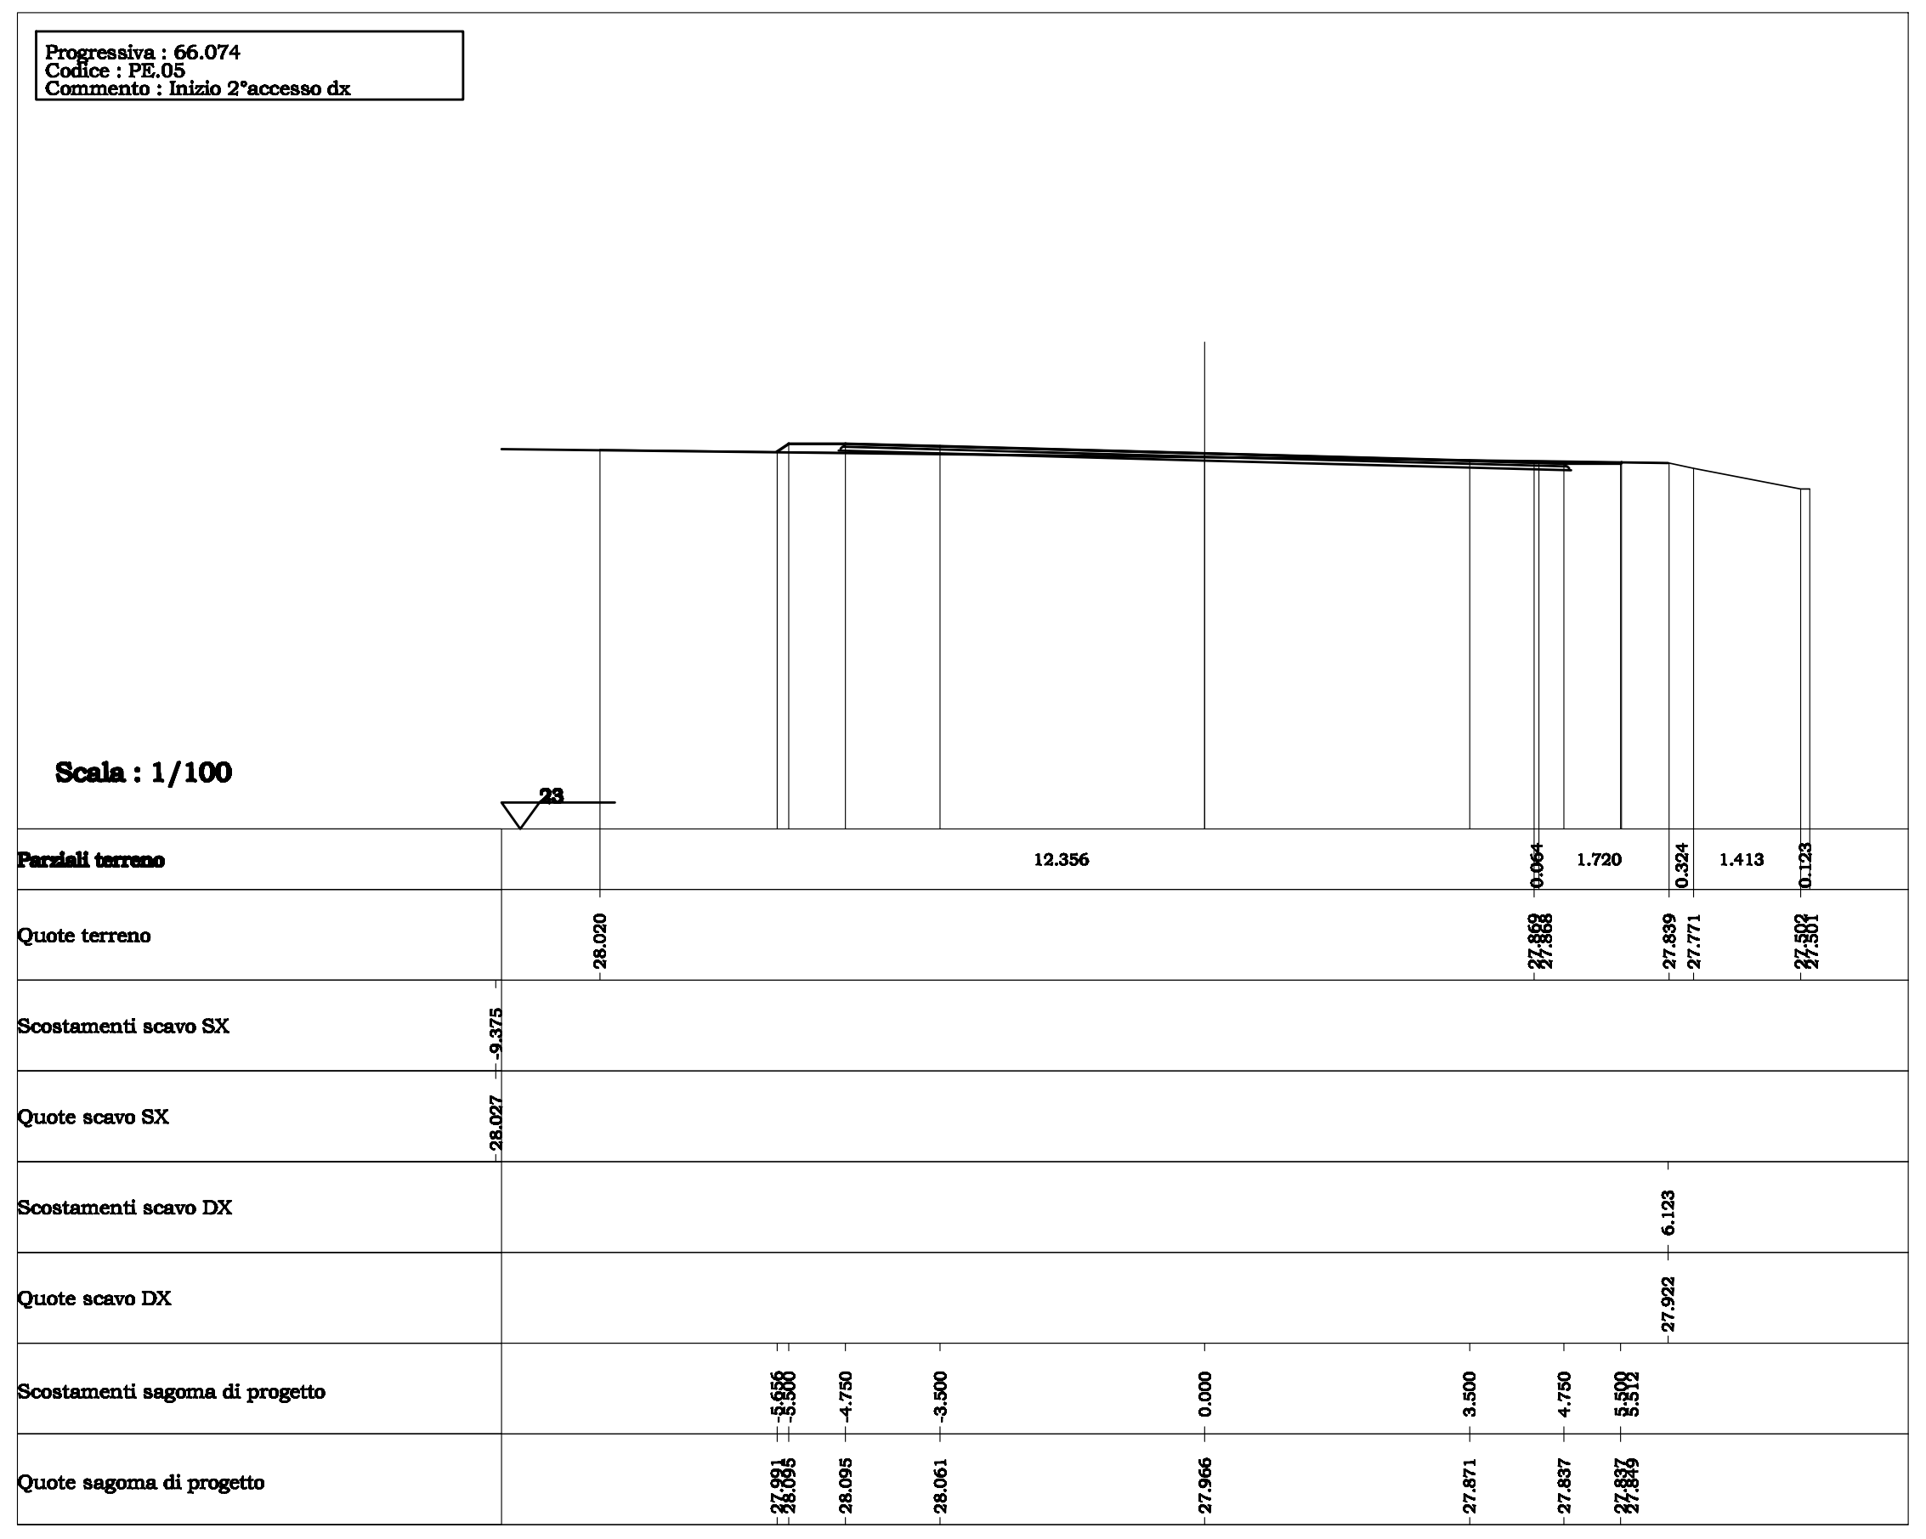
Progressiva : 66.074
Codice : PE.05
Commento : Inizio 2°accesso dx
Scala : 1/100

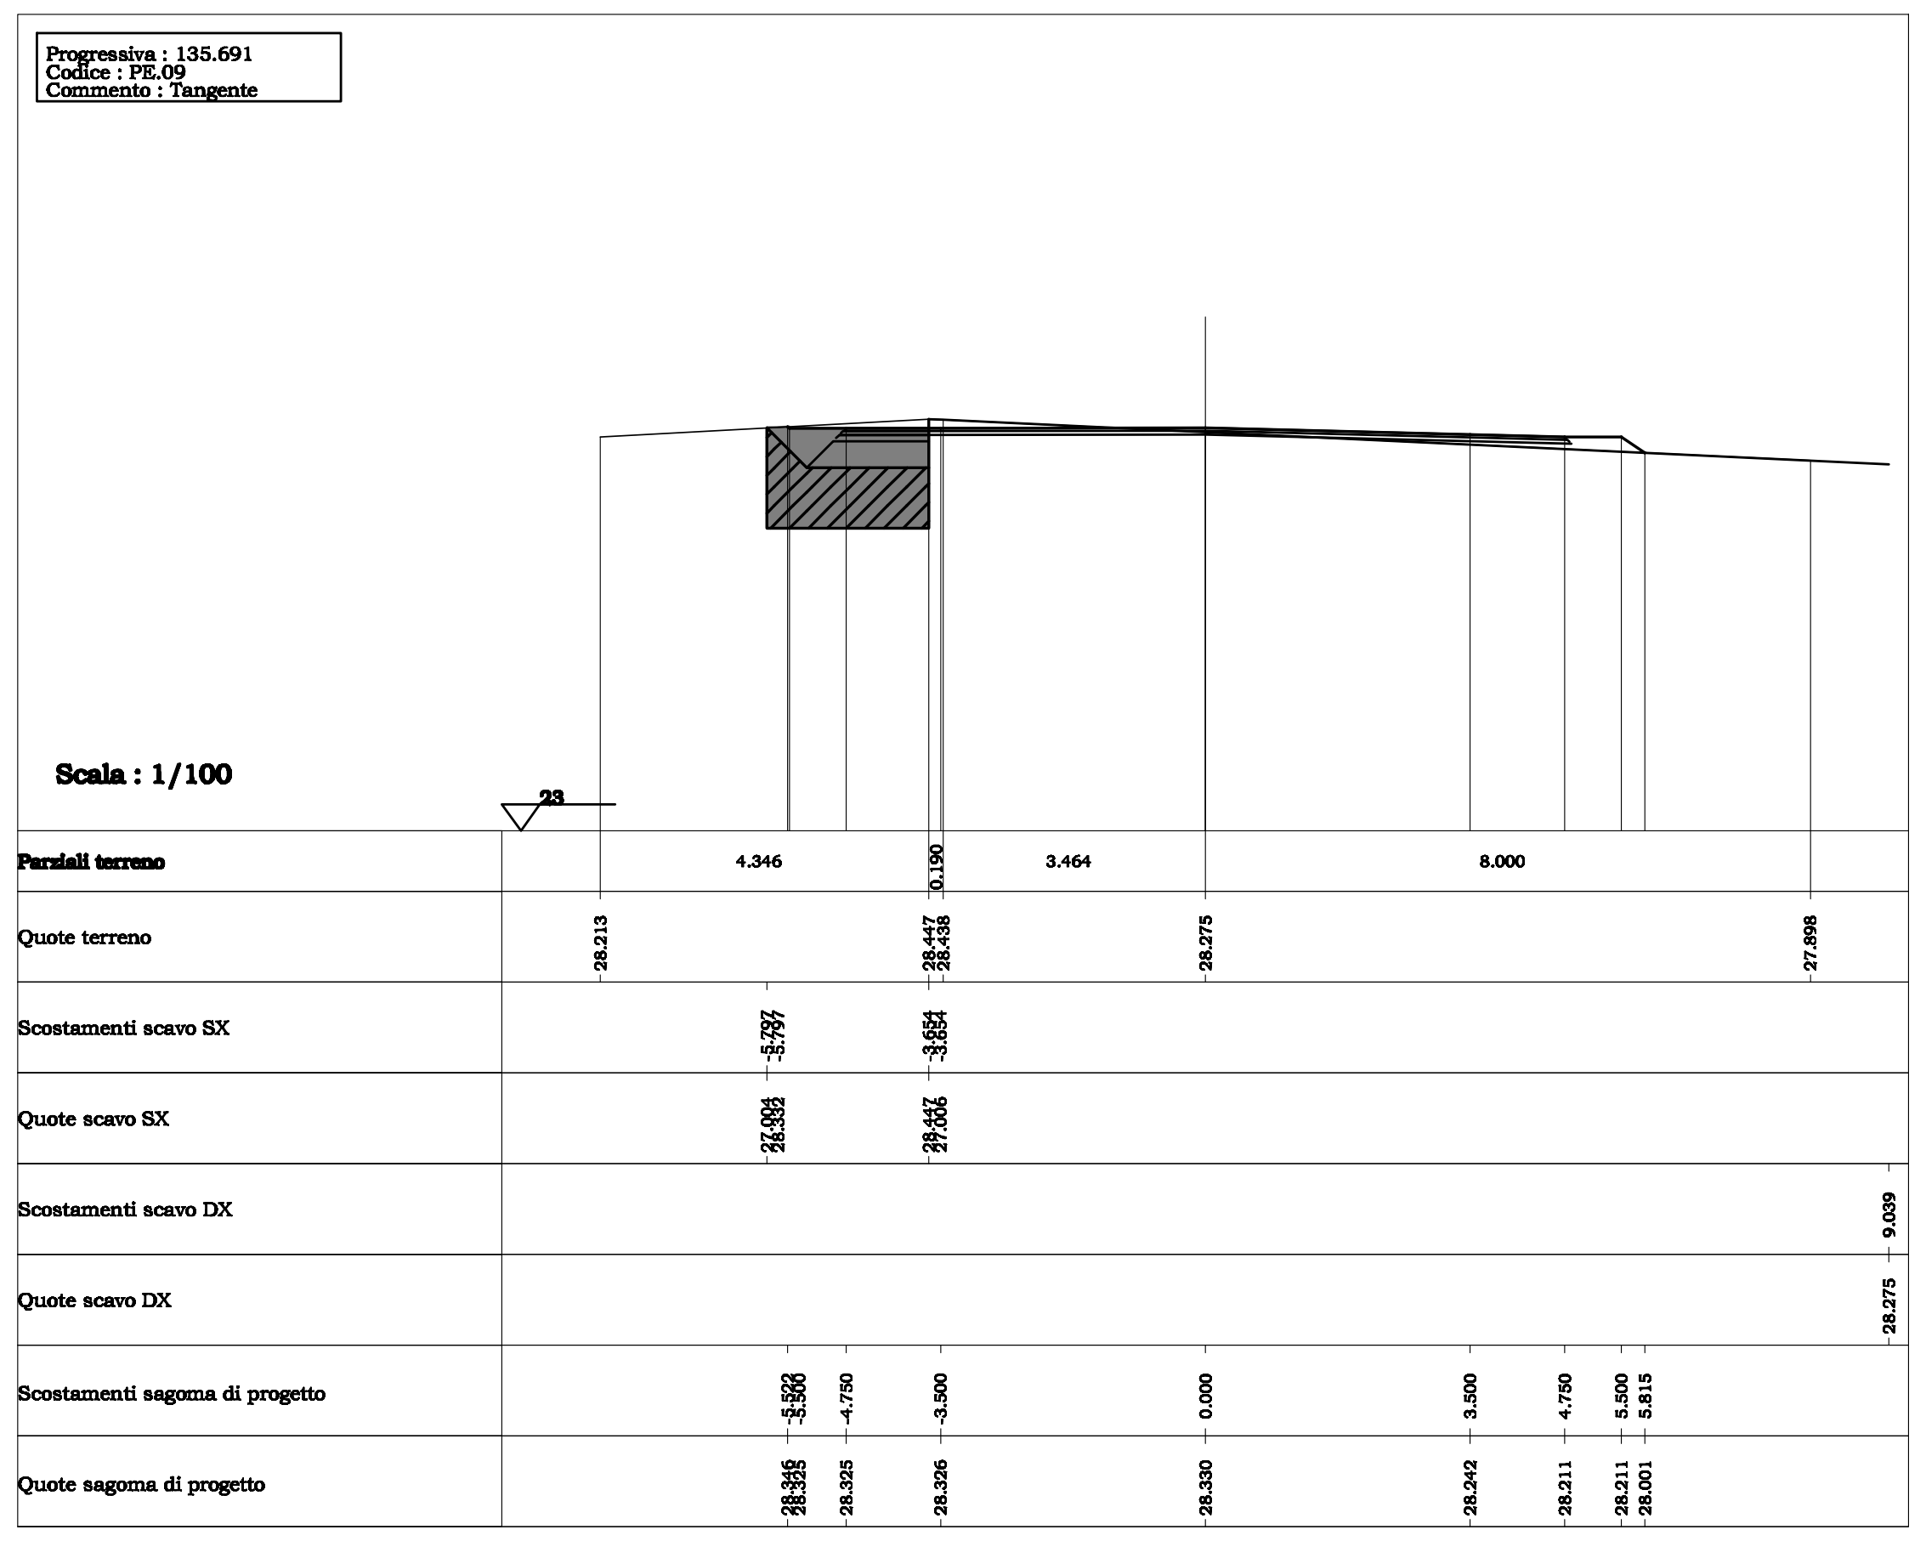
Progressiva : 135.691
Codice : PE.09
Commento : Tangente
Scala : 1/100

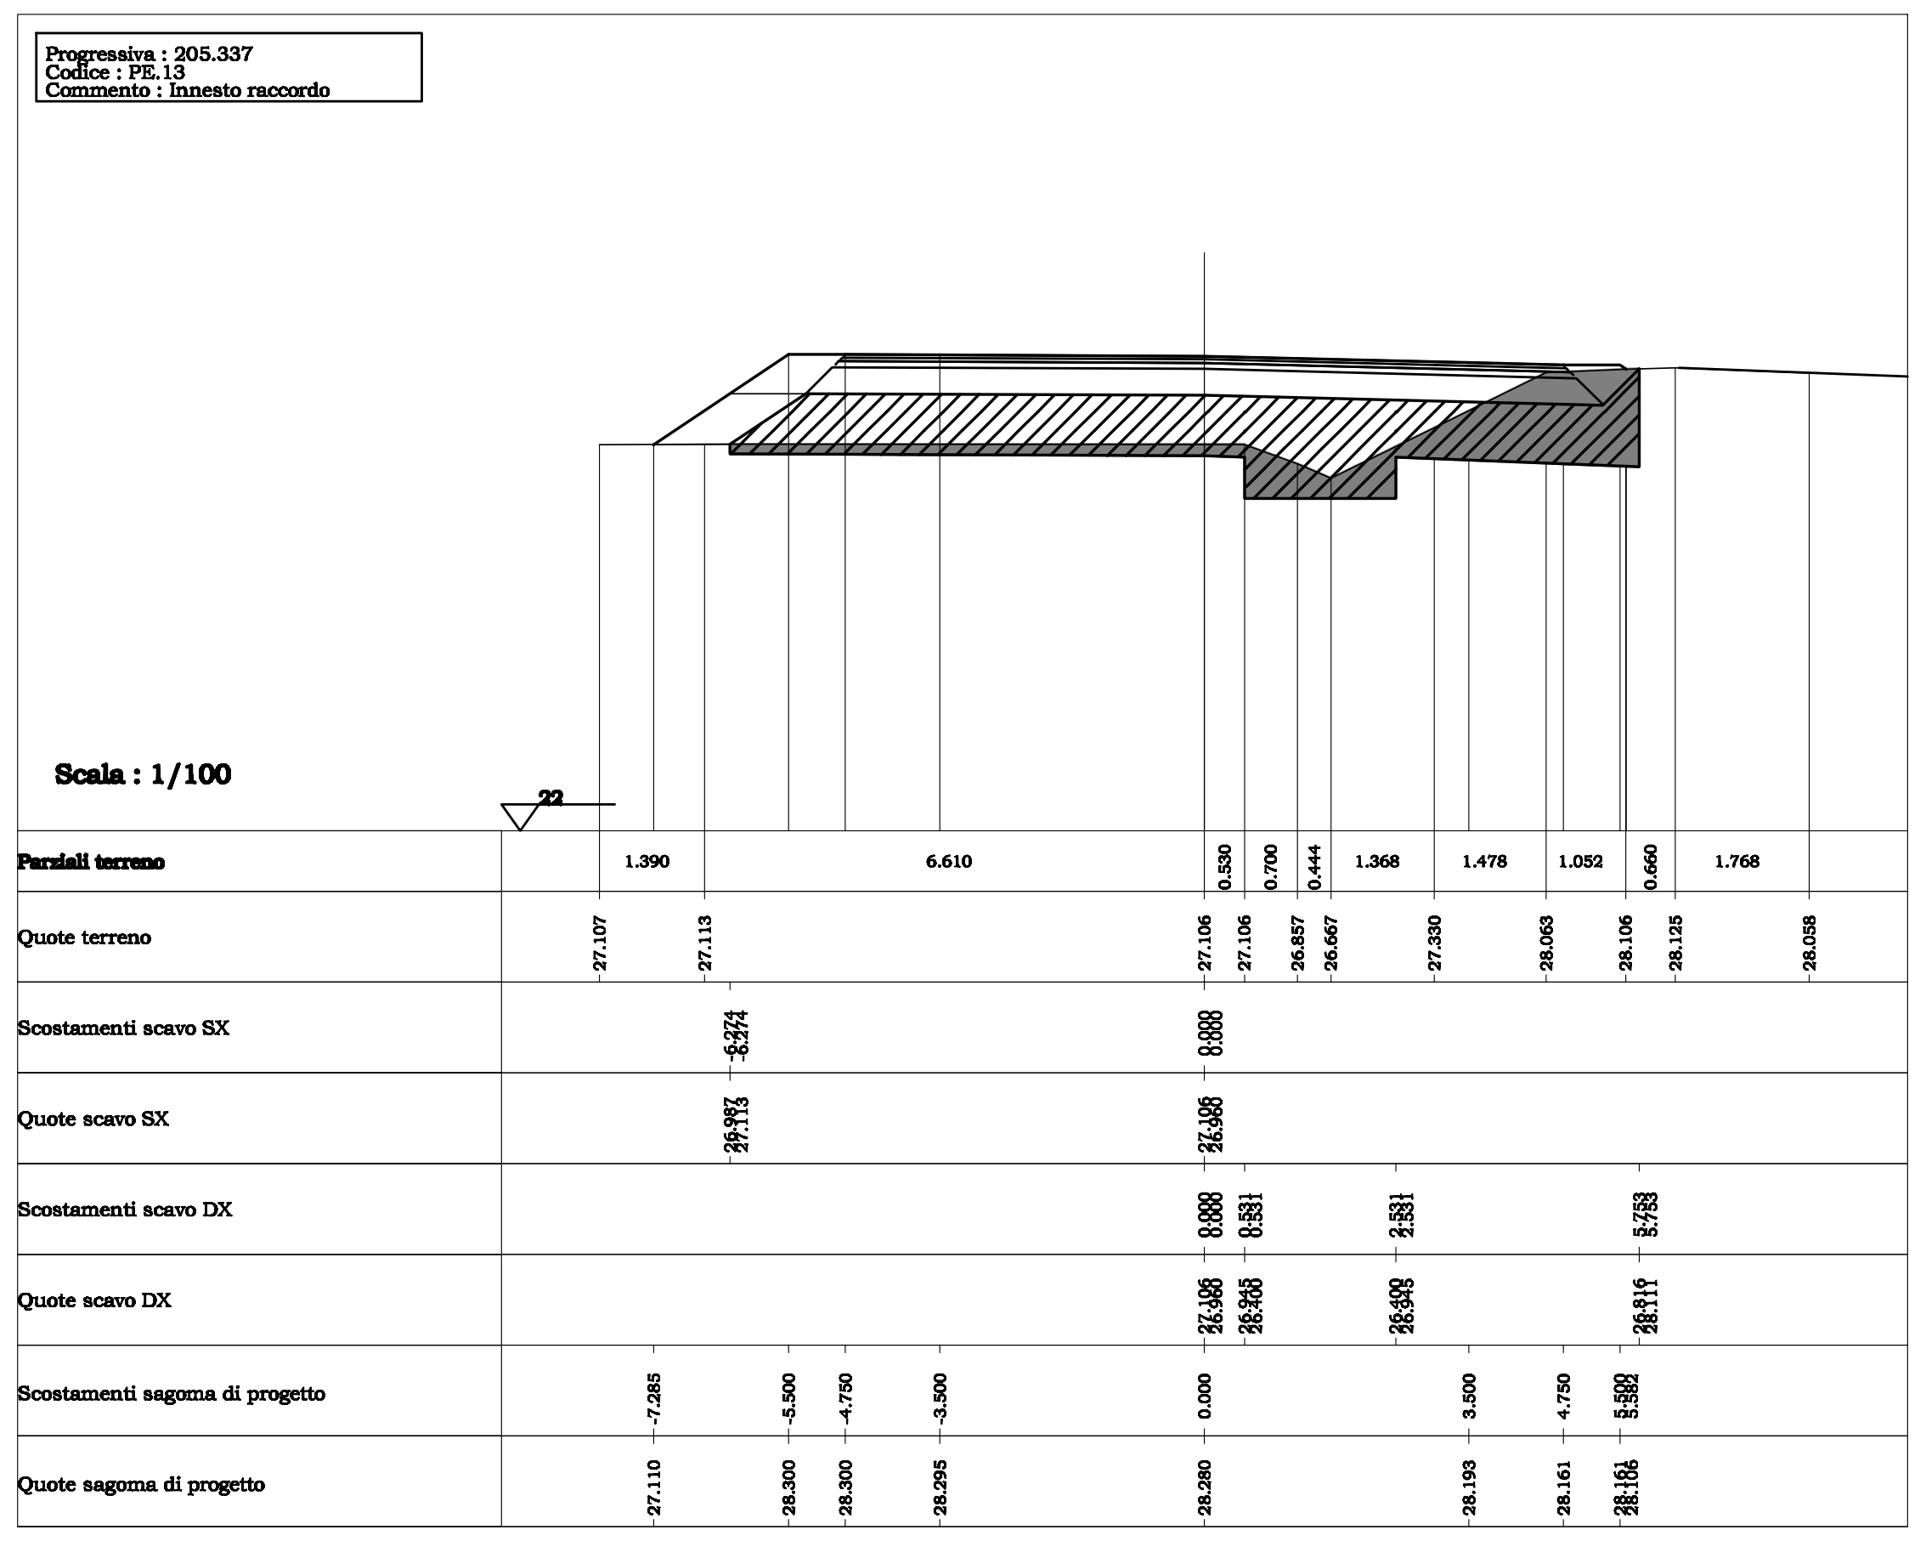
Progressiva : 205.337
Codice : PE.13
Commento : Innesto raccordo
Scala : 1/100

PROVINCIA DI BOLOGNA

COMUNI DI
SALA BOLOGNESE e CALDERARA DI RENO

ACCORDO DI PROGRAMMA IN VARIANTE ALLA PIANIFCAZIONE
TERRITORIALE E URBANISTICA AI SENSI DELL'ART.40 DELLA
L.R. n°20/2000 RELATIVO ALL'AMBITO PRODUTTIVO "TAVERNELLE"

PROGETTO DEFINITIVO SVINCOLO
VIA STELLONI - S.P. "PADULLESE"

COMMITTENTI

AGRESTE Srl
Via Murri 24 - 40137 Bologna

TURATI Srl
Via Farini 6 - Bologna

DOMUS HOLDING Srl
Via Castiglione 21 - Bologna

PROGETTO

Eurospring Engineering S.a.s.
Ing. Francesco Losacco
Via Mazzini 125
40138 Bologna
tel 051.4292208 - fax 051.302039

COLLABORATORI

-
-

SPAZIO RISERVATO ALL'UFFICIO TECNICO

EMESSO IL: MAG.2008

1a Rev.	3a Rev.
2a Rev.	4a Rev.

OGGETTO

PROGETTO
SEZIONI TRASVERSALI RAMO 3 (S.P.18 EST)

TAVOLA
06c

FILE: L:\LAVORI\NANNI_CESARE\STUDI 2008\DEFINITIVO\06_Sezioni.dwg

SCALA: 1: 100

Il presente disegno è di proprietà di Eurospring Engineering s.a.s. E' vietata la riproduzione e/o divulgazione anche parziale