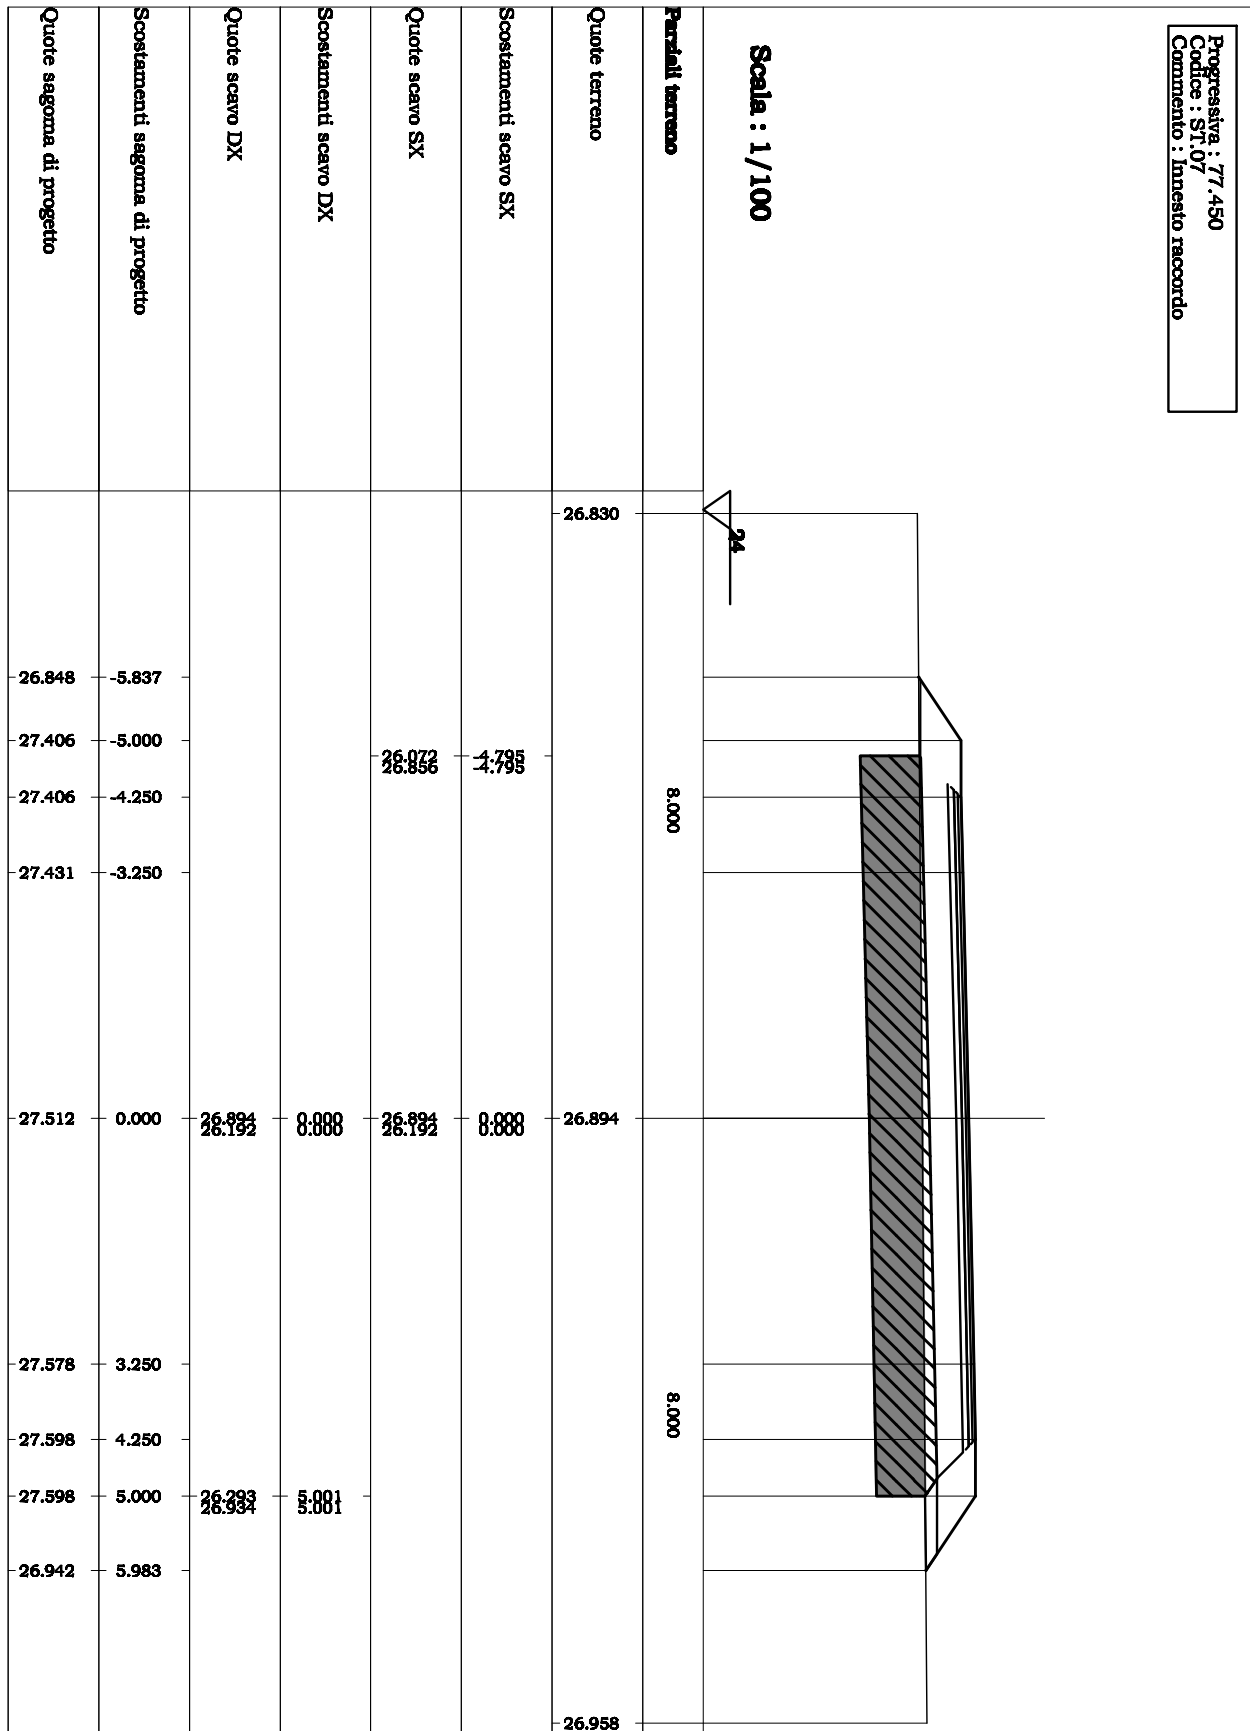
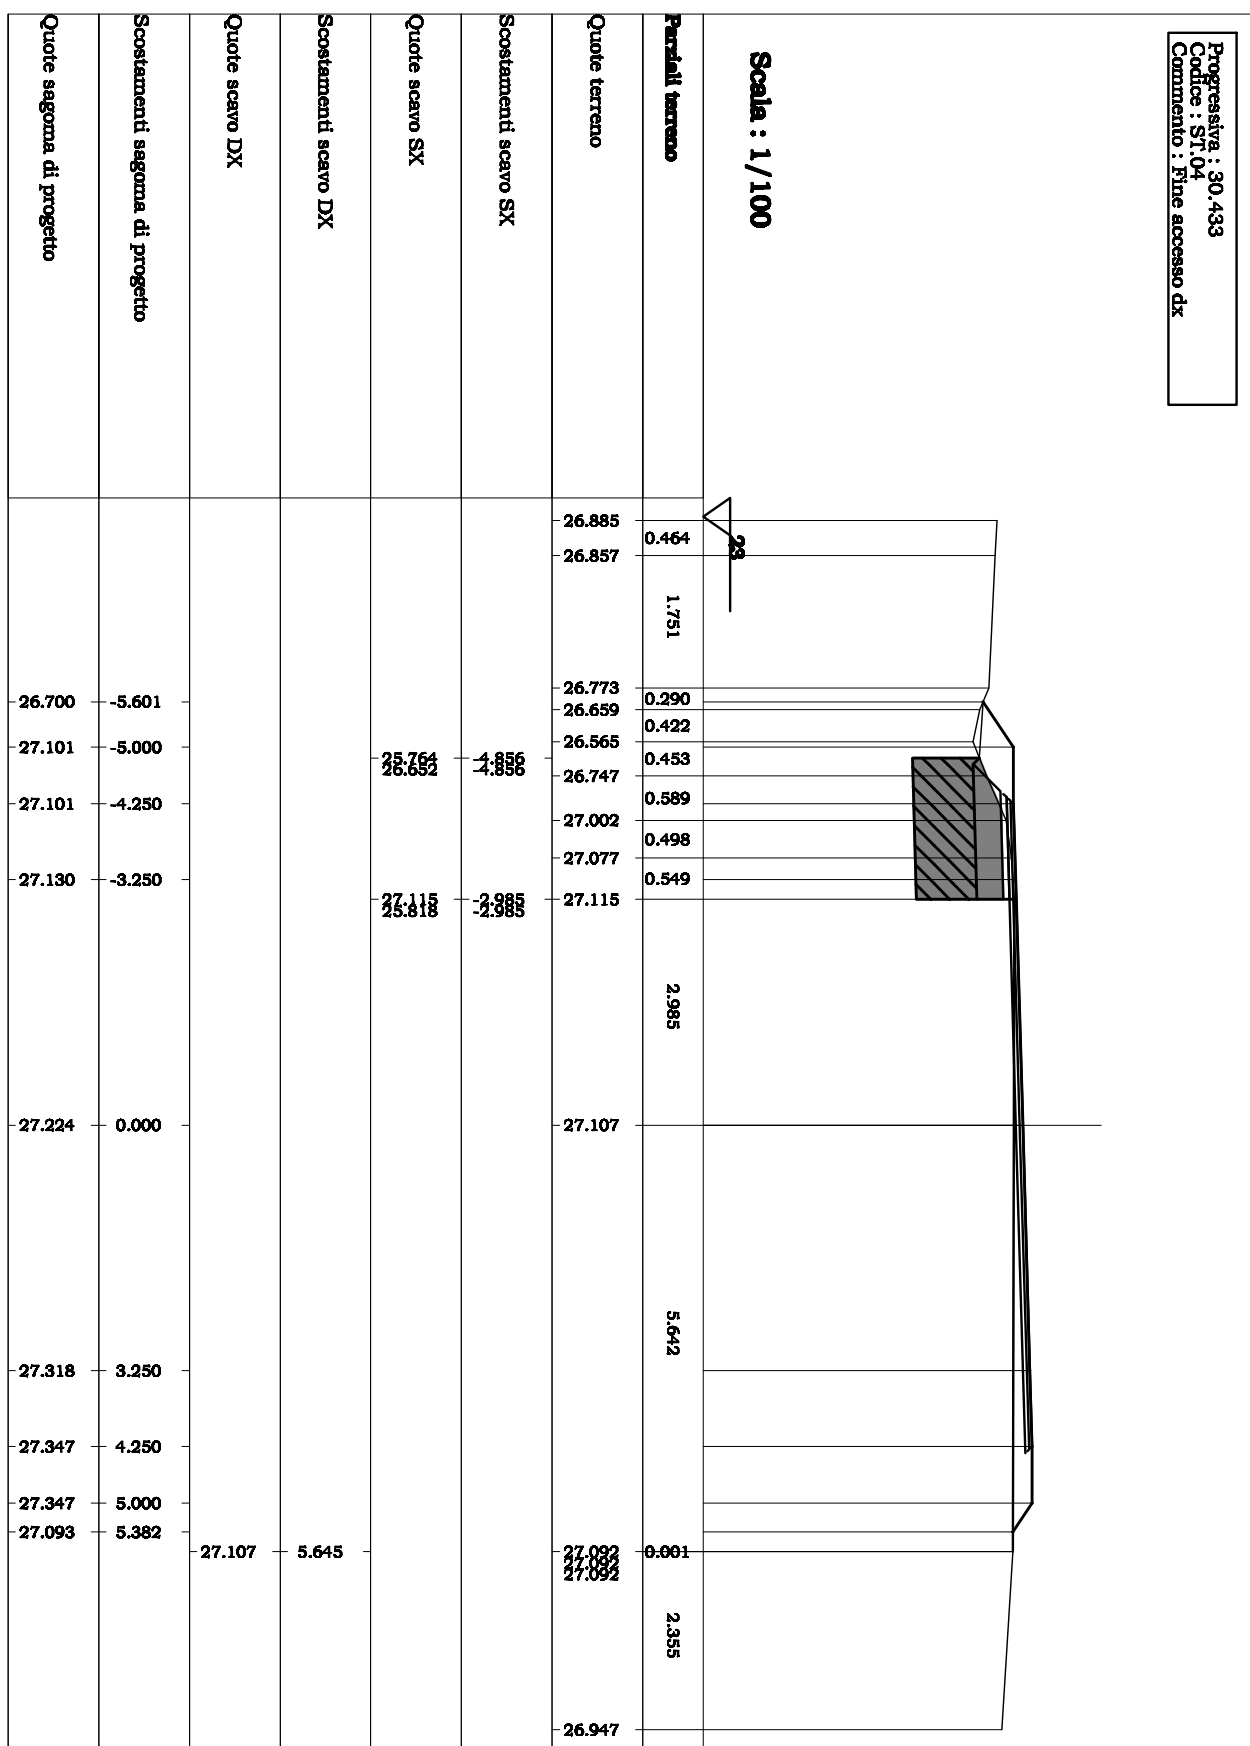
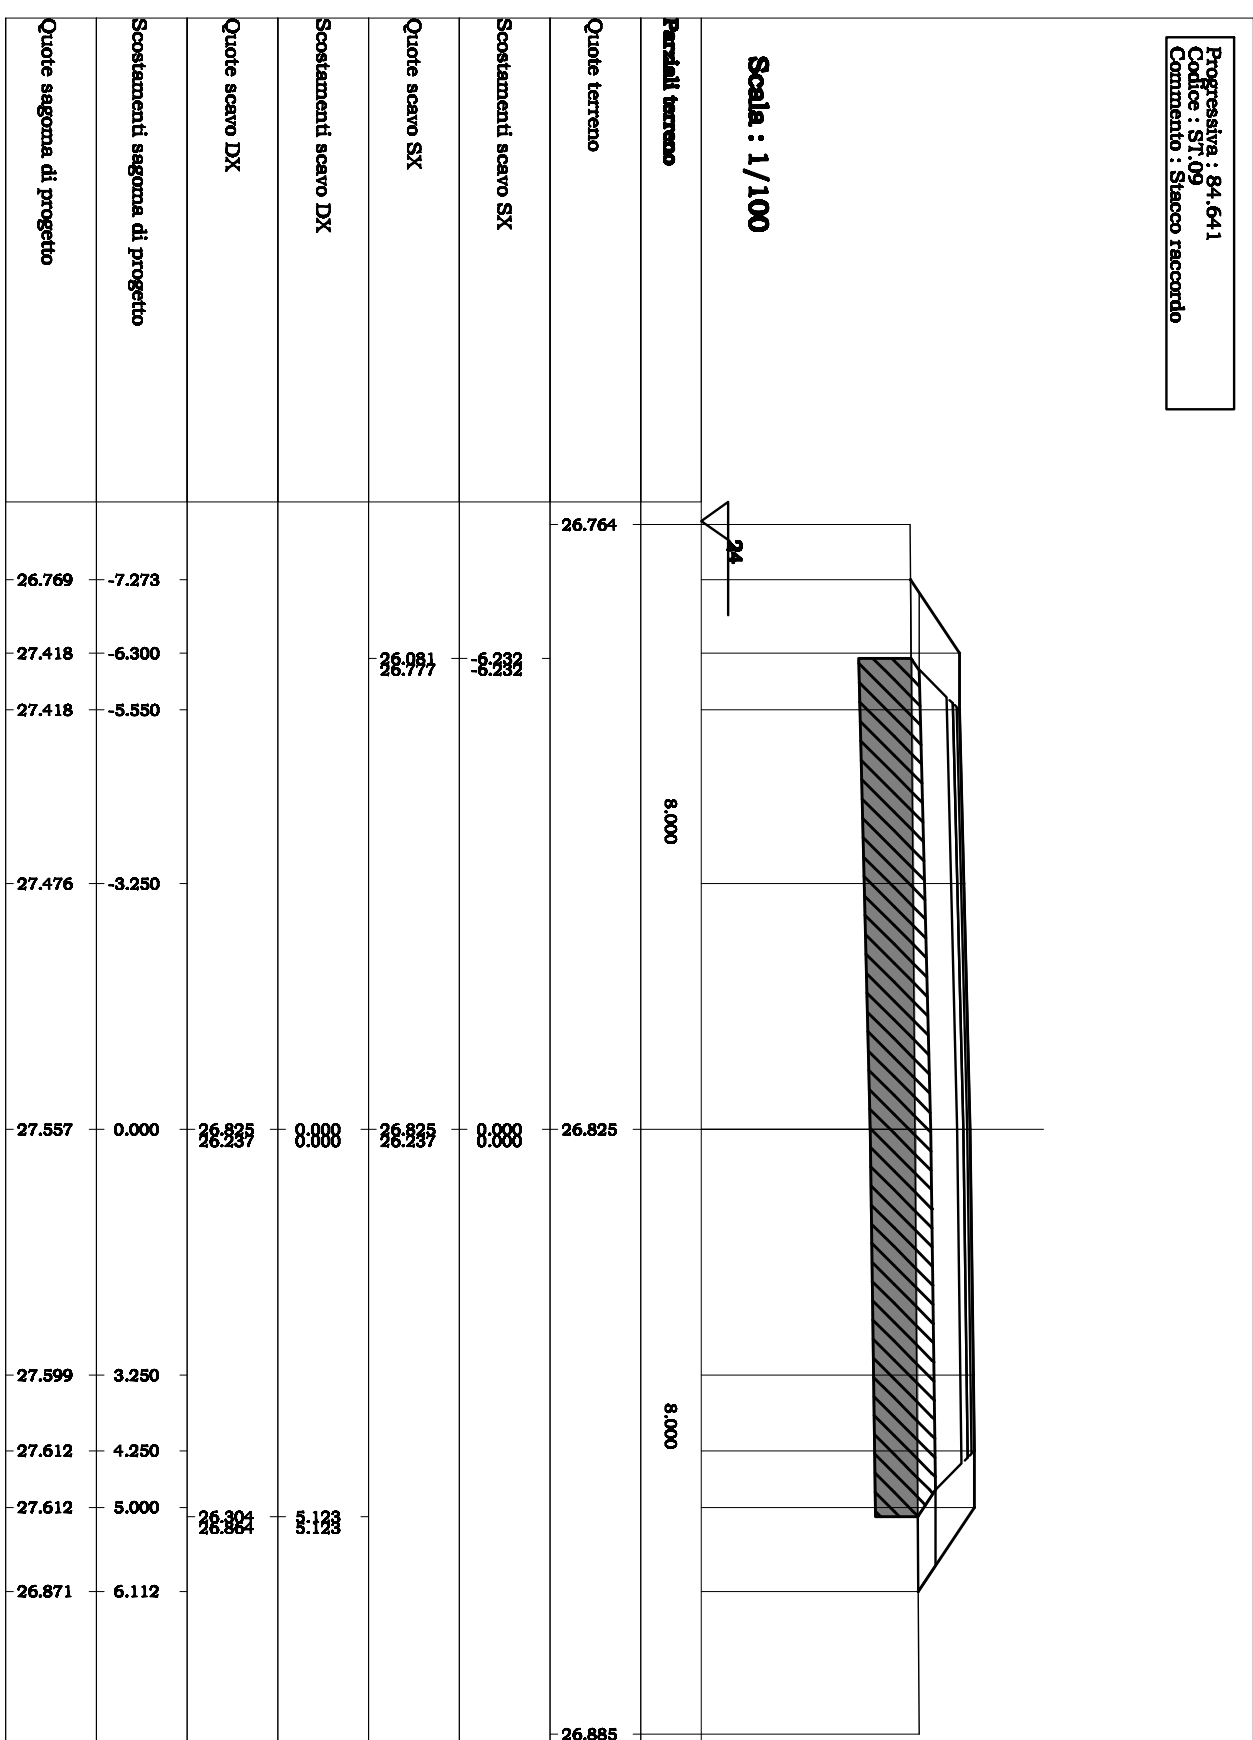
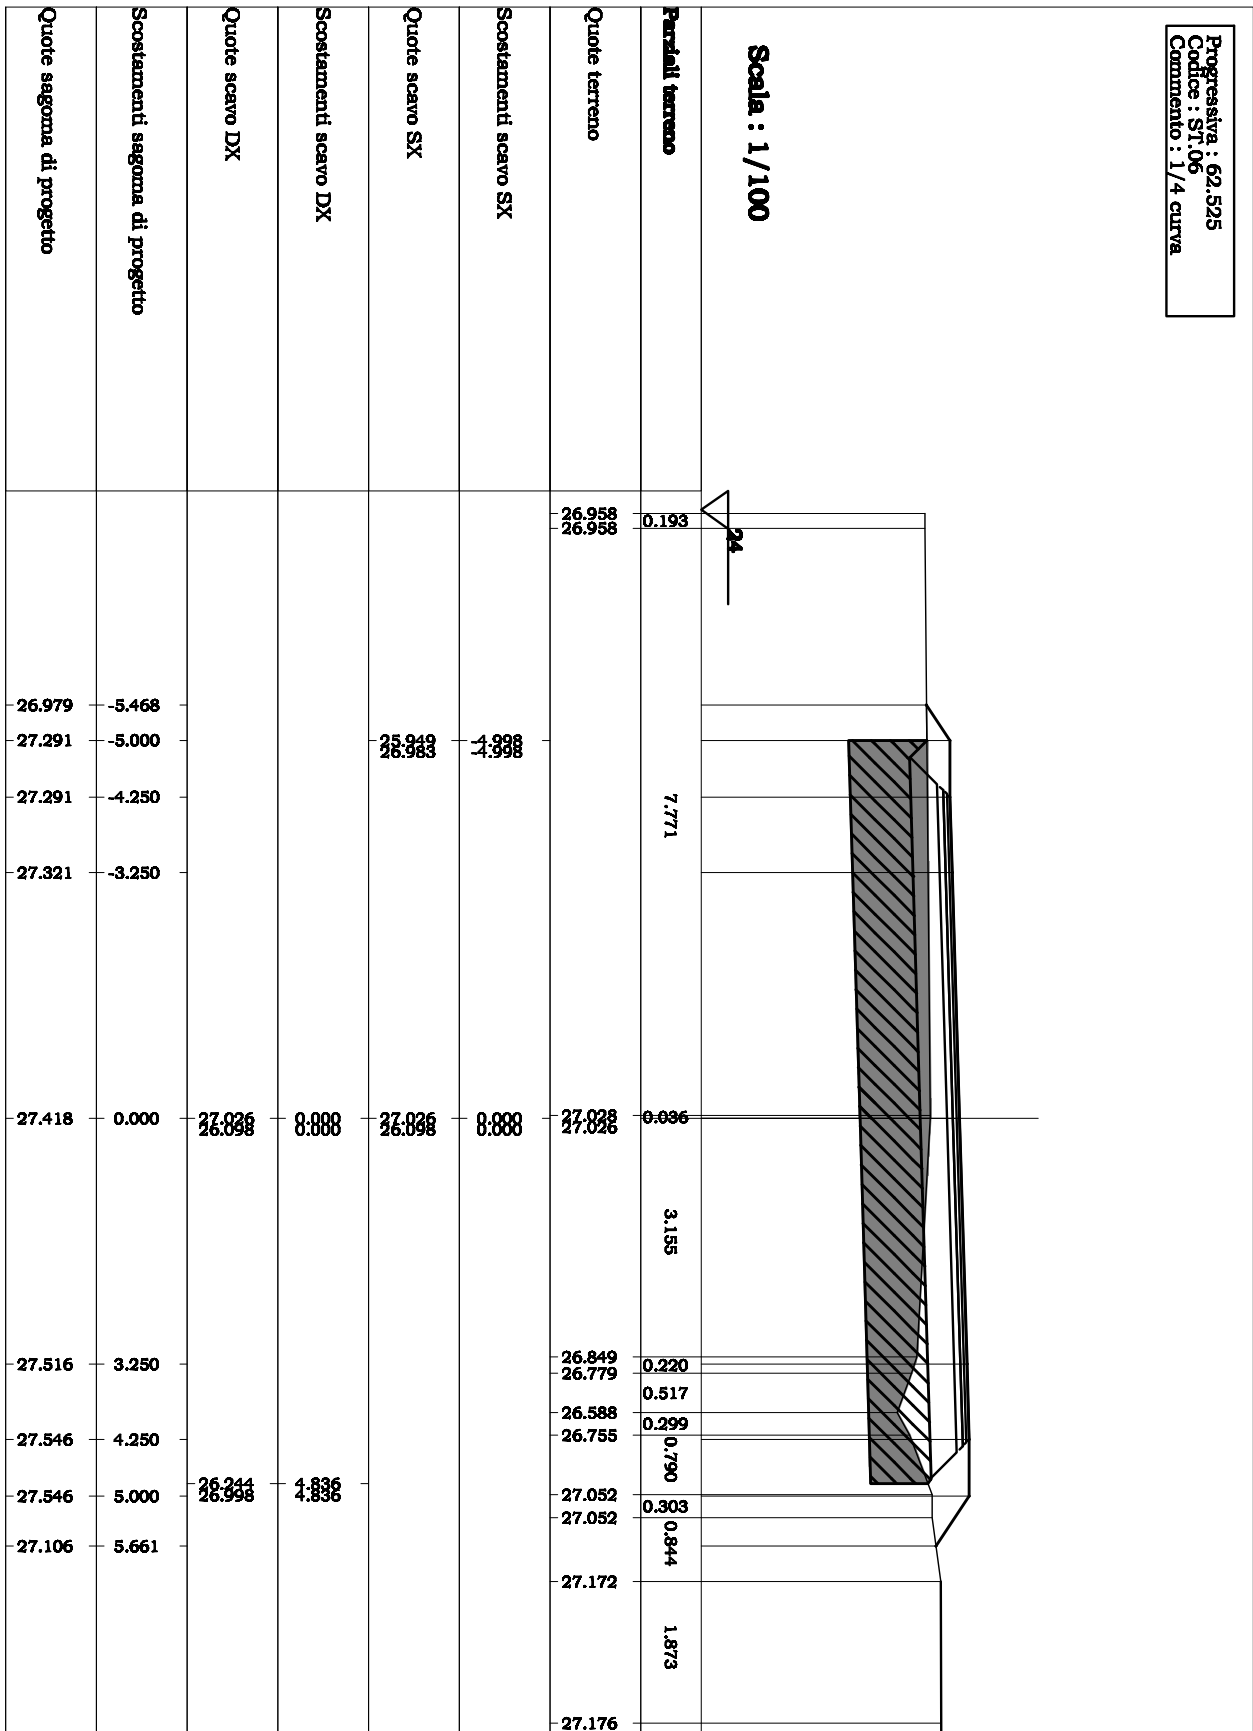
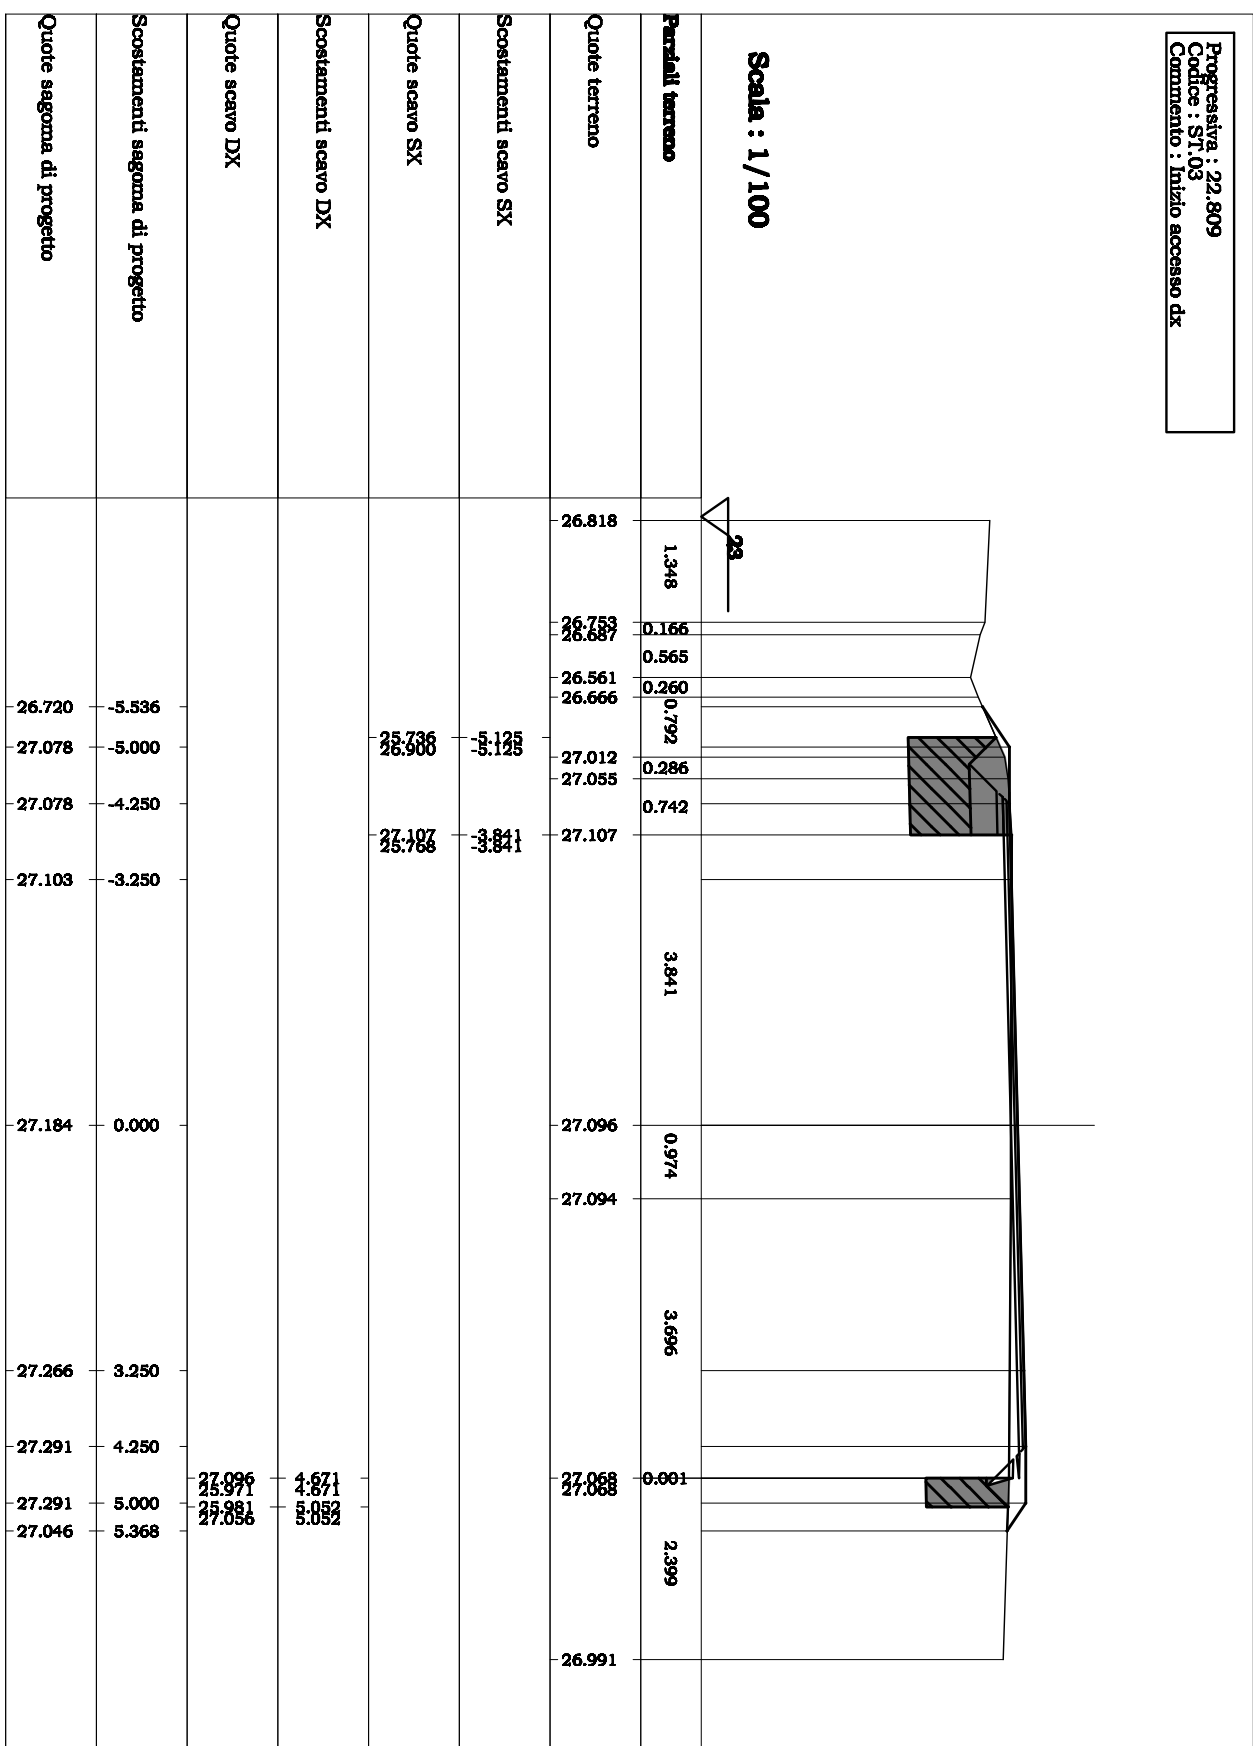
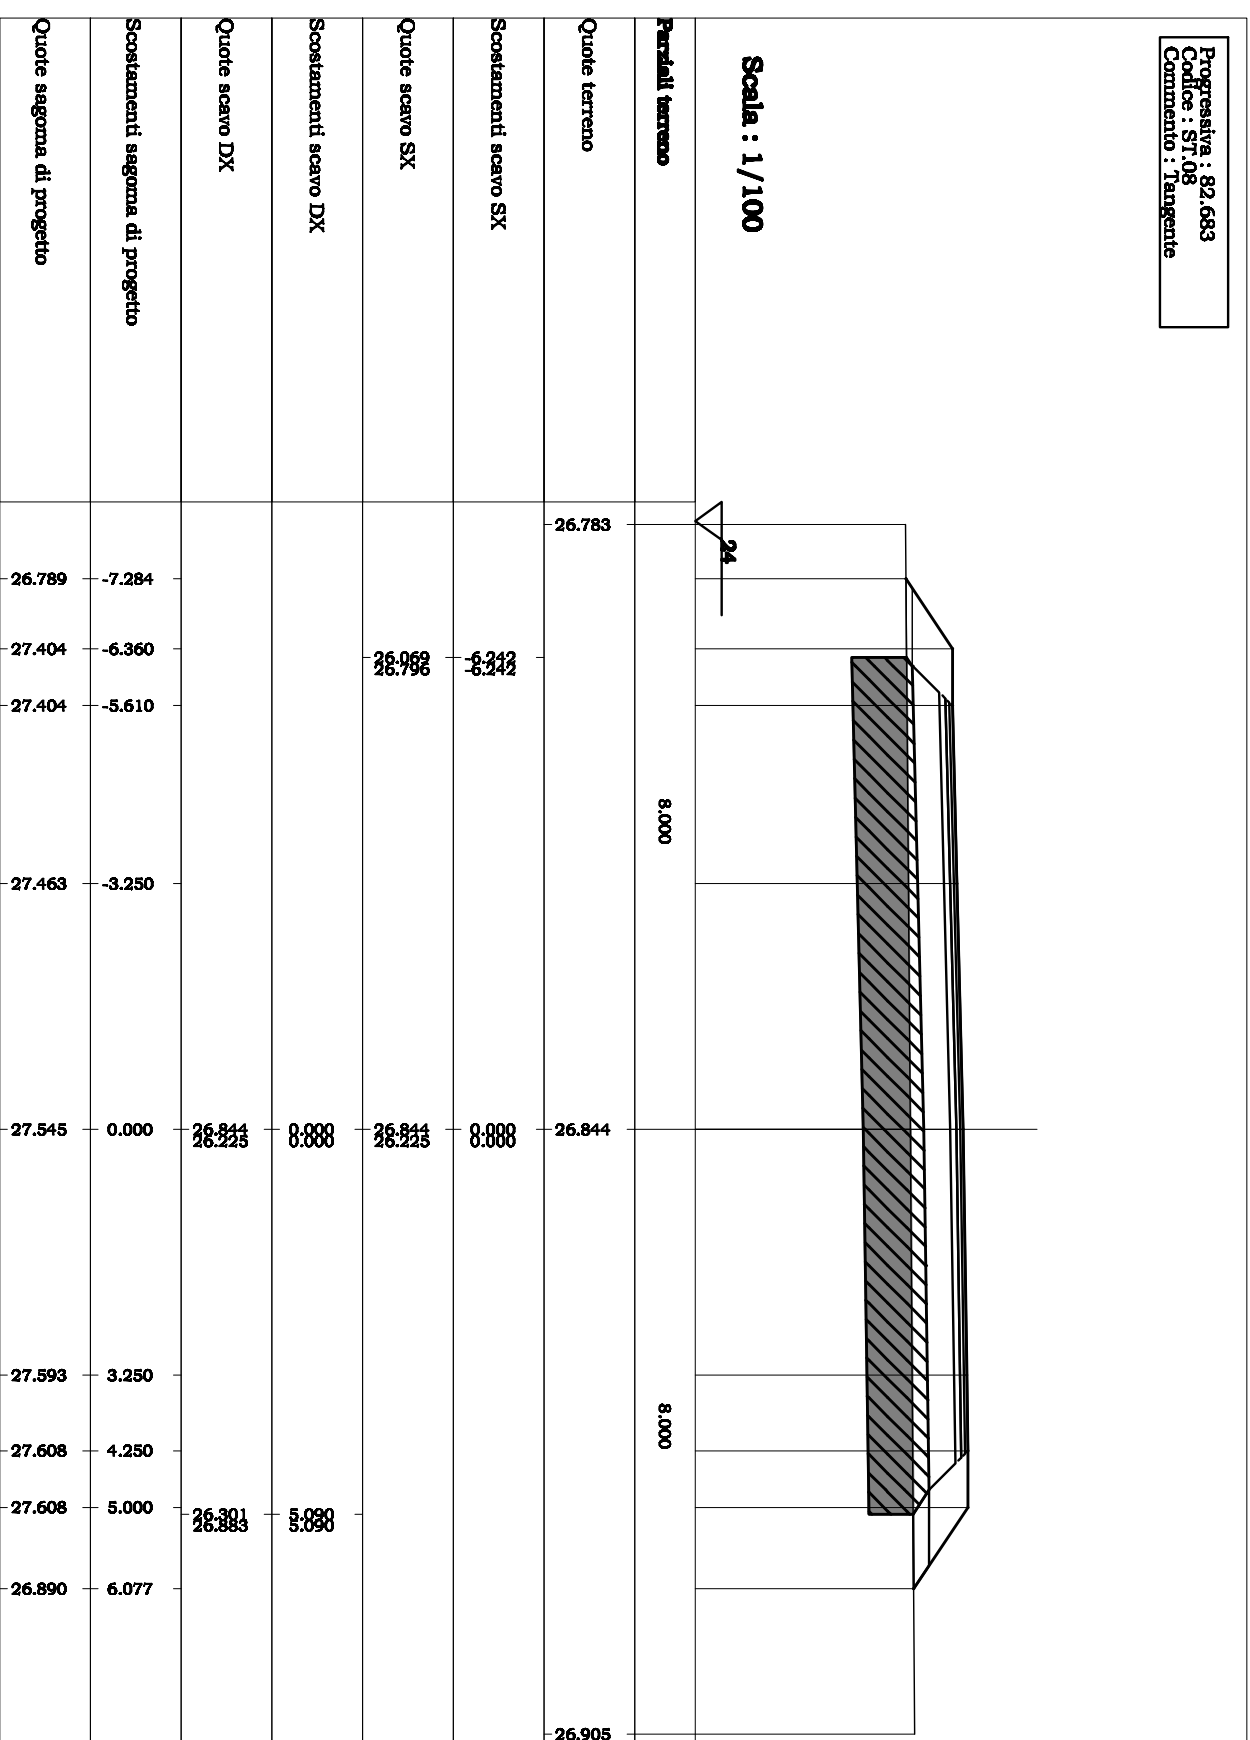
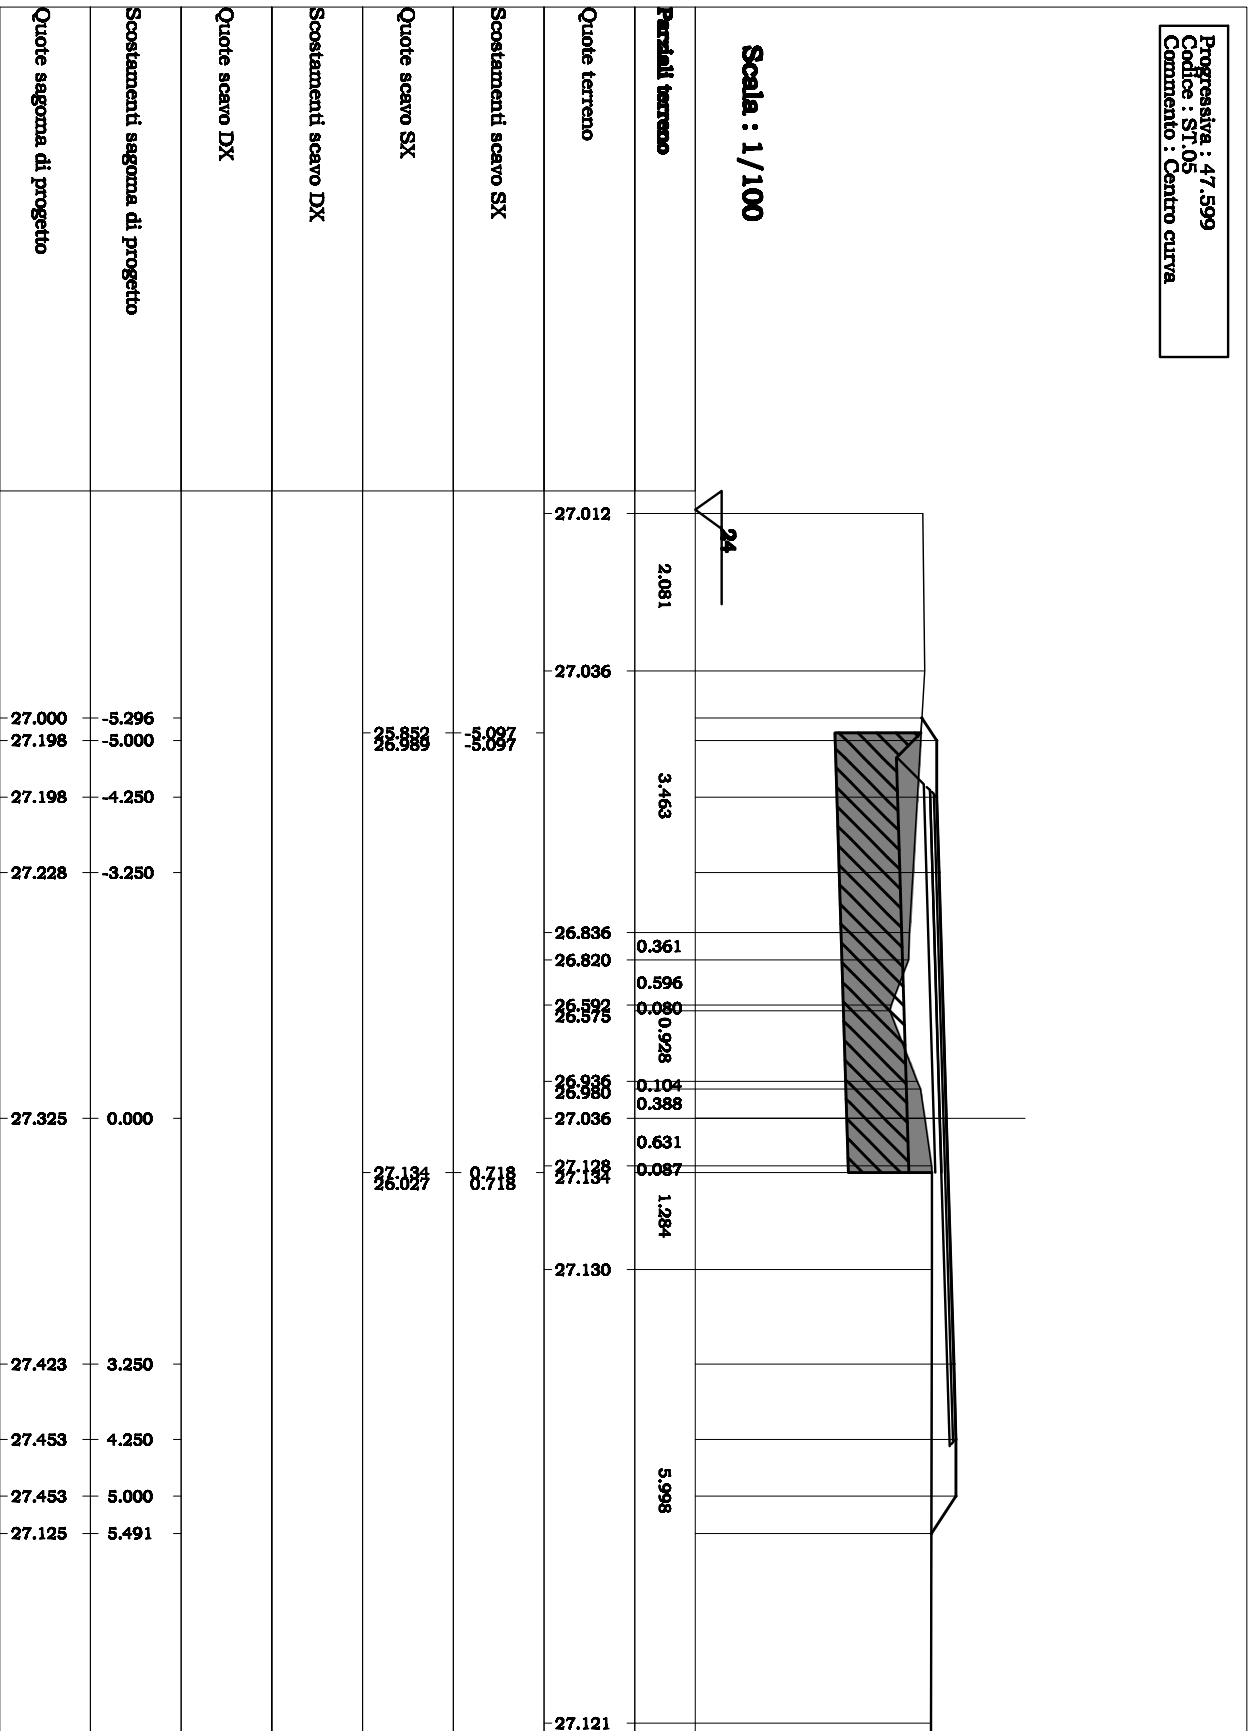
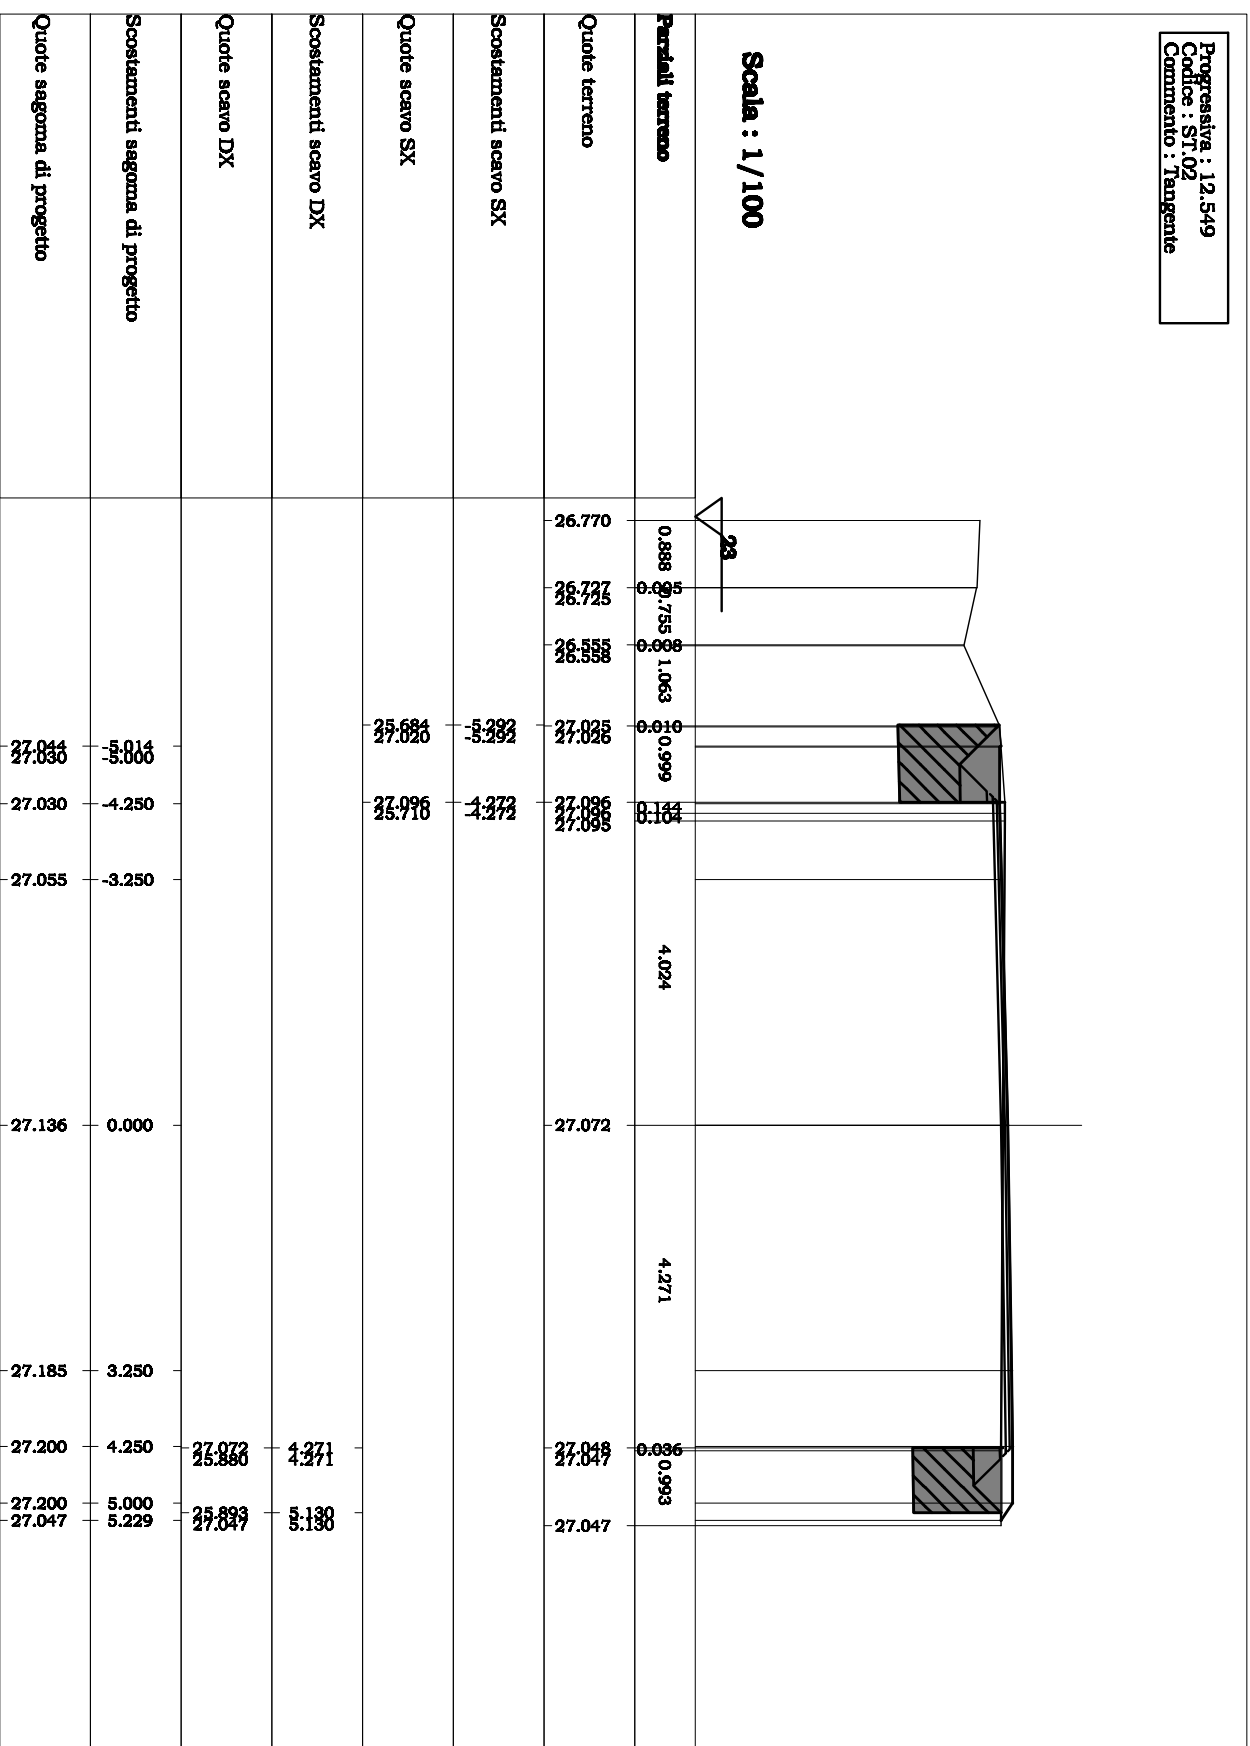


**PROVINCIA DI BOLOGNA**

COMUNI DI
SALA BOLOGNESE e CALDERARA DI RENO

ACCORDO DI PROGRAMMA IN VARIANTE ALLA PIANIFICAZIONE
TERRITORIALE E URBANISTICA AI SENSI DELL'ART.40 DELLA
L.R. n°20/2000 RELATIVO ALL'AMBITO PRODUTTIVO "TAVERNELLE

**PROGETTO DEFINITIVO SVINCOLO
VIA STELLONI - S.P. "PADULLESE"**

COMMITMENT	
AGRESTE SH Via Mirti 24 - 40137 Bologna	
TIARATI SH Via Fanti 6 - Bologna	
DOMUS HOLDING SH Via Casellone 21 - Bologna	
PRODOTTO	
Enimontep Engineering S.a.s. Via Francesco Guicciardini 3 40138 Bologna tel 051.428220/29 - fax 051.3802639	
COLLABORATORI	SAADU RESERVATO AL TUO PRODOTTO TECNICO

EIMESSE IL: MAG.2008	
1a Rev.	3a Rev.
2a Rev.	4a Rev.

OGGETTO	TAVOLA	
PROGETTO SEZIONI TRASVERSALI RAMO 5 (VIA STELLONI)		
FILE: L:\NORMATIVE\CARATTERISTE 2000\PROFINTOOL_2000.dwg	SCALA: 1:100	06e