



TOMBINI IN TUBI DI CEMENTO

1:20

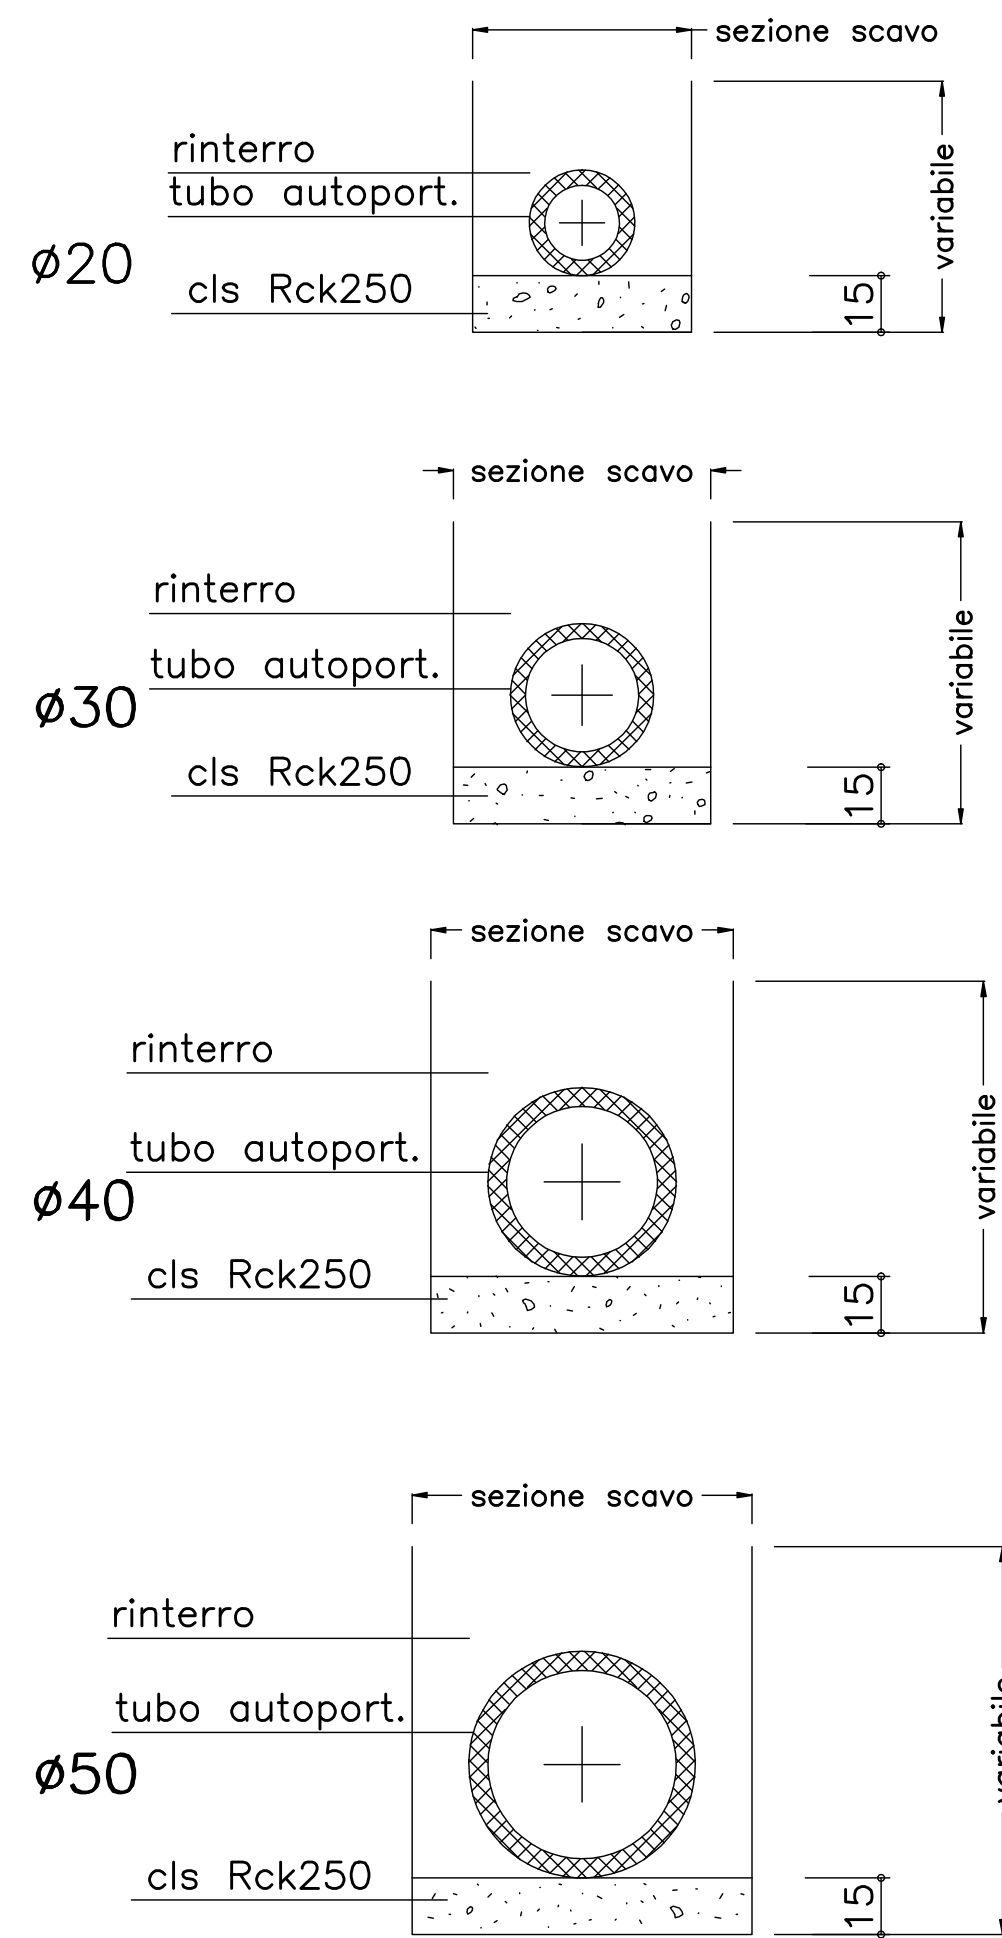


TOMBINI IN TUBI DI CEMENTO

1:20

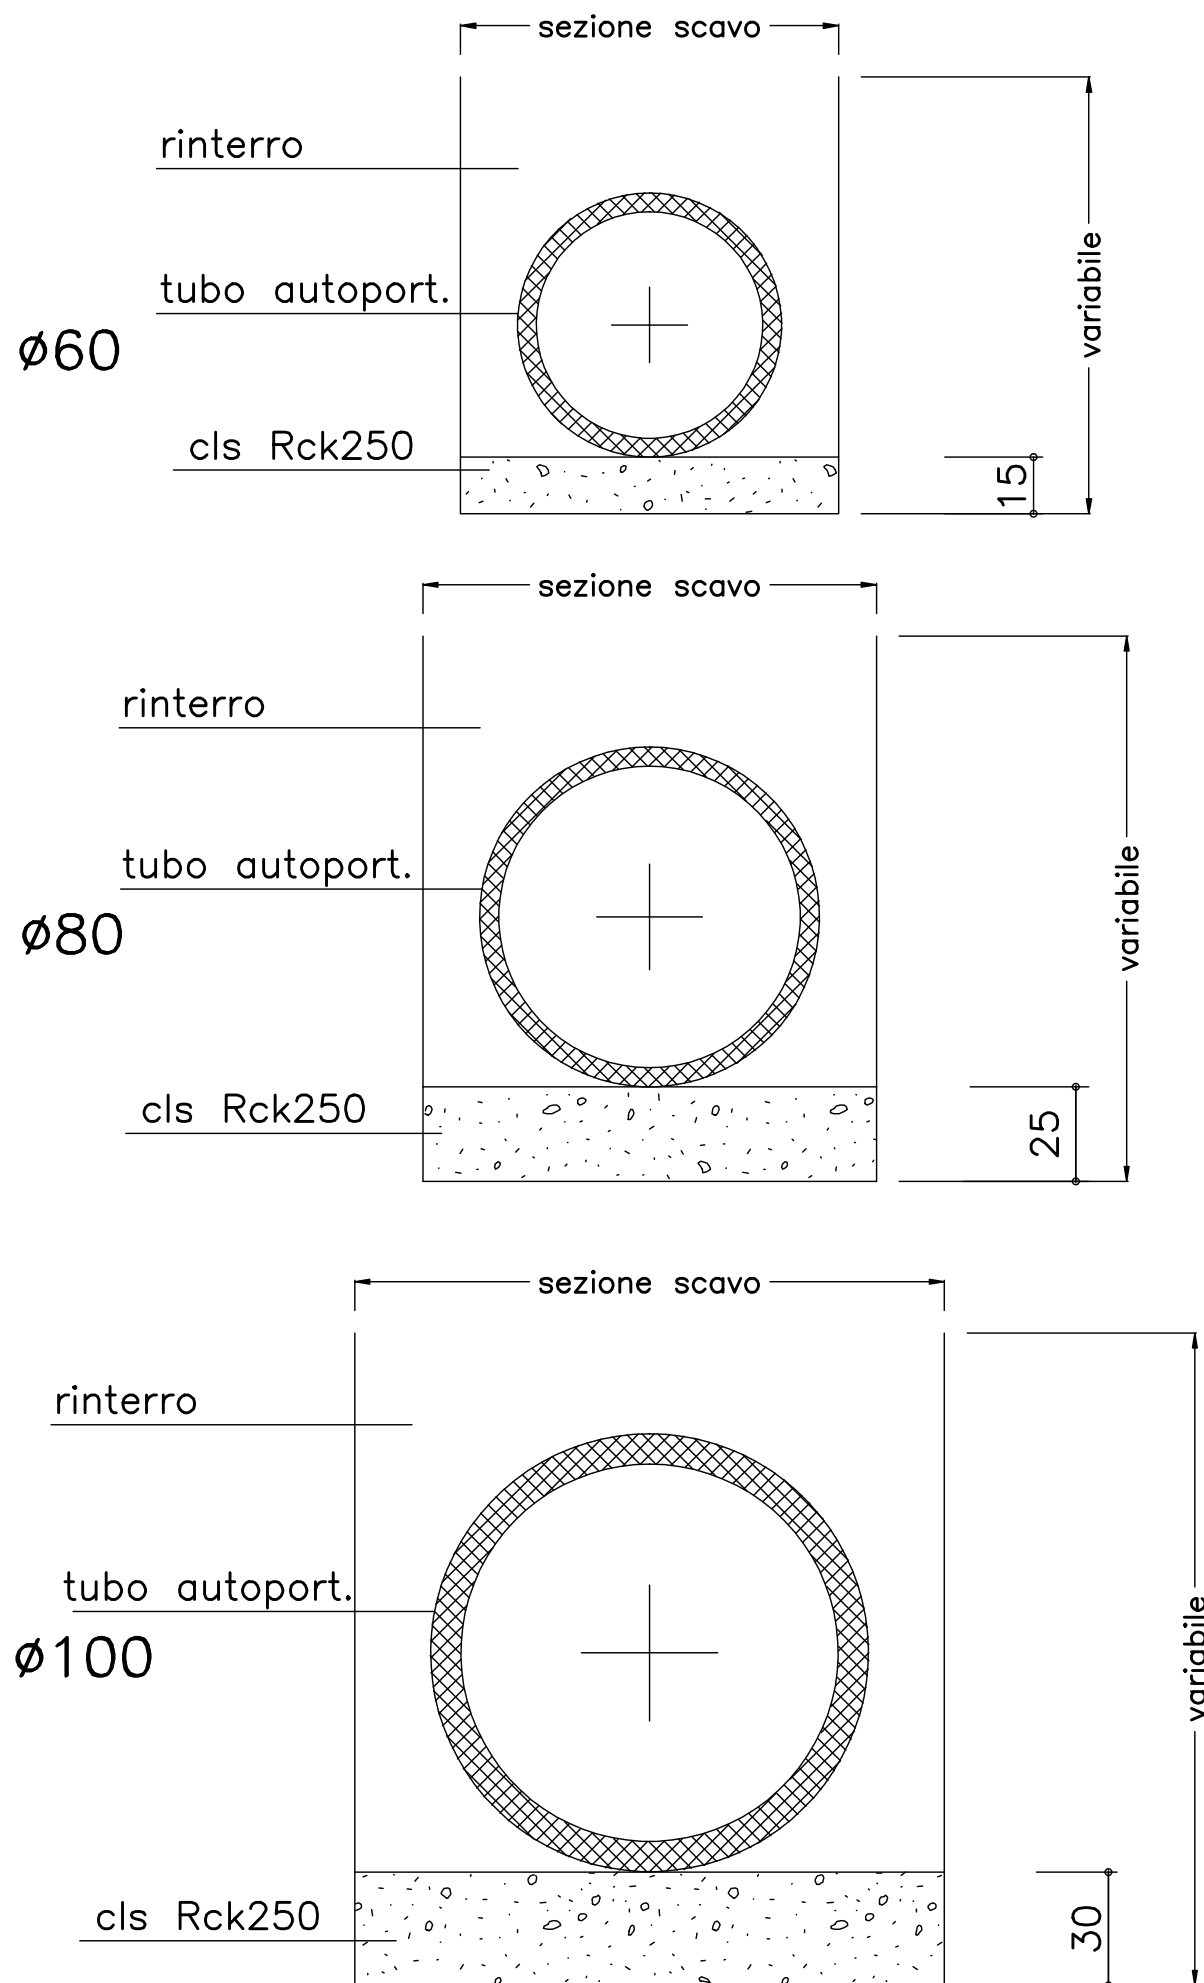


RECINZIONE CON RETE METALLICA

1:20

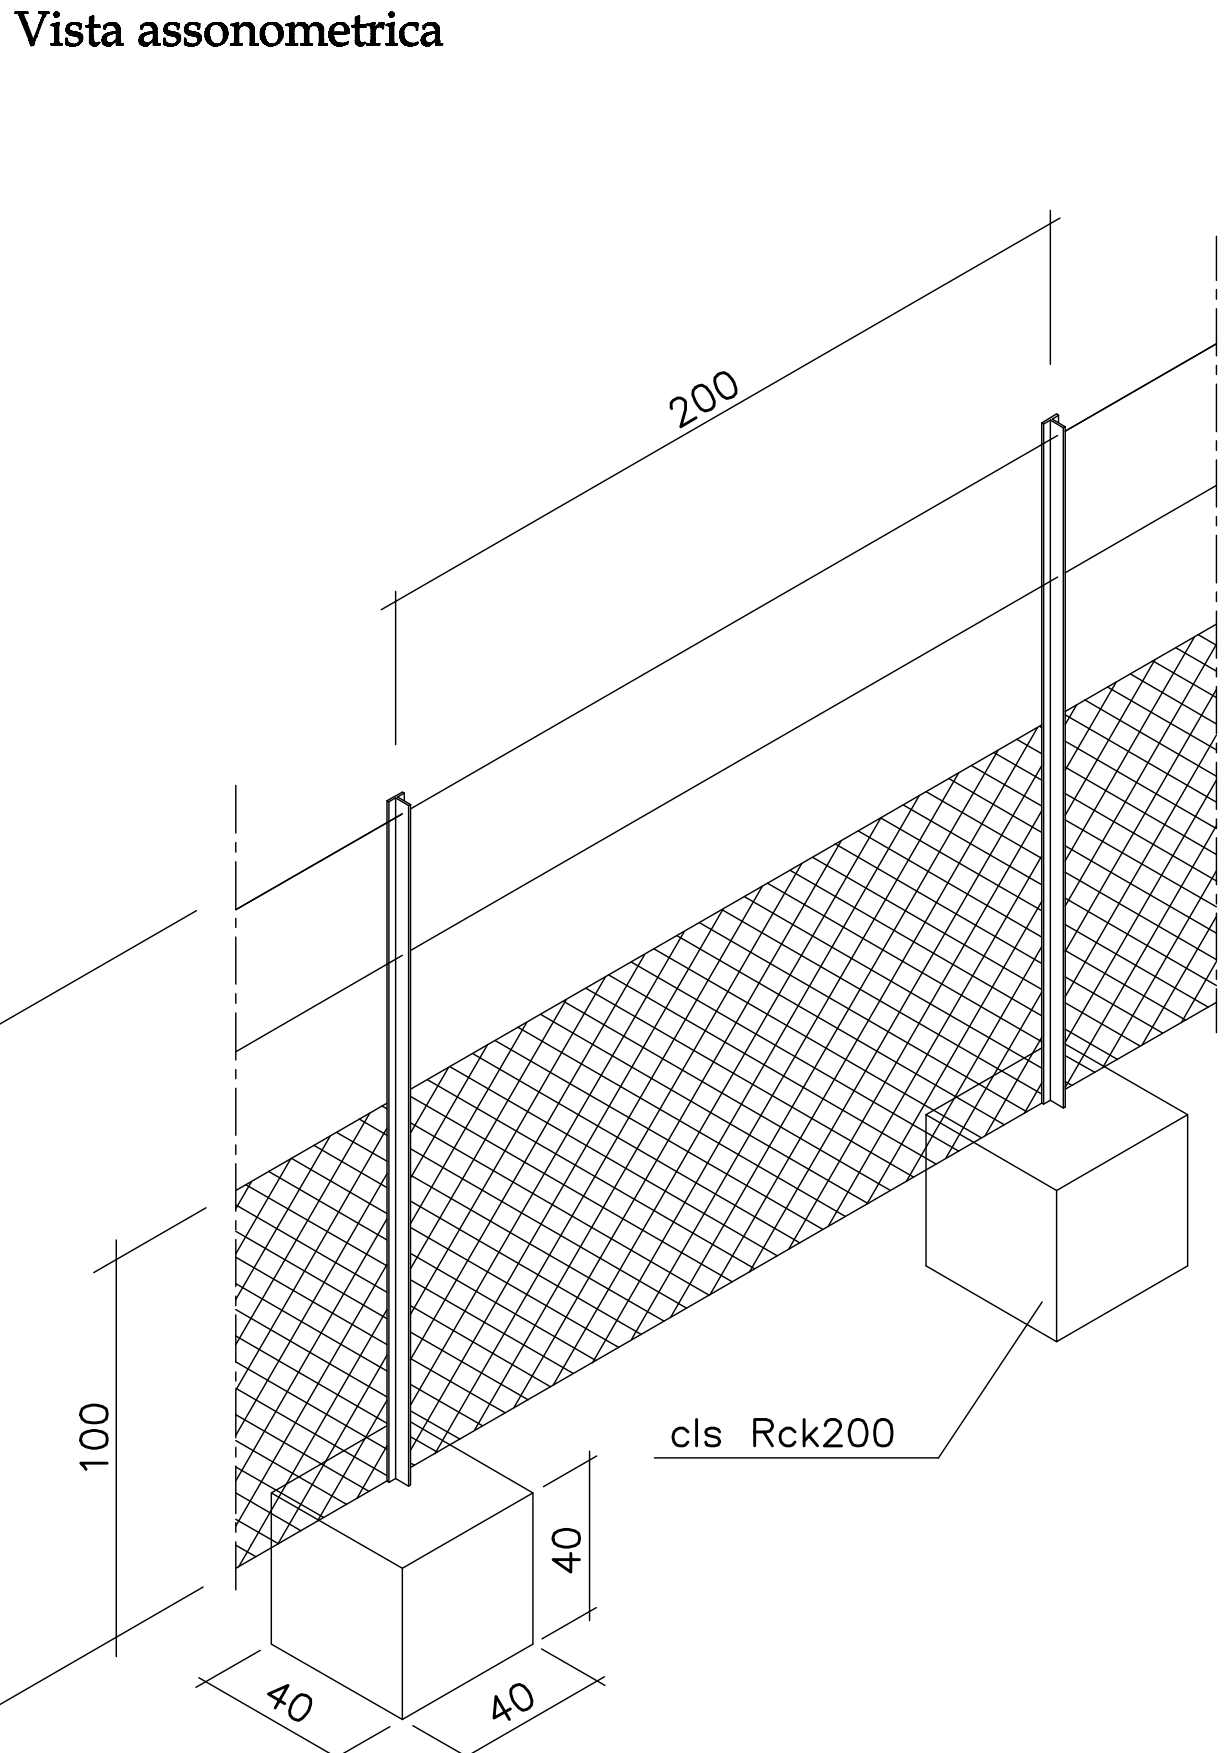


RECINZIONE SU MURETTO

1:20

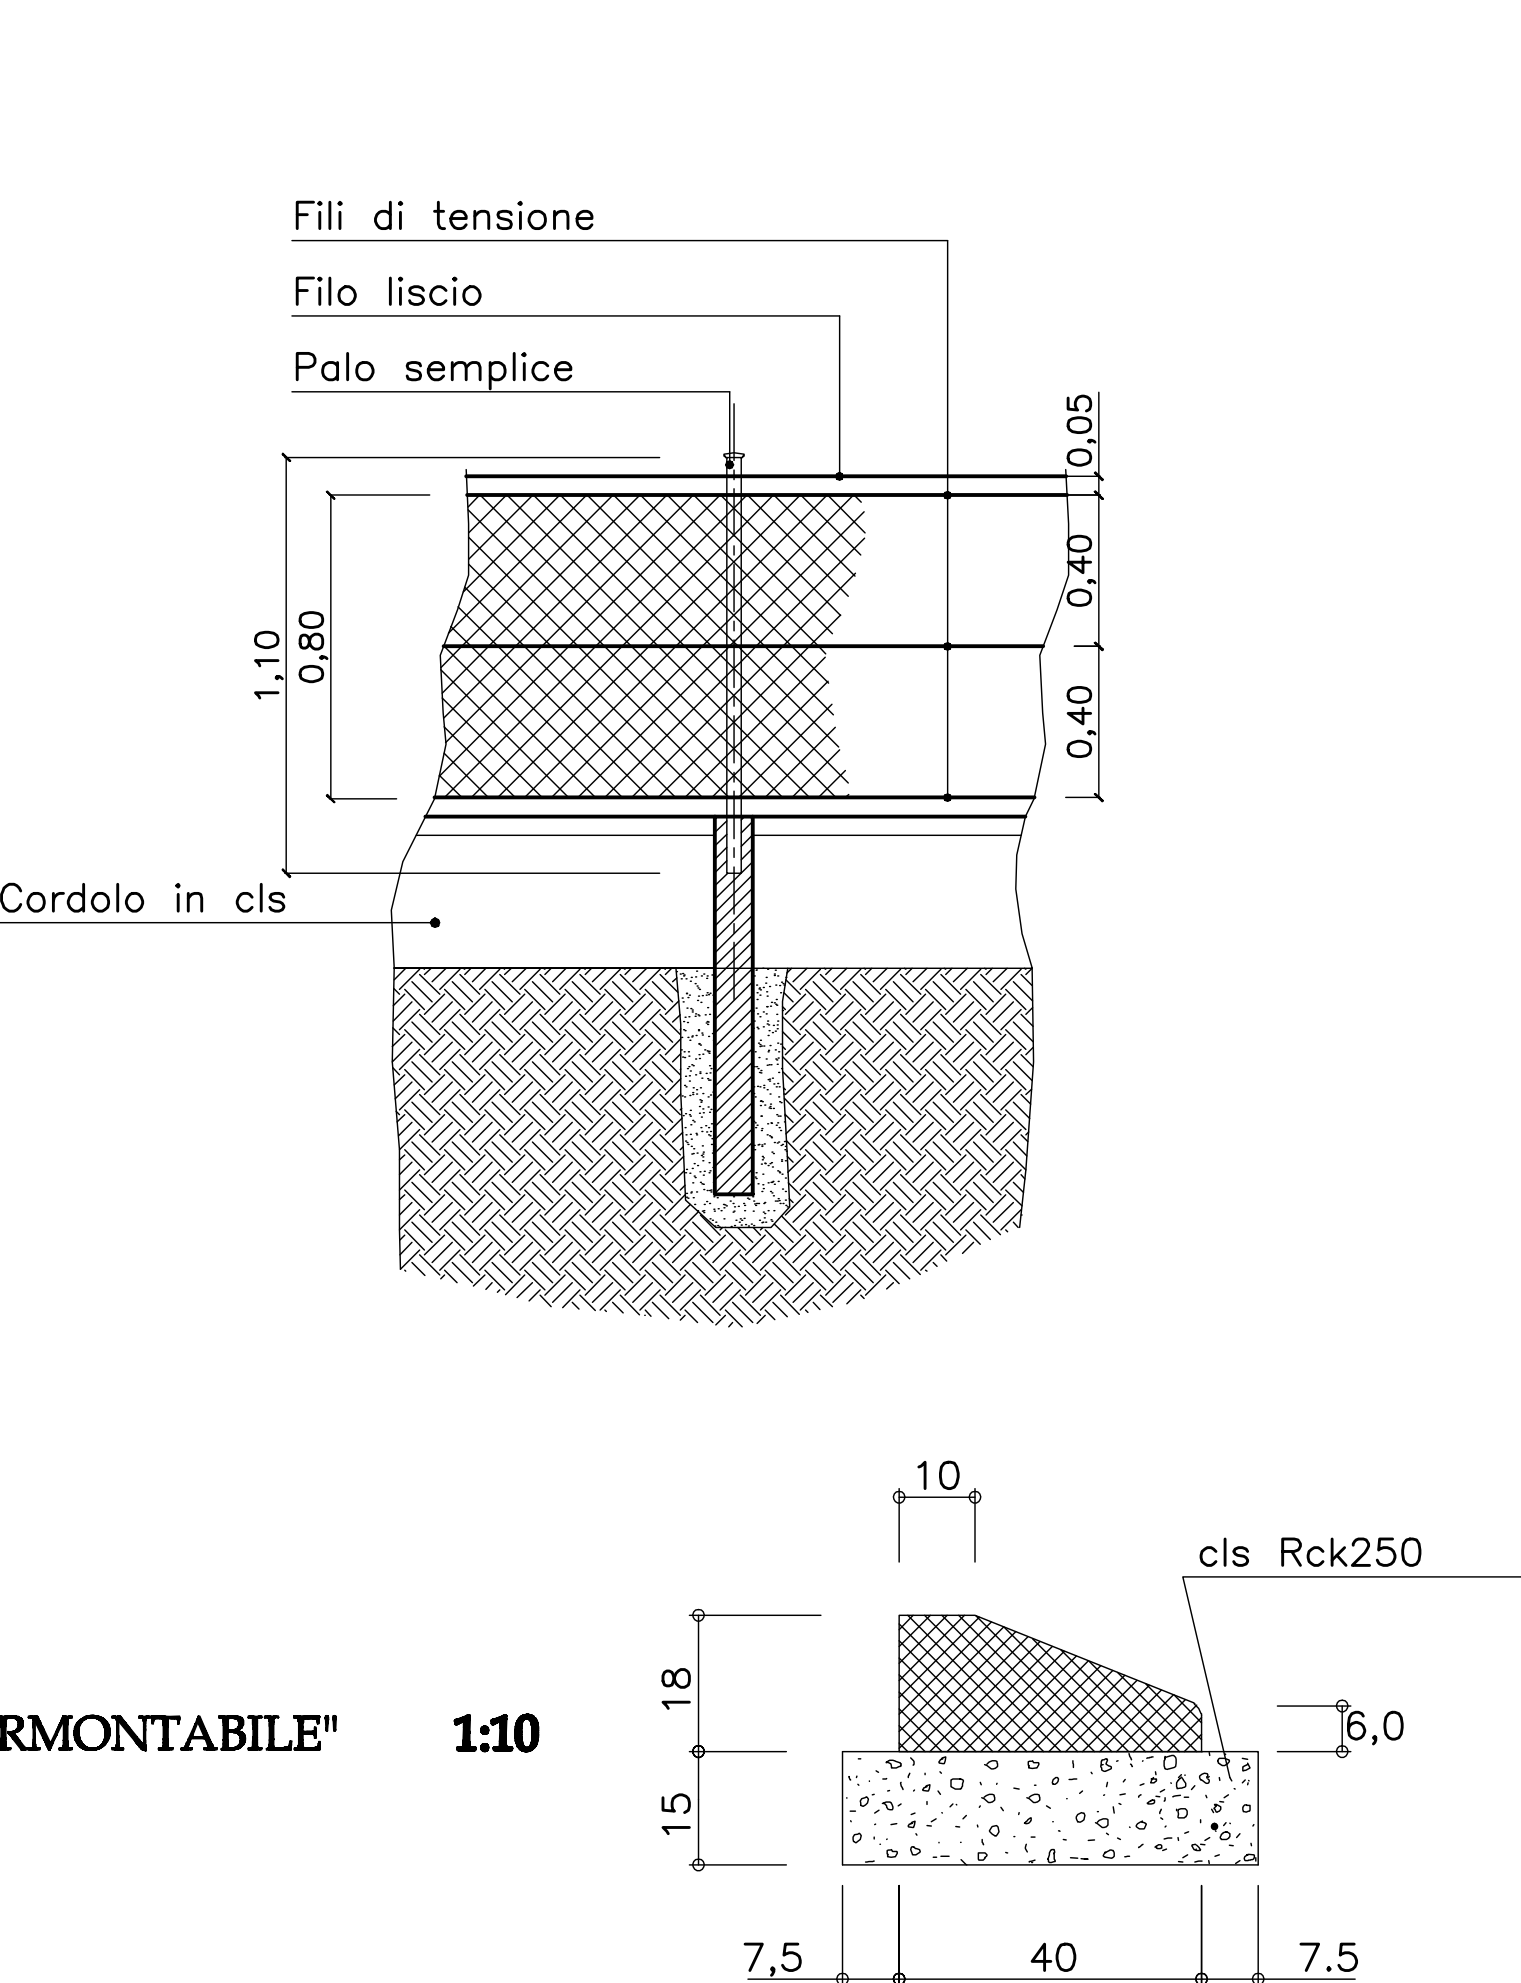


PEZZO SPECIALE IMBOCCO COPPONI
in cls Rck350

1:10

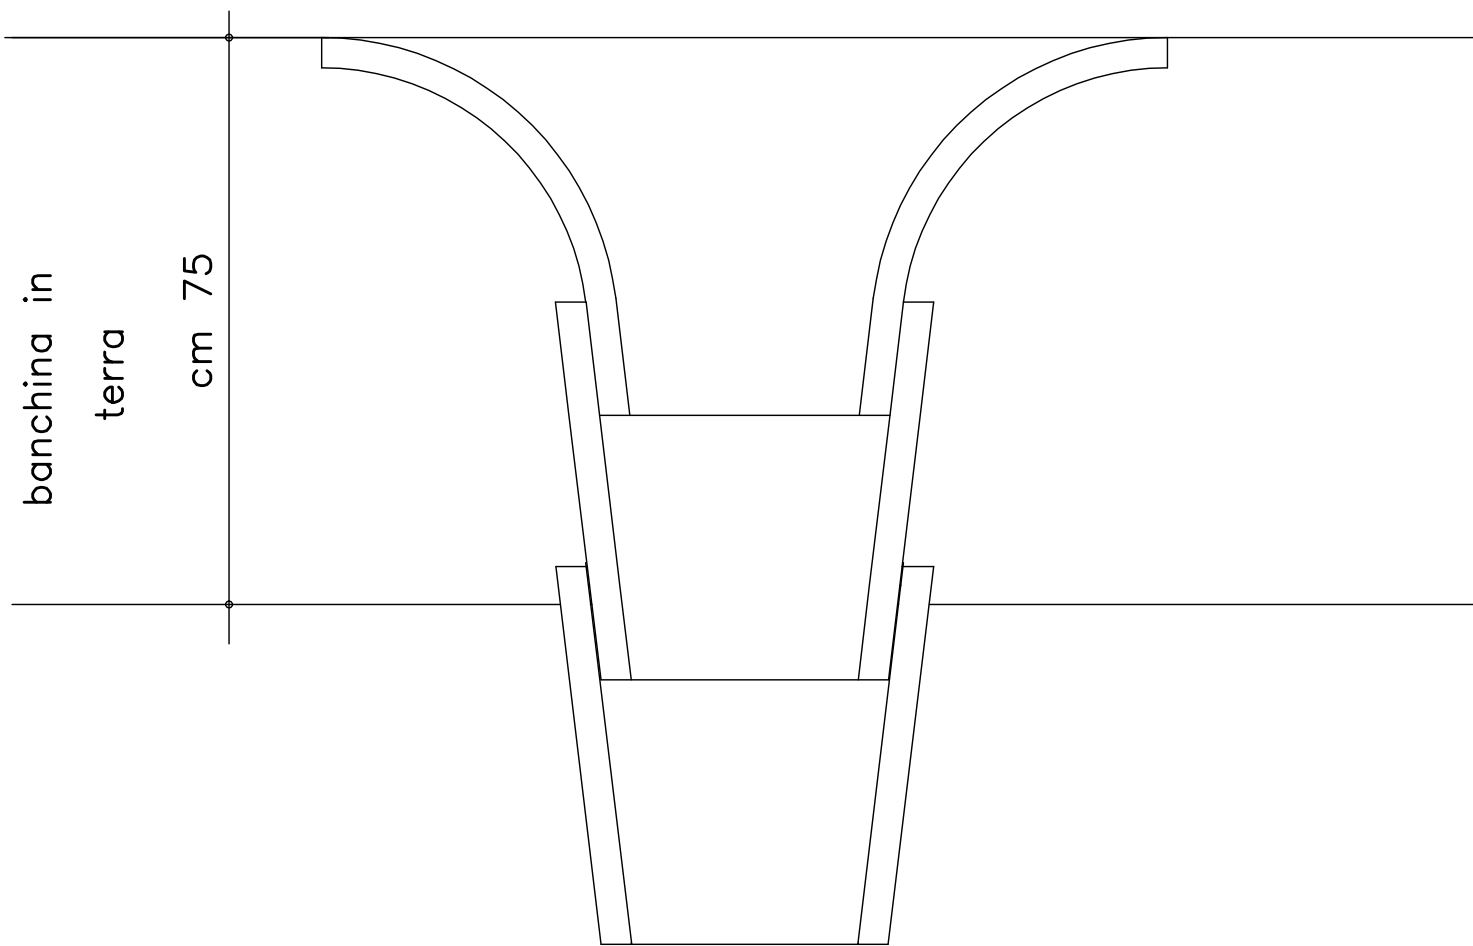


TOMBINO IN TUBI DI P.V.C.

1:20

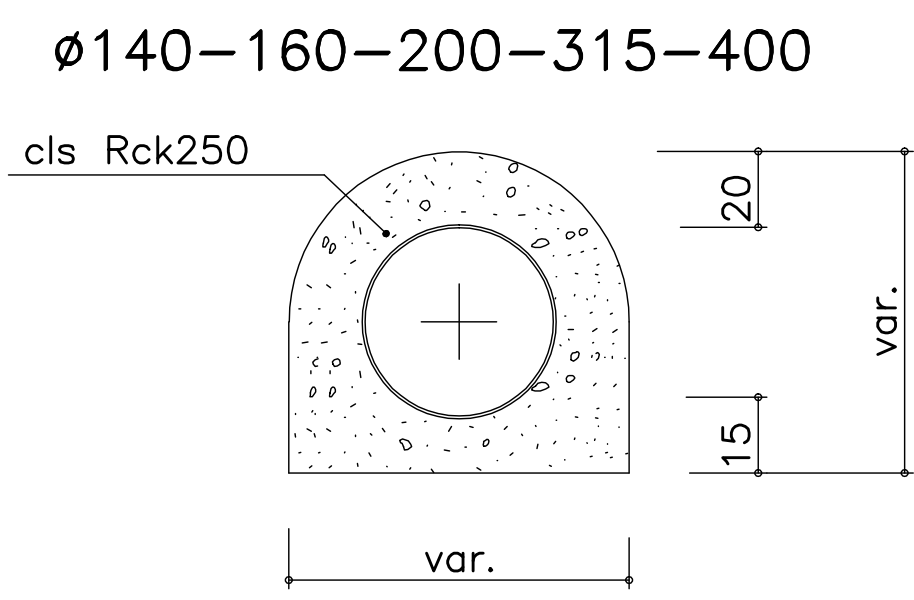


CUNETTA ALLA FRANCESE
in cls Rck350 leggermente armato


1:10

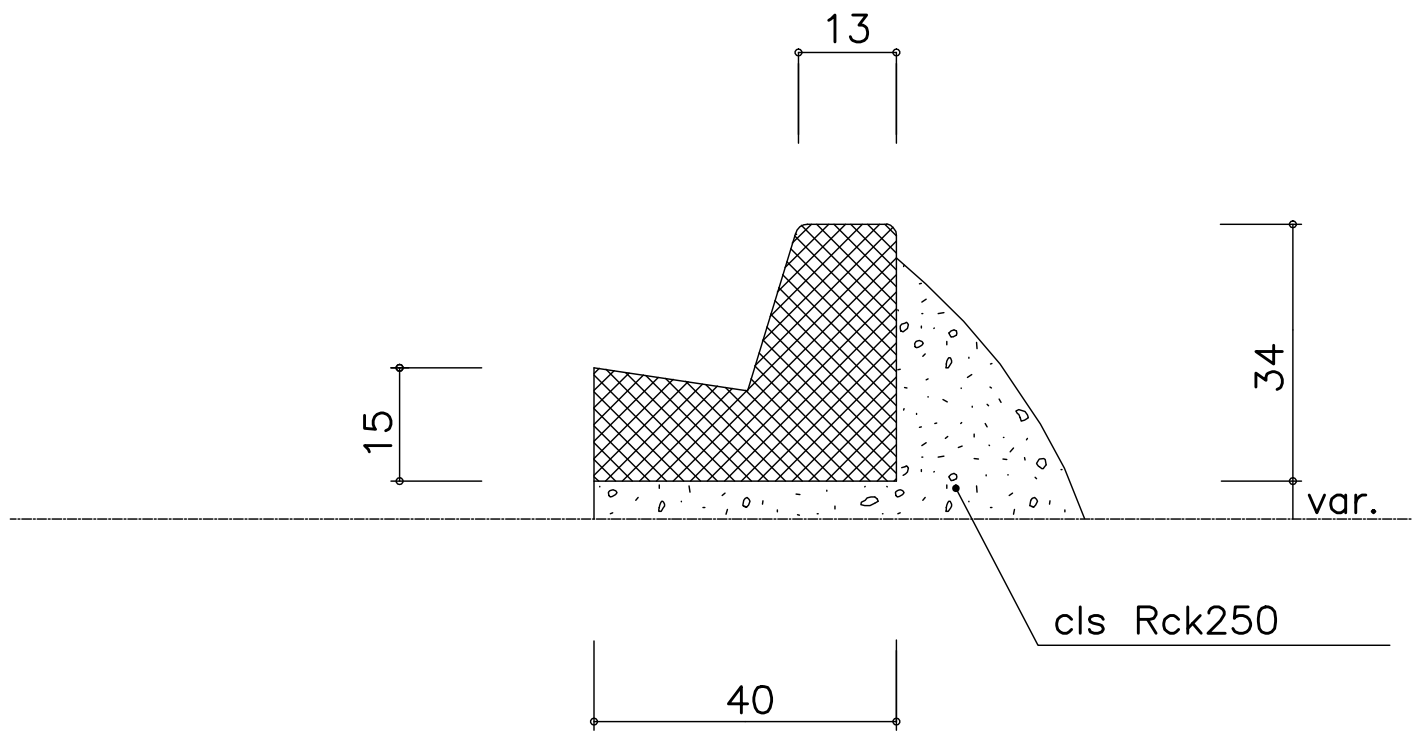

CASSETTA PREFABBRICATA
PER CANALIZZAZIONI
CON BOTOLA DI CHIUSURA O CADITOIA

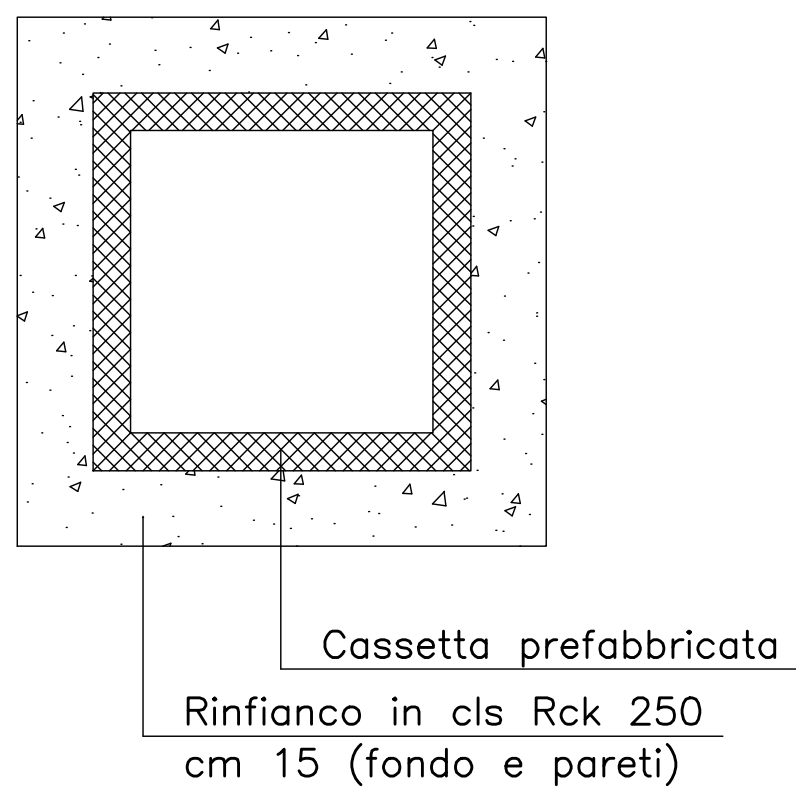


COPPONI
in cls Rck350

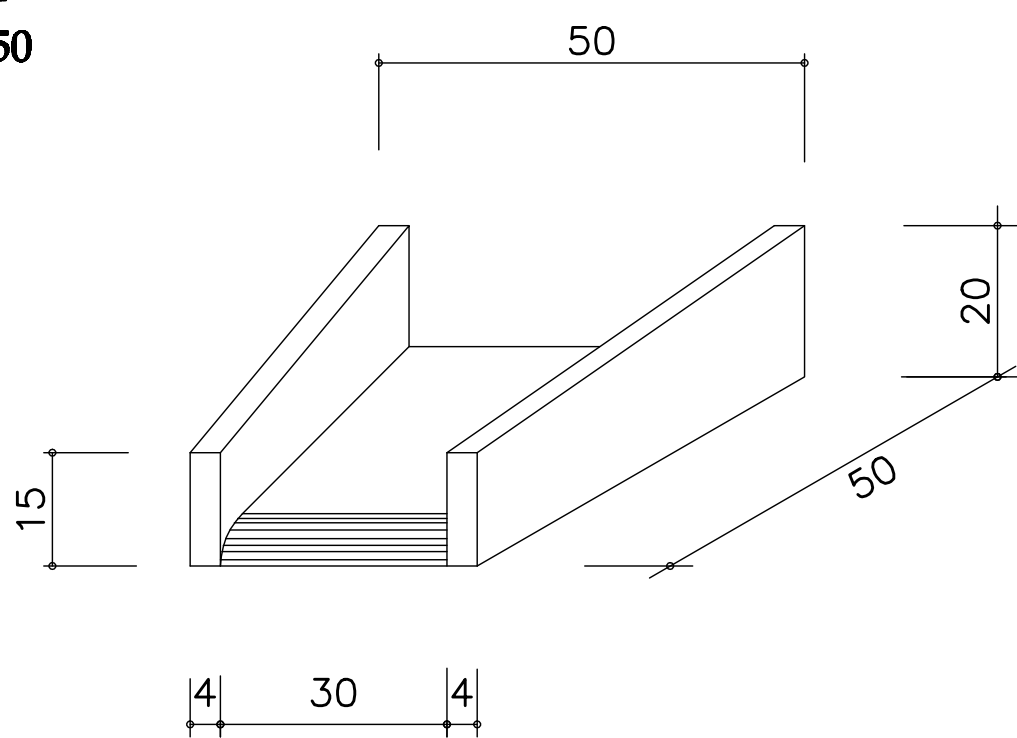

MURETTI FRONTALI PER TOMBINI
in cls Rck250 leggermente armato

1:20

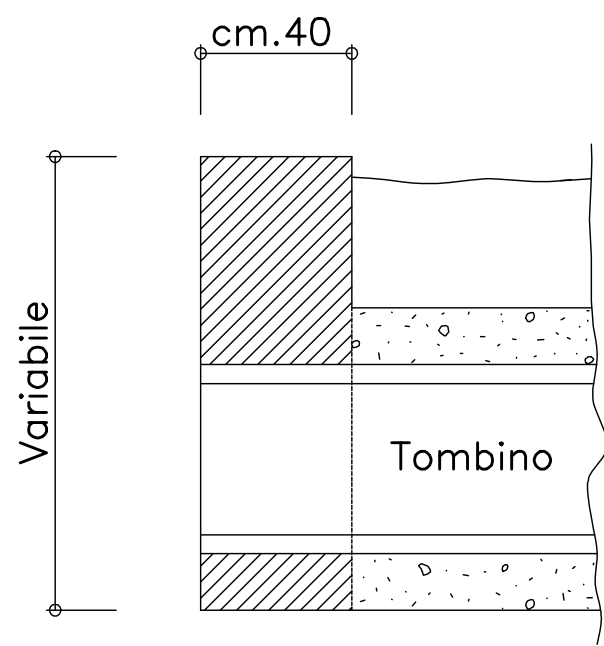

PROVINCIA DI BOLOGNA

COMUNI DI
SALA BOLOGNESE e CALDERARA DI RENO

ACCORDO DI PROGRAMMA IN VARIANTE ALLA PIANIFCAZIONE
TERRITORIALE E URBANISTICA AI SENSI DELL'ART.40 DELLA
L.R. n°20/2000 RELATIVO ALL'AMBITO PRODUTTIVO "TAVERNELLE"

PROGETTO DEFINITIVO SVINCOLO
VIA STELLONI - S.P. "PADULLESE"

COMMITTENTI

AGRESTE Srl
Via Murri 24 - 40137 Bologna

TURATI Srl

Via Farini 6 - Bologna

DOMUS HOLDING Srl

Via Casiglione 21 - Bologna

PROGETTO

Eurospring Engineering S.a.s.
Ing. Francesco Losacco
Via Mazzini 125
40138 Bologna
tel 051.4292208 - fax 051.302039

COLLABORATORI

SPAZIO RISERVATO ALL'UFFICIO TECNICO

EMESSO IL: MAG.2008

1a Rev.

3a Rev.

2a Rev.

4a Rev.

OGGETTO

PROGETTO
OPERE D'ARTE TIPO

FILE: L:\LAVORI\NANNI_CESARE\STUDI 2008\DEFINITIVO\07_Oper.dwg

SCALA: 1: varie

TAVOLA

07

Il presente disegno è di proprietà di Eurospring Engineering s.a.s. E' vietata la riproduzione e/o divulgazione anche parziale