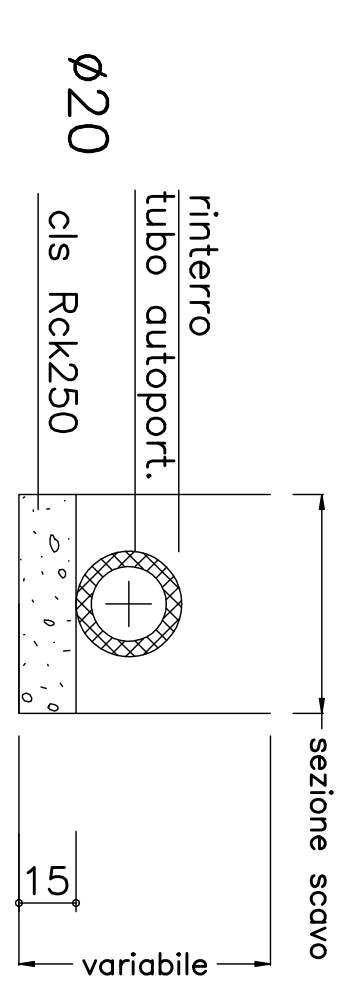
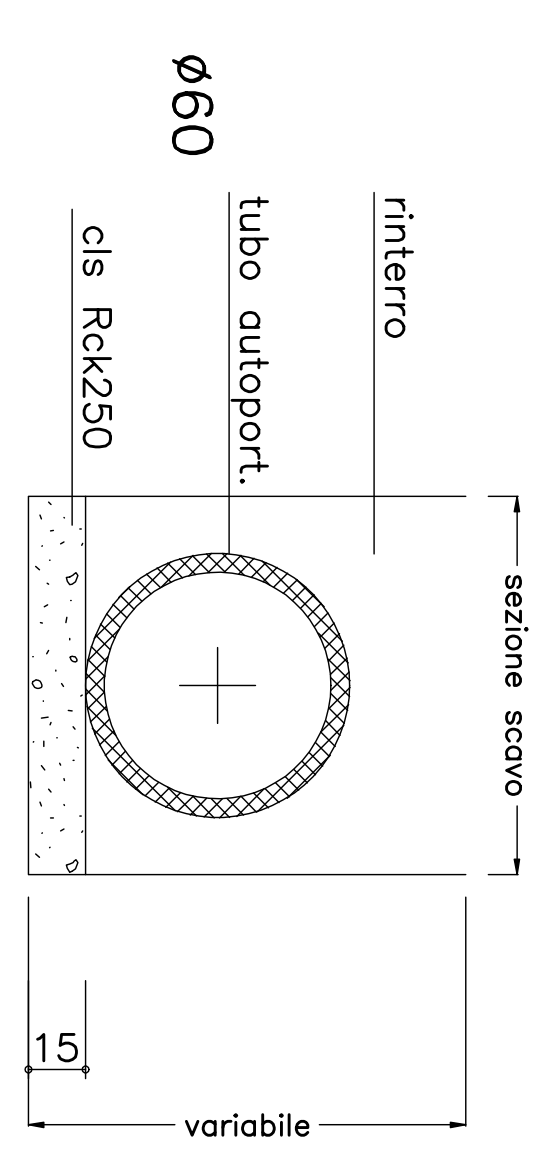
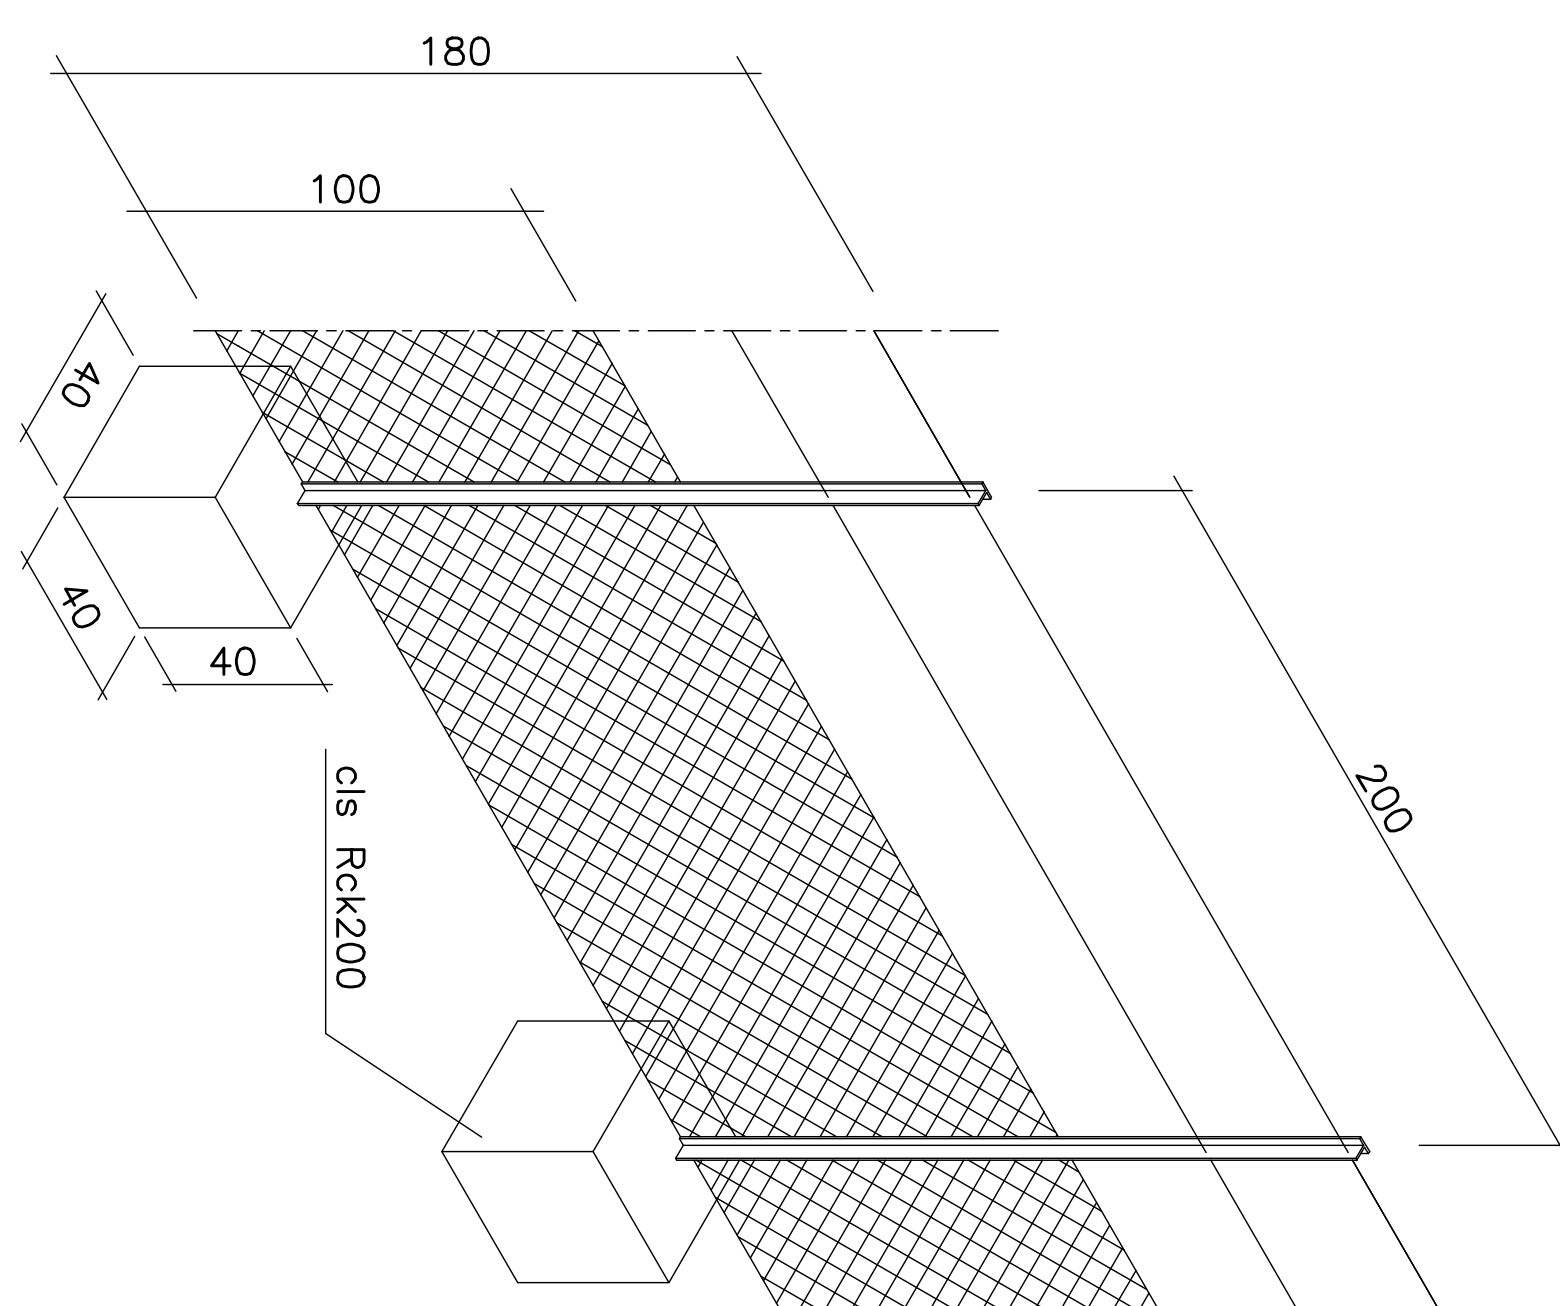
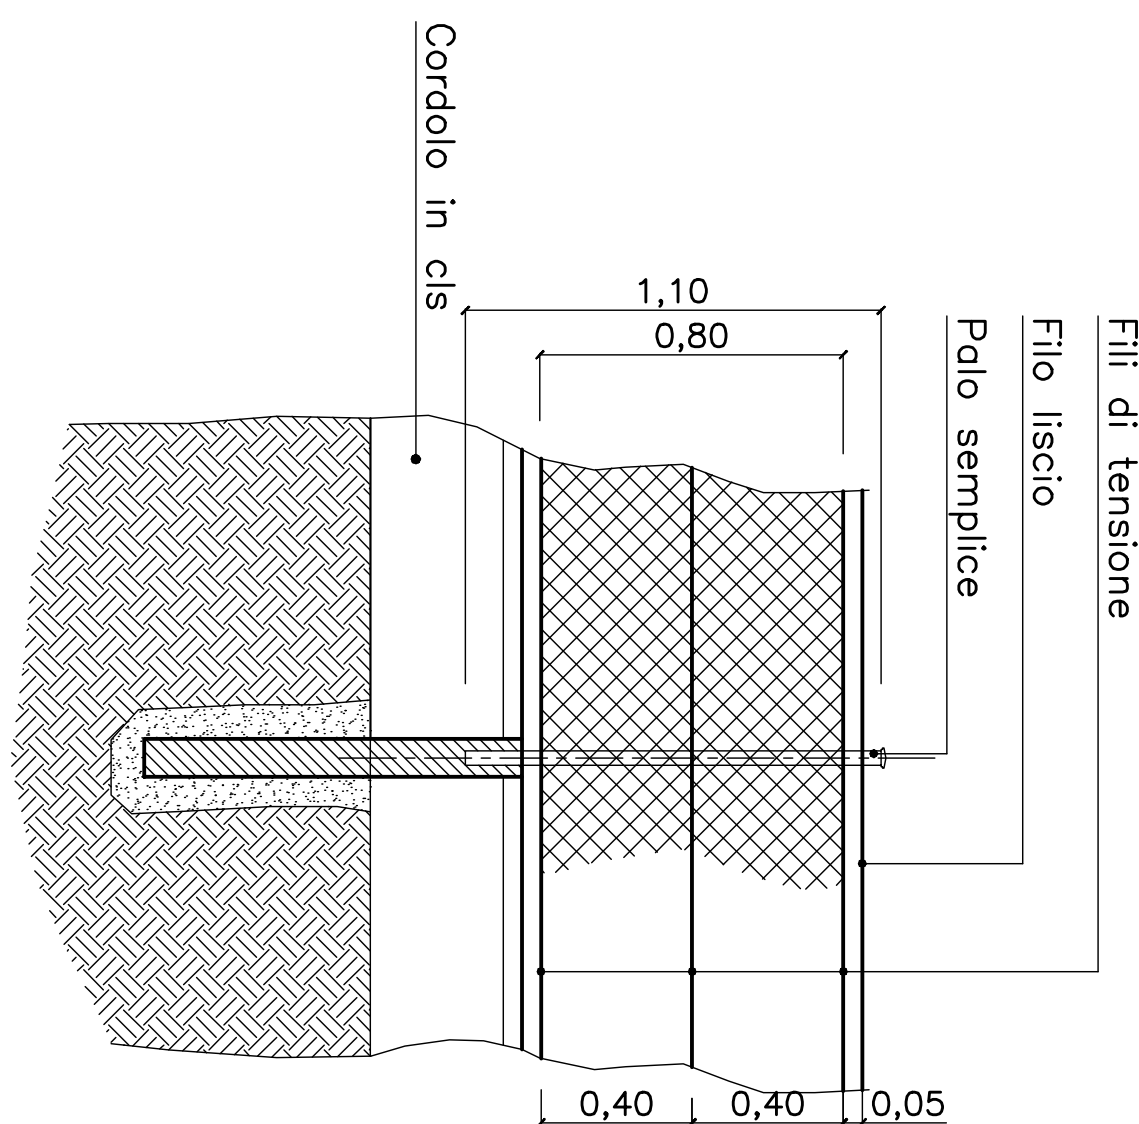
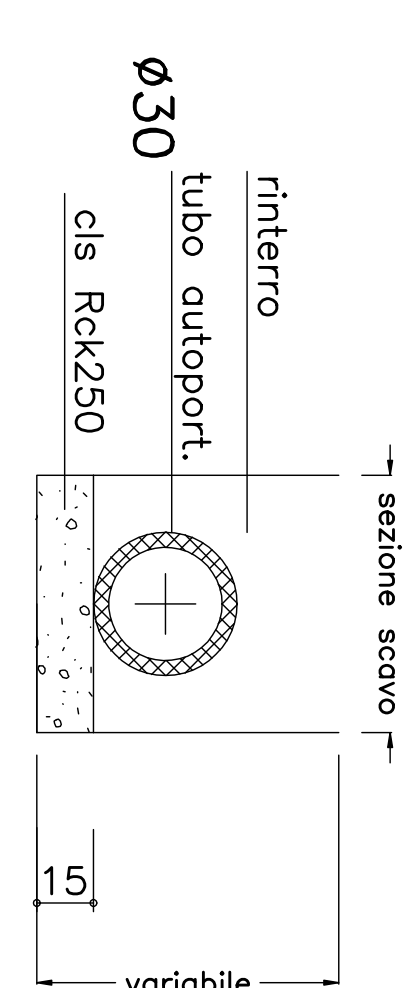
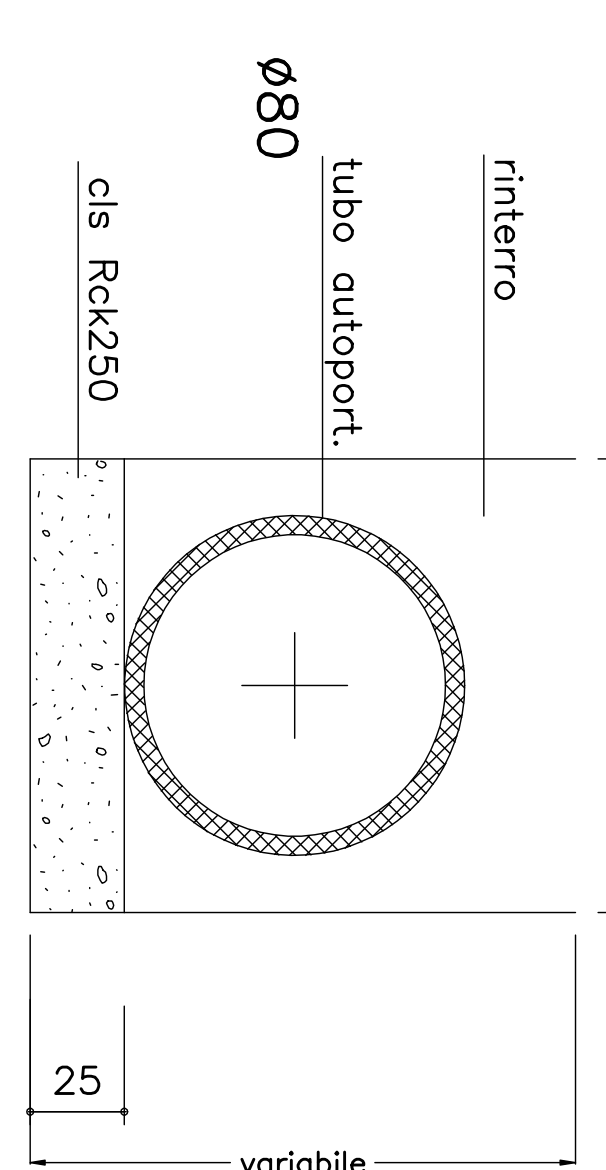
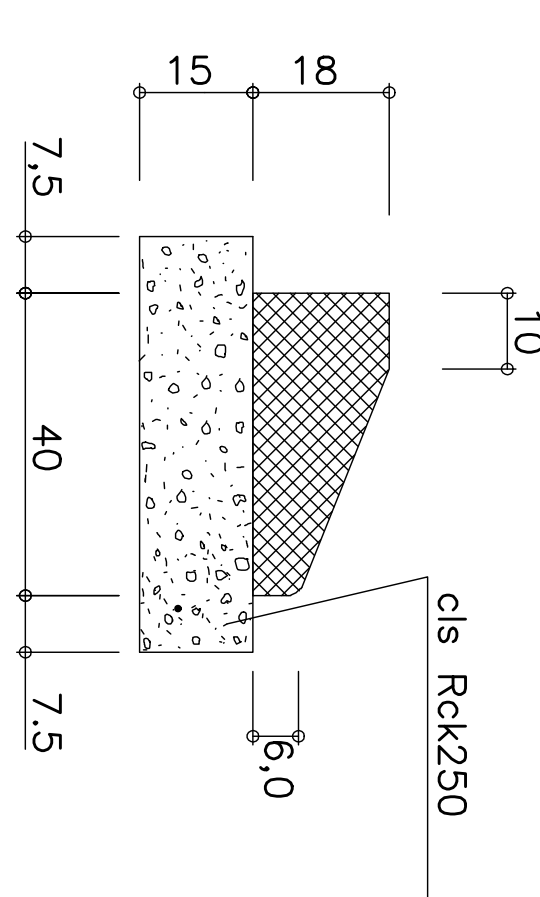
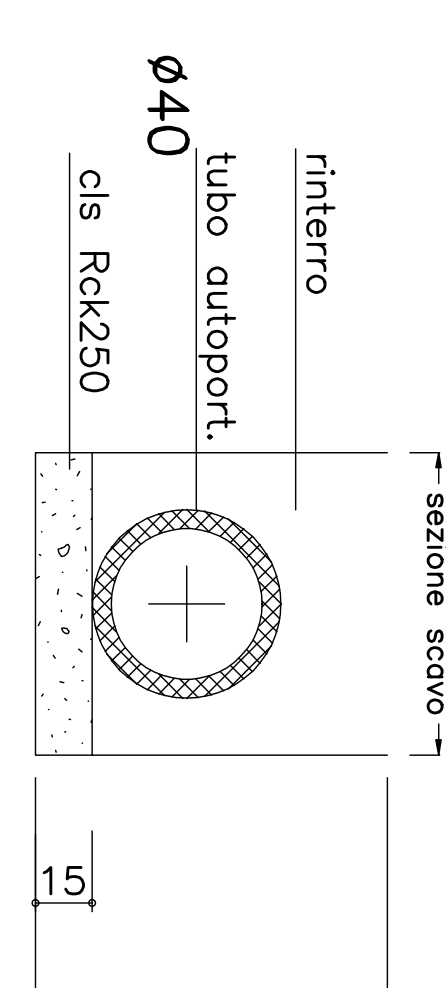
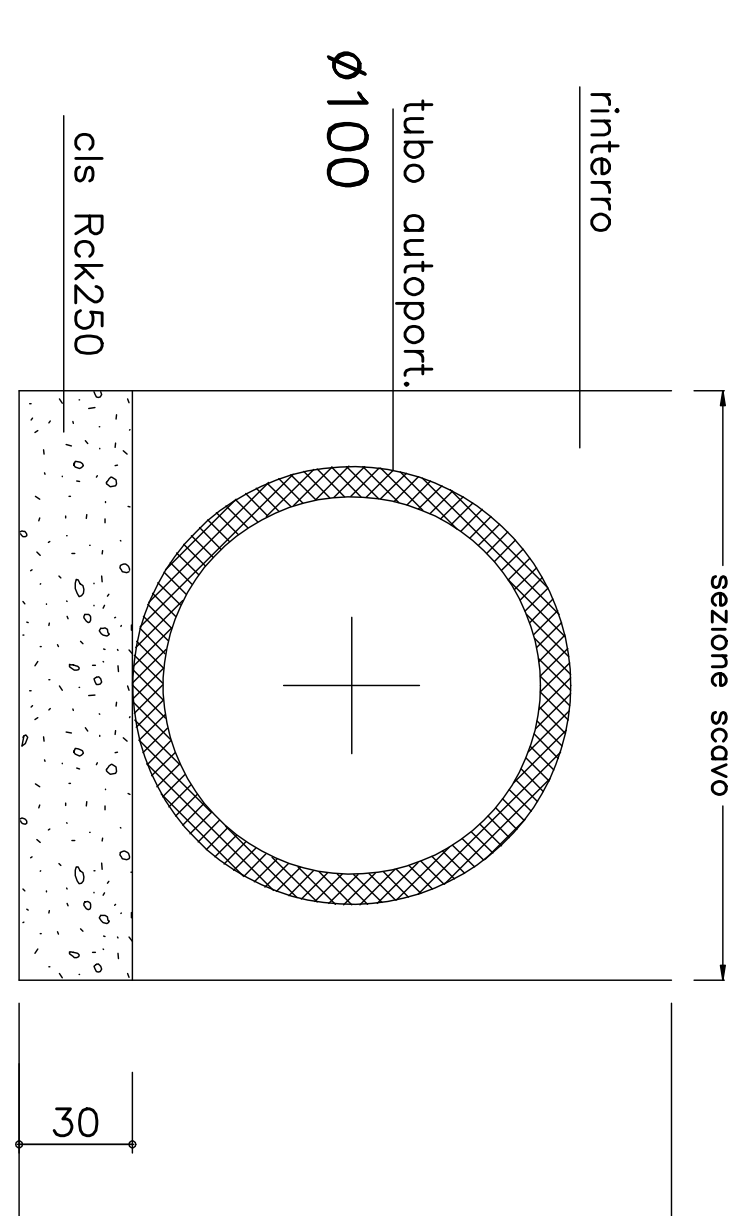
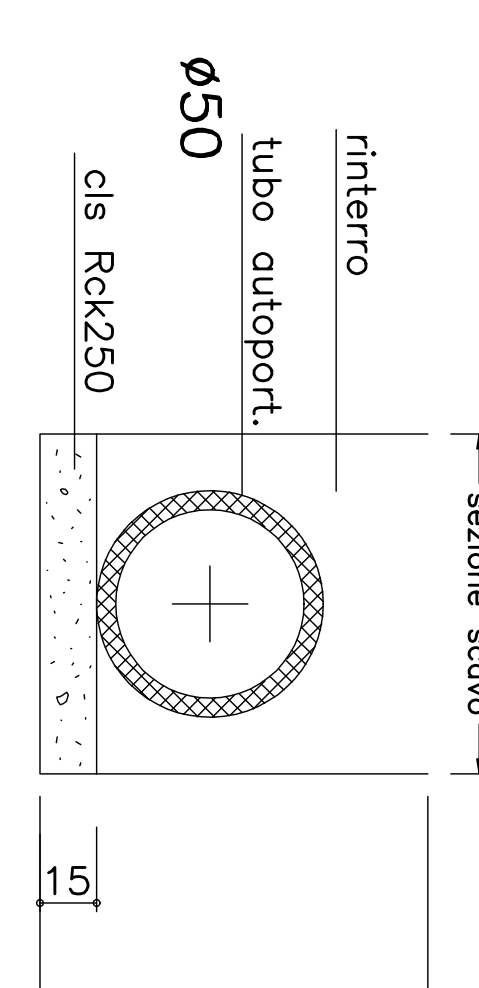
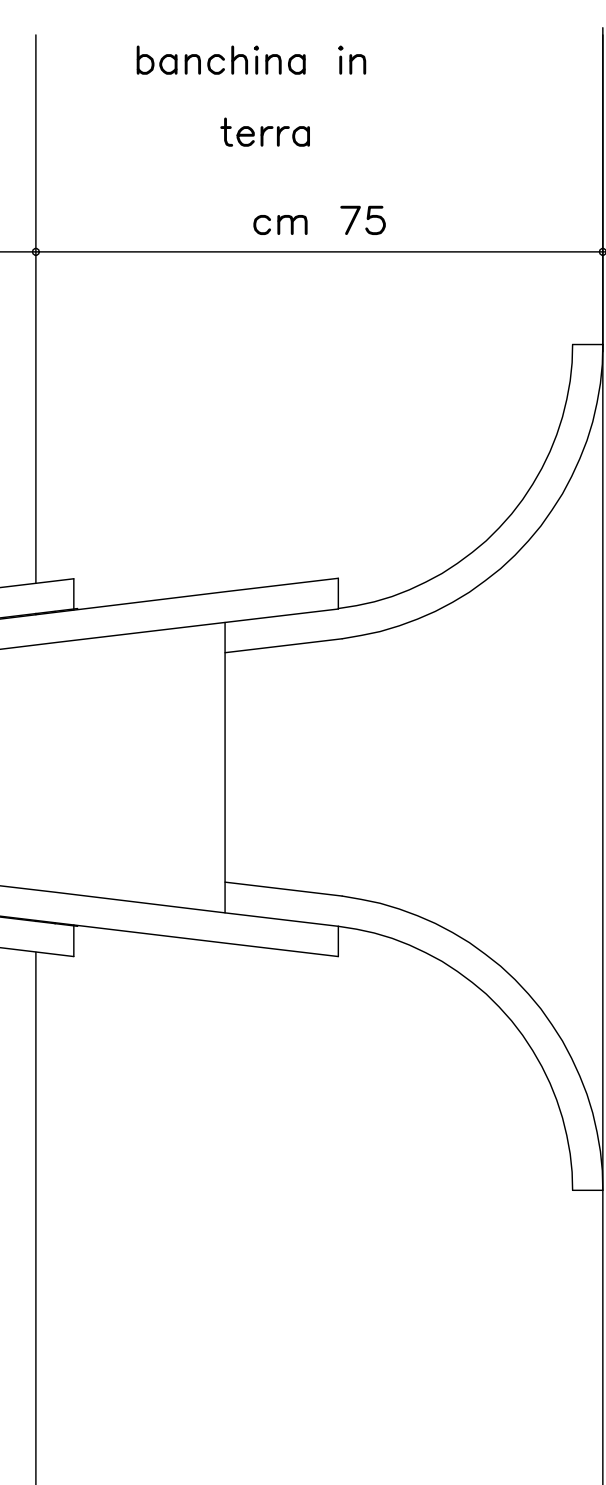
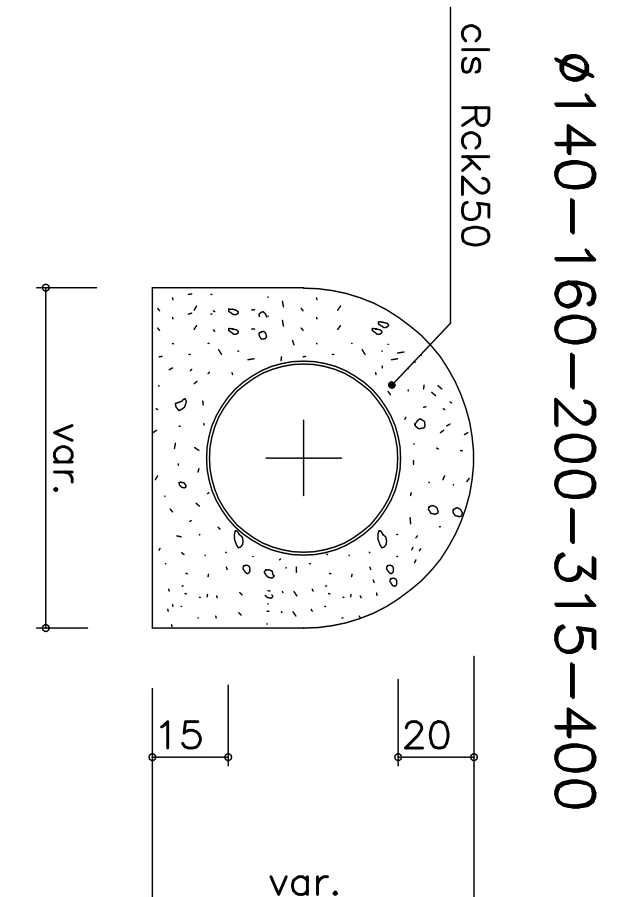
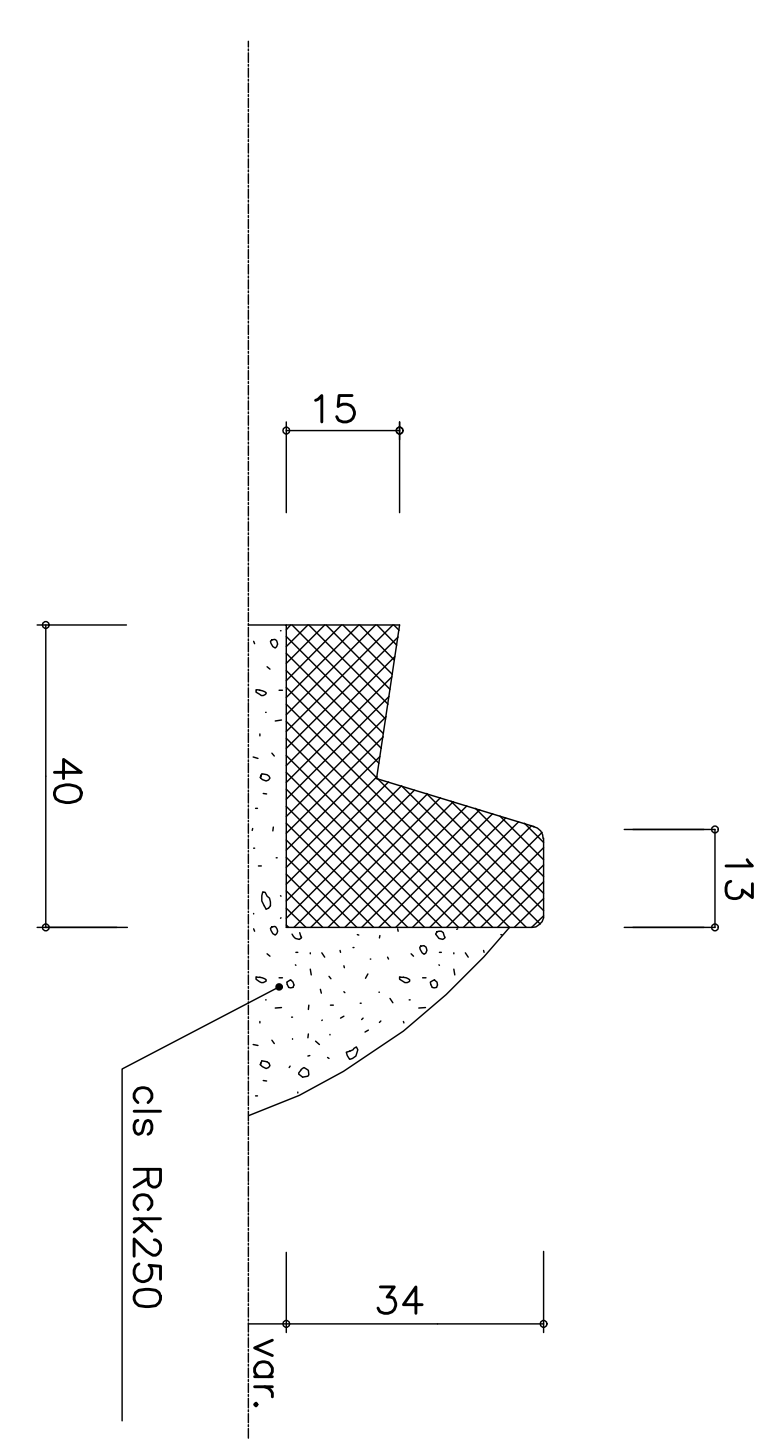
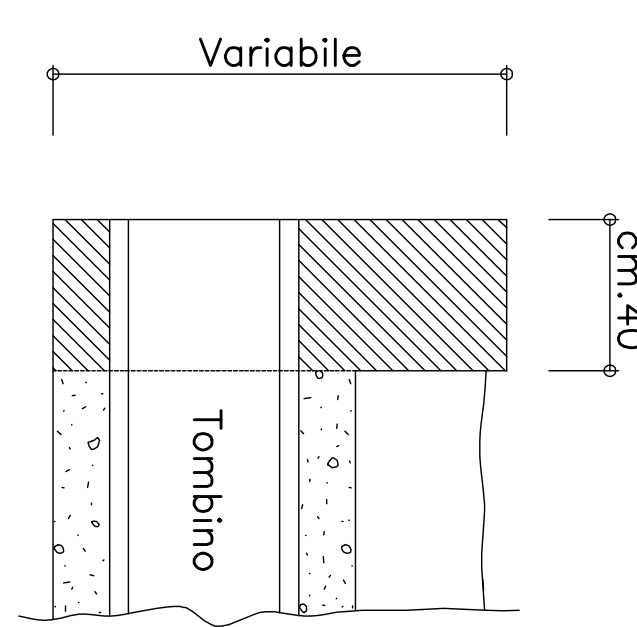
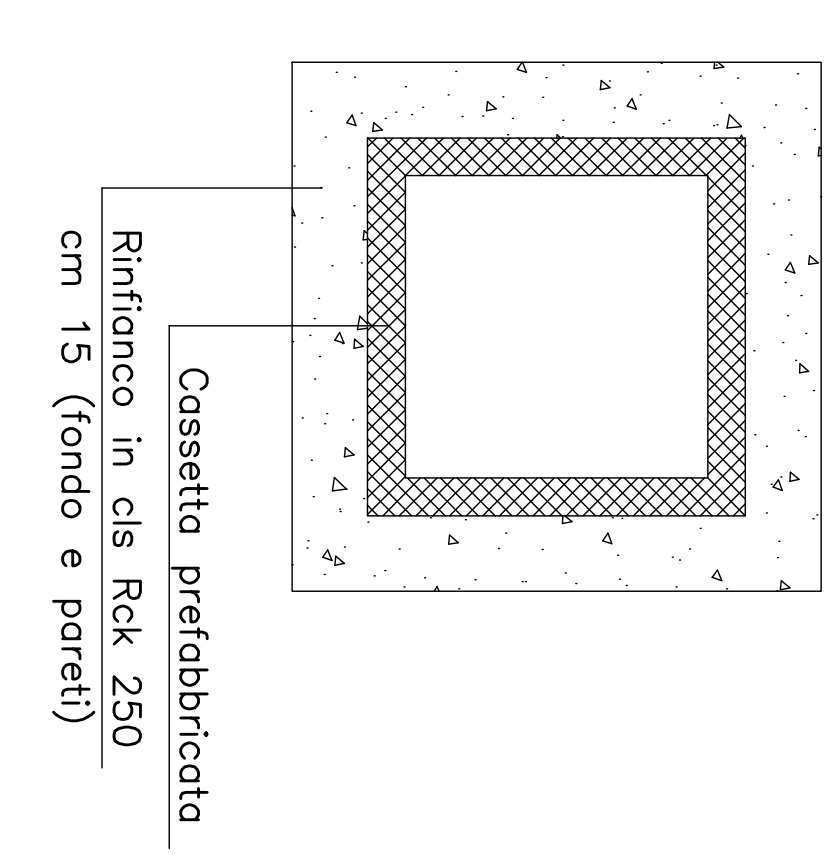


TOMBINI IN TUBI DI CEMENTO		1:20	TOMBINI IN TUBI DI CEMENTO		1:20	RECINZIONE CON RETE METALLICA		1:20	RECINZIONE SU MURETTO		1:20
						Visia assonometrica					
											
PEZZO SPECIALE IMBOCCO COPPONI in cls Rck350		1:10	TOMBINO IN TUBI DI P.V.C.		1:20	CUNETTA ALLA FRANCESE in cls Rck350 leggermente armato		1:10			
											
COPPONI in cls Rck350											
MURETTI FRONTALI PER TOMBINI in cls Rck250 leggermente armato		1:20									
