CITTA' METROPOLITANA DI BOLOGNA

COMUNE DI SALA BOLOGNESE

PROGETTO DEFINITIVO/ESECUTIVO AI SENSI D.LGS 18 APRILE 2016, N. 50 E DEL D.P.R. 5 OTTOBRE 2010, N. 207
PISTA CICLABILE VIA STELLONI

IN ATTUAZIONE DELL'ACCORDO TERRITORIALE PER LO SVILUPPO DELLE AREE PRODUTTIVE SOVRACOMUNALI DELL'ASSOCIAZIONE TERRE D'ACQUA IN VARIANTE ALLA PIANIFICAZIONE URBANISTICA COMUNALE AI SENSI DELL'ART. 34 DEL DLGS 267/2000 E DEGLI ARTT. 60 e 61 DELLA 24/2017

PROGECA INGEGNERIA E COSTRUZIONI

Progettazione e Direzione Lavori

Via Piave 178 |10014 Caluso TO
info@progecasrl.it
www.progecasrl.it

THE BLOSSOM AVENUE FOR BETTER HUMAN LIVING

Urbanistica e progettazione opere di urbanizzazione

The Blossom Avenue Partners, Corso Italia, 13, 20122, Milano,
tbapartners@pec.it

Proponente

Kryalos SGR S.p.A., Via Cordusio n. 1, Milano

Piano di Sicurezza e Coordinamento

Geom. Marco Fortina - Corso matteotti, 30 - Novara

Progetto Illuminotecnico

Per. Ind. Simone Riccardi - via Einaudi, 115 - Rovigo

Piano Particellare d'esproprio

STG CONSULENZE TECNICHE ed ESPROPRIATIVE

dei Periti Agrari Maurizio Tommesani e Antonio Masini - Via delle Lame 60 - Bologna

Commessa	*Scala*	*Data*	*Tavola*
620_2020		29/12/2022	1.8.1

Nome file	*Tipo file*
PSC	xls

Agg.to N.	Data	Descrizione	Redatto	Verif.	Approv.
0	22/12/2021	Prima emissione	TBA	TBA	MC
1	10/03/2022	Aggiornamento	TBA	TBA	MC
2	24/10/2022	Aggiornamento	TBA	TBA	MC
3	30/11/2022	Aggiornamento	TBA	TBA	MC
4	29/12/2022	Aggiornamento	TBA	TBA	MC

Piano particellare d'esproprio grafico

QUADRO DI UNIONE

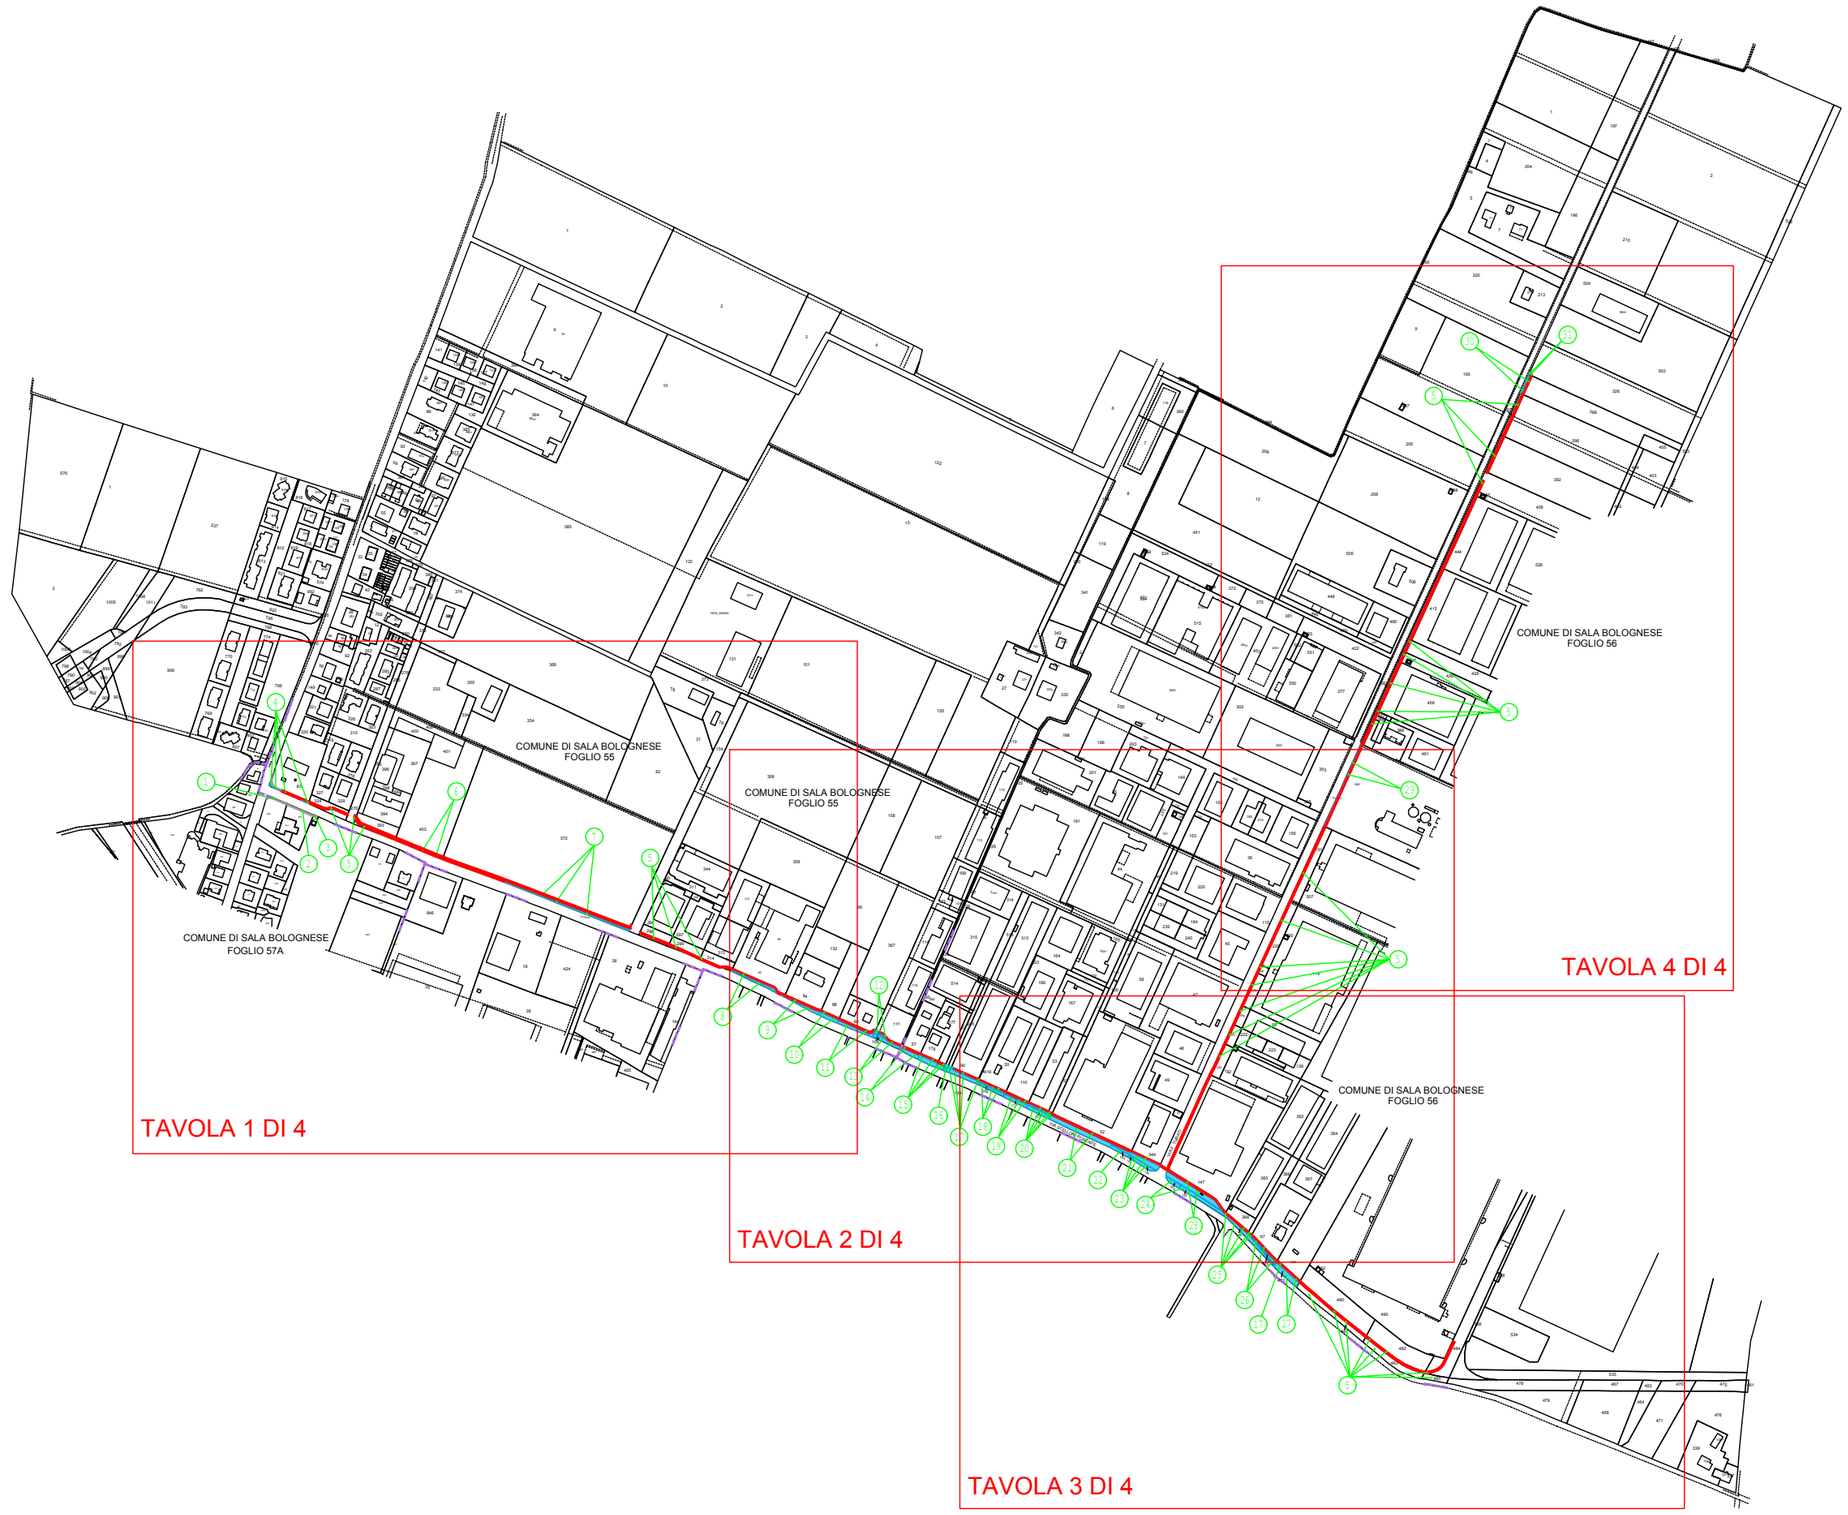

COMUNE DI SALA BOLOGNESE
FOGLIO 55

COMUNE DI SALA BOLOGNESE
FOGLIO 57A

TAVOLA 1 DI 4

LEGENDA

- Sede pista ciclabile
- Relitti
- Marciapiede

SCALA 1:2000

FORMATO STAMPA A3

COMUNE DI SALA BOLOGNESE
FOGLIO 55

COMUNE DI SALA BOLOGNESE
FOGLIO 56

VIA STELLONI PONENTE

VIA F. TURATI

STRADA

TAVOLA 2 DI 4

LEGENDA

- Sede pista ciclabile
- Relitti
- Marciapiede

N

O

E

S

SCALA 1:2000

FORMATO STAMPA A3

COMUNE DI SALA BOLOGNESE
FOGLIO 56

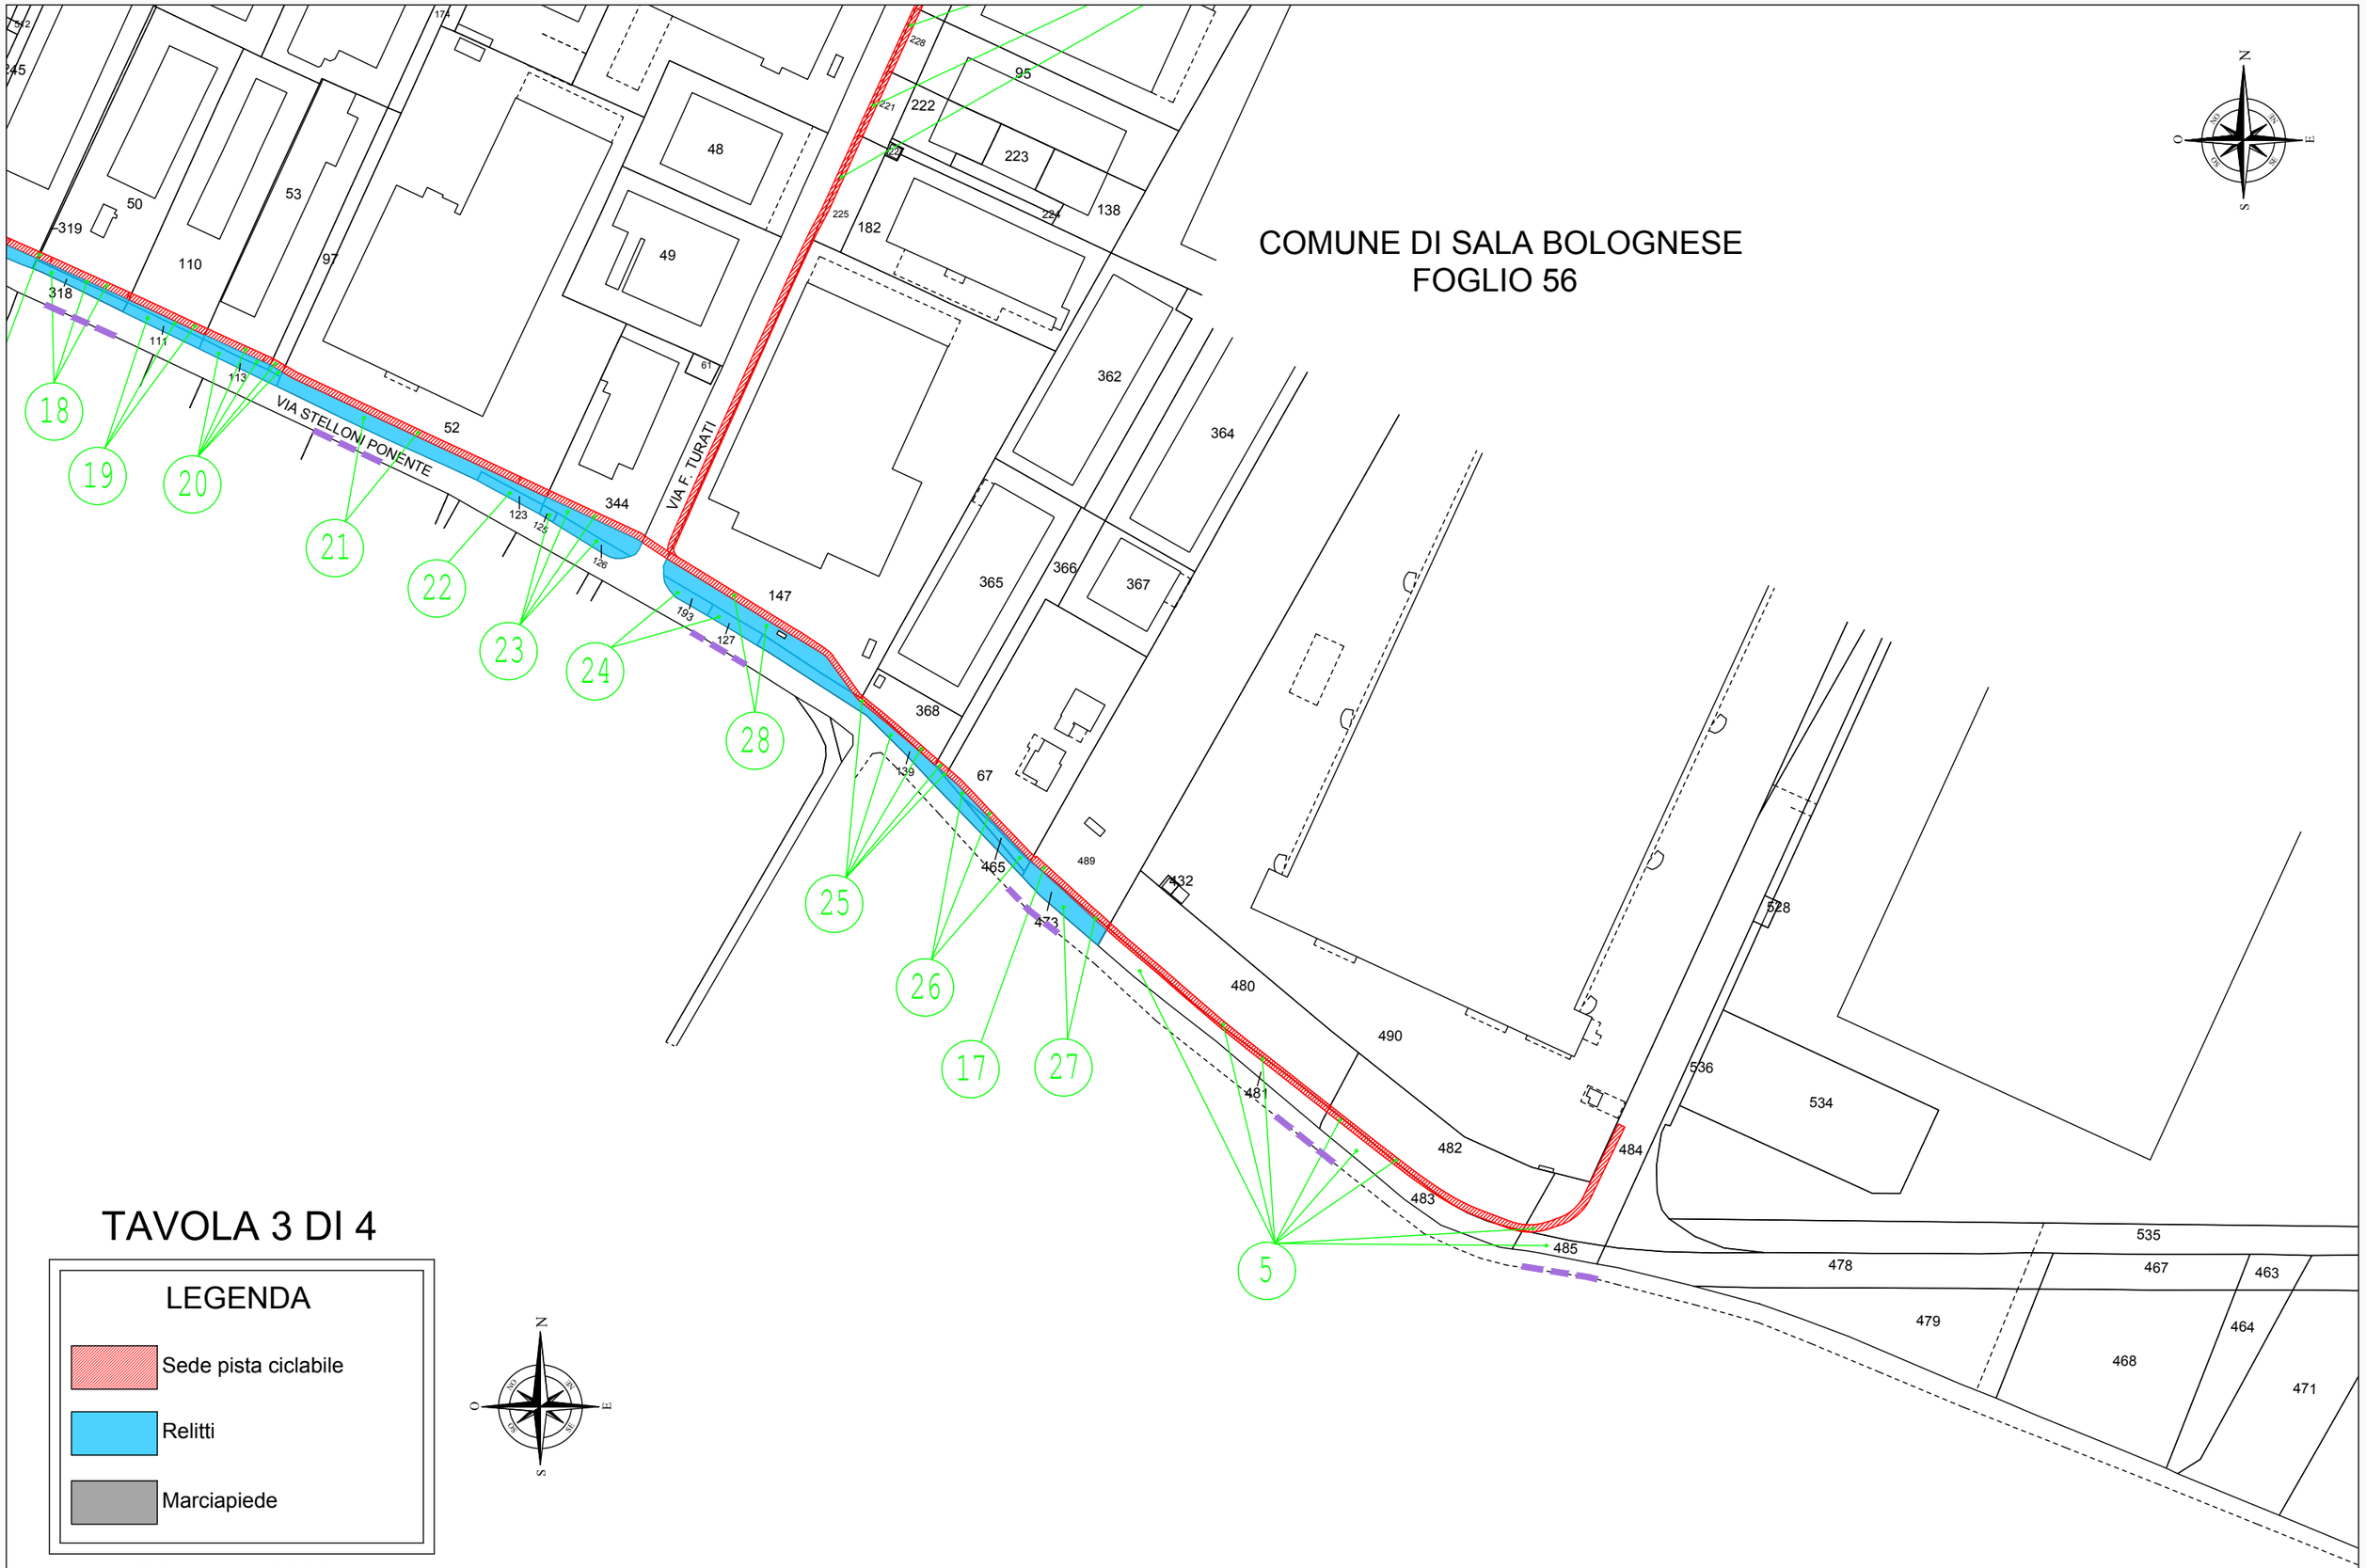

TAVOLA 3 DI 4

LEGENDA

- Sede pista ciclabile
- Relitti
- Marciapiede

SCALA 1:2000

FORMATO STAMPA A3

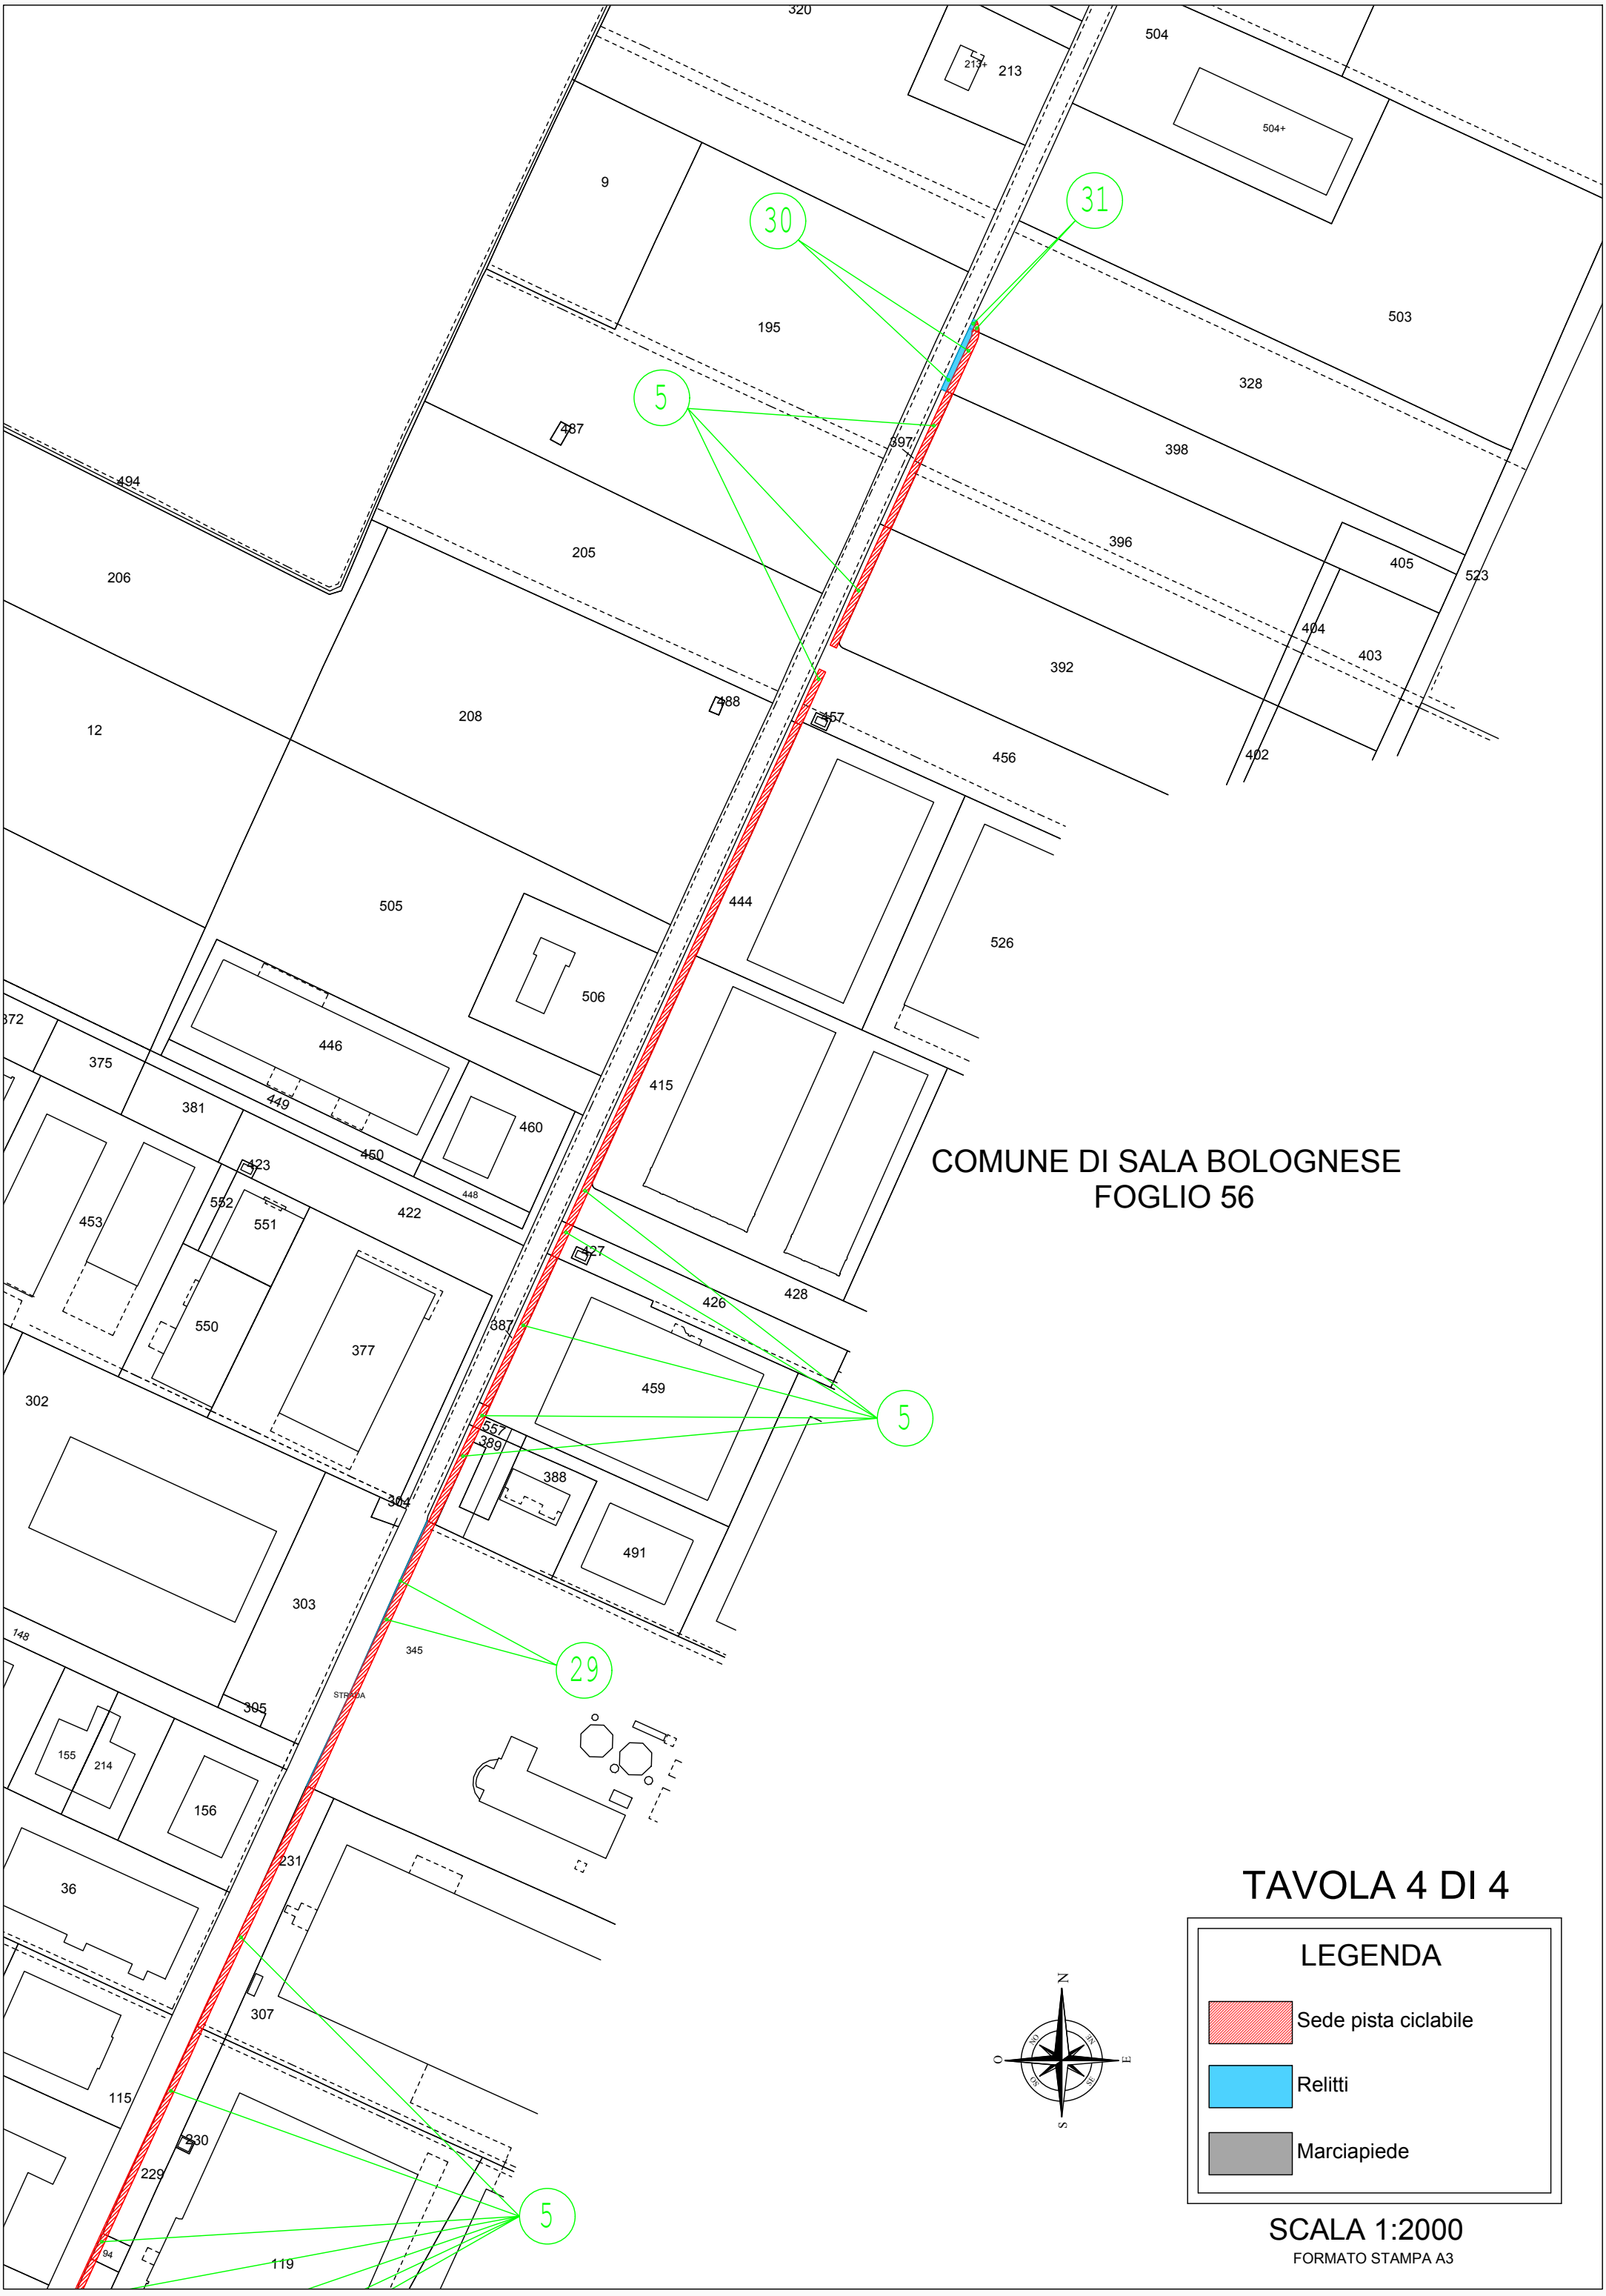

COMUNE DI SALA BOLOGNESE
FOGLIO 56

TAVOLA 4 DI 4

N
NO
NE
O
E
SO
SE
S

LEGENDA

- Sede pista ciclabile
- Relitti
- Marciapiede

SCALA 1:2000

FORMATO STAMPA A3