



**SUDDIVISIONE IN LOTTI DI INTERVENTO**

- AMBITO VIA TURATI
- RILIEVO CARTOGRAFICO

**CADITOIE**


- CADITOIE ESISTENTI
- CADITOIE DI PROGETTO
- CADITOIE DA DEMOLIRE

**BACINI SCOLANTI**

- BACINI SCOLANTI ESISTENTI
- BACINI SCOLANTI DI PROGETTO
- TUBAZIONI DI ALLACCIO A RETE ESISTENTE
- RETE DI SMALTIMENTO ACQUE METEORICHE ESISTENTE

**CANALE DI SMALTIMENTO ACQUE**

- CANALE DI SMALTIMENTO ACQUE METEORICHE ESISTENTE
- CANALE DI SMALTIMENTO ACQUE METEORICHE DI PROGETTO
- CANALE DI SMALTIMENTO ACQUE METEORICHE DI ESISTENTE DA SPOSTARE
- CANALE DI SMALTIMENTO ACQUE METEORICHE DI ESISTENTE DA CHIUDERE

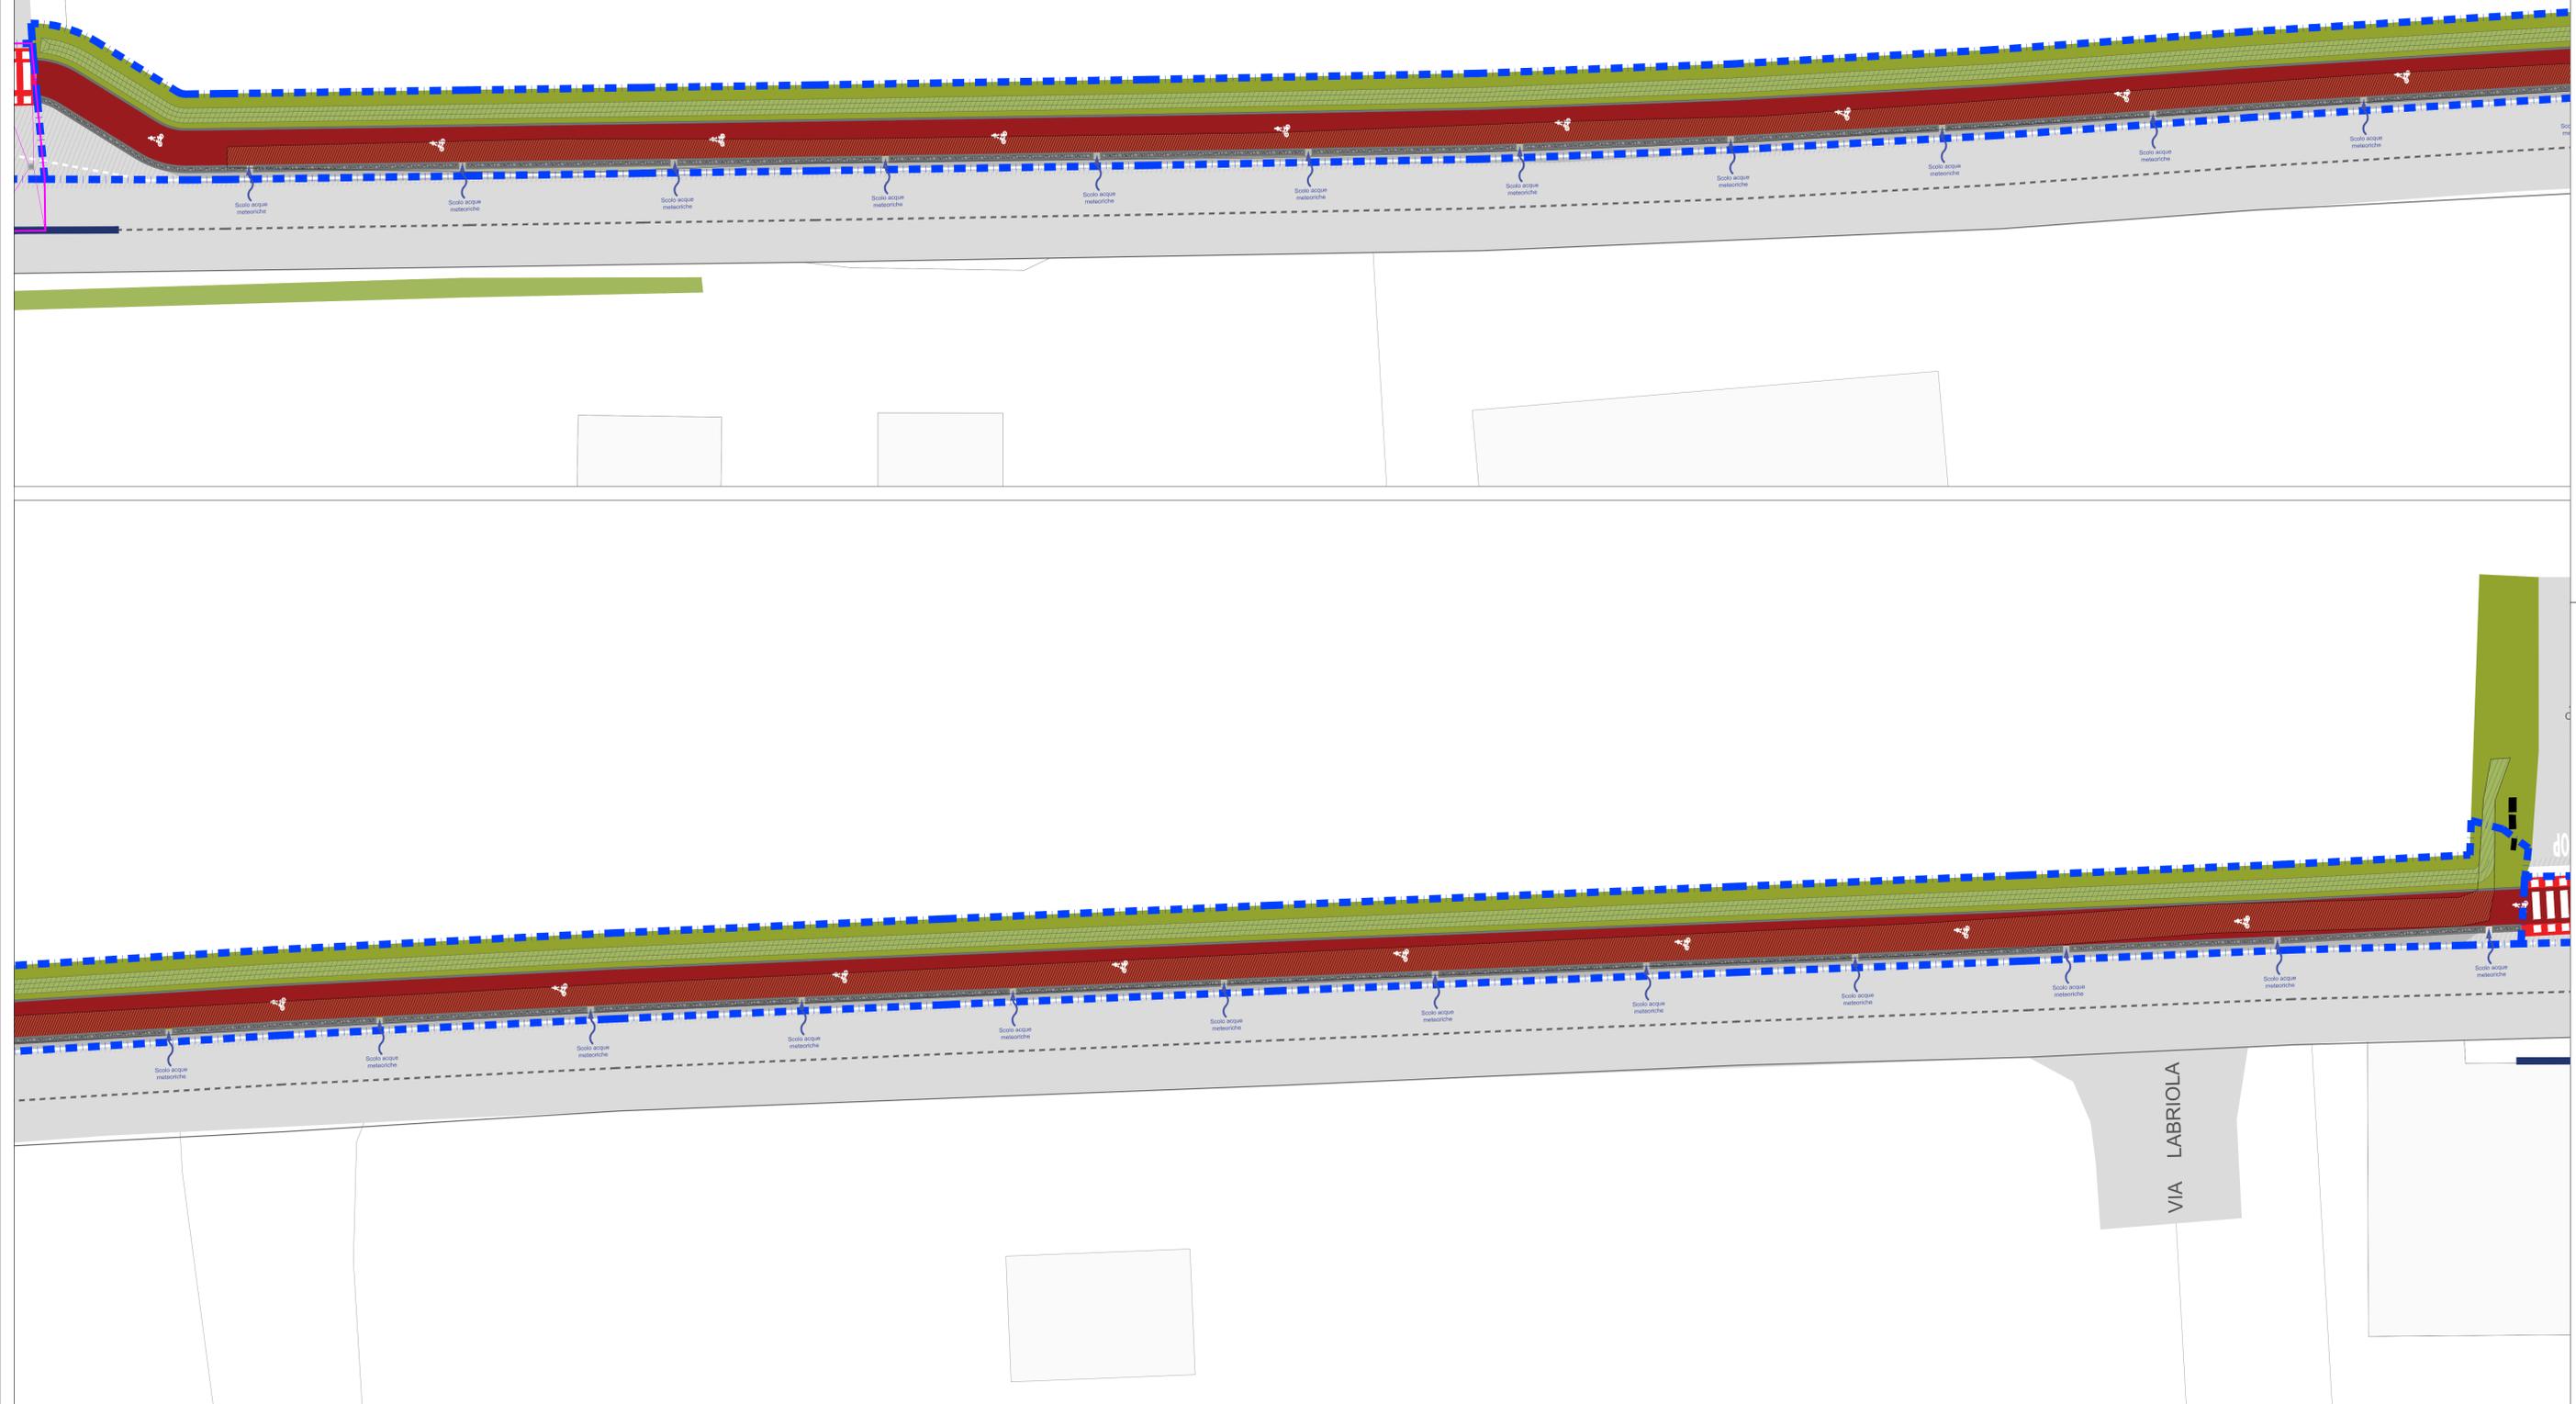

CITTA' METROPOLITANA DI BOLOGNA  
**COMUNE DI SALA BOLOGNESE**

**PROGETTO DEFINITIVO/ESECUTIVO AI SENSI D.LGS 18 APRILE 2016, N. 50 E DEL D.P.R. 5 OTTOBRE 2010, N. 207  
 PISTA CICLABILE VIA STELLONI**

IN ATTUAZIONE DELL'ACCORDO TERRITORIALE PER LO SVILUPPO DELLE AREE PRODUTTIVE SOVRACOMUNALI DELL'ASSOCIAZIONE TERRE D'ACQUA IN VARIANTE ALLA PIANIFICAZIONE URBANISTICA COMUNALE AI SENSI DELL'ART. 34 DEL DLGS 267/2000 E DEGLI ARTT. 60 e 61 DELLA 24/2017

 Progettazione e Direzione Lavori Via Piave 178   10014 Caluso TO info@progecasr.it www.progecasr.it	 Urbanistica e progettazione opere di urbanizzazione The Blossom Avenue Partners, Corso Italia, 13, 20122, Milano, tbapartners@pec.it

**Proponente**  
 Kryalos SGR S.p.A., Via Cordusio n. 1, Milano

**Piano di Sicurezza e Coordinamento**  
 Geom. Marco Fortina - Corso Matteotti, 30 - Novara

**Progetto Illuminotecnico**  
 Per. Ind. Simone Riccardi - via Einaudi, 115 - Rovigo

**Piano particolare e Rilievo cartografico**  
 Geom. Matteo Totoli, via Ho Chi Minh 13 - Bentivoglio

<b>Commissa</b> 620_2020	<b>Scala</b> 1:200	<b>Data</b> 10/03/2022	<b>Tavola</b> 10.2
<b>Nome file</b> Progetto ciclabile via Stelloni	<b>Tipo file</b> DWG		

Agg.to N.	Data	Descrizione	Redatto	Verif.	Approv.
0	22/12/2021	Prima emissione	TBA	TBA	MC
1	10/03/2022	Aggiornamento	TBA	TBA	MC

Rete acque meteoriche - LOTTO B