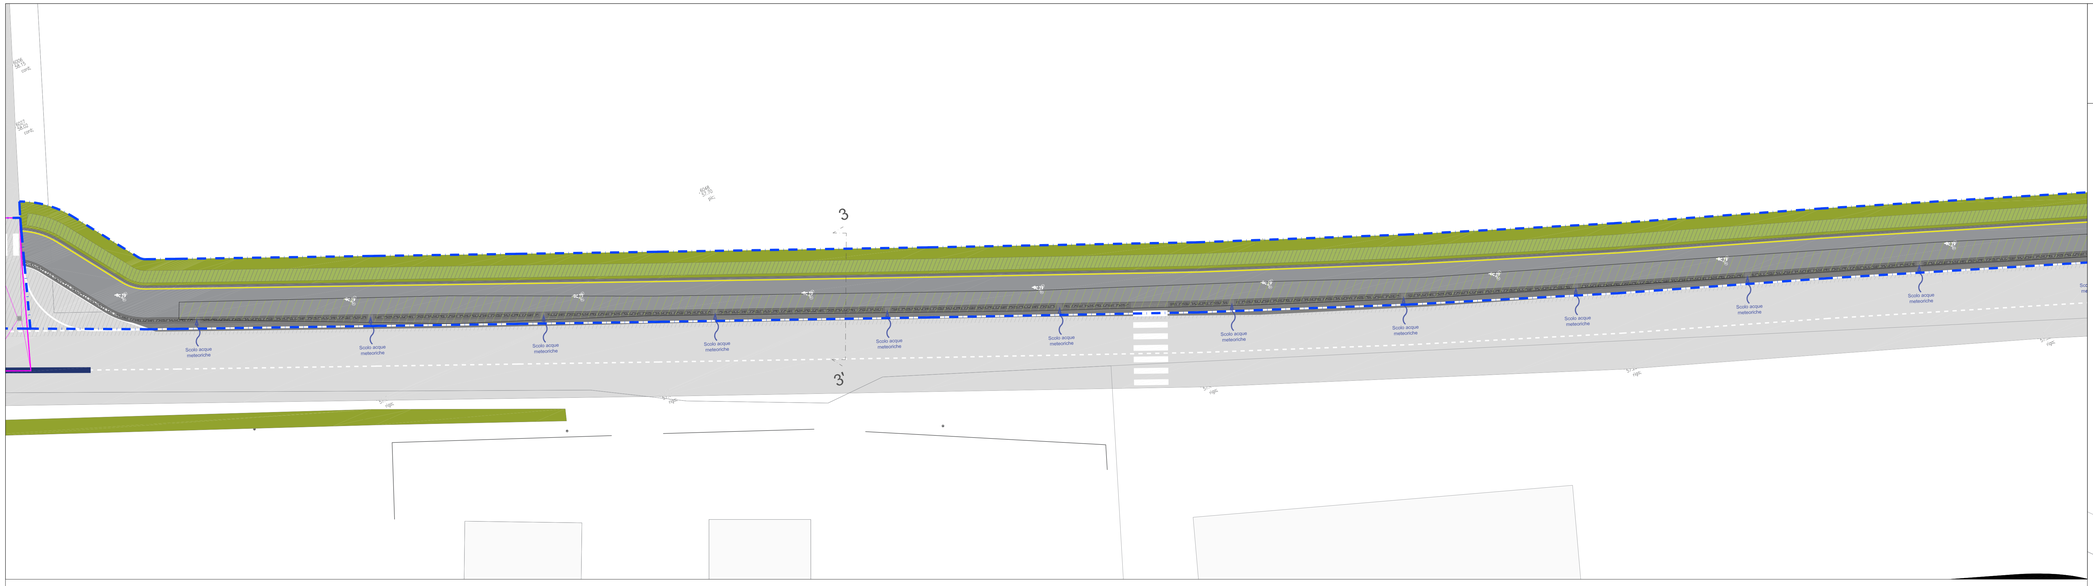

SUDDIVISIONE IN LOTTI DI INTERVENTO

AMBITO VIA TURATI

RILIEVO CARTOGRAFICO

CADITOIE

- CADITOIE ESISTENTI
- CADITOIE DI PROGETTO
- CADITOIE DA DEMOLIRE

BACINI SCOLANTI

- BACINI SCOLANTI ESISTENTI
- BACINI SCOLANTI DI PROGETTO
- TUBAZIONI DI ALLACCIO A RETE ESISTENTE
- RETE DI SMALTIMENTO ACQUE METEORICHE ESISTENTE

CANALE DI SMALTIMENTO ACQUE

- CANALE DI SMALTIMENTO ACQUE METEORICHE ESISTENTE
- CANALE DI SMALTIMENTO ACQUE METEORICHE DI PROGETTO
- CANALE DI SMALTIMENTO ACQUE METEORICHE DI ESISTENTE DA SPOSTARE
- CANALE DI SMALTIMENTO ACQUE METEORICHE DI ESISTENTE DA CHIUDERE

CITTA' METROPOLITANA DI BOLOGNA

COMUNE DI SALA BOLOGNESE

PROGETTO DEFINITIVO/ESECUTIVO AI SENSI D.LGS 18 APRILE 2016, N. 50 E DEL D.P.R. 5 OTTOBRE 2010, N. 207

PISTA CICLABILE VIA STELLONI

IN ATTUAZIONE DELL'ACCORDO TERRITORIALE PER LO SVILUPPO DELLE AREE PRODUTTIVE SOVRACOMUNALI DELL'ASSOCIAZIONE TERRE D'ACQUA IN VARIANTE ALLA PIANIFICAZIONE URBANISTICA COMUNALE AI SENSI DELL'ART. 34 DEL DLGS 267/2000 E DEGLI ARTT. 60 e 61 DELLA 24/2017

Progettazione e Direzione Lavori

Via Piave 178 | 10014 Caluso TO
info@progecasrl.it
www.progecasrl.it

Urbanistica e progettazione opere di urbanizzazione

The Blossom Avenue Partners, Corso Italia, 13, 20122, Milano,
tbapartners@pec.it

Proponente

Kryalos SGR S.p.A., Via Cordusio n. 1, Milano

Piano di Sicurezza e Coordinamento

Geom. Marco Fortina - Corso matteotti, 30 - Novara

Progetto Illuminotecnico

Per. Ind. Simone Riccardi - via Einaudi, 115 - Rovigo

Rilievo cartografico

Geom. Gianluca Passarella, via M. Lessini 119/d, Verona

Commessa	*Scala*	*Data*	*Tavola*
620_2020	1:200	10/03/2022	10.2

Nome file	*Tipo file*
Progetto ciclabile via Stelloni	DWG

Agg.to N.	Data	Descrizione	Redatto	Verif.	Approv.
0	22/12/2021	Prima emissione	TBA	TBA	MC
1	10/03/2022	Aggiornamento	TBA	TBA	MC
2	24/10/2022	Aggiornamento	TBA	TBA	MC

Rete acque meteoriche - LOTTO B