


- SUDDIVISIONE IN LOTTI DI INTERVENTO
- AMBITO VIA TURATI
- RILIEVO CARTOGRAFICO
- CADITOIE**
  - CADITOIE ESISTENTI
  - CADITOIE DI PROGETTO
  - CADITOIE DA DEMOLIRE
- BACINI SCOLANTI**
  - BACINI SCOLANTI ESISTENTI
  - BACINI SCOLANTI DI PROGETTO
  - TUBAZIONI DI ALLACCIO A RETE ESISTENTE
  - RETE DI SMALTIMENTO ACQUE METEORICHE ESISTENTE
- CANALE DI SMALTIMENTO ACQUE**
  - CANALE DI SMALTIMENTO ACQUE METEORICHE ESISTENTE
  - CANALE DI SMALTIMENTO ACQUE METEORICHE DI PROGETTO
  - CANALE DI SMALTIMENTO ACQUE METEORICHE DI ESISTENTE DA SPOSTARE
  - CANALE DI SMALTIMENTO ACQUE METEORICHE DI ESISTENTE DA CHIUDERE

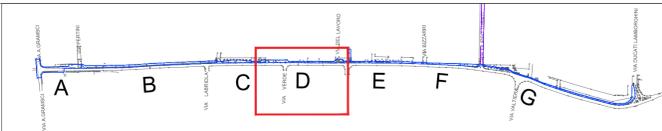

**CITTA' METROPOLITANA DI BOLOGNA**  
**COMUNE DI SALA BOLOGNESE**

**PROGETTO DEFINITIVO/ESECUTIVO AI SENSI D.LGS 18 APRILE 2016, N. 50 E DEL D.P.R. 5 OTTOBRE 2010, N. 207**  
**PISTA CICLABILE VIA STELLONI**  
IN ATTUAZIONE DELL'ACCORDO TERRITORIALE PER LO SVILUPPO DELLE AREE PRODUTTIVE SOVRA COMUNALI DELL'ASSOCIAZIONE TERRE D'ACQUA IN VARIANTE ALLA PIANIFICAZIONE URBANISTICA COMUNALE AI SENSI DELL'ART. 34 DEL DLGS 267/2000 E DEGLI ARTT. 60 e 61 DELLA 24/2017

 <p><b>Progettazione e Direzione Lavori</b> Via Piave 178 110014 Caluso TO info@progecasrl.it www.progecasrl.it</p>	 <p><b>Urbanistica e progettazione opere di urbanizzazione</b> The Blossom Avenue Partners, Corso Italia, 13, 20122, Milano, itbpartners@pec.it</p>
--	--

<b>Proponente</b> Kryalos SGR S.p.A., Via Cordusio n. 1, Milano	<b>Piano di Sicurezza e Coordinamento</b> Geom. Marco Fortina - Corso Matteotti, 30 - Novara
--	---

<b>Progetto Illuminotecnico</b> Per. Ind. Simone Riccardi - via Einaudi, 115 - Rovigo	<b>Piano particellare e Rilievo cartografico</b> Geom. Matteo Tottoli, via Ho Chi Minh 13 - Bentivoglio
--	--

Commissa 620_2020	Scala 1:200	Data 10/03/2022	Tavola 10.4
Nome file Progetto ciclabile via Stelloni	Tipo file DWG		

Agg.to N.	Data	Descrizione	Redatto	Verif.	Approv.
0	22/12/2021	Prima emissione	TBA	TBA	MC
1	10/03/2022	Aggiornamento	TBA	TBA	MC

Rete acque meteoriche - LOTTO D