


- SUDDIVISIONE IN LOTTI DI INTERVENTO
- AMBITO VIA TURATI
- RILIEVO CARTOGRAFICO
- CADITOIE**
 - CADITOIE ESISTENTI
 - CADITOIE DI PROGETTO
 - CADITOIE DA DEMOLIRE
- BACINI SCOLANTI**
 - BACINI SCOLANTI ESISTENTI
 - BACINI SCOLANTI DI PROGETTO
 - TUBAZIONI DI ALLACCIO A RETE ESISTENTE
 - RETE DI SMALTIMENTO ACQUE METEORICHE ESISTENTE
- CANALE DI SMALTIMENTO ACQUE**
 - CANALE DI SMALTIMENTO ACQUE METEORICHE ESISTENTE
 - CANALE DI SMALTIMENTO ACQUE METEORICHE DI PROGETTO
 - CANALE DI SMALTIMENTO ACQUE METEORICHE DI ESISTENTE DA SPOSTARE
 - CANALE DI SMALTIMENTO ACQUE METEORICHE DI ESISTENTE DA CHIUDERE

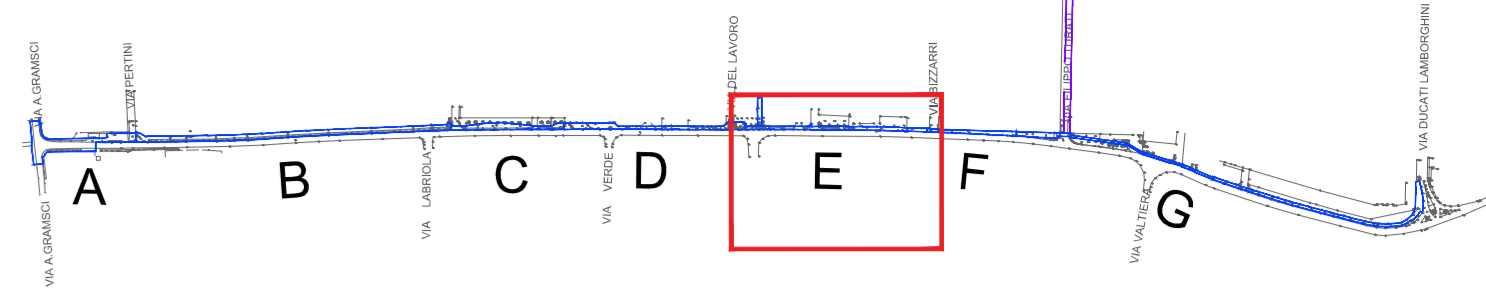

**CITTA' METROPOLITANA DI BOLOGNA
COMUNE DI SALA BOLOGNESE**

**PROGETTO DEFINITIVO/ESECUTIVO AI SENSI D.LGS 18 APRILE
2016, N. 50 E DEL D.P.R. 5 OTTOBRE 2010, N. 207
PISTA CICLABILE VIA STELLONI**

IN ATTUAZIONE DELL'ACCORDO TERRITORIALE PER LO SVILUPPO DELLE AREE
PRODUTTIVE SOVRACOMUNALI DELL'ASSOCIAZIONE TERRE D'ACQUA IN
VARIANTE ALLA PIANIFICAZIONE URBANISTICA COMUNALE AI SENSI DELL'ART. 34
DEL DLGS 267/2000 E DEGLI ARTT. 60 e 61 DELLA 24/2017

 Progettazione e Direzione Lavori Via Piave 178 110014 Caluso TO info@progecasrl.it www.progecasrl.it	 Urbanistica e progettazione opere di urbanizzazione The Blossom Avenue Partners, Corso Italia, 13, 20122, Milano, tbapartners@pec.it																															
Proponente Kryalos SGR S.p.A., Via Cordusio n. 1, Milano	Piano di Sicurezza e Coordinamento Geom. Marco Fortina - Corso Matteotti, 30 - Novara																															
Progetto Illuminotecnico Per. Ind. Simone Riccardi - via Einaudi, 115 - Rovigo	Piano particolare e Rilievo cartografico Geom. Matteo Tottoli, via Ho Chi Minh 13 - Bentivoglio																															
Commessa 620_2020	Scala 1:200	Data 10/03/2022																														
Nome file Progetto ciclabile via Stelloni	Tipo file DWG	Tavola 10.5																														
<table border="1" style="width: 100%; border-collapse: collapse;"> <thead> <tr> <th>Agg.to N.</th> <th>Data</th> <th>Descrizione</th> <th>Redatto</th> <th>Verif.</th> <th>Approv.</th> </tr> </thead> <tbody> <tr> <td>0</td> <td>22/12/2021</td> <td>Prima emissione</td> <td>TBA</td> <td>TBA</td> <td>MC</td> </tr> <tr> <td>1</td> <td>10/03/2022</td> <td>Aggiornamento</td> <td>TBA</td> <td>TBA</td> <td>MC</td> </tr> <tr> <td> </td> <td> </td> <td> </td> <td> </td> <td> </td> <td> </td> </tr> <tr> <td> </td> <td> </td> <td> </td> <td> </td> <td> </td> <td> </td> </tr> </tbody> </table>	Agg.to N.	Data	Descrizione	Redatto	Verif.	Approv.	0	22/12/2021	Prima emissione	TBA	TBA	MC	1	10/03/2022	Aggiornamento	TBA	TBA	MC														
Agg.to N.	Data	Descrizione	Redatto	Verif.	Approv.																											
0	22/12/2021	Prima emissione	TBA	TBA	MC																											
1	10/03/2022	Aggiornamento	TBA	TBA	MC																											
Rete acque meteoriche - LOTTO E																																