CADITOIA SIFONATA scala 1:10

SEZIONE

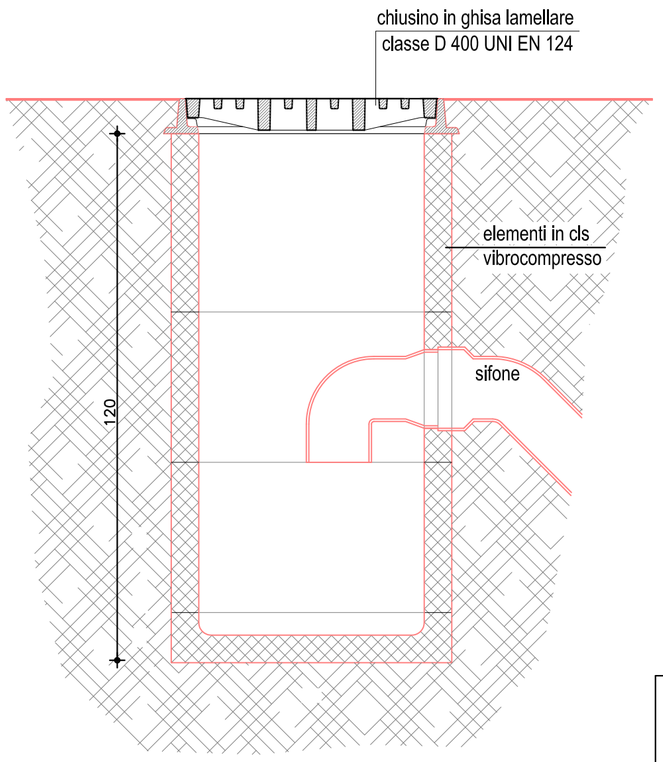

ANELLI PREFABBRICATI IN CLS.

PIANTA

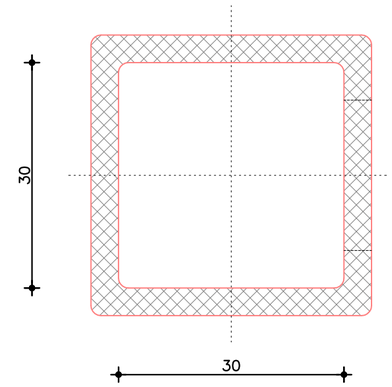

CHIUSINO IN GHISA LAMELLARE
classe D 400 - UNI EN 124

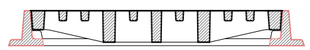

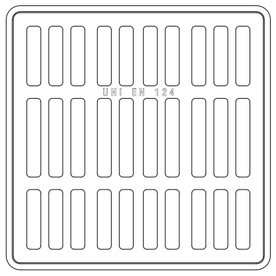

Fornitura per ogni pozzetto
n. 2 anelli completi
n. 1 anello con vano attacco sifone
n. 1 fondello

PARTICOLARE SEZIONI DI POSA PER CONDOTTE FOGNATURA BIANCA IN PVC SN8

Letto di posa, rinfianco e ricoprimento in pietrisco o sabbia mista ghiaia

LEGENDA

1. Manto d'usura (3 cm)
2. Binder (5cm)
3. Tout-venant (15 cm)
4. Fondazione stradale (30 cm)
5. Nastro di segnalazione Safer (min. 30 cm sopra tubo)
6. Rinterro con materiali provenienti dagli scavi (ove serve per portarsi in quota)
7. Pietrisco gran. 10-15 mm.o sabbia mista ghiaia gran. 20 mm max
8. Tubo condotta fognatura bianca in PVC SN8 diam. 160 mm

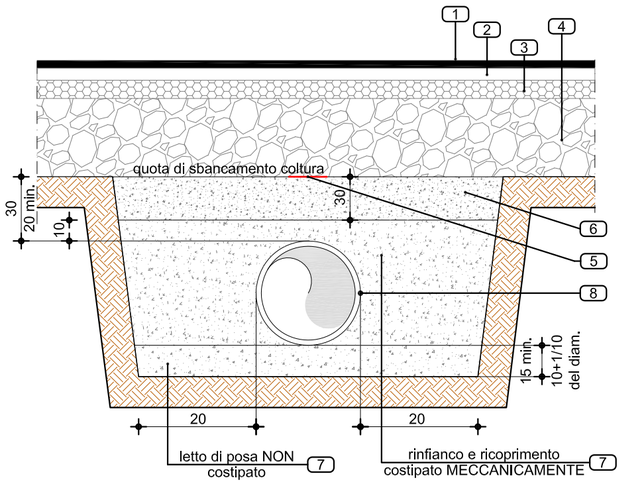

PRESCRIZIONI

DEFINIZIONE DEL FONDO dei POZZETTI D'ISPEZIONE

I pozzetti d'ispezione e di confluenza dovranno essere dotati di fondo opportunamente sagomato, con canale di scorrimento e con banchine laterali aventi idonea pendenza al fine di garantire il corretto deflusso verso valle della acque reflue e del materiale trasportato, evitando cosi' la formazione di depositi persistenti all'interno dei pozzetti medesimi.

CARATTERISTICHE dei POZZETTI D'ISPEZIONE

Tutti i pozzetti d'ispezione e di confluenza della fognatura nera e fognatura bianca dovranno essere rivestiti per tutta la loro altezza e dimensione con idonee resine impermeabilizzanti.

CITTA' METROPOLITANA DI BOLOGNA

COMUNE DI SALA BOLOGNESE

PROGETTO DEFINITIVO/ESECUTIVO AI SENSI D.LGS 18 APRILE 2016, N. 50 E DEL D.P.R. 5 OTTOBRE 2010, N. 207
PISTA CICLABILE VIA STELLONI

IN ATTUAZIONE DELL'ACCORDO TERRITORIALE PER LO SVILUPPO DELLE AREE PRODUTTIVE SOVRACOMUNALI DELL'ASSOCIAZIONE TERRE D'ACQUA IN VARIANTE ALLA PIANIFICAZIONE URBANISTICA COMUNALE AI SENSI DELL'ART. 34 DEL DLGS 267/2000 E DEGLI ARTT. 60 e 61 DELLA 24/2017

Progettazione e Direzione Lavori
Via Piave 178 |10014 Caluso TO
info@progecasrl.it
www.progecasrl.it

Urbanistica e progettazione opere di urbanizzazione
The Blossom Avenue Partners, Corso Italia, 13, 20122, Milano,
tbapartners@pec.it

Proponente
Kryalos SGR S.p.A., Via Cordusio n. 1, Milano

Piano di Sicurezza e Coordinamento
Geom. Marco Fortina - Corso matteotti, 30 - Novara

Progetto Illuminotecnico
Per. Ind. Simone Riccardi - via Einaudi, 115 - Rovigo

Rilievo cartografico
Geom. Gianluca Passarella, via M. Lessini 119/d, Verona

Commessa	*Scala*	*Data*	*Tavola*
620_2020		10/03/2022	10.9
Nome file	*Tipo file*		
Progetto ciclabile via Stelloni	DWG		

Agg.to N.	Data	Descrizione	Redatto	Verif.	Approv.
0	22/12/2021	Prima emissione	TBA	TBA	MC
1	10/03/2022	Aggiornamento	TBA	TBA	MC
2	24/10/2022	Aggiornamento	TBA	TBA	MC

Rete acque meteoriche - Dettagli costruttivi