


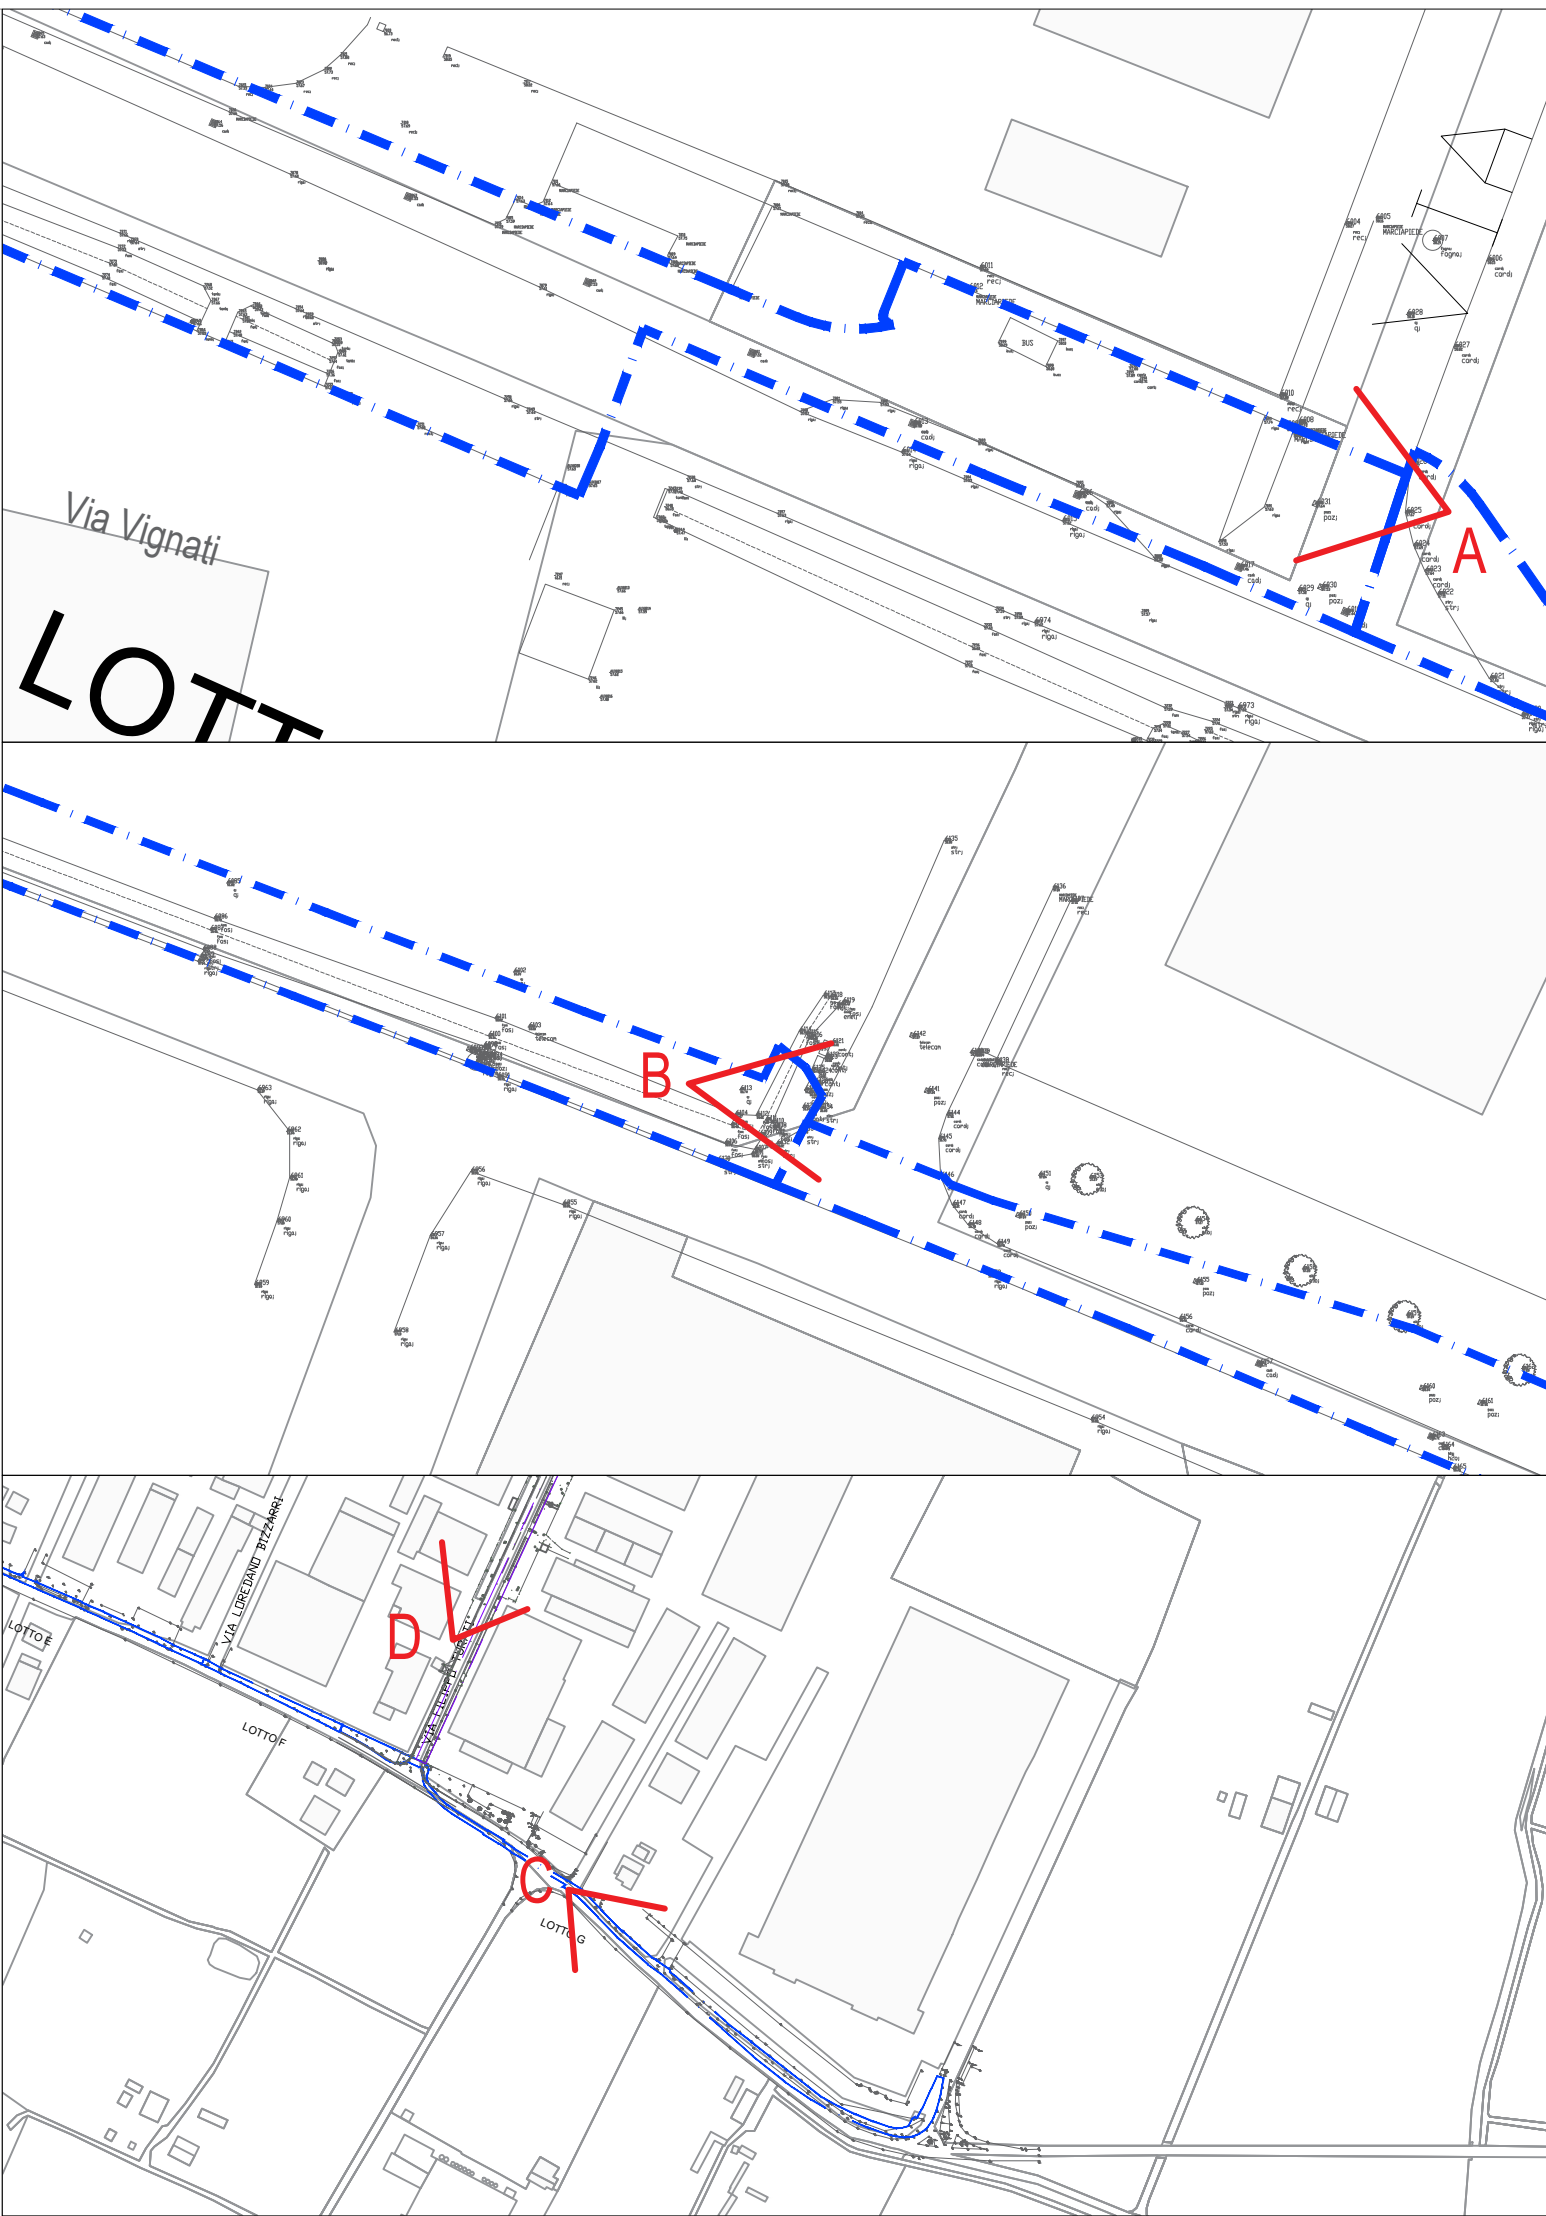

VISTA A



VISTA B



VISTA C



VISTA D



CITTA' METROPOLITANA DI BOLOGNA
COMUNE DI SALA BOLOGNESE

**PROGETTO DEFINITIVO/ESECUTIVO AI SENSI D.LGS 18 APRILE 2016, N. 50 E DEL D.P.R. 5 OTTOBRE 2010, N. 207
PISTA CICLABILE VIA STELLONI**
IN ATTUAZIONE DELL'ACCORDO TERRITORIALE PER LO SVILUPPO DELLE AREE PRODUTTIVE SOVRACOMUNALI DELL'ASSOCIAZIONE TERRE D'ACQUA IN VARIANTE ALLA PIANIFICAZIONE URBANISTICA COMUNALE AI SENSI DELL'ART. 34 DEL DLGS 267/2000 E DEGLI ARTT. 60 e 61 DELLA 24/2017



Progettazione e Direzione Lavori
Via Piave 178 | 10014
Caluso TO
info@progecasrl.it
www.progecasrl.it



Urbanistica e progettazione opere di urbanizzazione
The Blossom Avenue
Partners, Corso Italia,
13, 20122, Milano,
tbpartners@pec.it

Proponente
Kryalos SGR S.p.A., Via Cordusio n. 1, Milano

Piano di Sicurezza e Coordinamento
Geom. Marco Fortina - Corso Matteotti, 30 - Novara

Progetto Illuminotecnico
Per. Ind. Simone Riccardi - via Einaudi, 115 - Rovigo

Rilievo cartografico
Geom. Gianluca Passarella, via M. Lessini 119/d, Verona

Commissa 620_2020	Scala	Data 10/03/2022	Tavola 11.1
Nome file Viste di progetto	Tipo file DWG_JPEG		

Agg.to N.	Data	Descrizione	Redatto	Verif.	Approv.
0	22/12/2021	Prima emissione	TBA	TBA	MC
1	10/03/2022	Aggiornamento	TBA	TBA	MC
2	24/10/2022	Aggiornamento	TBA	TBA	MC

Viste di progetto