

COMUNE DI SALA BOLOGNESE

PROVINCIA DI BOLOGNA

STRUTTURA RESIDENZIALE PSICHIATRICA  
EX SCUOLA BAGNO DI PIANO  
VIA PALAZZAZZO N.22 LOC. BAGNO DI PIANO

PROGETTO DI INTERVENTI DI RIPARAZIONE, RINFORZO  
E MIGLIORAMENTO ANTISMICO DELLE STRUTTURE  
DELLA COPERTURA E MURARIE

**PIANTA e SEZIONE DELLA COPERTURA  
CON INSERIMENTO NUOVE STRUTTURE  
DI RINFORZO**

D.L. E PROGETTISTA  
**ING. BISSANI ROBERTO**  
Via Cavour n.20 - 40031 Concesio di Reno (BO)  
Tel. Fax. 051/483009 e-mail: bisسانی.roberto@virgilio.it

D.L. ARCHITETTONICA  
**ARCH. LENZI CHIARA**  
Via Cavour n.20 - 40031 Concesio di Reno (BO)  
cel. 3391318460 e-mail: chiara@lenzi.com

Il Committente  
**COMUNE DI SALA BOLOGNESE**


data: 21 LUGLIO 2014

aggiornamento:  
17 NOVEMBRE 2014


tavolo: **TAVOLA 02**

STUDIO TECNICO ING. BISSANI ROBERTO  
sede operativa: via del picchio n° 12 - 80100 - tel. 051/483009 e-mail: bisسانی.roberto@virgilio.it

**PIANTA STRUTTURE A SOSTEGNO DELL'ASSITO DI SOTTOTETTO**  
scala 1:100

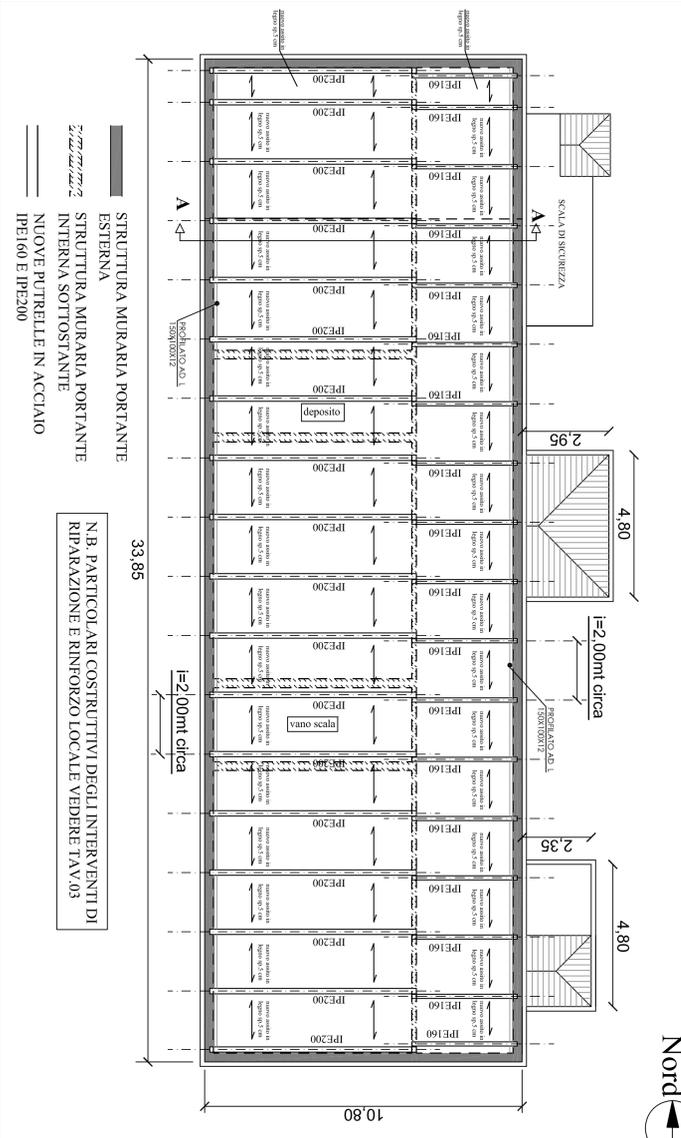

**PIANTA STRUTTURE PORTANTI COPERTURA IL LEGNO ESISTENTE**  
scala 1:100

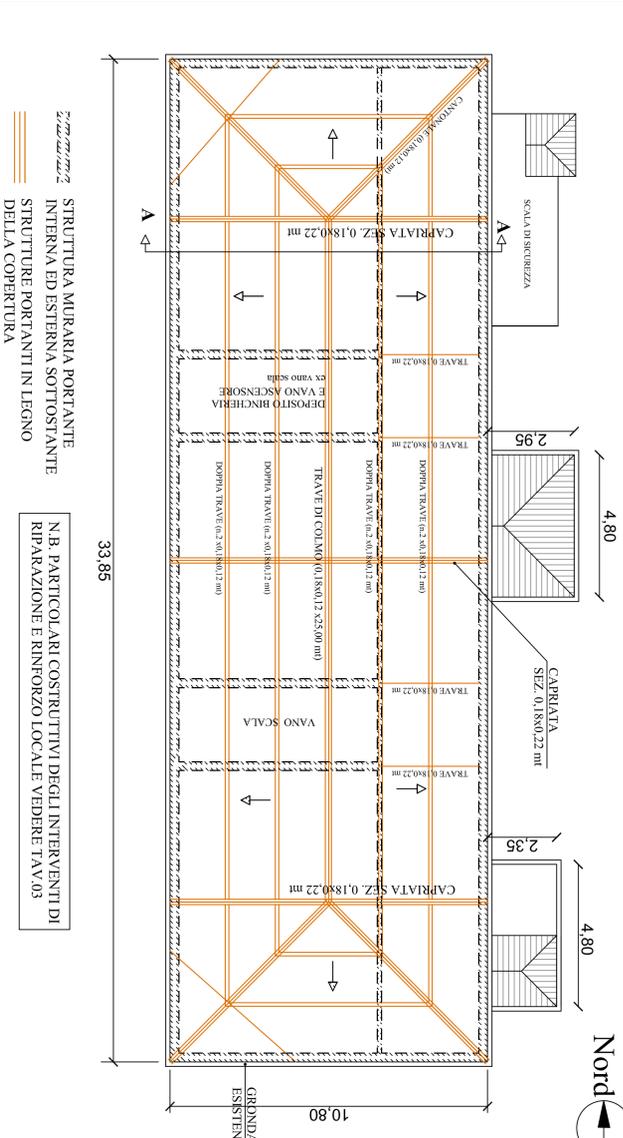

**SEZIONE AA  
COPERTURA ESISTENTE con NUOVO SOLAIO SOTTOTETTO**  
scala 1:50

