



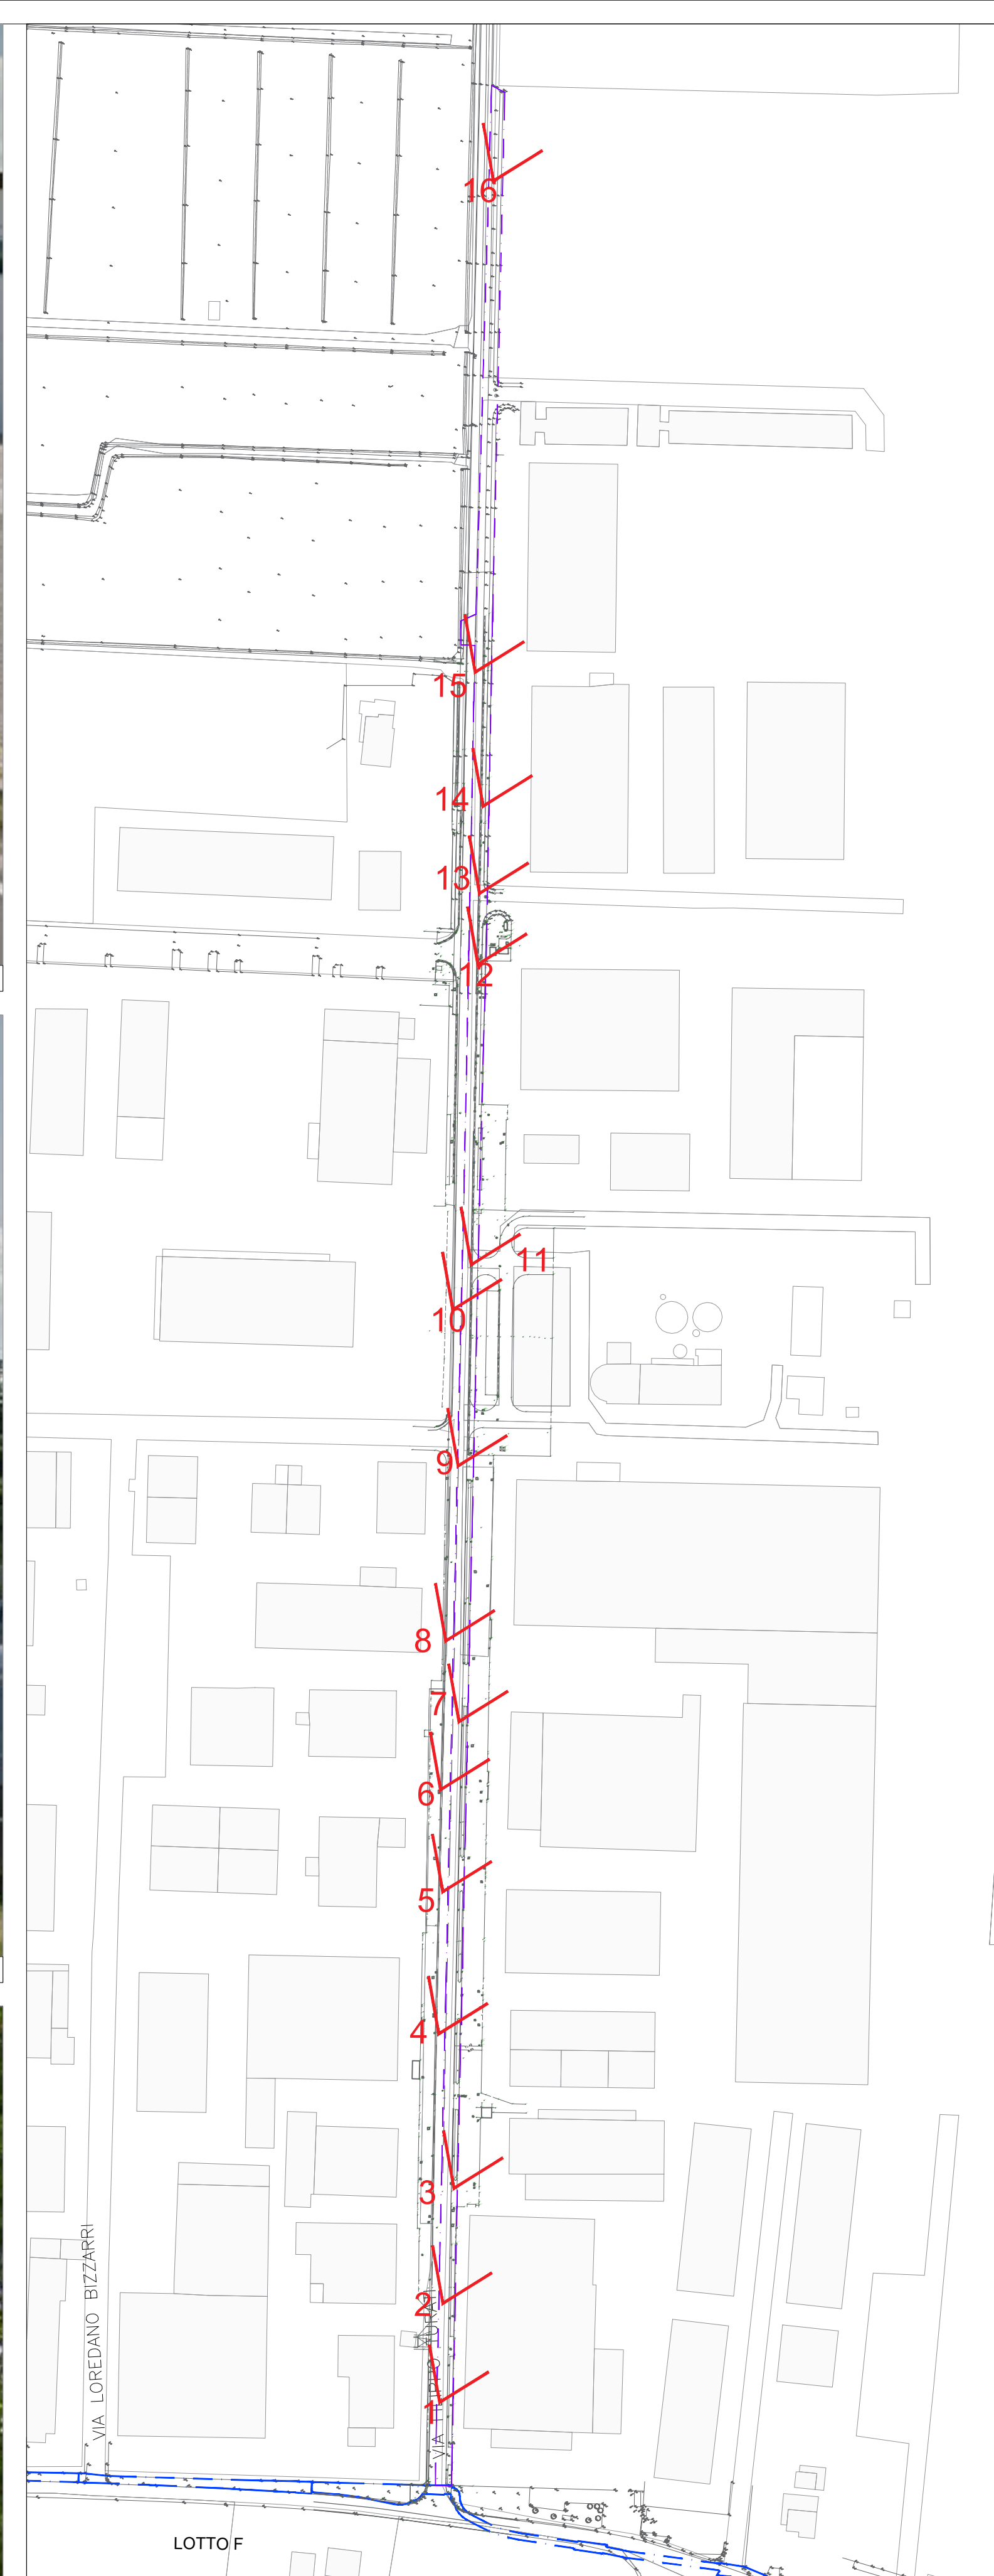

CITTA' METROPOLITANA DI BOLOGNA
COMUNE DI SALA BOLOGNESE

**PROGETTO DEFINITIVO/ESECUTIVO AI SENSI D.LGS 18 APRILE
2016, N. 50 E DEL D.P.R. 5 OTTOBRE 2010, N. 207
PISTA CICLABILE VIA STELLONI**

IN ATTUAZIONE DELL'ACCORDO TERRITORIALE PER LO SVILUPPO DELLE AREE
PRODUTTIVE SOVRACOMUNALI DELL'ASSOCIAZIONE TERRE D'ACQUA IN
VARIANTE ALLA PIANIFICAZIONE URBANISTICA COMUNALE AI SENSI DELL'ART. 34
DEL DLGS 267/2000 E DEGLI ARTT. 60 e 61 DELLA 24/2017

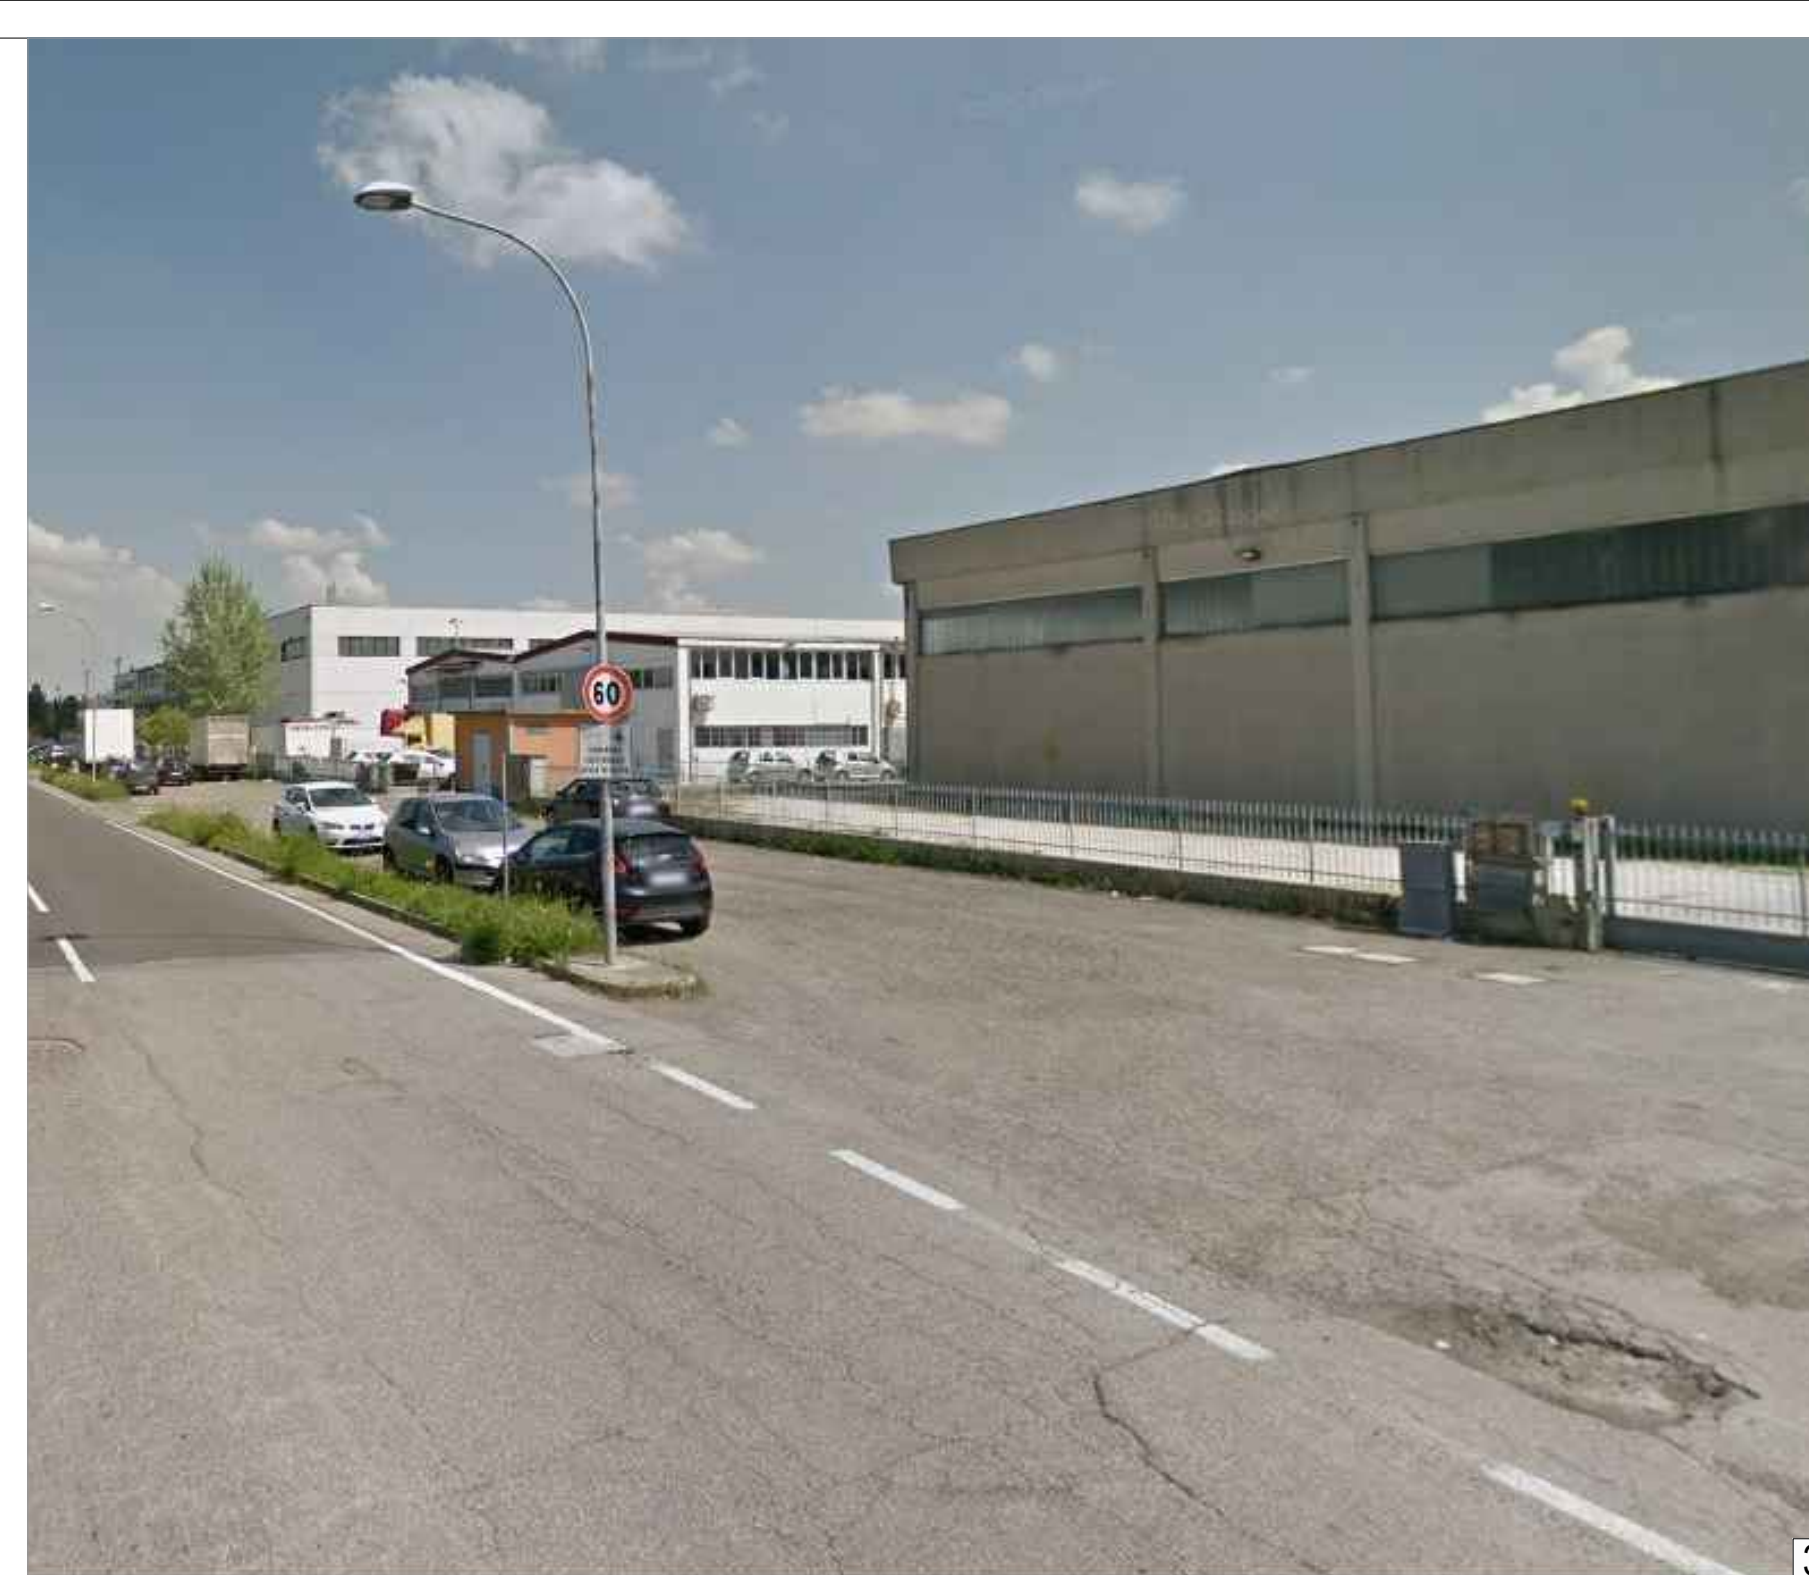

**Progettazione
e Direzione Lavori**

Via Piave 178 | 100
Caluso TO
info@progecasrl.it
www.progecasrl.it



**Urbanistica e progettazione
opere di urbanizzazione**

A* The Blossom Avenue
Partners, Corso Italia,
13, 20122, Milano,
tbapartners@pec.it

Proponente
Kryalos SGR S.p.A., Via Cordusio n. 1, Milano

Piano di Sicurezza e Coordinamento
Geom. Marco Fortina - Corso Matteotti, 30 - Novara

Progetto Illuminotecnico
Per. Ind. Simone Riccardi -

Rilievo cartografico
Geom. Gianluca Passarella, via M. Lessini 119/d, Verona

Commissa

620 2020

Scala

	<i>Data</i>
--	-------------

Tavola

Nome file
Progetto ciclabile via Steil

Tipo file

Agg.to N.	Data	Descrizione	Redatto	Verif.	Approv.
0	22/12/2021	Prima emissione	TBA	TBA	MC
1	10/03/2022	Aggiornamento	TBA	TBA	MC
2	24/10/2022	Aggiornamento	TBA	TBA	MC

Documentazione fotografica - Via Turati