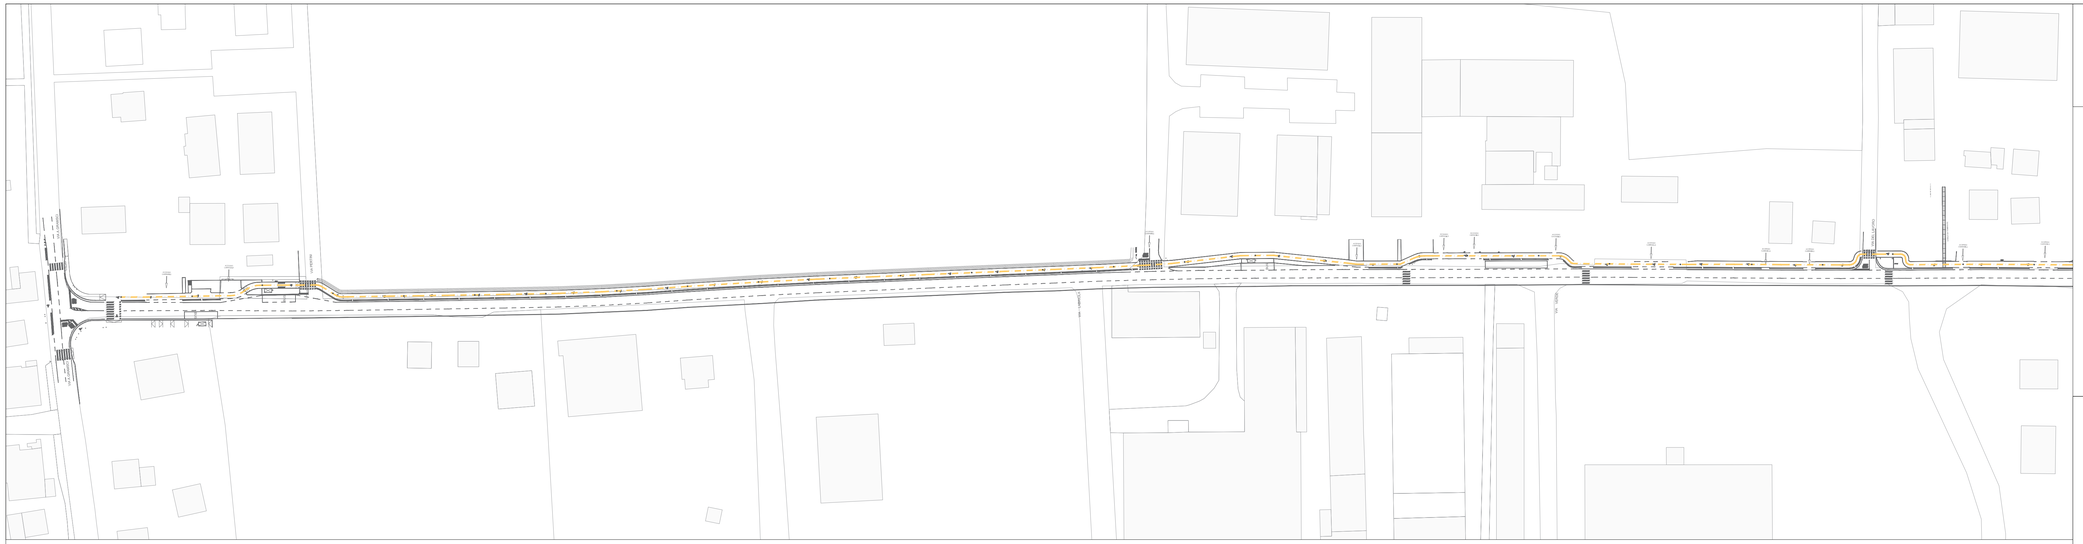

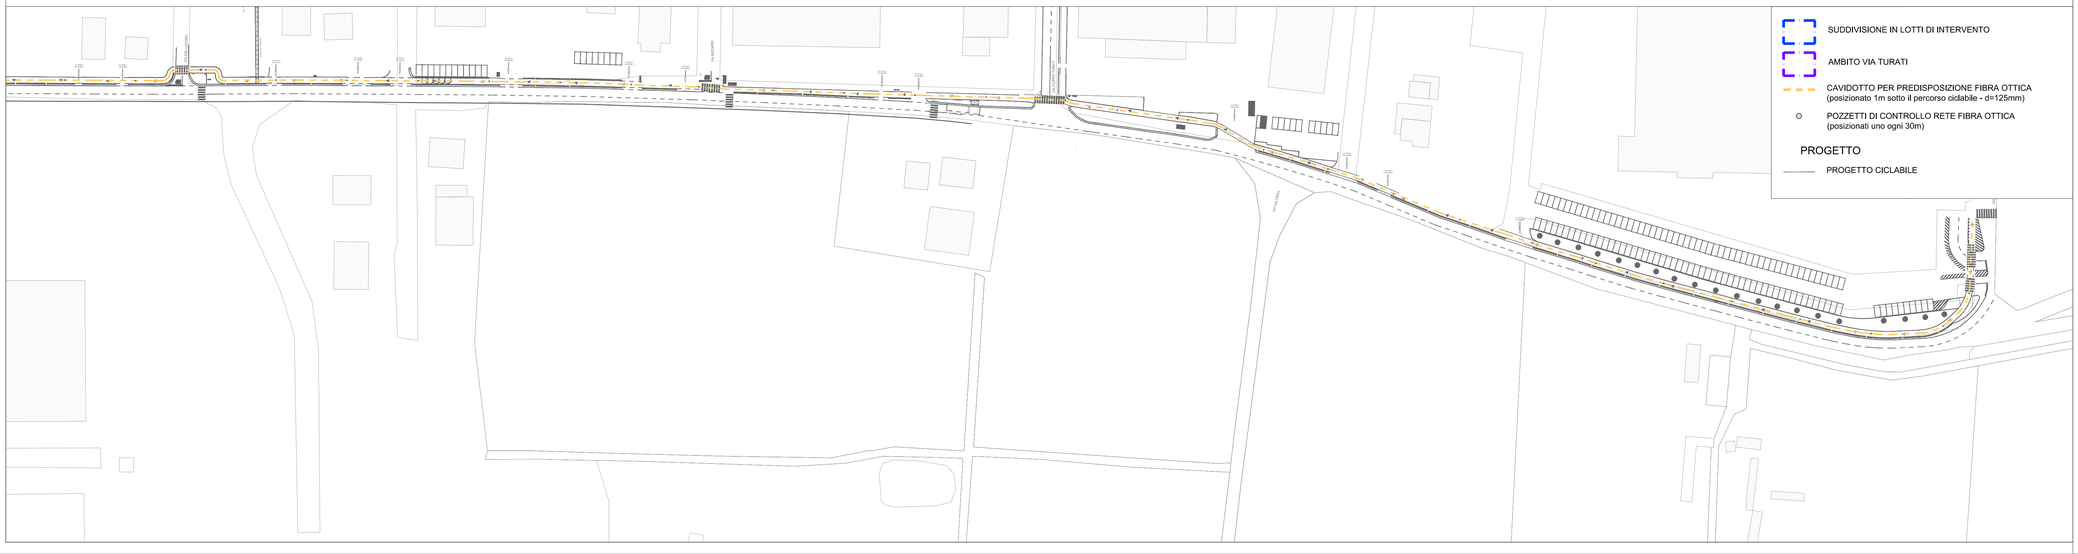

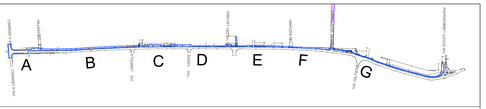

PARTICOLARE SEZIONE DI POSA PER PREDISPOSIZIONE CAVIDOTTO FIBRA OTTICA

Letto di posa, rinfianco e ricoprimento in pietrisco o sabbia mista ghiaia

LEGENDA

1. Manto d'usura (3 cm)
2. Rete elettrosaldata
3. Massetto in cls (10cm)
4. Misto granulometrico stabilizzato (10 cm)
5. Nastro di segnalazione Safer (min. 30 cm sopra tubo)
6. Rinterro con materiali provenienti dagli scavi (ove serve per portarsi in quota)
7. Sabbia mista ghiaia gran. 20 mm max, 15 mm
8. Cavidotto diam. 125 mm

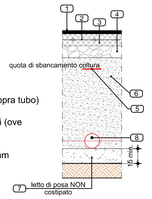

CITTA' METROPOLITANA DI BOLOGNA

COMUNE DI SALA BOLOGNESE

PROGETTO DEFINITIVO/ESECUTIVO AI SENSI D.LGS 18 APRILE 2016, N. 50 E DEL D.P.R. 5 OTTOBRE 2010, N. 207

PISTA CICLABILE VIA STELLONI

IN ATTUAZIONE DELL'ACCORDO TERRITORIALE PER LO SVILUPPO DELLE AREE PRODUTTIVE SOVRACOMUNALI DELL'ASSOCIAZIONE TERRE D'ACQUA IN VARIANTE ALLA PIANIFICAZIONE URBANISTICA COMUNALE AI SENSI DELL'ART. 34 DEL DLGS 267/2000 E DEGLI ARTT. 60 e 61 DELLA 24/2017

Progettazione e Direzione Lavori

Via Piave 178 |10014 Caluso TO
info@progecasrl.it
www.progecasrl.it

Urbanistica e progettazione opere di urbanizzazione

The Blossom Avenue Partners, Corso Italia, 13, 20122, Milano, tbapartners@pec.it

Proponente

Kryalos SGR S.p.A., Via Cordusio n. 1, Milano

Piano di Sicurezza e Coordinamento

Geom. Marco Fortina - Corso matteotti, 30 - Novara

Progetto Illuminotecnico

Per. Ind. Simone Riccardi - via Einaudi, 115 - Rovigo

Piano particellare e Rilievo cartografico

Geom. Matteo Tottoli, via Ho Chi Minh 13 - Bentivoglio

Commessa	*Scala*	*Data*	*Tavola*
620_2020	1:1000	10/03/2022	2.5

Nome file	*Tipo file*
Progetto ciclabile via Stelloni	DWG

Agg.to N.	Data	Descrizione	Redatto	Verif.	Approv.
0	22/12/2021	Prima emissione	TBA	TBA	MC
1	10/03/2022	Aggiornamento	TBA	TBA	MC

Inquadramento sottoservizi