

COMUNE DI SALA BOLOGNESE

PROVINCIA DI BOLOGNA

STRUTTURA RESIDENZIALE PSICHIATRICA
EX SCUOLA BAGNO DI PIANO
VIA PALAZZAZZO N.22 LOC. BAGNO DI PIANO

PROGETTO DI INTERVENTI DI RIPARAZIONE, RINFORZO
E MIGLIORAMENTO ANTISMICO DELLE STRUTTURE
DELLA COPERTURA E MURARIE

**PIANTA e SEZIONE DELLA COPERTURA
CON INSERIMENTO NUOVE STRUTTURE
DI RINFORZO**

D.L. E PROGETTISTA
ING. BISSANI ROBERTO
Via Carovaglio n.20 - 40033 Concesio di Reno (BO)
Tel. Fax. 051-483009 e-mail: bisسانی.roberto@virgilio.it

D.L. ARCHITETTONICA
ARCH. LENZI CHIARA
Via Carovaglio n.20 - 40033 Concesio di Reno (BO)
cel. 3391318460 e-mail: chiara@lenzigruppo.com


Il Committente
COMUNE DI SALA BOLOGNESE

dati: **21 LUGLIO 2014** aggiornamento: **17 NOVEMBRE 2014**


tavolo: **TAVOLA 02**

STUDIO TECNICO ING. BISSANI ROBERTO
sede operativa: via del picchio n° 12 - 80100 - tel. 051/483009 e-mail: bisسانی.roberto@virgilio.it

PIANTA STRUTTURE A SOSTEGNO DELL'ASSITO DI SOTTOTETTO
scala 1:100

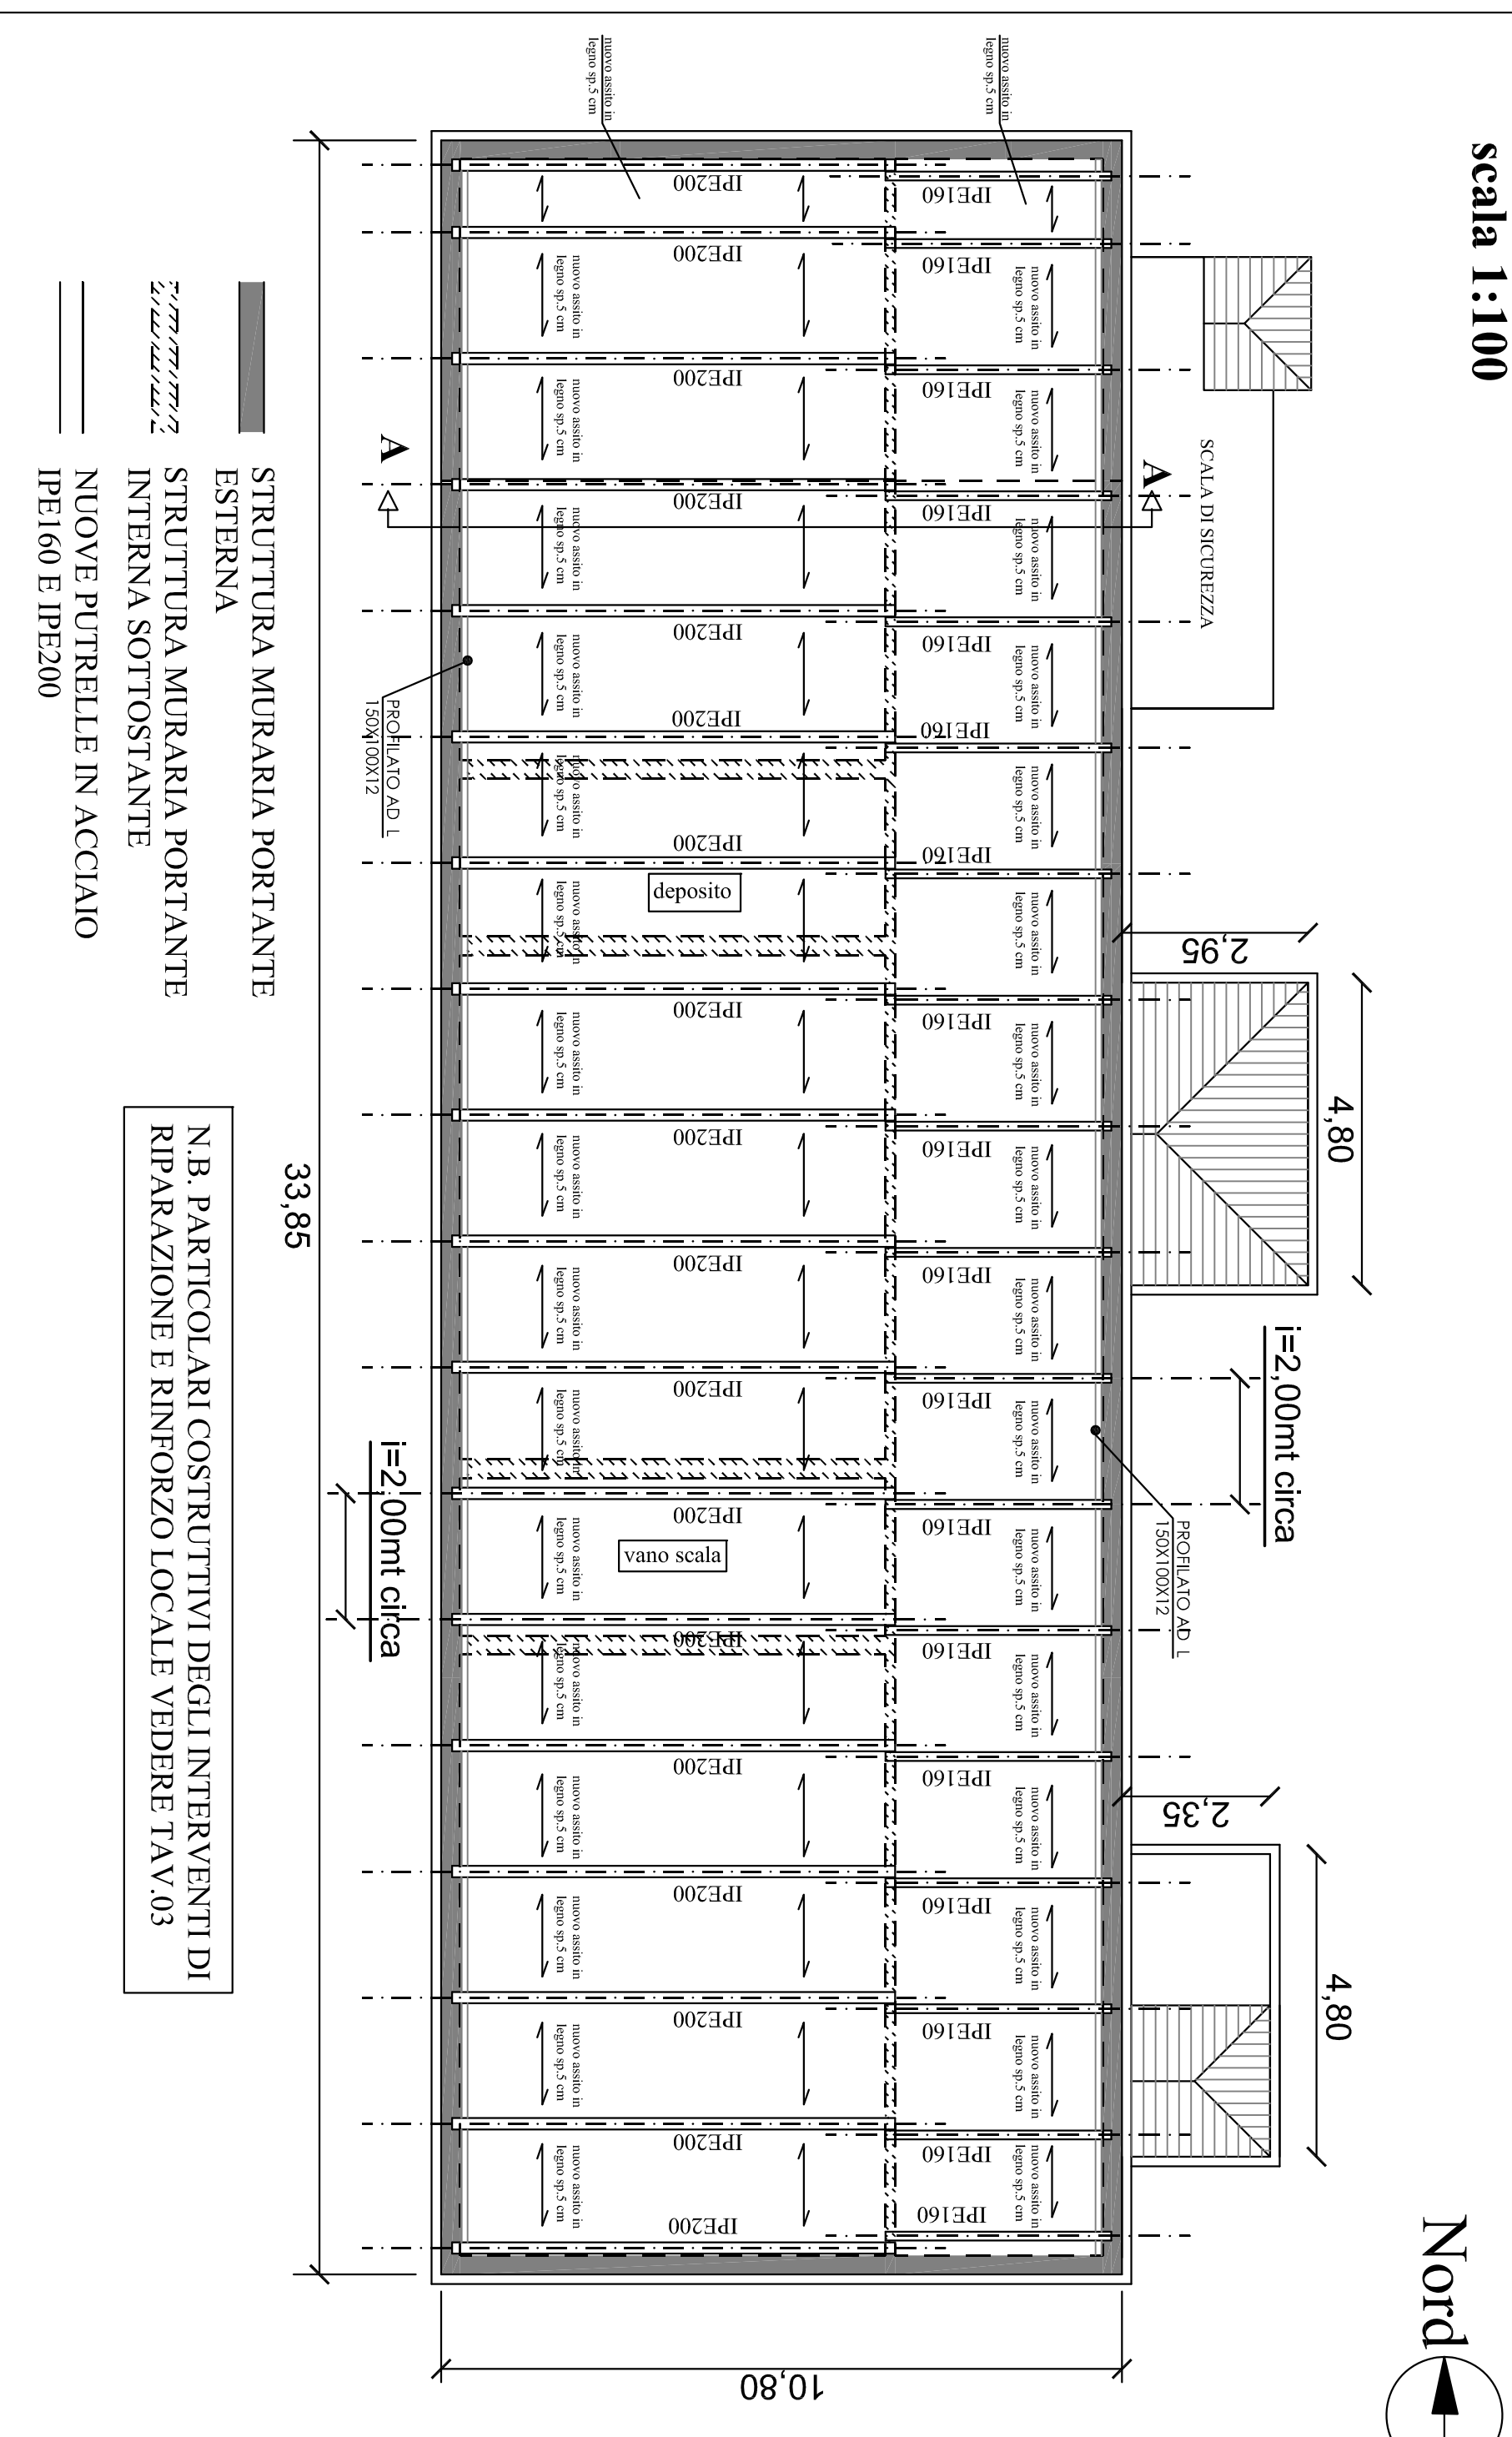

PIANTA STRUTTURE PORTANTI COPERTURA IL LEGNO ESISTENTE
scala 1:100

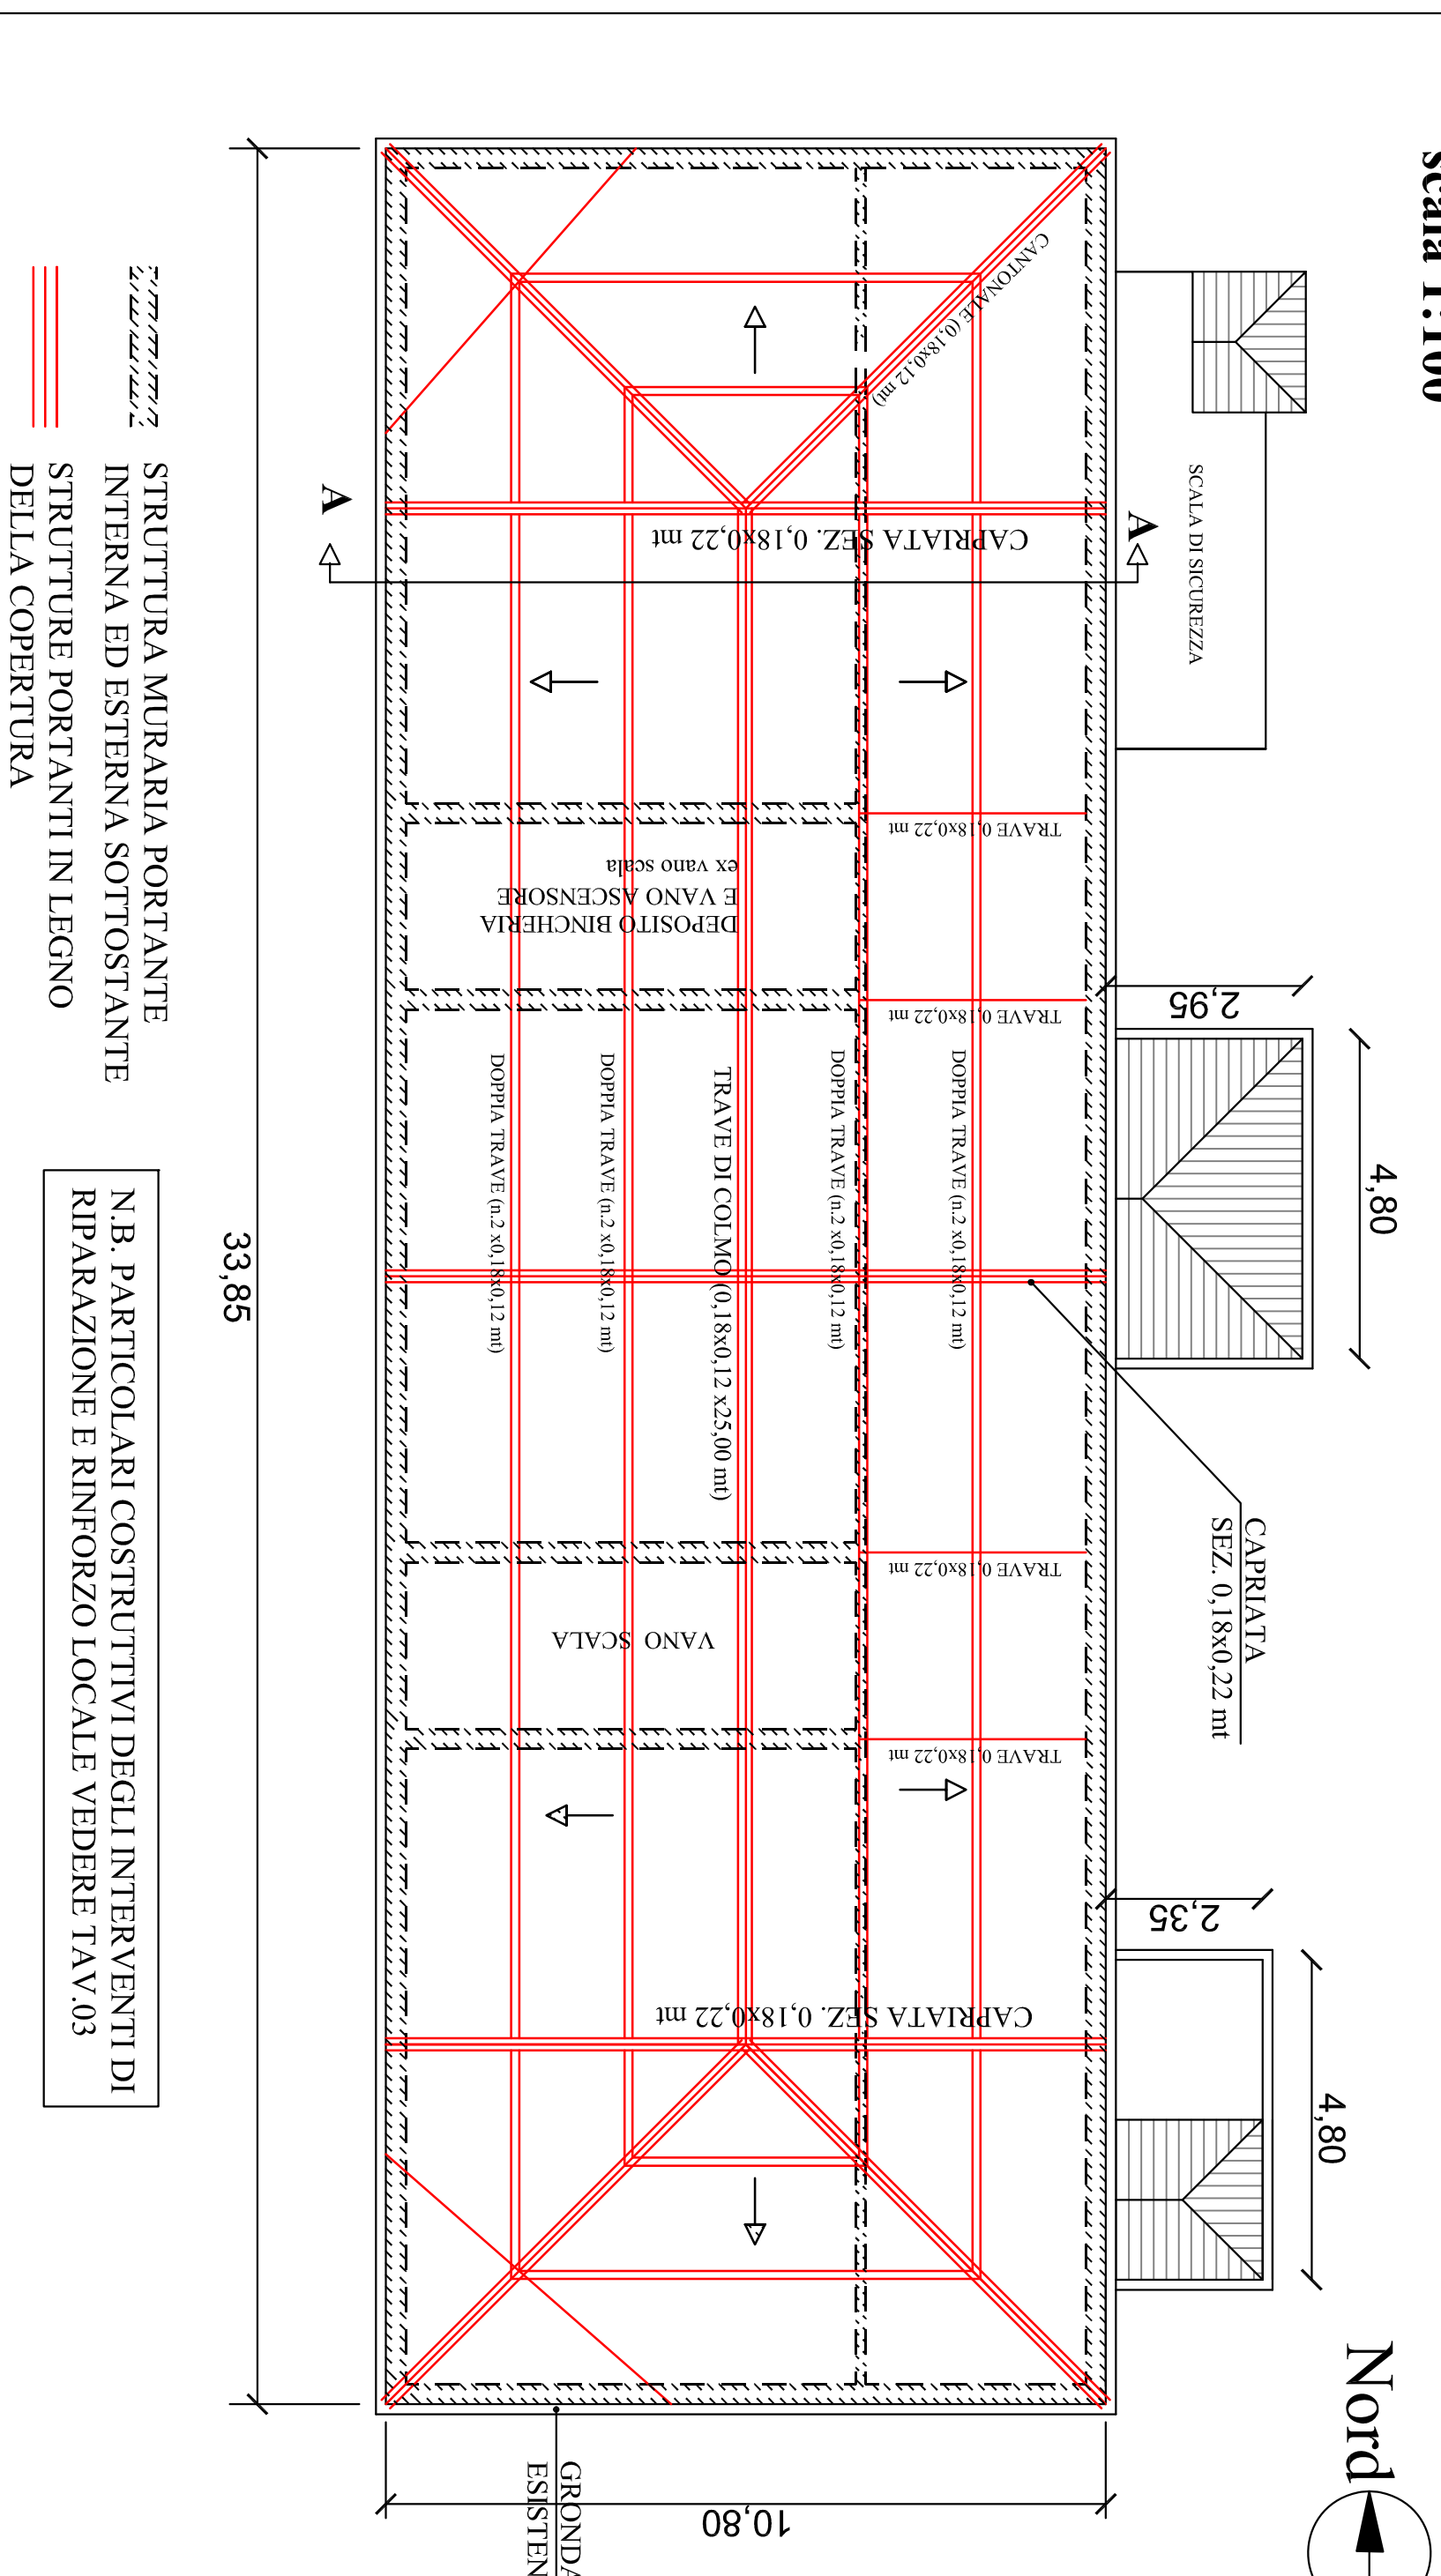

**SEZIONE AA
COPERTURA ESISTENTE con NUOVO SOLAIO SOTTOTETTO**
scala 1:50

