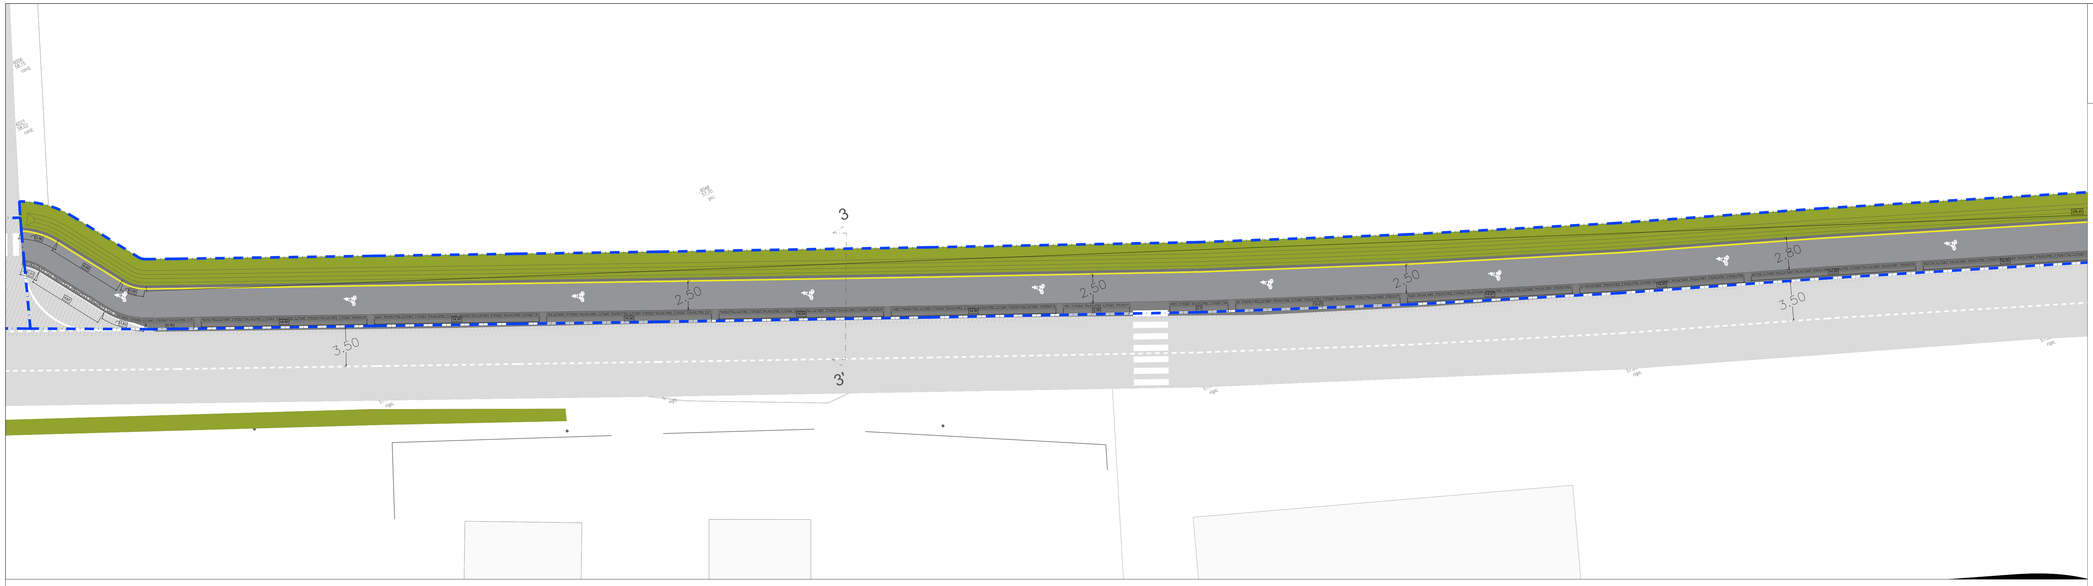

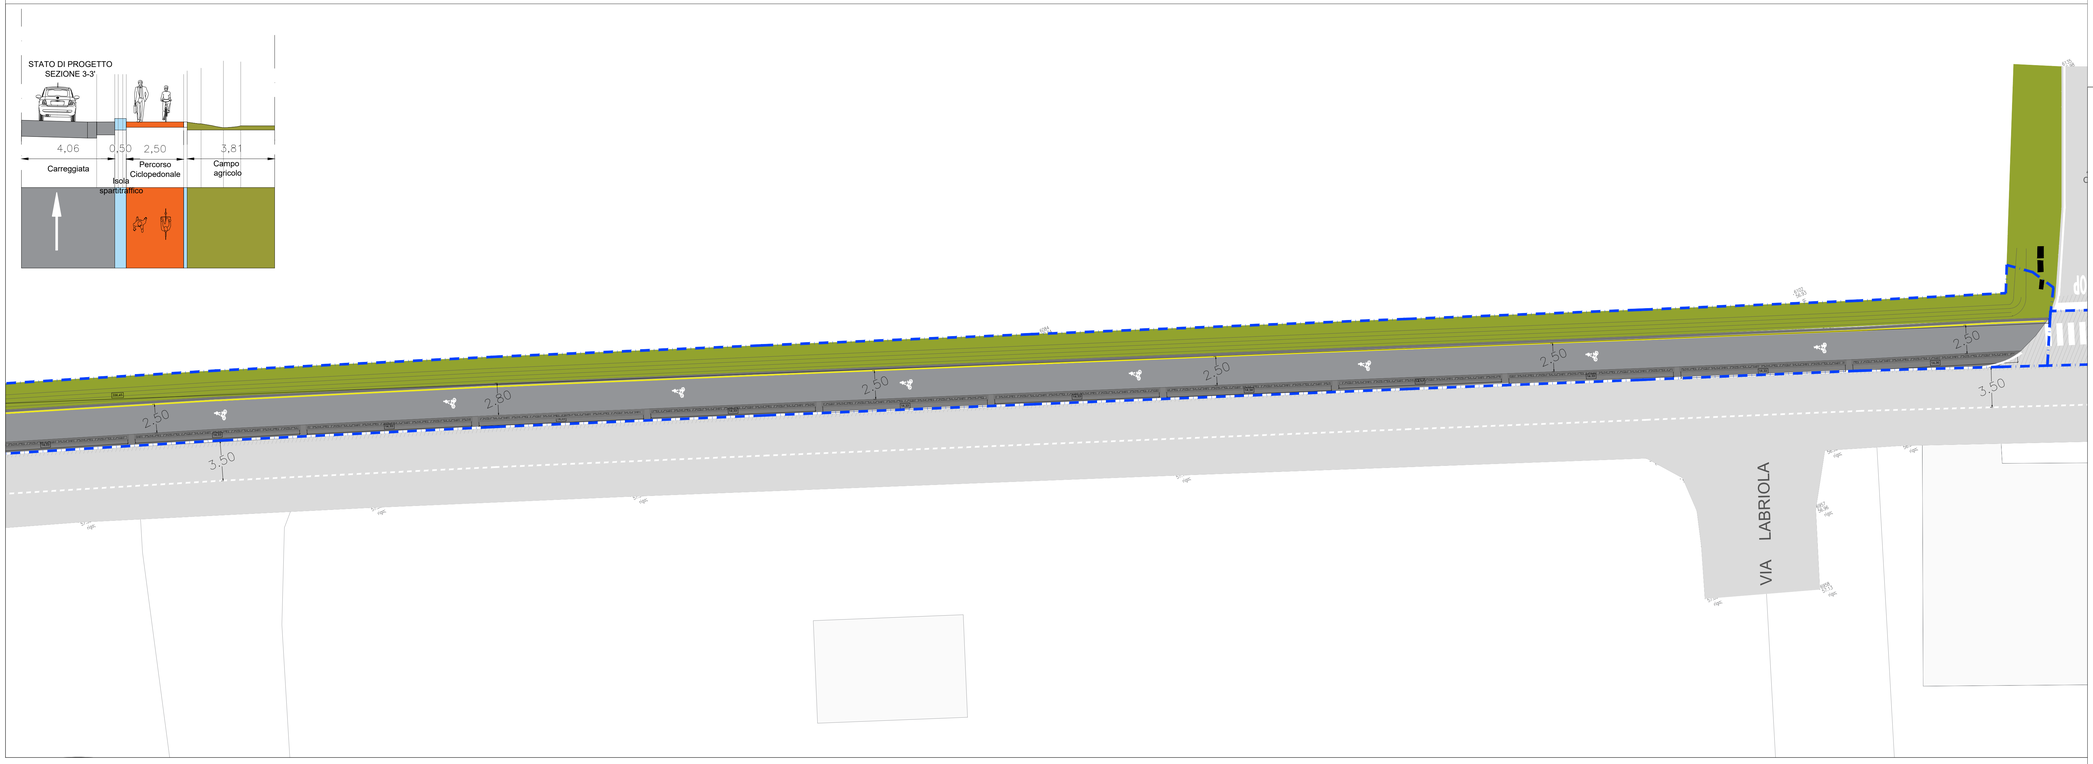

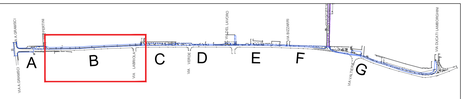

SUDDIVISIONE IN LOTTI DI INTERVENTO

AMBITO VIA TURATI

PROGETTO DI CICLABILE

MARCIAPIEDI

MARCIAPIEDE ESISTENTE IN CUBETTI DI PORFIDO

MARCIAPIEDE ESISTENTE IN CONGLOMERATO BITUMINOSO

MARCIAPIEDE DI PROGETTO IN CONGLOMERATO BITUMINOSO

VIABILITA'

SEDE STRADALE ESISTENTE IN CONGLOMERATO BITUMINOSO ESISTENTE

SEDE STRADALE IN CONGLOMERATO BITUMINOSO - SOLO RIFACIMENTO USURA

SEDE STRADALE IN CONGLOMERATO BITUMINOSO - NUOVA STRATIGRAFIA COMPLETA

PERCORSO CICLOPEDONALE DI PROGETTO IN CONGLOMERATO BITUMINOSO CON INERTI IN PORFIDO

AREE VERDI

AREA VERDE URBANA ESISTENTE

AREA VERDE URBANADI PROGETTO

TERRENO AGRICOLO

CORDOLI

CORDOLI DI PROGETTO

SPARTITRAFFICO

SPARTITRAFFICO IN GOMMA GIALLA (VIA TURATI)

SEGNALETICA ORIZZONTALE

ATTRAVERSAMENTI PEDONALI

SEGNALETICA ORIZZONTALE

per posizionamento caditoie nuove e esistenti si fa riferimento a elaborati 10

per posizionamento pali illuminzione si fa riferimento a elaborati 9

per posizionamento pozzetti per Rete Fibra Ottica si fa riferimento a elaborato 2.5

CITTA' METROPOLITANA DI BOLOGNA

COMUNE DI SALA BOLOGNESE

PROGETTO DEFINITIVO/ESECUTIVO AI SENSI D.LGS 18 APRILE 2016, N. 50 E DEL D.P.R. 5 OTTOBRE 2010, N. 207

PISTA CICLABILE VIA STELLONI

IN ATTUAZIONE DELL'ACCORDO TERRITORIALE PER LO SVILUPPO DELLE AREE PRODUTTIVE SOVRACOMUNALI DELL'ASSOCIAZIONE TERRE D'ACQUA IN VARIANTE ALLA PIANIFICAZIONE URBANISTICA COMUNALE AI SENSI DELL'ART. 34 DEL DLGS 267/2000 E DEGLI ARTT. 60 e 61 DELLA 24/2017

Progettazione e Direzione Lavori

Via Piave 178 |10014 Caluso TO
info@progecasrl.it
www.progecasrl.it

Urbanistica e progettazione opere di urbanizzazione

The Blossom Avenue Partners, Corso Italia, 13, 20122, Milano,
tbapartners@pec.it

Proponente

Kryalos SGR S.p.A., Via Cordusio n. 1, Milano

Piano di Sicurezza e Coordinamento

Geom. Marco Fortina - Corso matteotti, 30 - Novara

Progetto Illuminotecnico

Per. Ind. Simone Riccardi - via Einaudi, 115 - Rovigo

Rilievo cartografico

Geom. Gianluca Passarella, via M. Lessini 119/d, Verona

Commessa	*Scala*	*Data*	*Tavola*
620_2020	1:200	10/03/2022	4.2

Nome file	*Tipo file*
Progetto ciclabile via Stelloni	DWG

Agg.to N.	Data	Descrizione	Redatto	Verif.	Approv.
0	22/12/2021	Prima emissione	TBA	TBA	MC
1	10/03/2022	Aggiornamento	TBA	TBA	MC
2	24/10/2022	Aggiornamento	TBA	TBA	MC

Planimetria stato di progetto - LOTTO B