


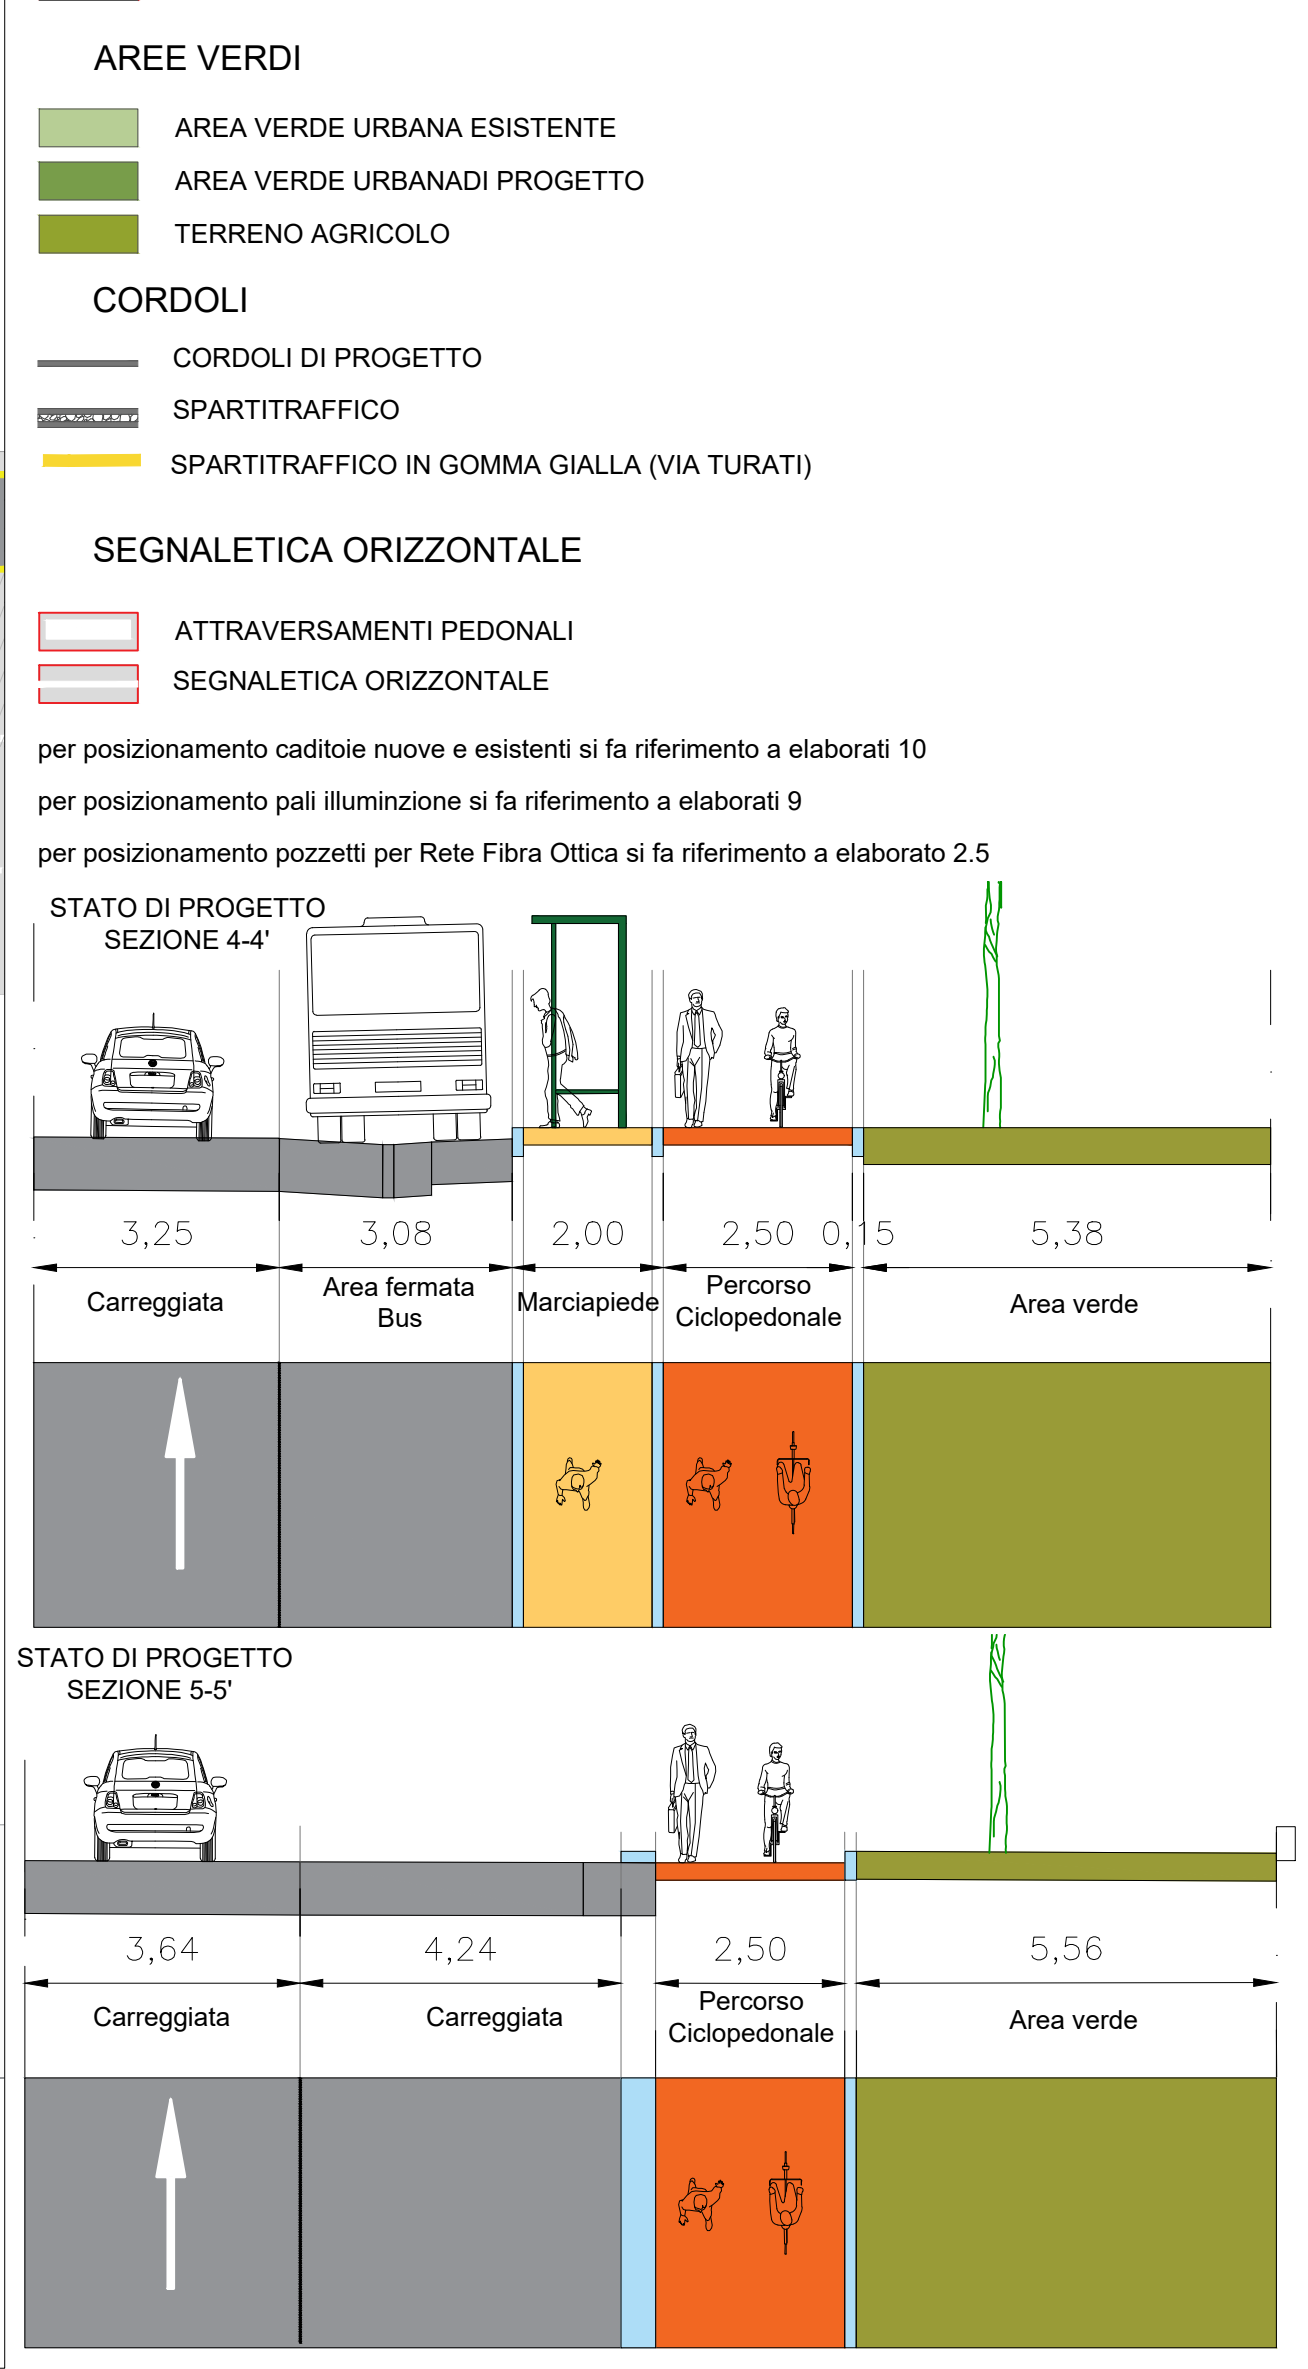

- SUBDIVISIONE IN LOTTI DI INTERVENTO
- AMBITO VIA TURATI
- PROGETTO DI CICLABILE
- MARCIAPIEDI
- MARCIAPIEDE ESISTENTE IN CUBETTI DI PORFIDO
 - MARCIAPIEDE ESISTENTE IN CONGLOMERATO BITUMINOSO
 - MARCIAPIEDE DI PROGETTO IN CONGLOMERATO BITUMINOSO
- VIABILITA'
- SEDE STRADALE ESISTENTE IN CONGLOMERATO BITUMINOSO ESISTENTE
 - SEDE STRADALE IN CONGLOMERATO BITUMINOSO - SOLO RIFACIMENTO USURA
 - SEDE STRADALE IN CONGLOMERATO BITUMINOSO - NUOVA STRATIGRAFIA COMPLETA
 - PERCORSO CICLOPEDONALE DI PROGETTO IN CONGLOMERATO BITUMINOSO CON INERTI IN PORFIDO
 - COLORAZIONE ASFALTO TRATTO CICLABILE G
- AREE VERDI
- AREA VERDE URBANA ESISTENTE
 - AREA VERDE URBANA DI PROGETTO
 - TERRENO AGRICOLO
- CORDOLI
- CORDOLI DI PROGETTO
 - SPARTITRAFFICO
 - SPARTITRAFFICO IN GOMMA GIALLA (VIA TURATI)
- SEGNALETICA ORIZZONTALE
- ATTRAVERSAMENTI PEDONALI
 - SEGNALETICA ORIZZONTALE
- per posizionamento caditoie nuove e esistenti si fa riferimento a elaborati 10
- per posizionamento pali illuminazione si fa riferimento a elaborati 9
- per posizionamento pozzetti per Rete Fibra Ottica si fa riferimento a elaborato 2.5



CITTA' METROPOLITANA DI BOLOGNA

COMUNE DI SALA BOLOGNESE

PROGETTO DEFINITIVO/ESECUTIVO AI SENSI D.LGS 18 APRILE 2016, N. 50 E DEL D.P.R. 5 OTTOBRE 2010, N. 207

PISTA CICLABILE VIA STELLONI

IN ATTUAZIONE DELL'ACCORDO TERRITORIALE PER LO SVILUPPO DELLE AREE PRODUTTIVE SOVRACOMUNALI DELL'ASSOCIAZIONE TERRE D'ACQUA IN VARIANTE ALLA PIANIFICAZIONE URBANISTICA COMUNALE AI SENSI DELL'ART. 34 DEL DLGS 267/2000 E DEGLI ARTT. 60 e 61 DELLA 24/2017

Progettazione e Direzione Lavori

Via Piave 178 | 10014 Caluso TO
info@progecasrl.it
www.progecasrl.it

Urbanistica e progettazione opere di urbanizzazione

The Blossom Avenue Partners, Corso Italia, 13, 20122, Milano.
tbapartners@pec.it

Proponente
Kryalos SGR S.p.A., Via Cordusio n. 1, Milano

Piano di Sicurezza e Coordinamento
Geom. Marco Fortina - Corso Matteotti, 30 - Novara

Progetto Illuminotecnico
Per. Ind. Simone Riccardi - via Einaudi, 115 - Rovigo

Rilievo cartografico
Geom. Gianluca Passarella, via M. Lessini 119/d, Verona

Commissa 620_2020	Scala 1:200	Data 30/11/2022	Tavola 4.3
-----------------------------	-----------------------	---------------------------	----------------------

Agg.to N.	Data	Descrizione	Redatto	Verif.	Approv.
0	22/12/2021	Prima emissione	TBA	TBA	MC
1	10/03/2022	Aggiornamento	TBA	TBA	MC
2	24/10/2022	Aggiornamento	TBA	TBA	MC
3	30/11/2022	Aggiornamento	TBA	TBA	MC

Planimetria stato di progetto - LOTTO C