

- SUDDIVISIONE IN LOTTI DI INTERVENTO
- AMBITO VIA TURATI
- PROGETTO DI CICLABILE


- MARCIAPIEDI**
- MARCIAPIEDE ESISTENTE IN CUBETTI DI PORFIDO
- MARCIAPIEDE ESISTENTE IN CONGLOMERATO BITUMINOSO
- MARCIAPIEDE DI PROGETTO IN CONGLOMERATO BITUMINOSO

- VIABILITA'**
- SEDE STRADALE ESISTENTE IN CONGLOMERATO BITUMINOSO ESISTENTE
- SEDE STRADALE IN CONGLOMERATO BITUMINOSO - SOLO RIFACIMENTO USURA
- SEDE STRADALE IN CONGLOMERATO BITUMINOSO - NUOVA STRATIGRAFIA COMPLETA
- SEDE STRADALE ESISTENTE IN BATTUTO DI CEMENTO
- PERCORSO CICLOPEDONALE DI PROGETTO IN CONGLOMERATO BITUMINOSO COLORAZIONE ROSSO

- AREE VERDI**
- AREA VERDE URBANA ESISTENTE
- AREA VERDE URBANA DI PROGETTO
- TERRENO AGRICOLO

- CORDOLI**
- CORDOLI DI PROGETTO
- SPARTITRAFFICO

- SEGNALETICA ORIZZONTALE**
- ATTRAVERSAMENTI PEDONALI
- ATTRAVERSAMENTI CICLOPEDONALI
- SEGNALETICA ORIZZONTALE

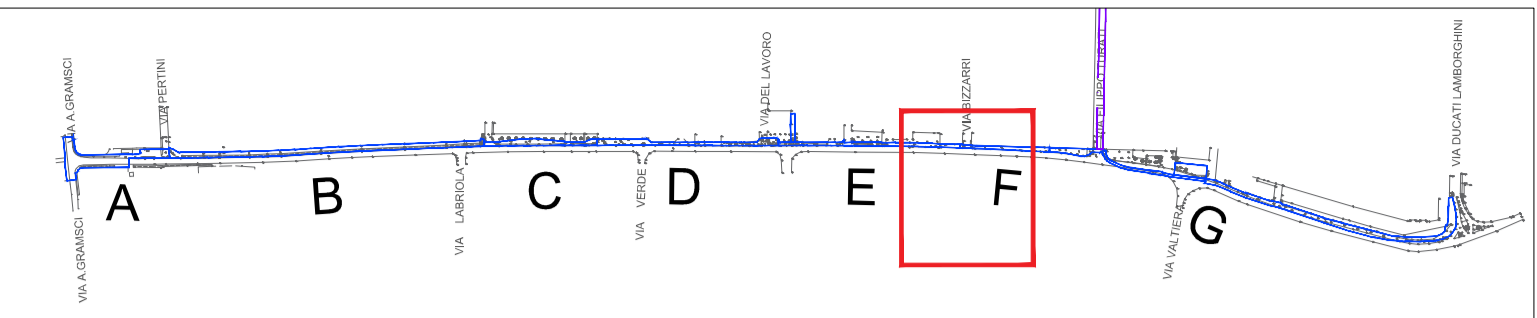

CITTA' METROPOLITANA DI BOLOGNA
COMUNE DI SALA BOLOGNESE

PROGETTO DEFINITIVO/ESECUTIVO AI SENSI D.LGS 18 APRILE 2016, N. 50 E DEL D.P.R. 5 OTTOBRE 2010, N. 207
PISTA CICLABILE VIA STELLONI

IN ATTUAZIONE DELL'ACCORDO TERRITORIALE PER LO SVILUPPO DELLE AREE PRODUTTIVE SOVRACOMUNALI DELL'ASSOCIAZIONE TERRE D'ACQUA IN VARIANTE ALLA PIANIFICAZIONE URBANISTICA COMUNALE AI SENSI DELL'ART. 34 DEL DLGS 267/2000 E DEGLI ARTT. 60 e 61 DELLA 24/2017

 Progettazione e Direzione Lavori Via Piave 178 10014 Caluso TO info@progecasrl.it www.progecasrl.it	 Urbanistica e progettazione opere di urbanizzazione The Blossom Avenue Partners, Corso Italia, 13, 20122, Milano. tbapartners@pec.it
---	---

Proponente Kryalos SGR S.p.A., Via Cordusio n. 1, Milano	Piano di Sicurezza e Coordinamento Geom. Marco Fortina - Corso Matteotti, 30 - Novara
--	---

Progetto Illuminotecnico Per. Ind. Simone Riccardi - via Einaudi, 115 - Rovigo	Piano particellare e Rilievo cartografico Geom. Matteo Tottoli, via Ho Chi Minh 13 - Bentivoglio
--	--

Commessa 620_2020	Scala 1:200	Data 10/03/2022	Tavola 4.6
Nome file Progetto ciclabile via Stelloni		Tipo file DWG	

Agg.to N.	Data	Descrizione	Redatto	Verif.	Approv.
0	22/12/2021	Prima emissione	TBA	TBA	MC
1	10/03/2022	Aggiornamento	TBA	TBA	MC

Planimetria stato di progetto - LOTTO F