

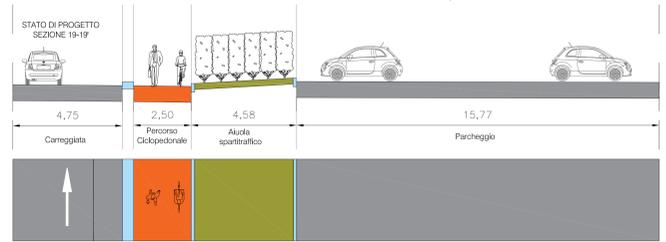
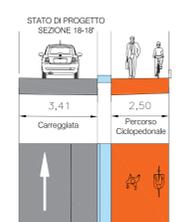


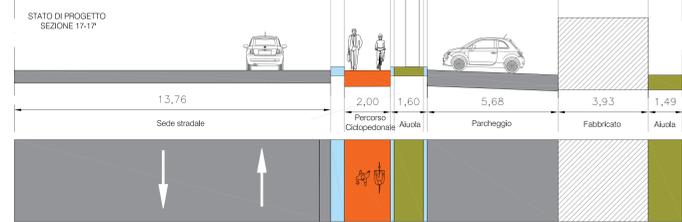

- SUDDIVISIONE IN LOTTI DI INTERVENTO**
- AMBITO VIA TURATI
- PROGETTO DI CICLABILE
- MARCIAPIEDI**
- MARCIAPIEDE ESISTENTE IN CUBETTI DI PORFIDO
 - MARCIAPIEDE ESISTENTE IN CONGLOMERATO BITUMINOSO
 - MARCIAPIEDE DI PROGETTO IN CONGLOMERATO BITUMINOSO
- VIABILITA'**
- SEDE STRADALE ESISTENTE IN CONGLOMERATO BITUMINOSO ESISTENTE
 - SEDE STRADALE IN CONGLOMERATO BITUMINOSO - SOLO RIFACIMENTO USURA
 - SEDE STRADALE IN CONGLOMERATO BITUMINOSO - NUOVA STRATIGRAFIA COMPLETA
 - PERCORSO CICLOPEDONALE DI PROGETTO IN CONGLOMERATO BITUMINOSO CON INERTI IN PORFIDO
 - COLORAZIONE ASFALTO TRATTO CICLABILE G
- AREE VERDI**
- AREA VERDE URBANA ESISTENTE
 - AREA VERDE URBANA DI PROGETTO
 - TERRENO AGRICOLO
- CORDOLI**
- CORDOLI DI PROGETTO
 - SPARTITRAFFICO
 - SPARTITRAFFICO IN GOMMA GIALLA (VIA TURATI)
- SEGNALETICA ORIZZONTALE**
- ATTRAVERSAMENTI PEDONALI
 - SEGNALETICA ORIZZONTALE
- per posizionamento catodi nuove e esistenti si fa riferimento a elaborati 10
per posizionamento pali illuminazione si fa riferimento a elaborati 9
per posizionamento pozzetti per Rete Fibra Ottica si fa riferimento a elaborato 2.5

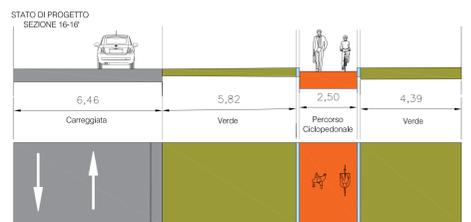

**CITTA' METROPOLITANA DI BOLOGNA
COMUNE DI SALA BOLOGNESE**

PROGETTO DEFINITIVO/ESECUTIVO AI SENSI D.LGS 18 APRILE 2016, N. 50 E DEL D.P.R. 5 OTTOBRE 2010, N. 207
PISTA CICLABILE VIA STELLONI

IN ATTUAZIONE DELL'ACCORDO TERRITORIALE PER LO SVILUPPO DELLE AREE PRODUTTIVE SOVRACOMUNALI DELL'ASSOCIAZIONE TERRE D'ACQUA IN VARIANTE ALLA PIANIFICAZIONE URBANISTICA COMUNALE AI SENSI DELL'ART. 34 DEL D.LGS 267/2000 E DEGLI ARTT. 60 e 61 DELLA 24/2017

	Progettazione e Direzione Lavori Via Fiume 178/110014 Cagliari TO info@progega.it www.progega.it		Urbanistica e progettazione opere di urbanizzazione The Blossom Avenue Partners, Corso Italia, 13, 20122, Milano, ita@blossom-avenue.com		
Proponente Kryalos SGR S.p.A., Via Cordusio n. 1, Milano	Piano di Sicurezza e Coordinamento Geom. Marco Fortina - Corso Matteotti, 30 - Novara		Progetto Illuminotecnico Per. Ing. Simone Riccardi - via Einaudi, 115 - Rovigo		
Commissa 620_2020	Scala 1:200	Data 30/11/2022	Tavolo 4.7		
Nome file Progetto ciclovia via Stelloni	Tipo file DWG				
Agg.to N.	Data	Descrizione	Redatto	Verif.	Approv.
0	22/12/2021	Prima emissione	TBA	TBA	MC
1	10/03/2022	Aggiornamento	TBA	TBA	MC
2	24/10/2022	Aggiornamento	TBA	TBA	MC
3	30/11/2022	Aggiornamento	TBA	TBA	MC

Planimetria stato di progetto - LOTTO G