



STUDIO TECNICO RIMONDI

Architettura - Urbanistica
BOLOGNA - Via Fioravanti 57
tel. 051.353772 - fax 051.353541
mail str@studiorimondi.it
www.studiotecnicorimondi.com

COMUNE SALA BOLOGNESE



OGGETTO PROGETTO PER L'AMPLIAMENTO DI UN FABBRICATO AD USO PRODUTTIVO SITO IN VIA TURATI n° 12A/14/14A - LOCALITA' OSTERIA NUOVA
Art. A - 14bis della L.R. 20/2000

PROPRIETA' MRT s.r.l.
COMMITTENTE COMEST s.r.l.


PROGETTISTA RIMONDI ARCH. GIACOMO
RIMONDI ARCH. MARCO
RIMONDI GEOM. GIAN PAOLO
DIR. LAVORI RIMONDI GEOM. GIAN PAOLO

OGGETTO PROGETTO TAVOLA
PIANTE 5
DATA 28/08/2017 SCALA 1:200


PROTOCOLLO
A TERMINI DI LEGGE SI RISERVA LA PROPRIETA' DI QUESTO DISEGNO

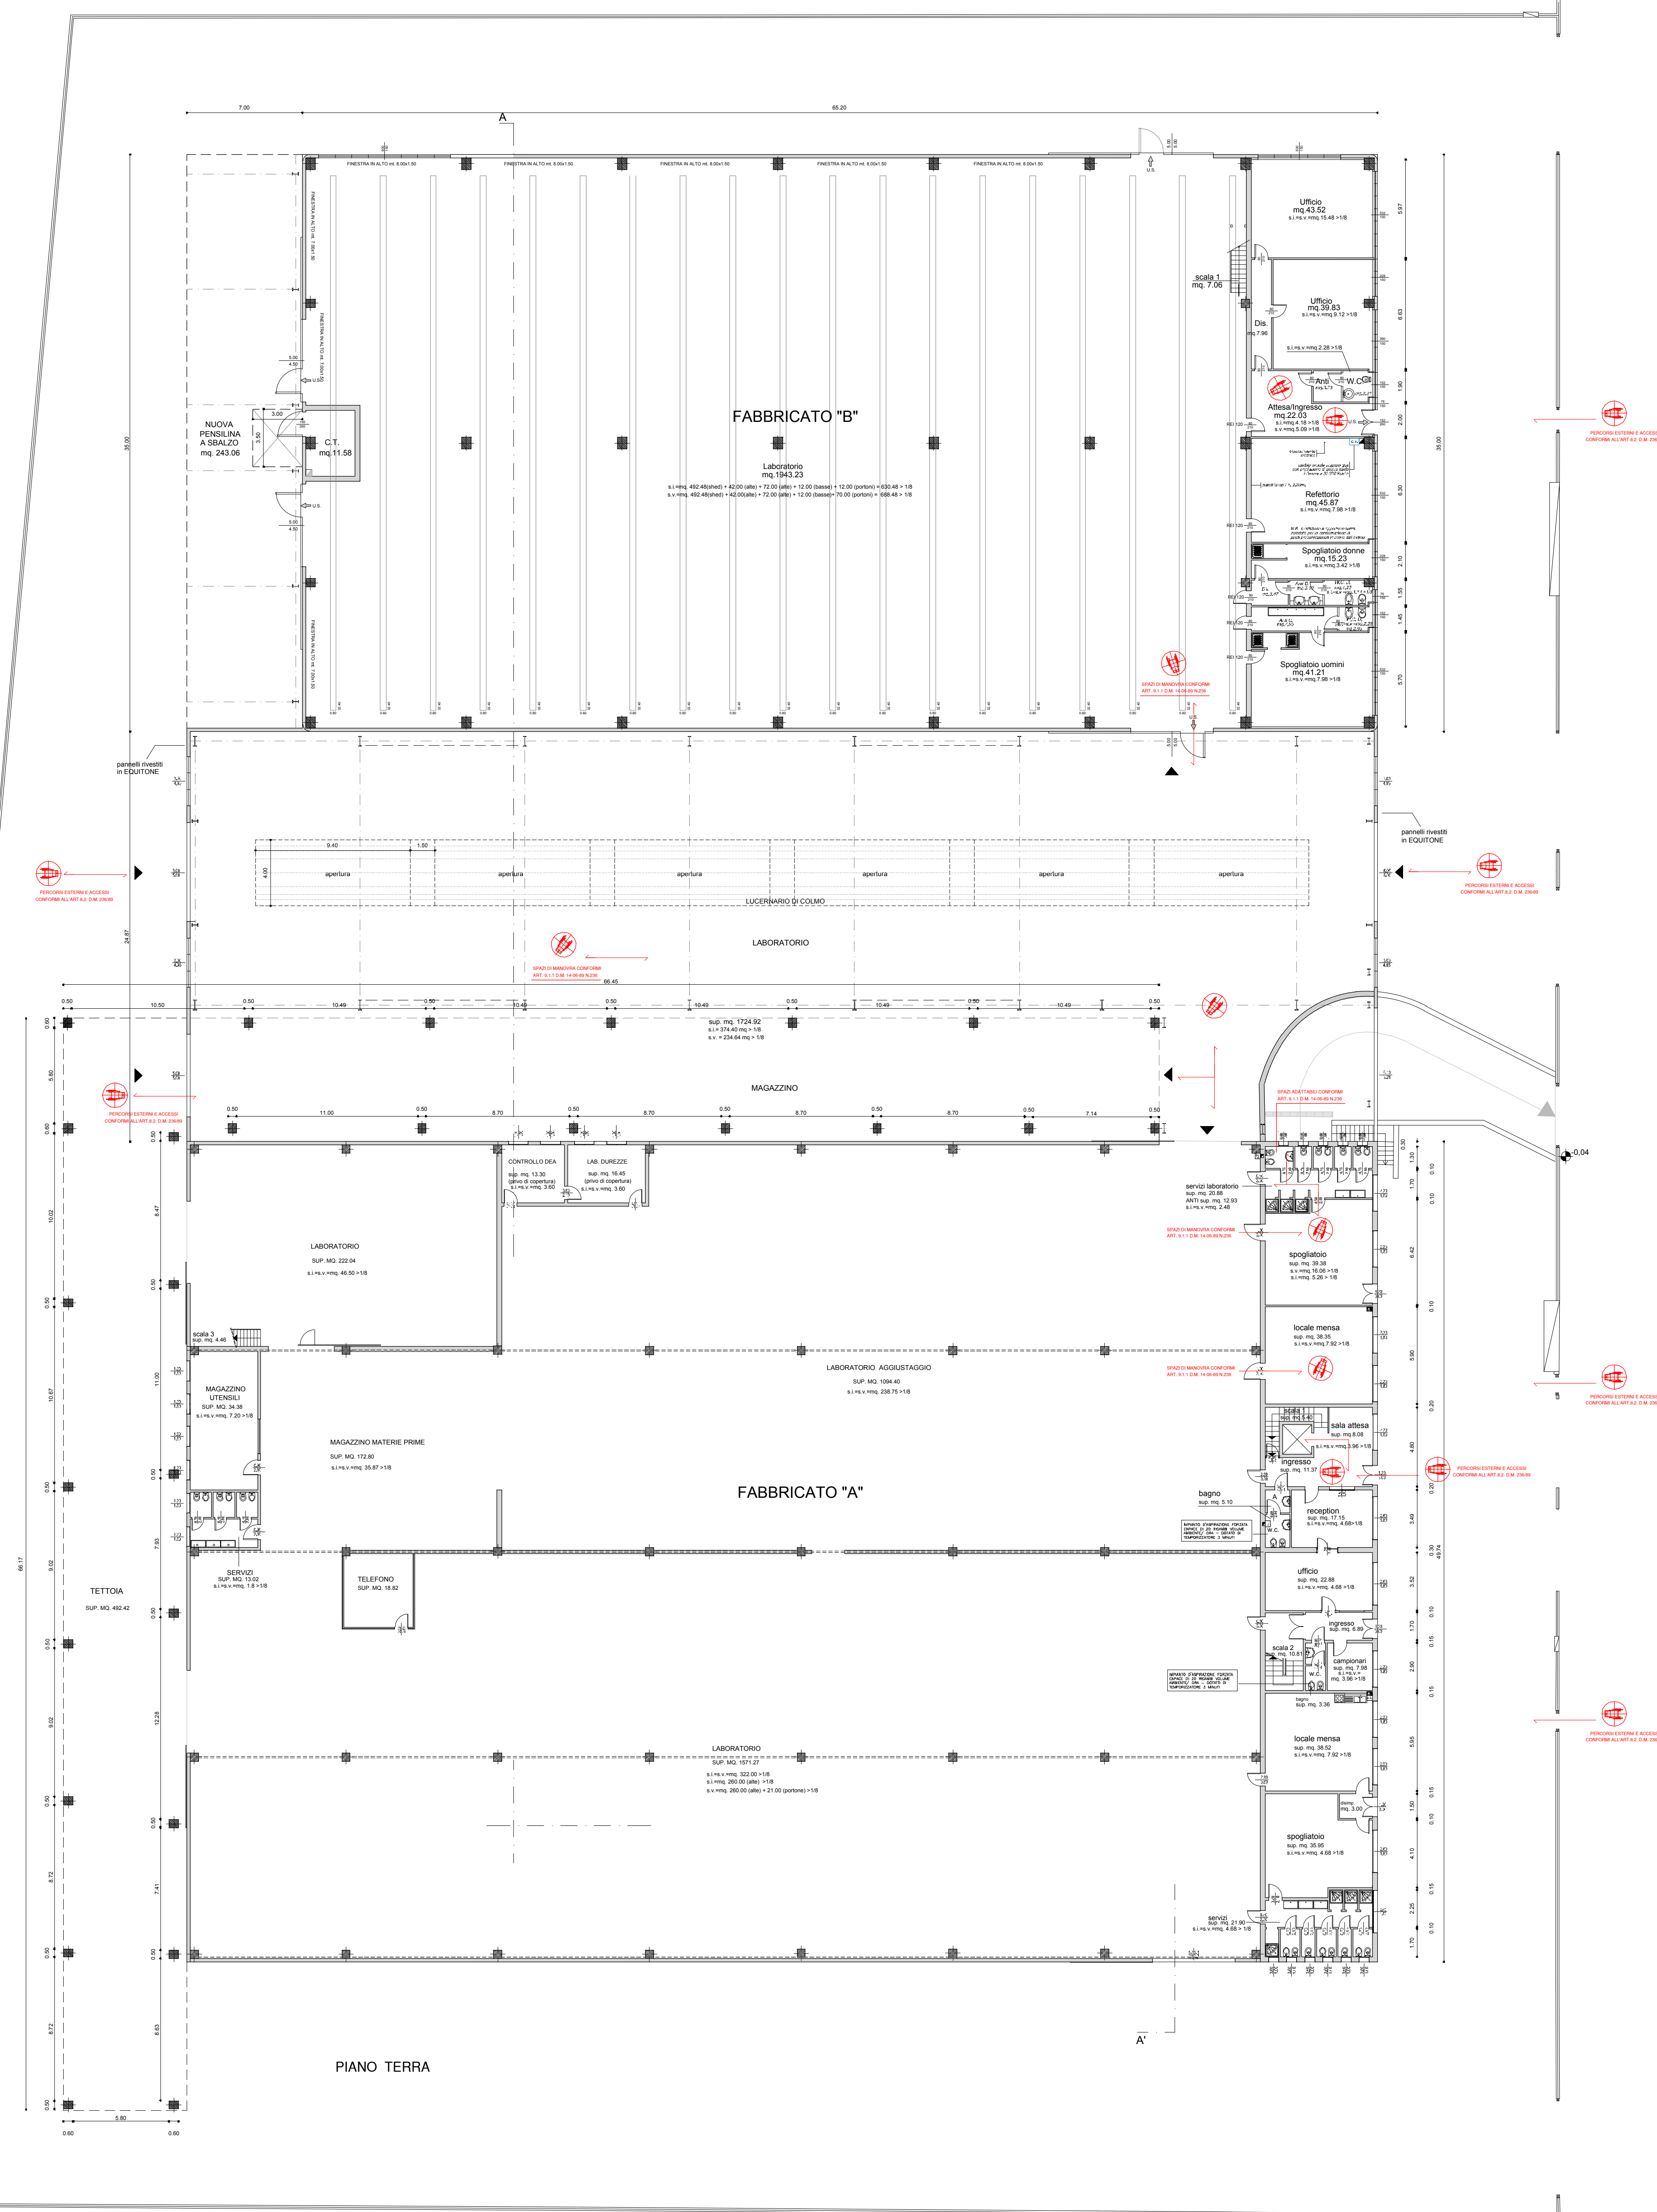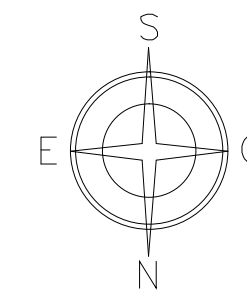


PIANO TERRA

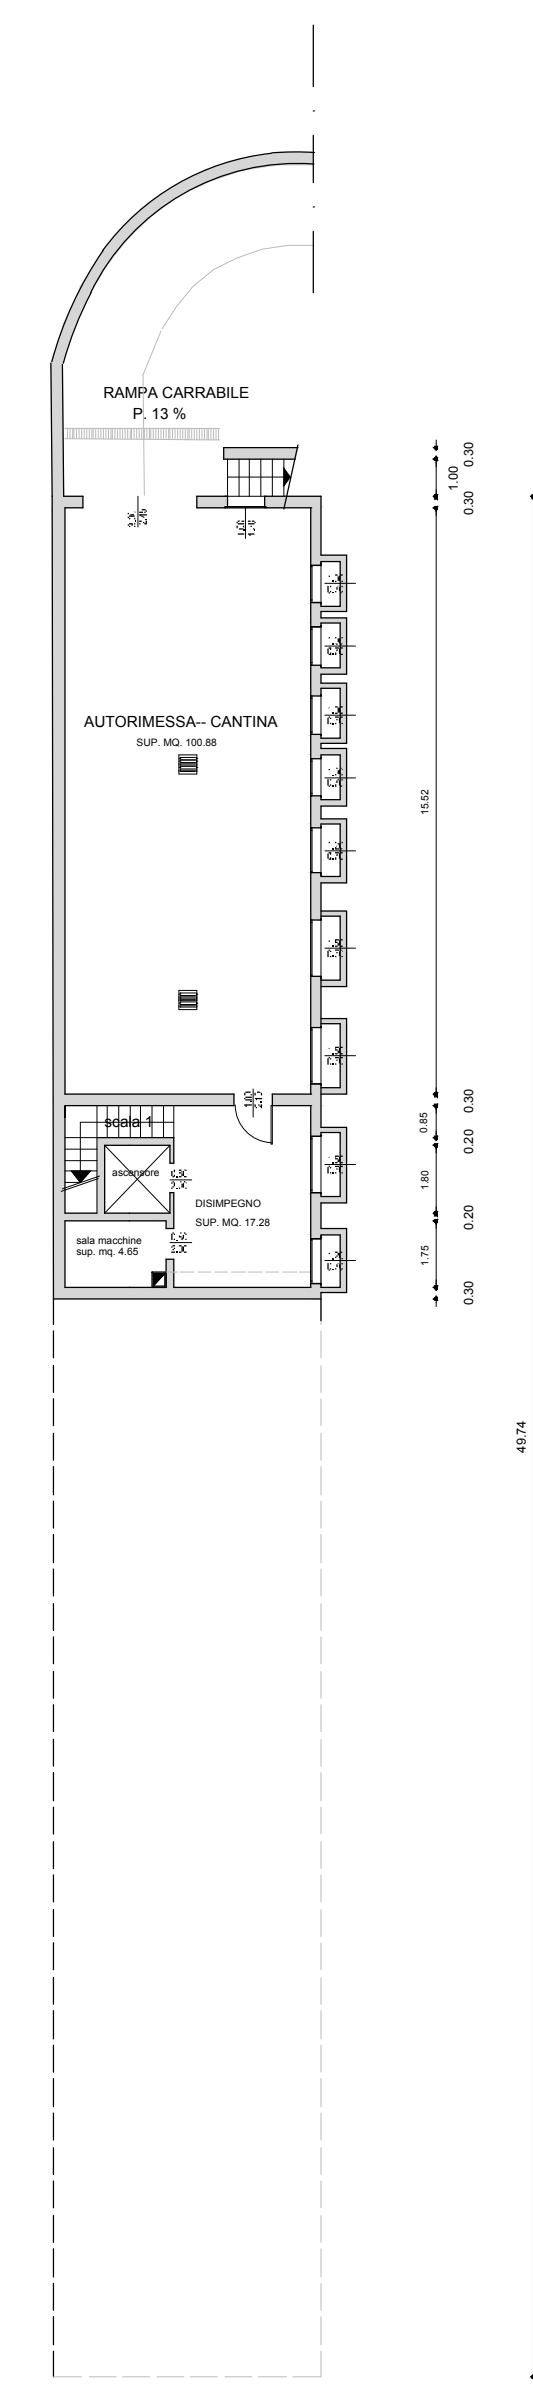


PIANO INTERRATO (NON OGGETTO DI INTERVENTO)

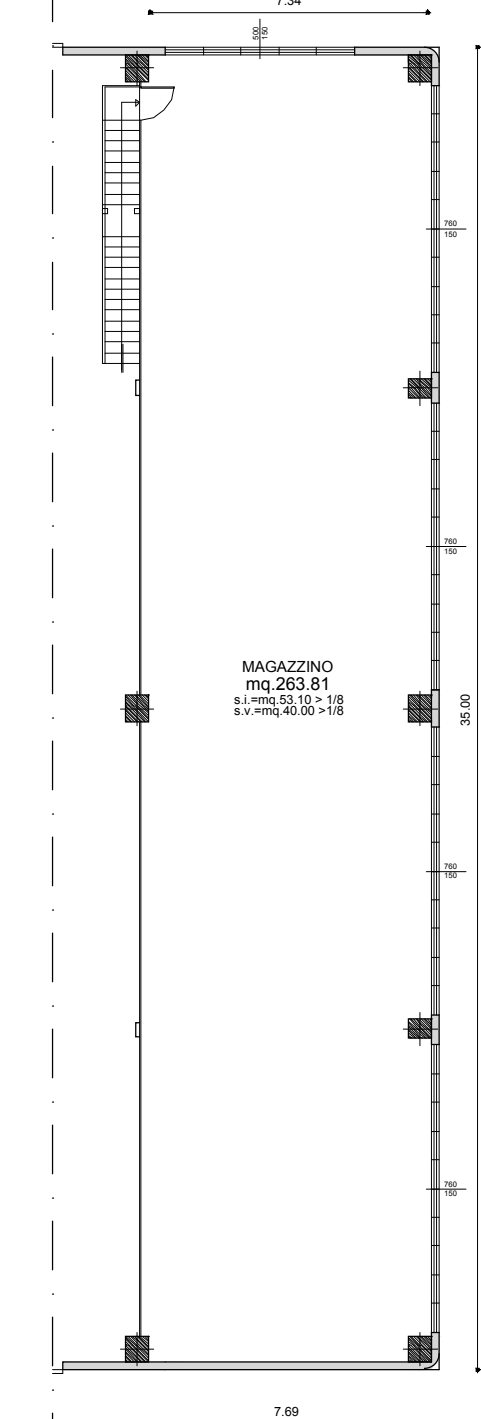


PIANO SOPPALCO

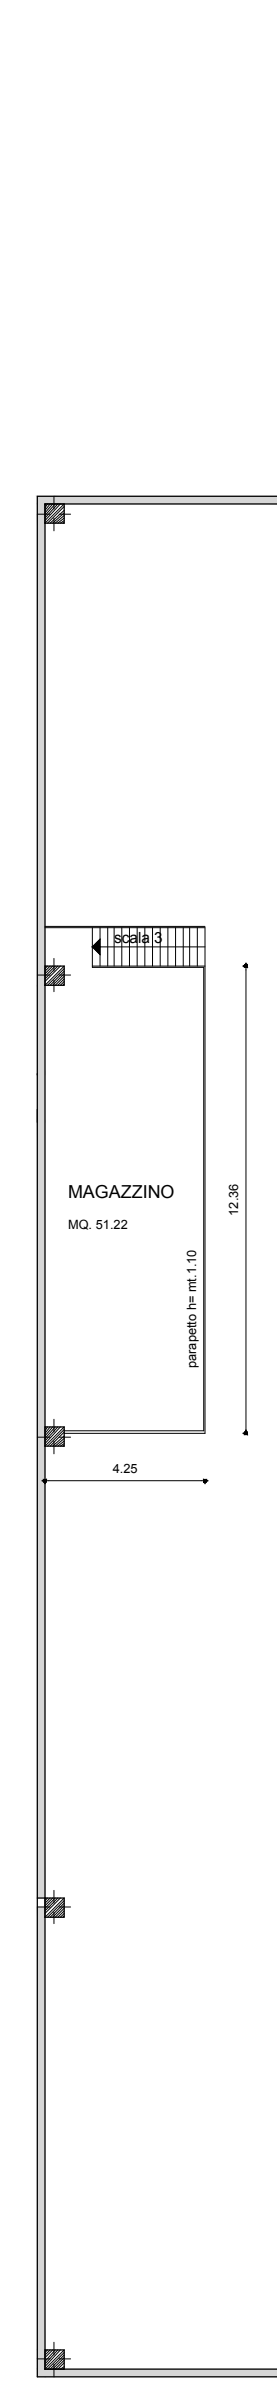

PIANO SOPPALCO (NON OGGETTO DI INTERVENTO)

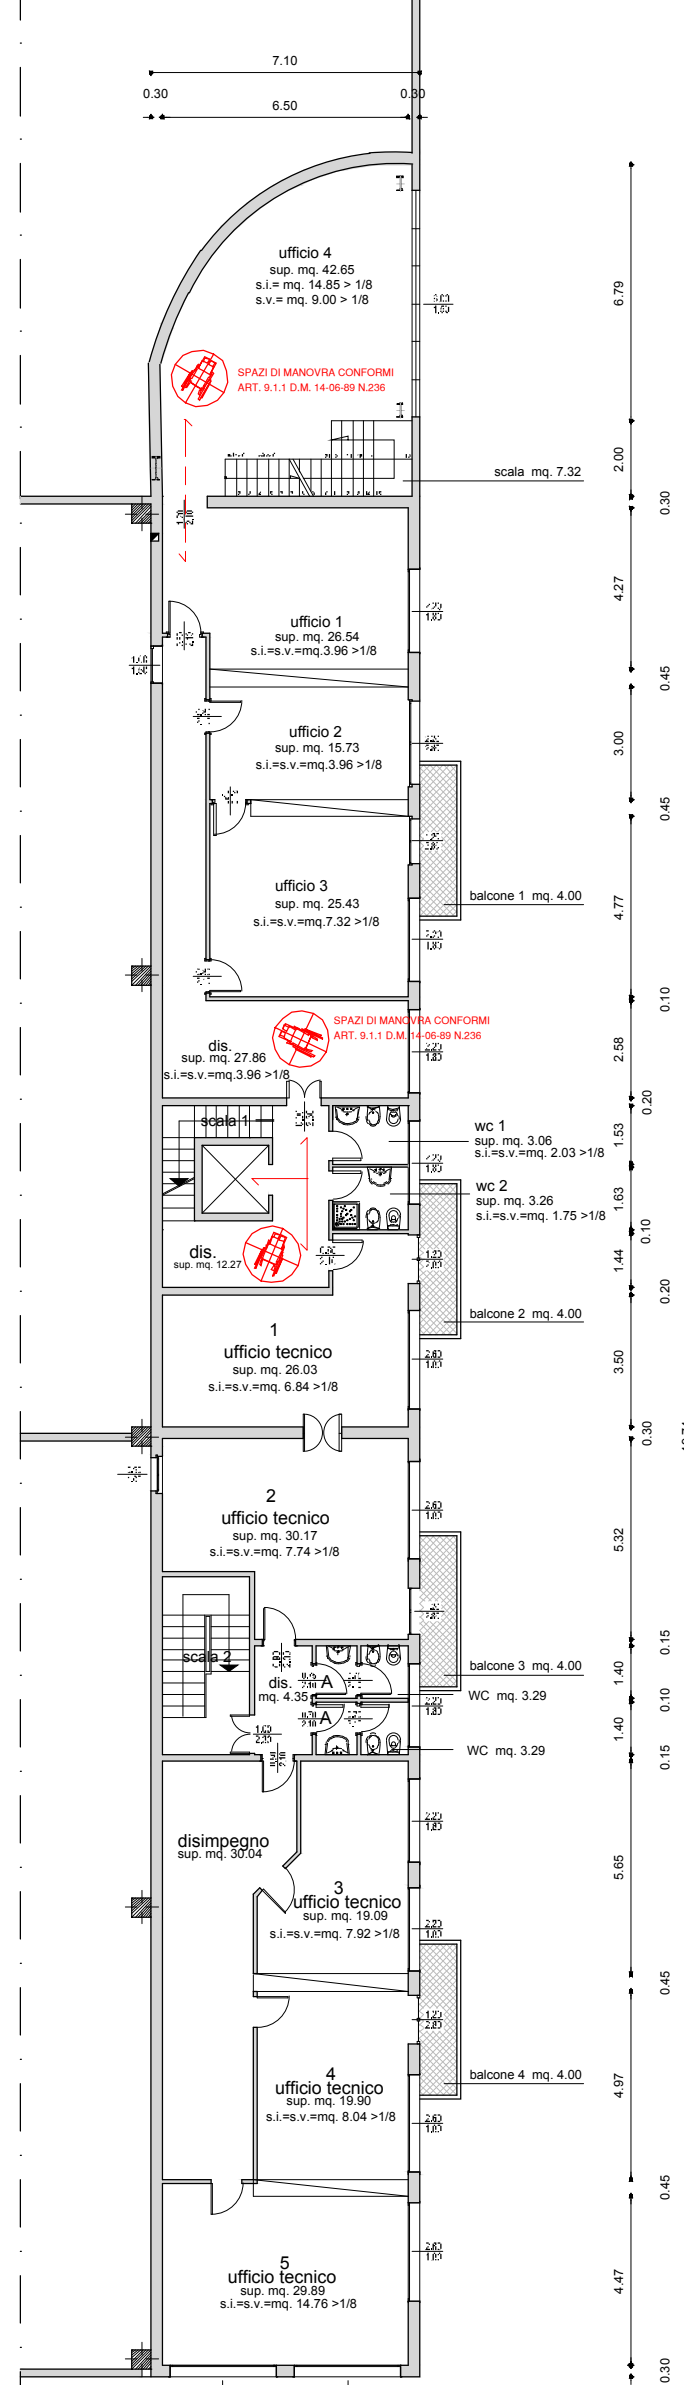

PIANO PRIMO

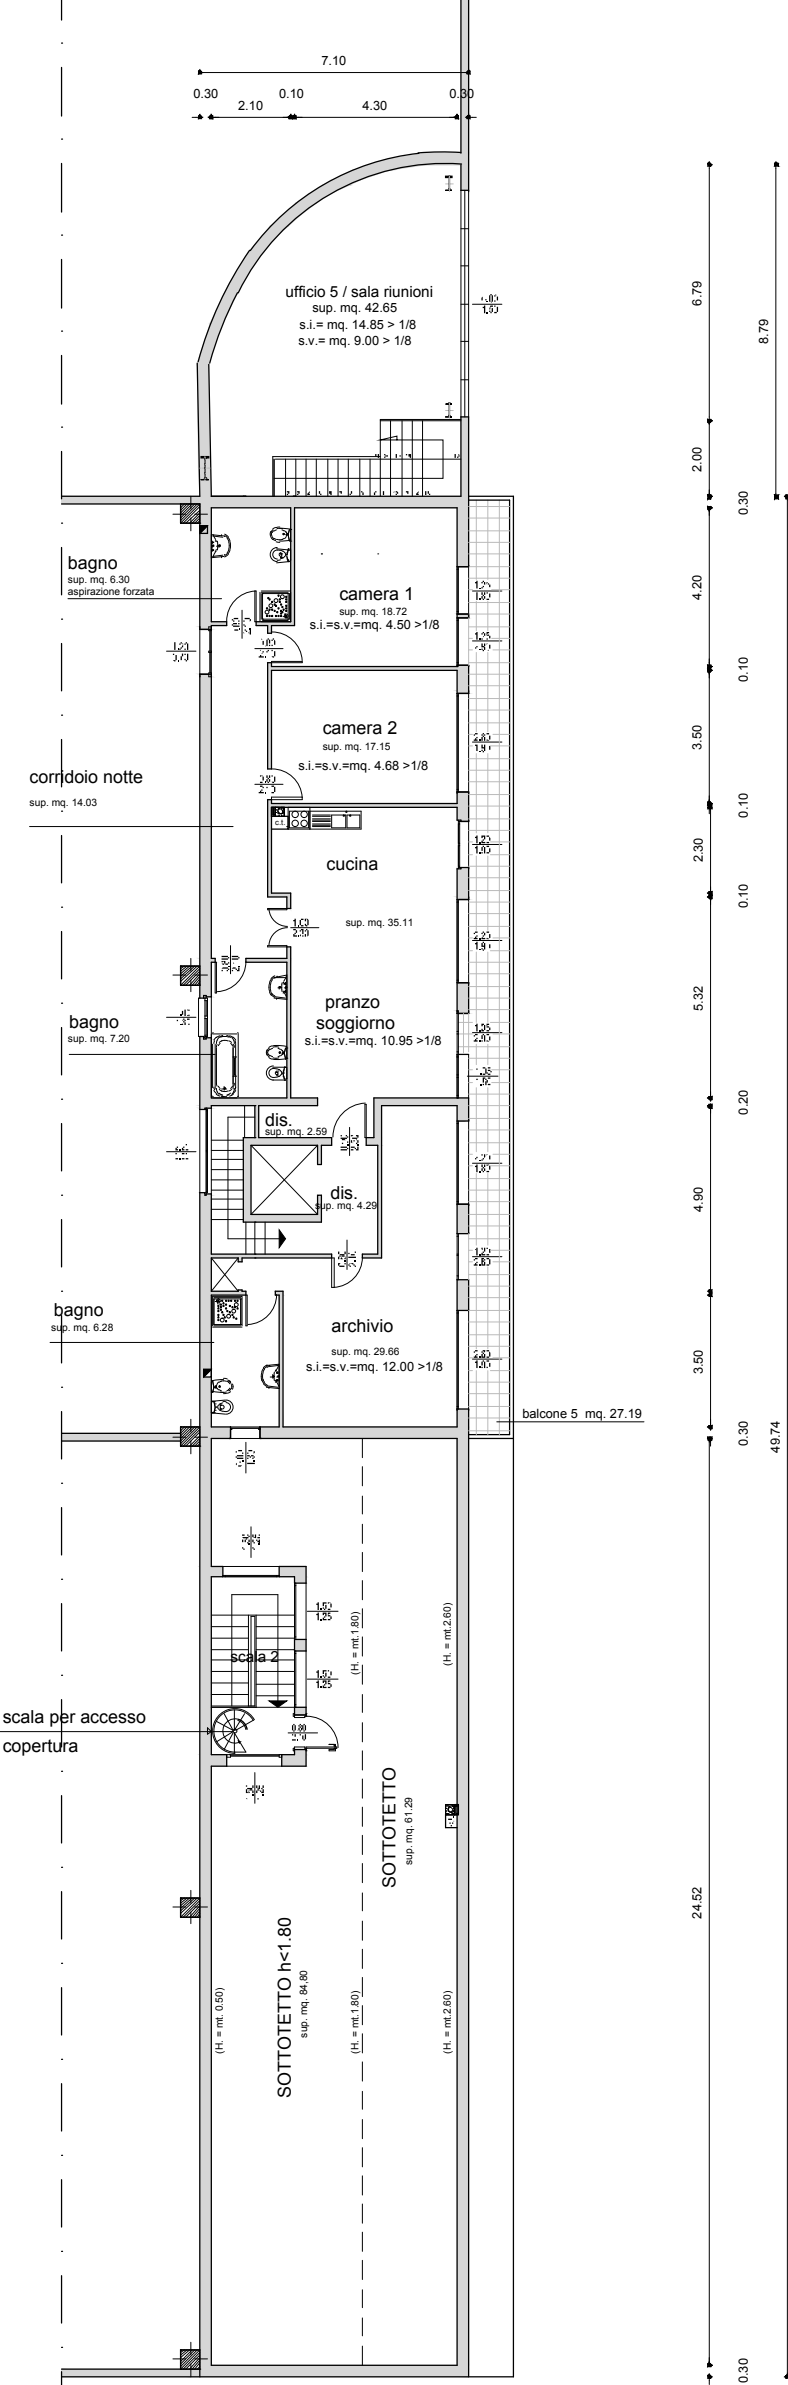

PIANO SECONDO