




STATO DI FATTO SEZIONE 8-8'

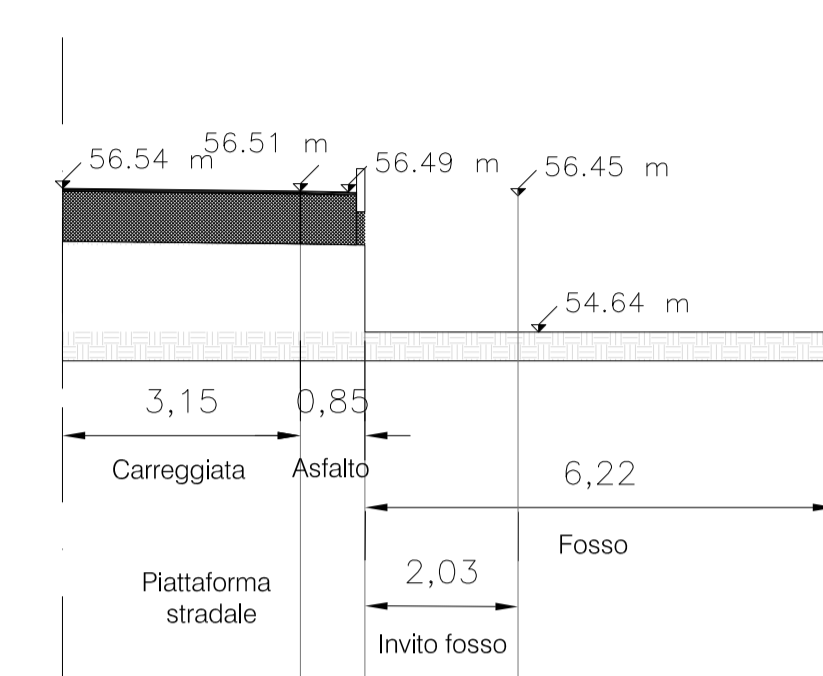


STATO DI FATTO SEZIONE 9-9'

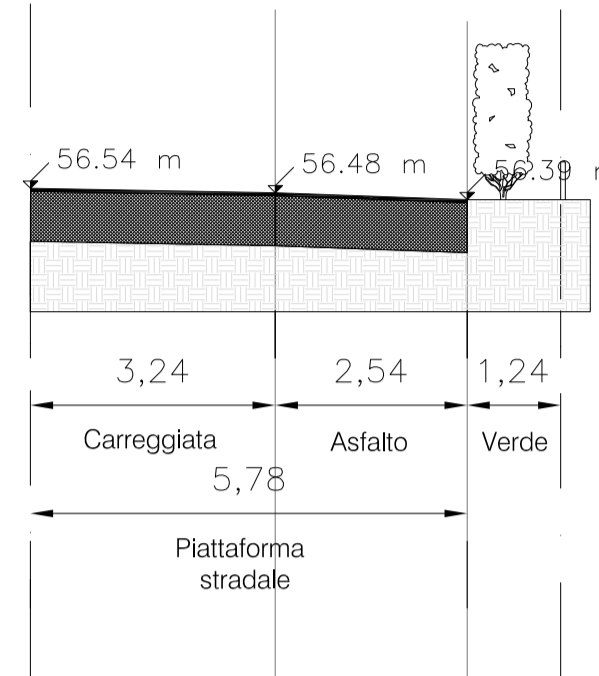


STATO DI FATTO SEZIONE 10-10'

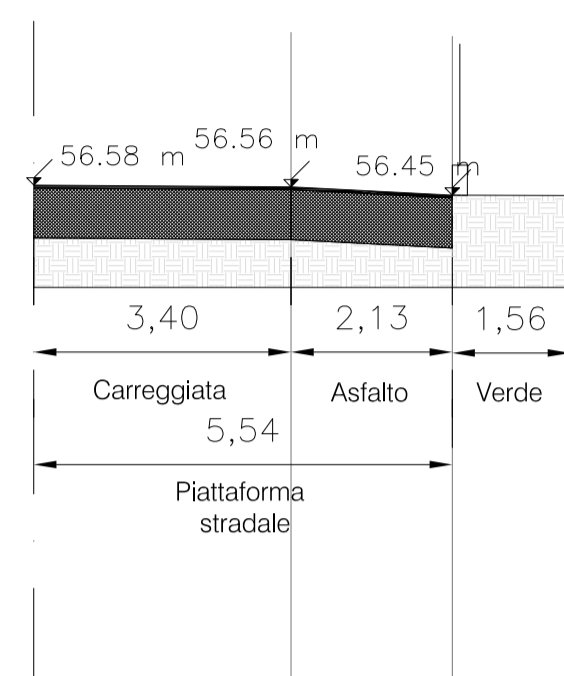


STATO DI FATTO SEZIONE 11-11'

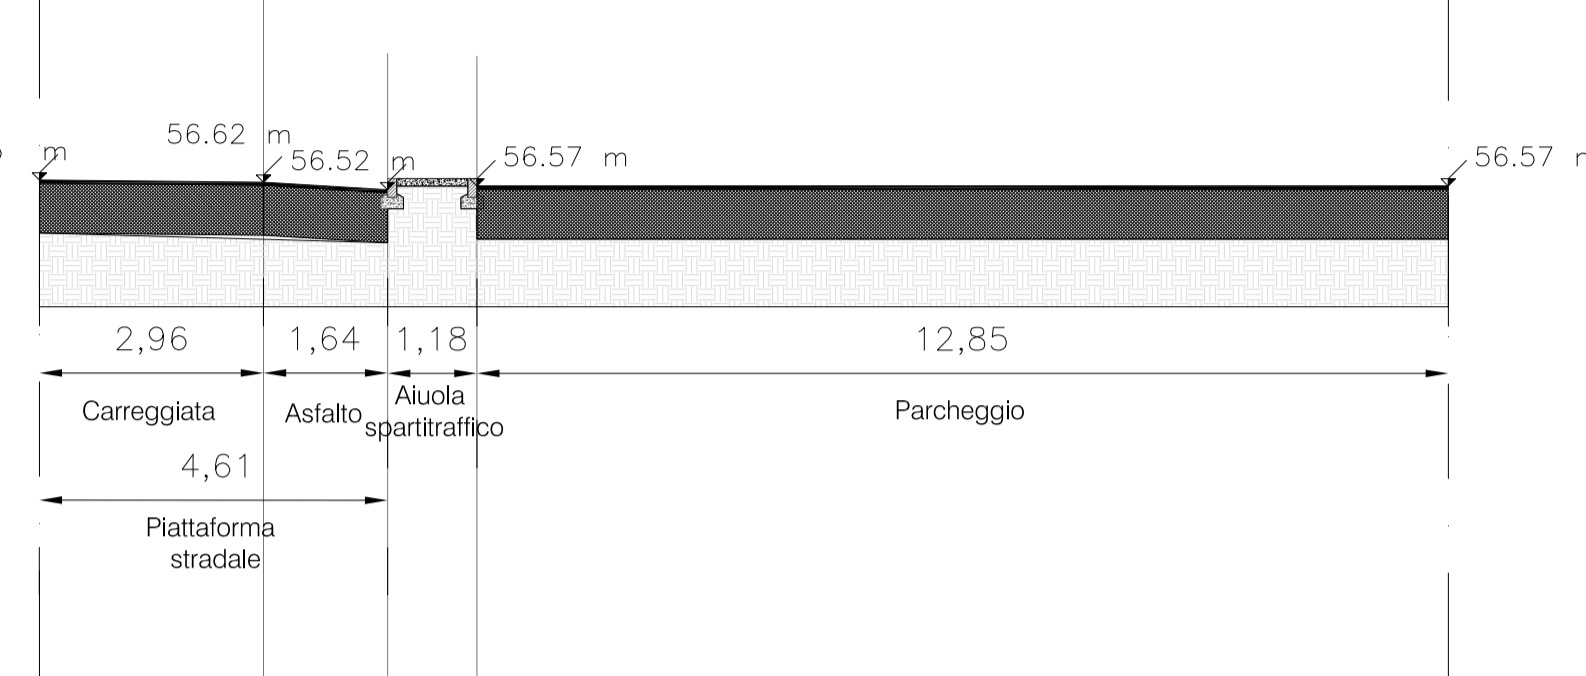


STATO DI FATTO SEZIONE 12-12'

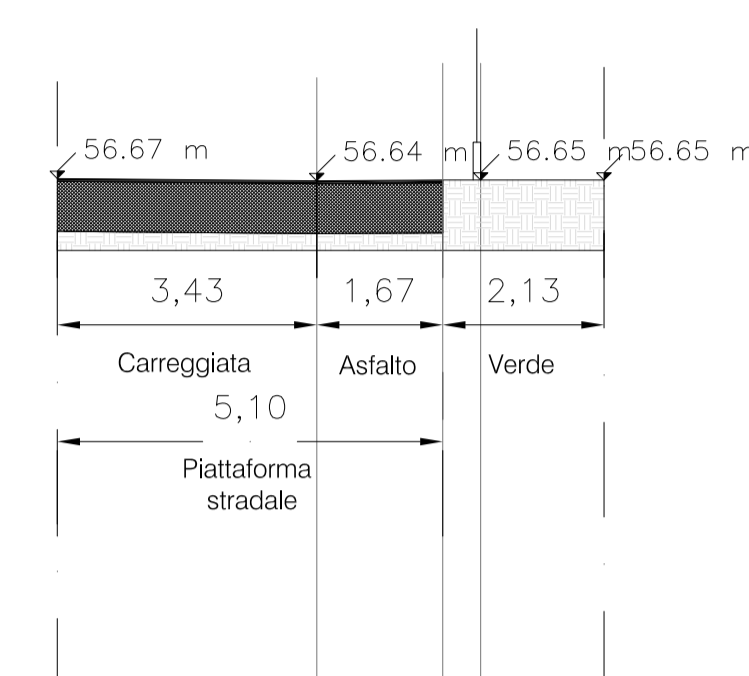


STATO DI FATTO SEZIONE 13-13'

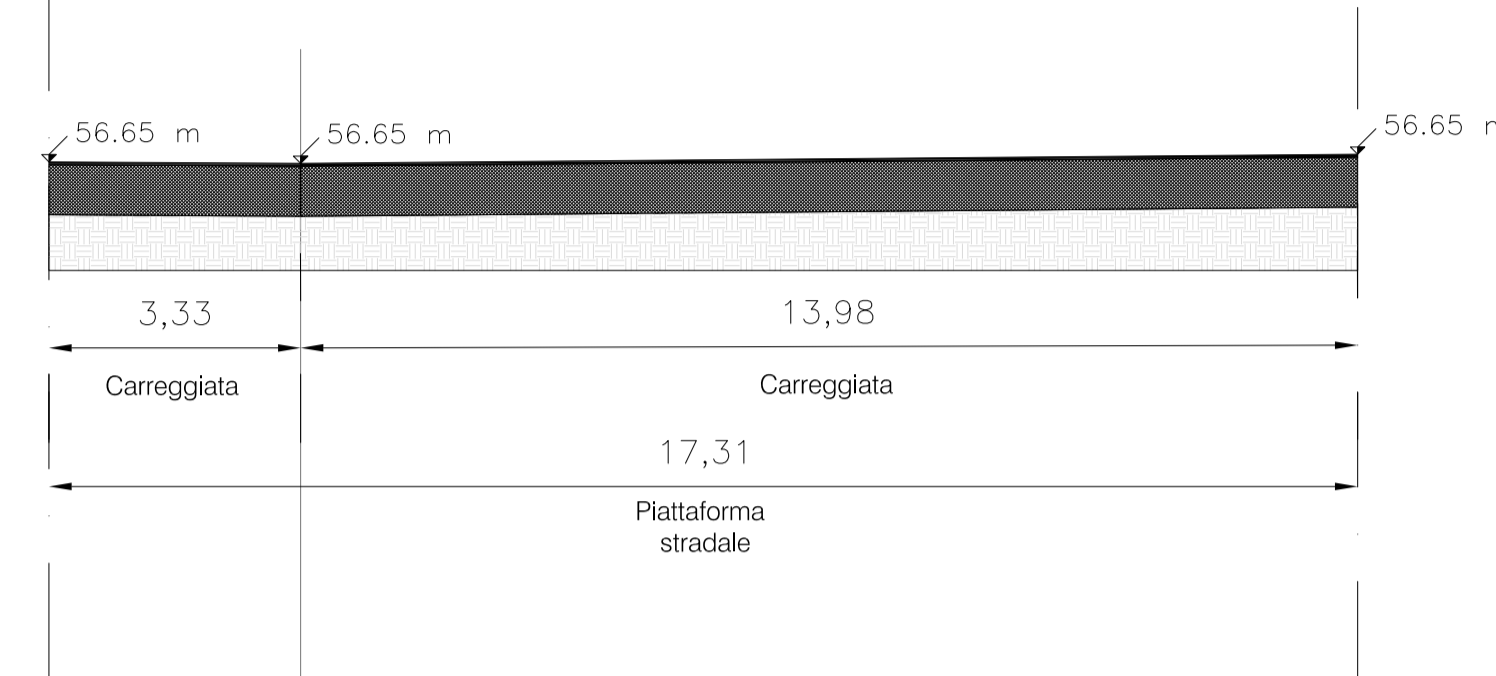


STATO DI FATTO SEZIONE 14-14'

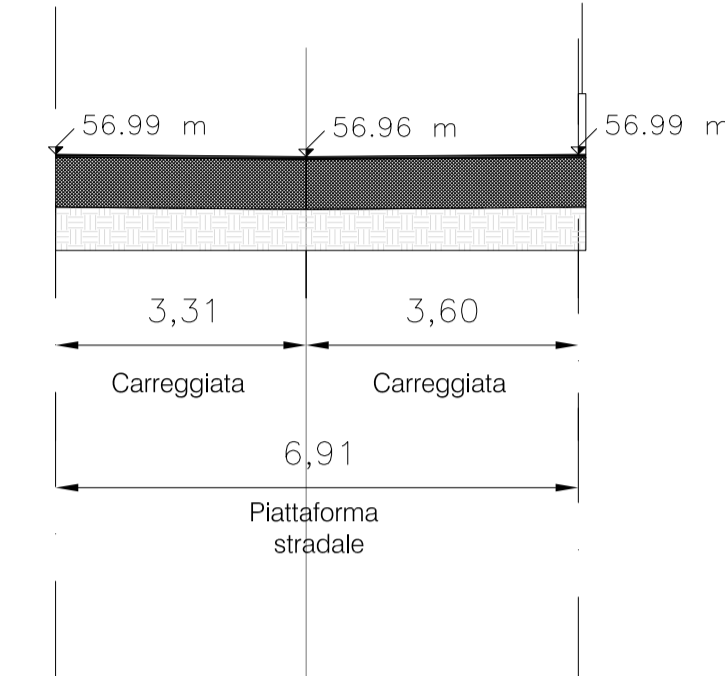


STATO DI PROGETTO SEZIONE 8-8'

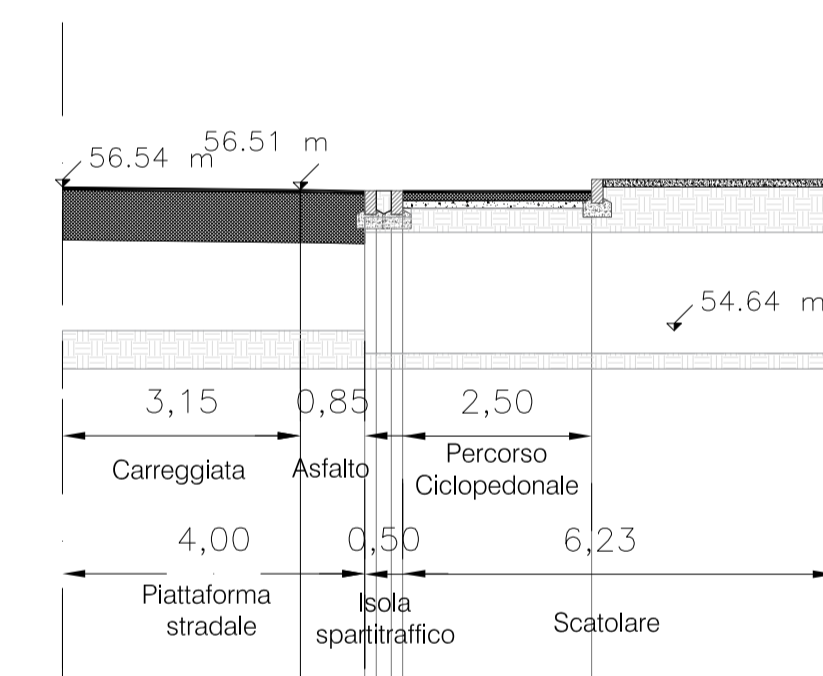


STATO DI PROGETTO SEZIONE 9-9'

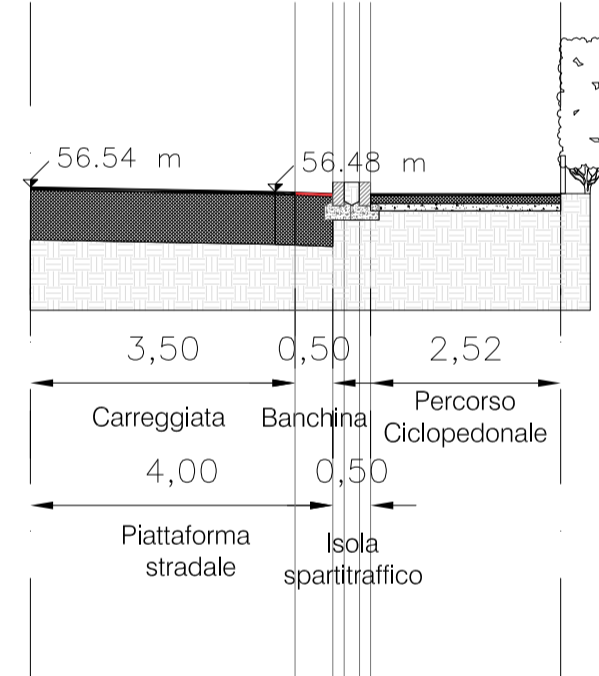


STATO DI PROGETTO SEZIONE 10-10'

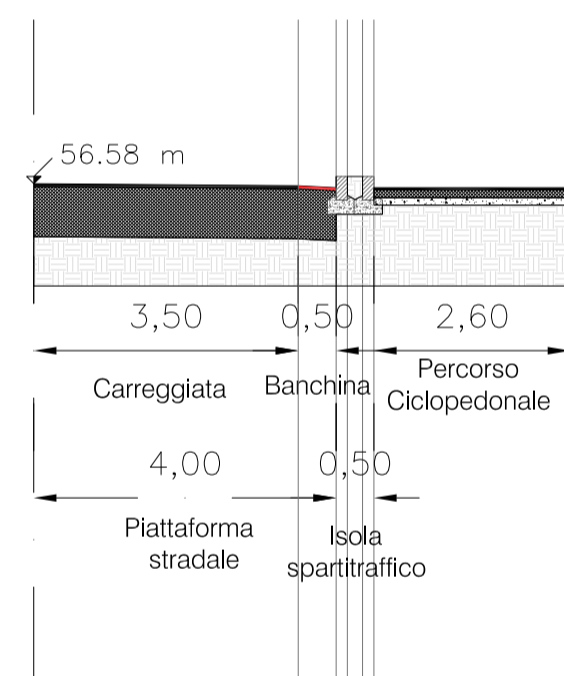


STATO DI PROGETTO SEZIONE 11-11'

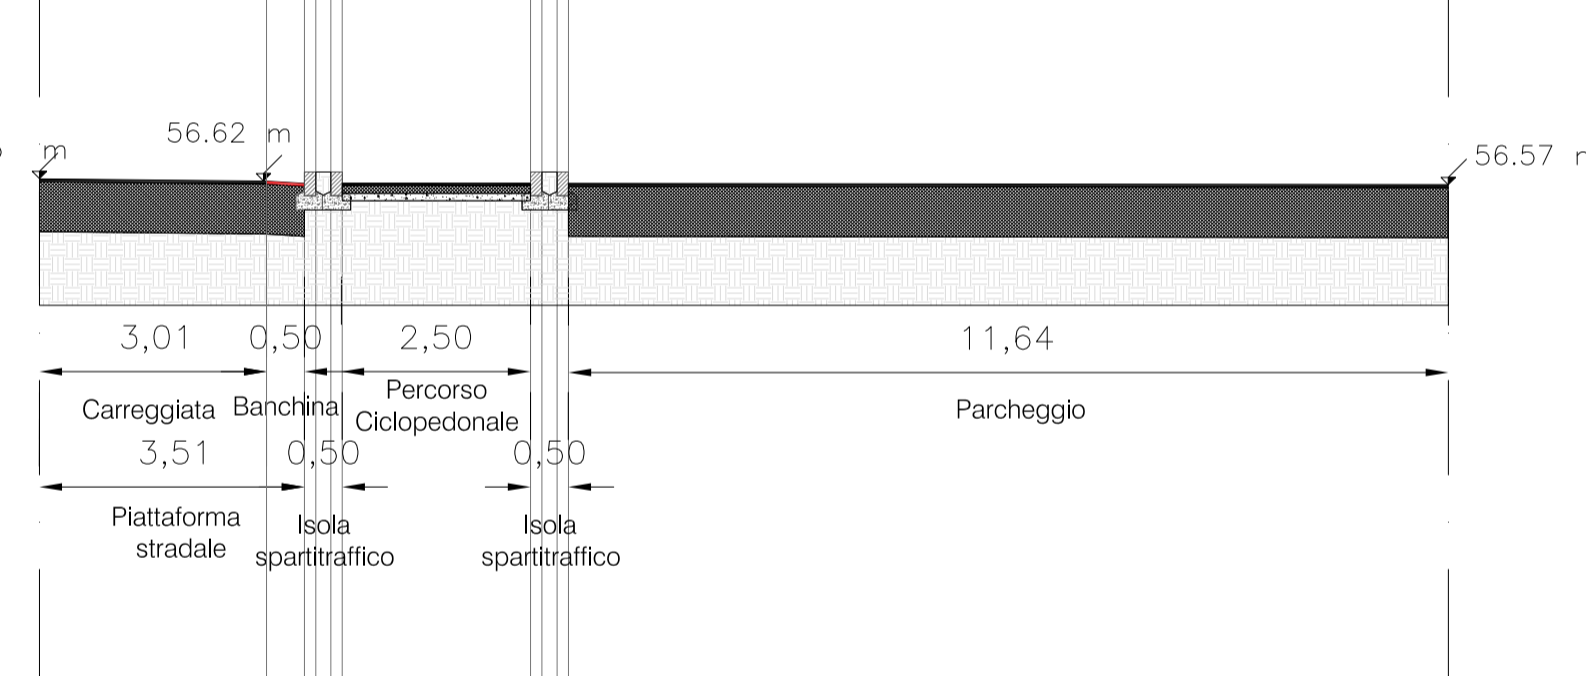


STATO DI PROGETTO SEZIONE 12-12'

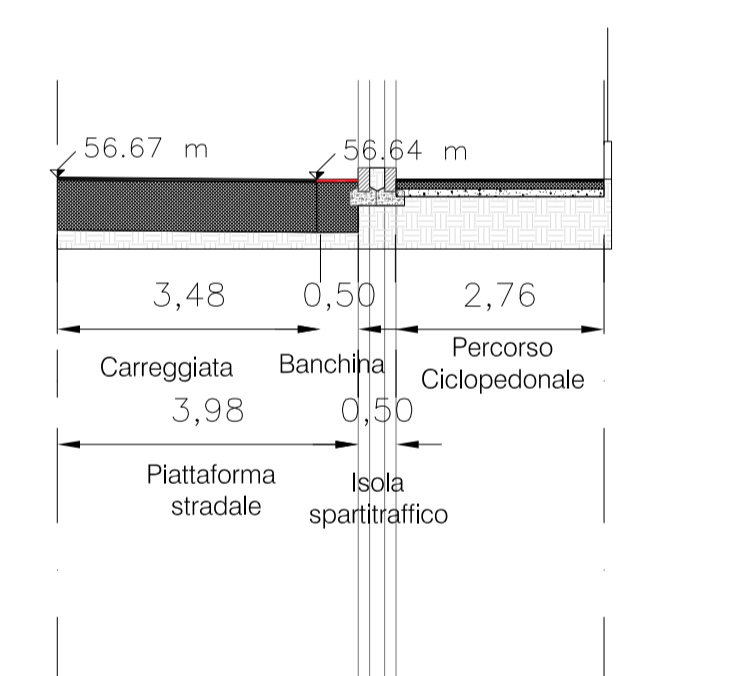


STATO DI PROGETTO SEZIONE 13-13'

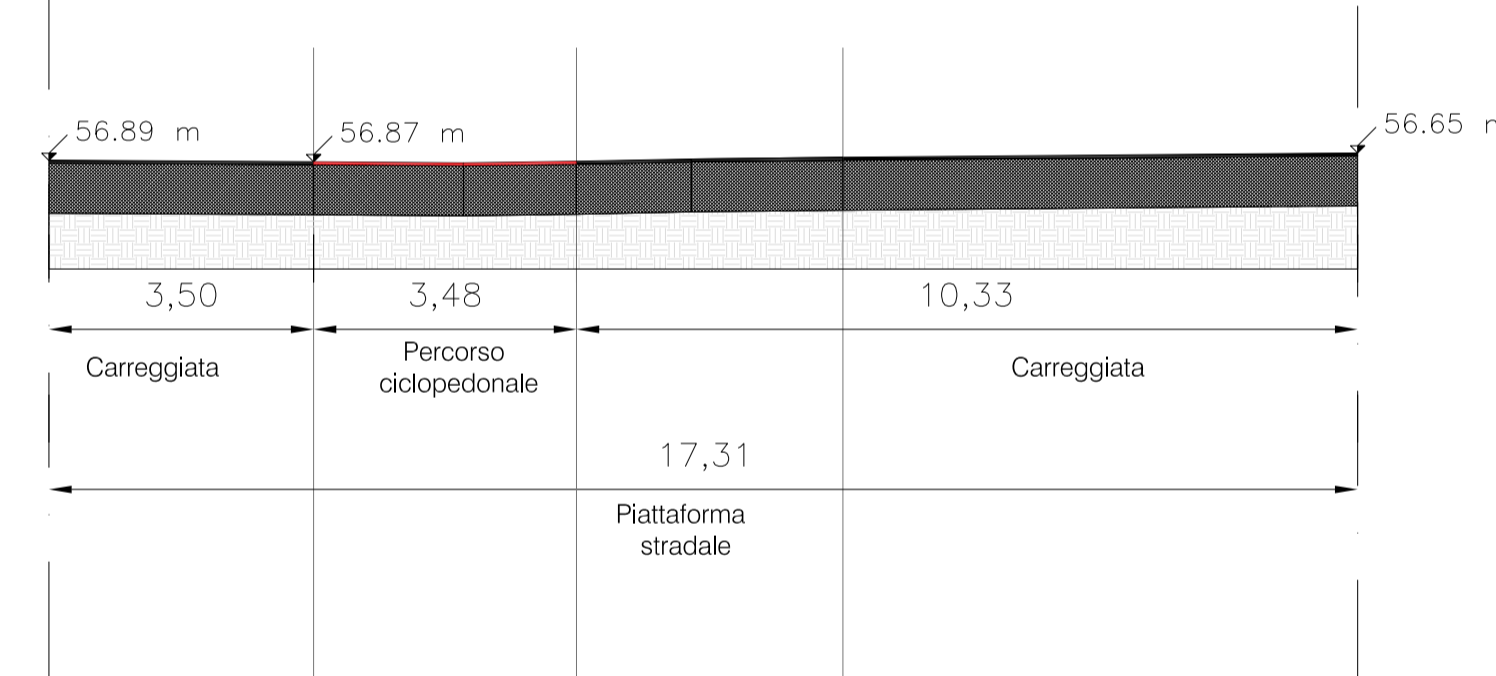


STATO DI PROGETTO SEZIONE 14-14'

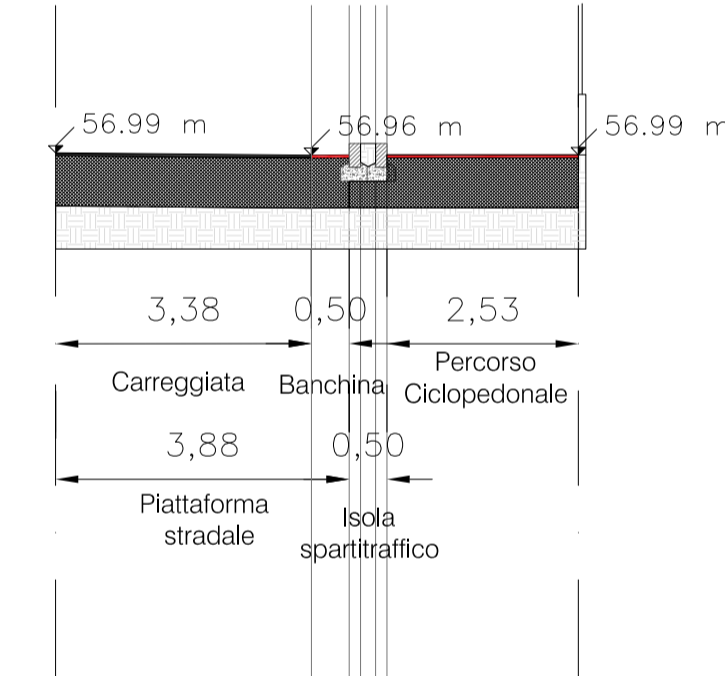


STATO DI CONFRONTO SEZIONE 8-8'

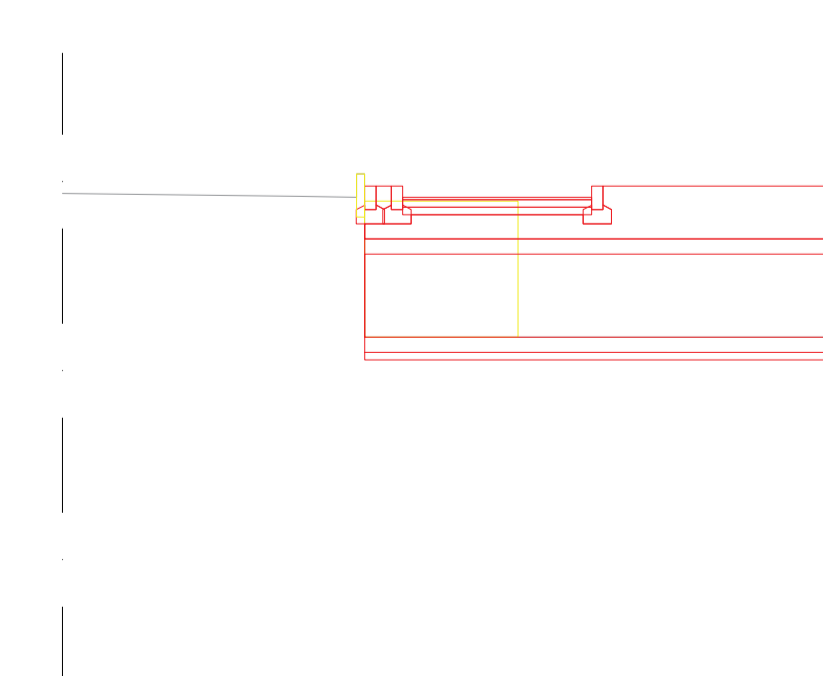


STATO DI CONFRONTO SEZIONE 9-9'

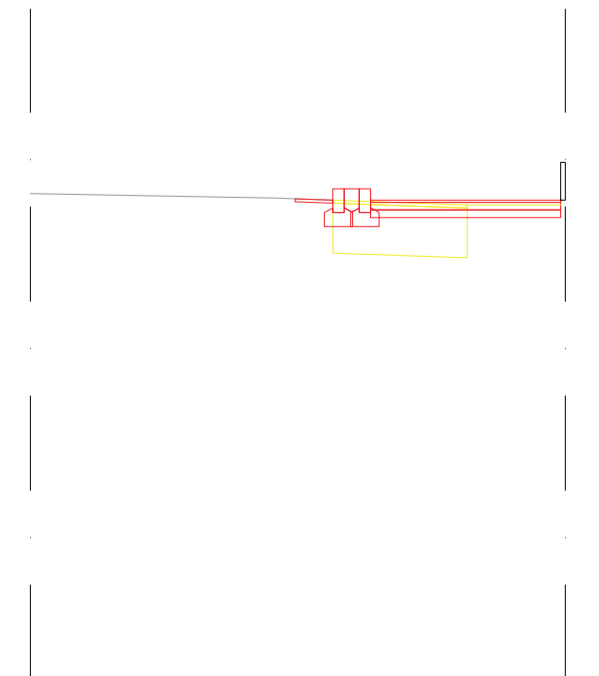


STATO DI CONFRONTO SEZIONE 10-10'

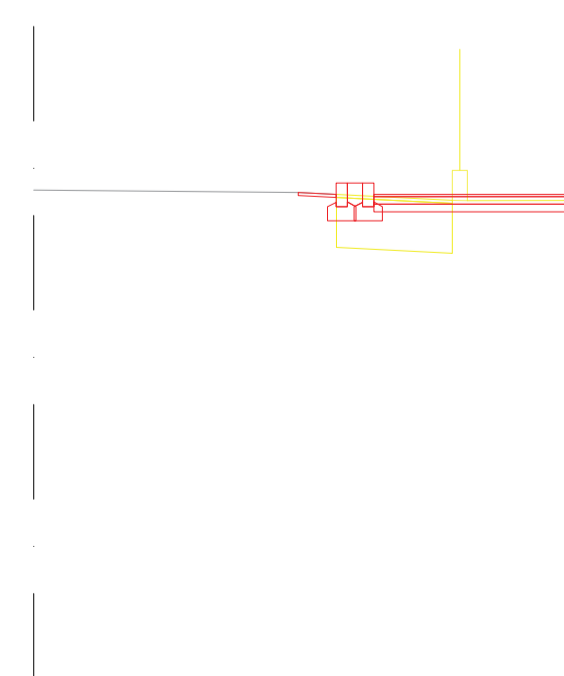


STATO DI CONFRONTO SEZIONE 11-11'

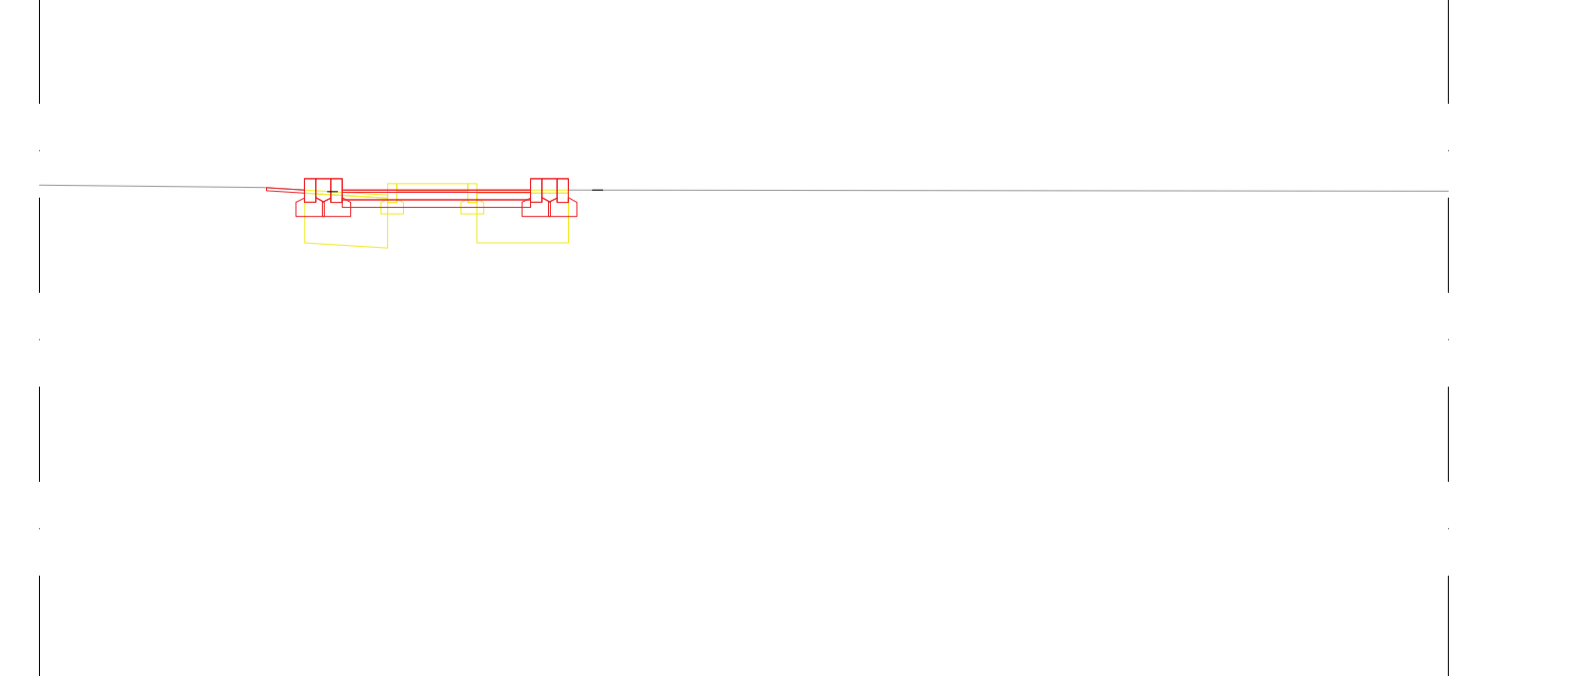




STATO DI CONFRONTO SEZIONE 12-12'

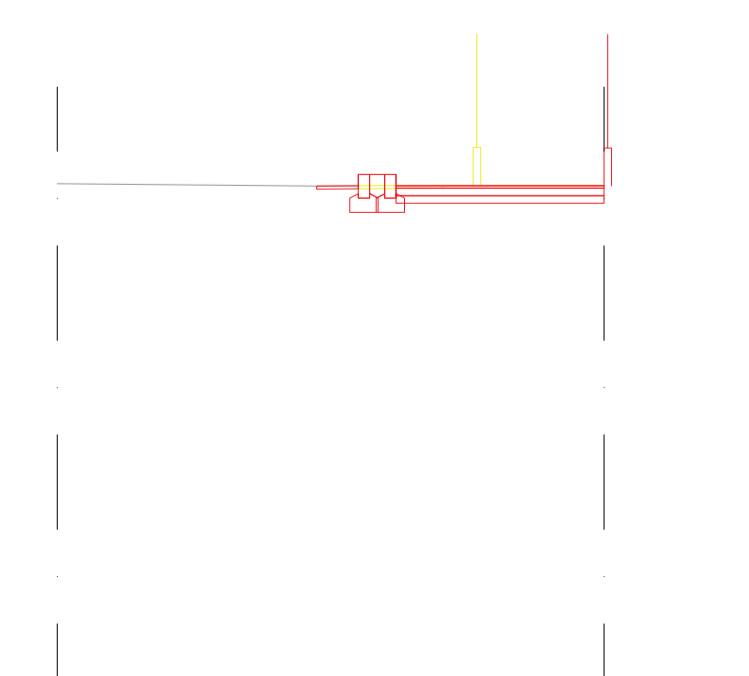

STATO DI CONFRONTO SEZIONE 13-13'

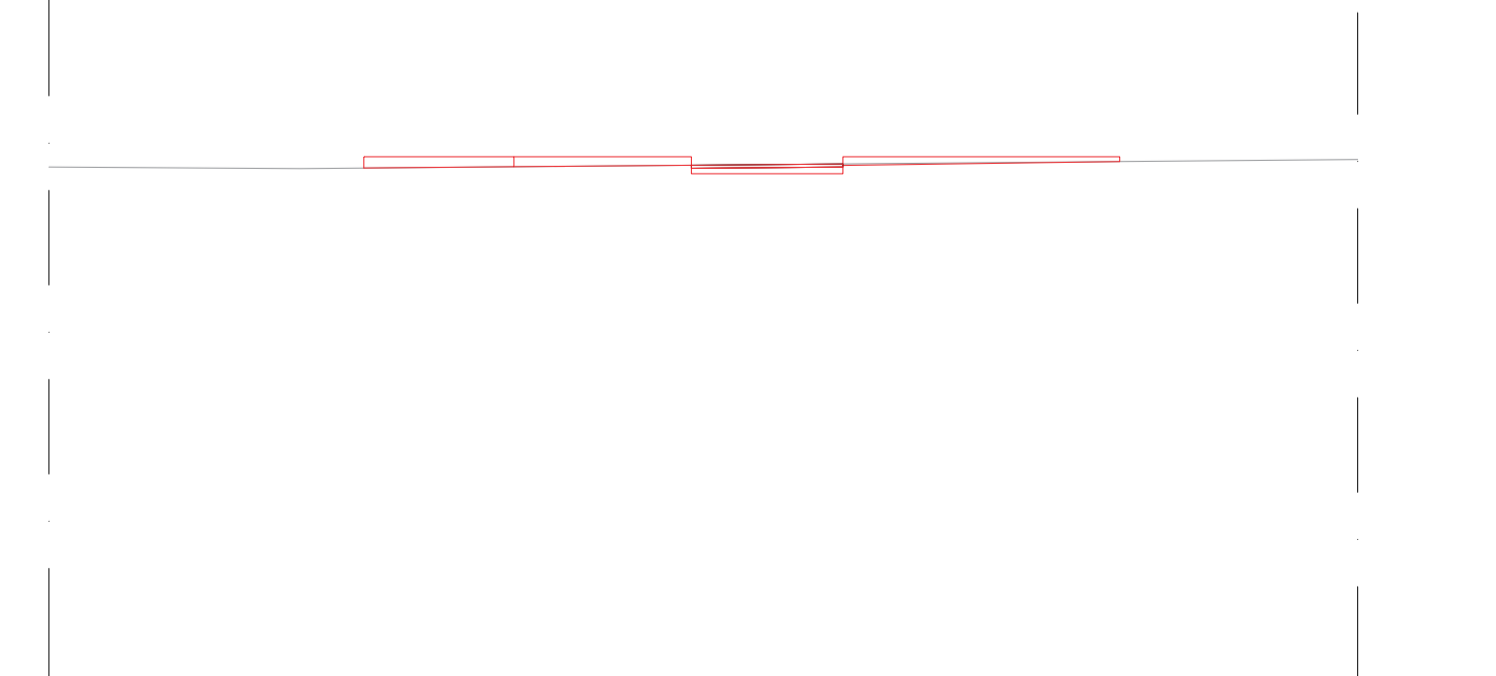

STATO DI CONFRONTO SEZIONE 14-14'

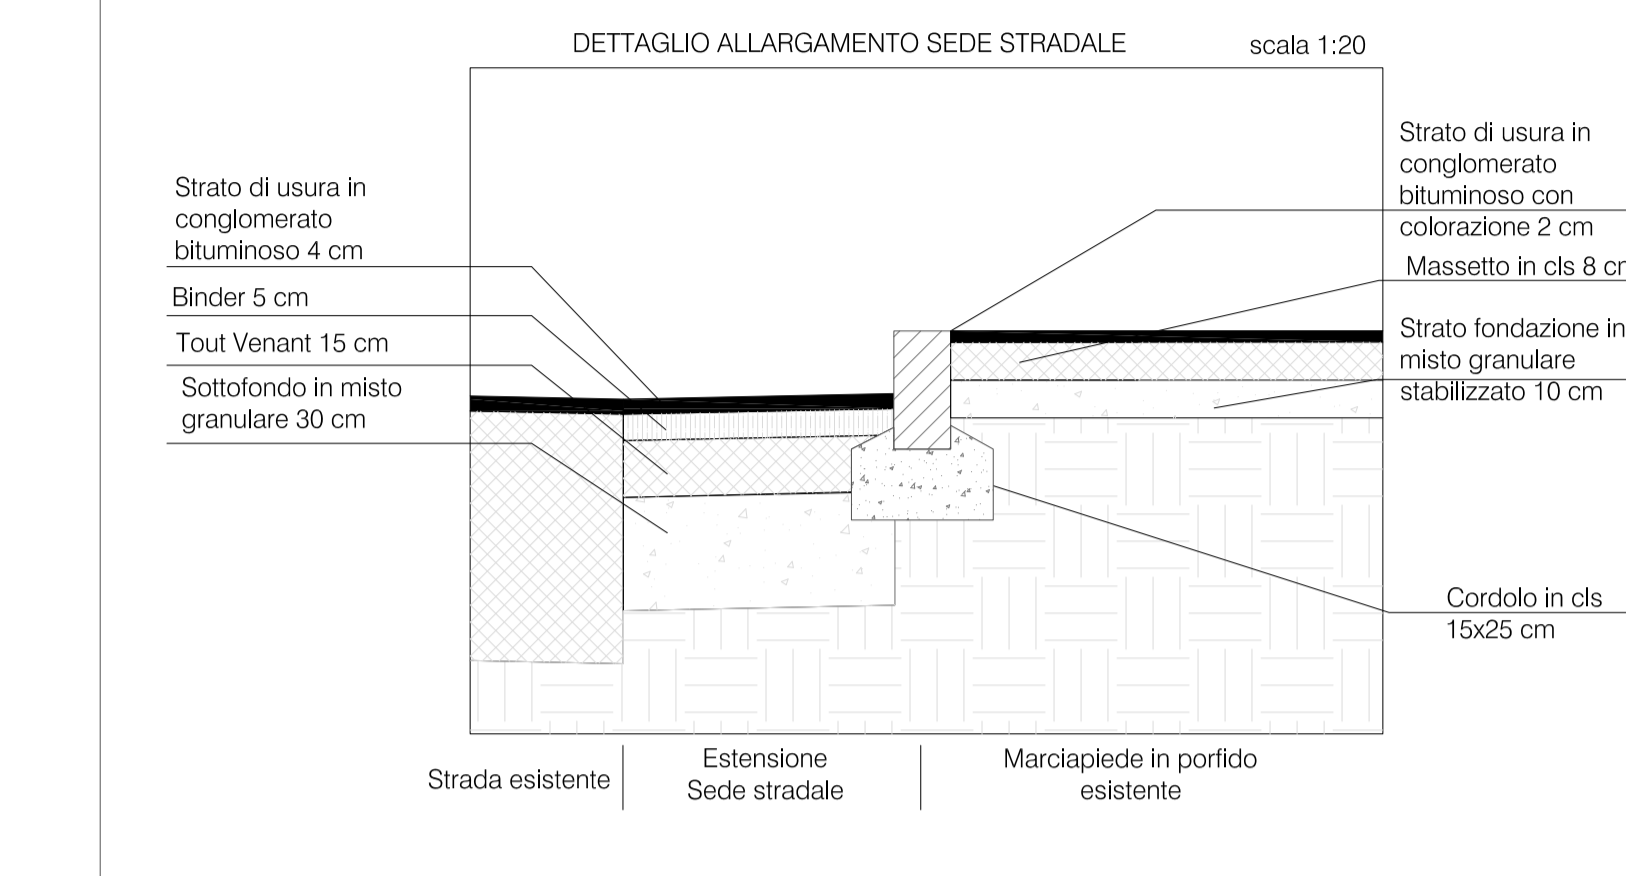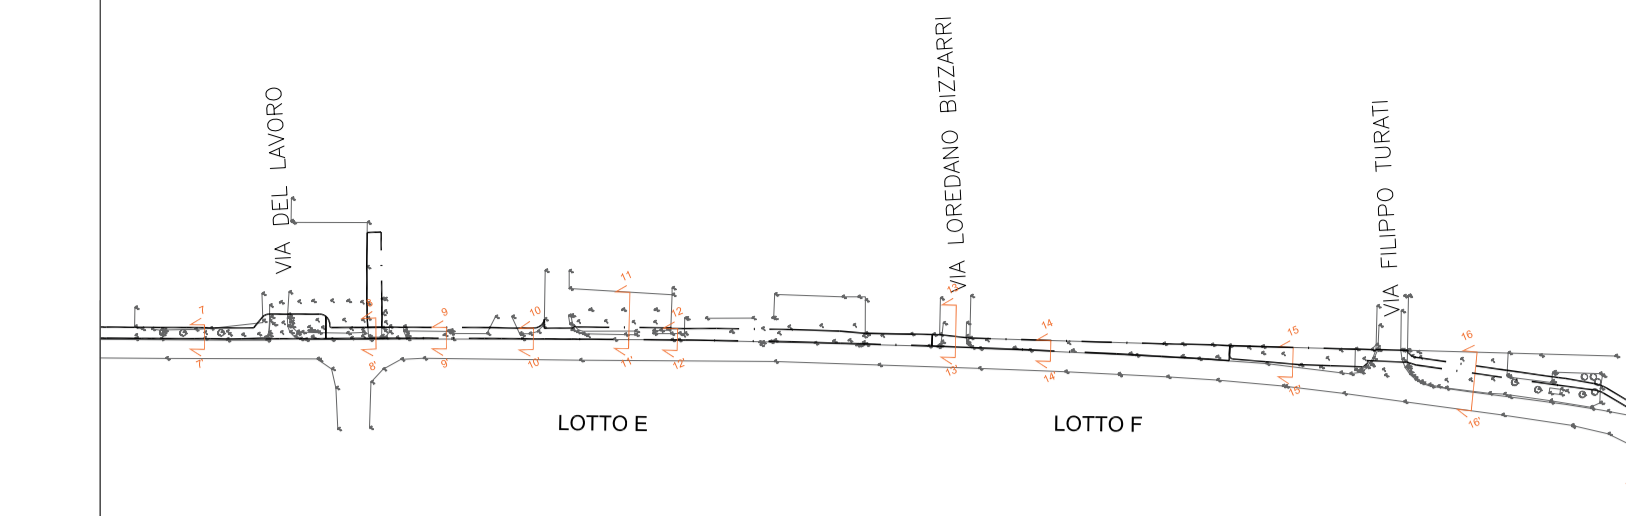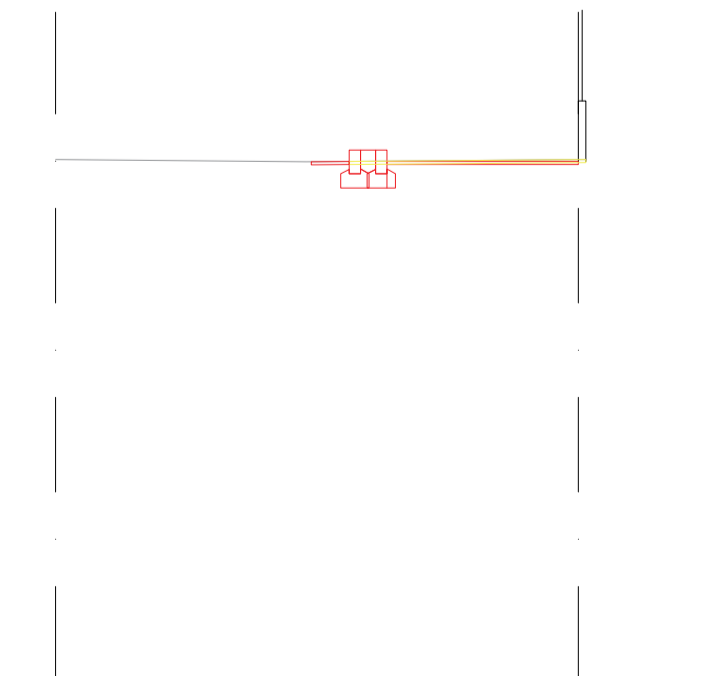

Strato di usura in conglomerato bituminoso 4 cm
Binder 5 cm
Tout Venant 15 cm
Sottofondo in misto granulare 30 cm

Strato di usura in conglomerato bituminoso con colorazione 2 cm
Massetto in cls 8 cm
Strato fondazione in misto granulare stabilizzato 10 cm
Corcholo in cls 15x25 cm

Strada esistente
Estensione Sede stradale
Marciapiede in porfido esistente

CITTA' METROPOLITANA DI BOLOGNA
COMUNE DI SALA BOLOGNESE

PROGETTO DEFINITIVO/ESECUTIVO AI SENSI D.LGS 18 APRILE 2016, N. 50 E DEL D.P.R. 5 OTTOBRE 2010, N. 207
PISTA CICLABILE VIA STELLONI
IN ATTUAZIONE DELL'ACCORDO TERRITORIALE PER LO SVILUPPO DELLE AREE PRODUTTIVE SOVRACOMUNALI DELL'ASSOCIAZIONE TERRE D'ACQUA IN VARIANTE ALLA PIANIFICAZIONE URBANISTICA COMUNALE AI SENSI DELL'ART. 34 DEL D.LGS 267/2000 E DEGLI ARTT. 60 e 61 DELLA 24/2017

	Progettazione e Direzione Lavori Via Piave 178/10014 Caluso TO info@progeca.it www.progeca.it		Urbanistica e progettazione opere di urbanizzazione The Blossom Avenue Partners, Corso Italia, 13, 20122, Milano, itbpartners@pec.it
--	---	--	---

Proponente Kryalos SGR S.p.A. - Via Cordulia n. 1, Milano	Piano di Sicurezza e Coordinamento Geom. Marco Fortina - Corso Matteotti, 30 - Novara
Progetto Illuminotecnico Per. Ind. Simone Riccardi - via Elnaudi, 115 - Rovigo	Piano particellare e Rilievo cartografico Geom. Matteo Tottoli, via Ho Chi Minh 13 - Bentivoglio

Commissa 620_2020	Scala 1:100	Data 10/03/2022	Tavola 6.2
Nome file Progetto ciclabile via Stelloni	Tipo file DWG		

Agg.to N.	Data	Descrizione	Redatto	Verif.	Approv.
0	22/12/2021	Prima emissione	TBA	TBA	MC
1	10/03/2022	Aggiornamento	TBA	TBA	MC

Sezione stato di fatto, stato di progetto, stato di confronto - LOTTO E, F