
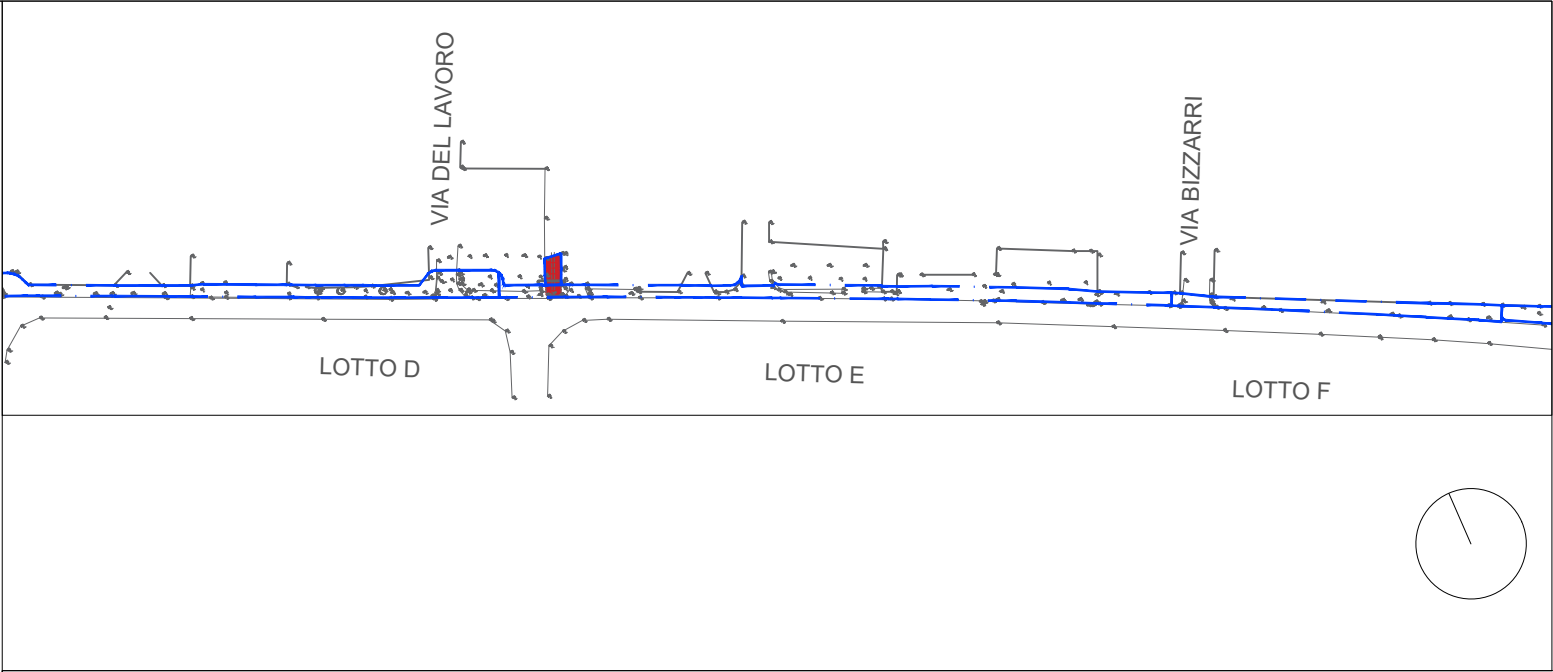
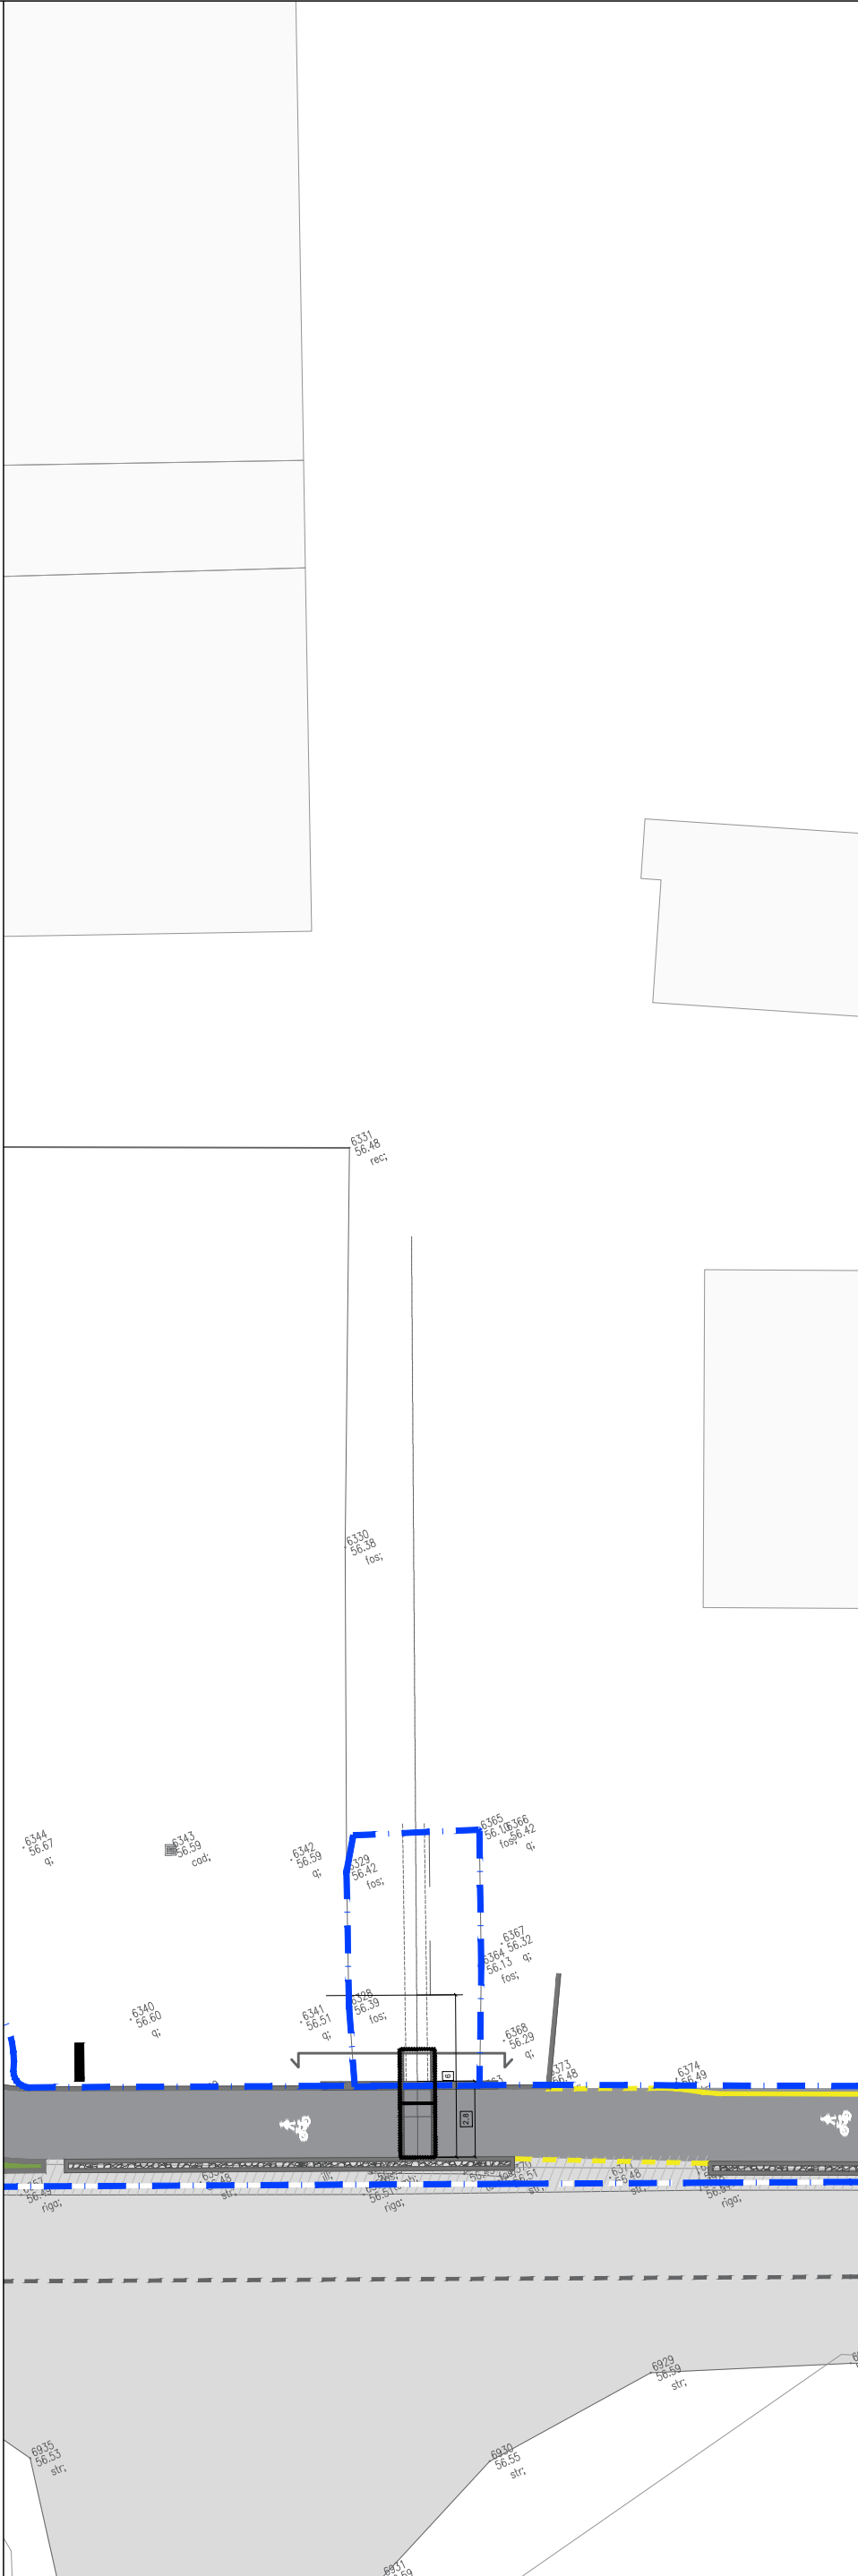
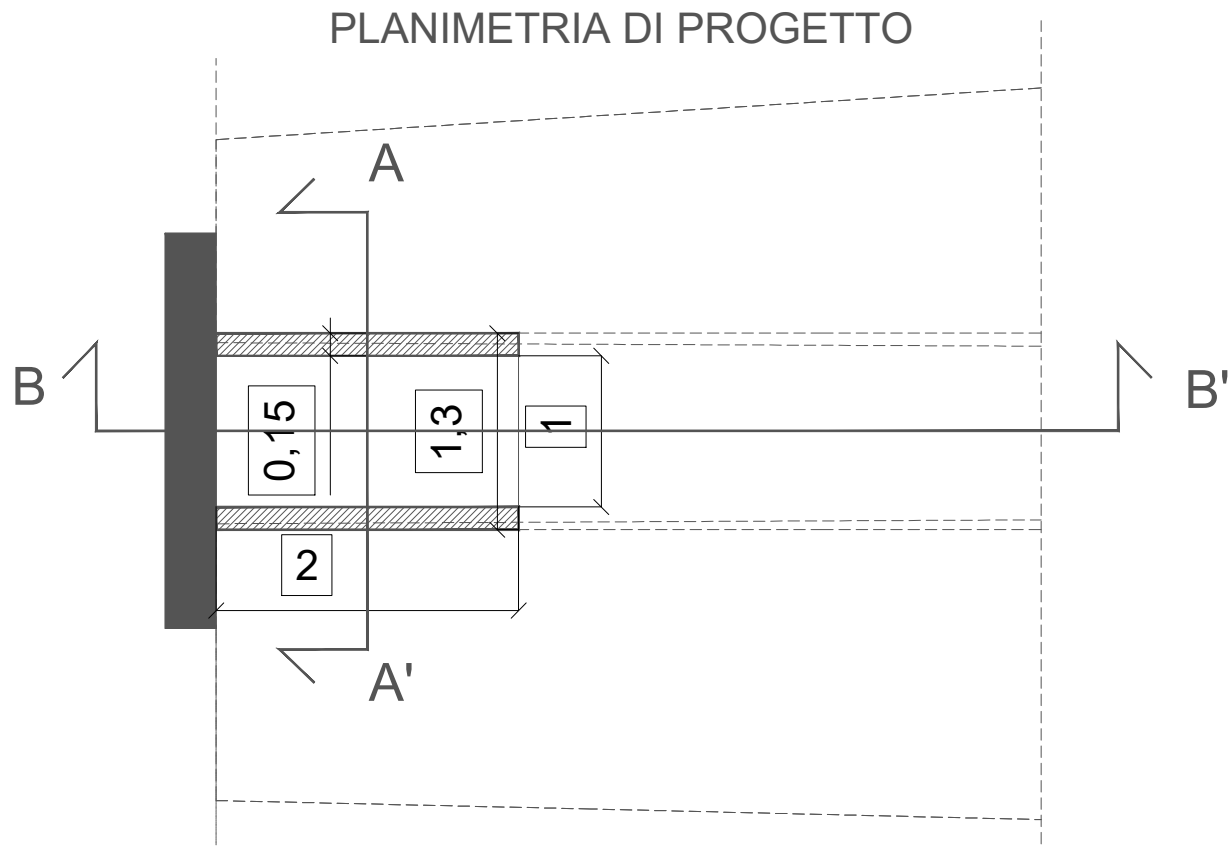
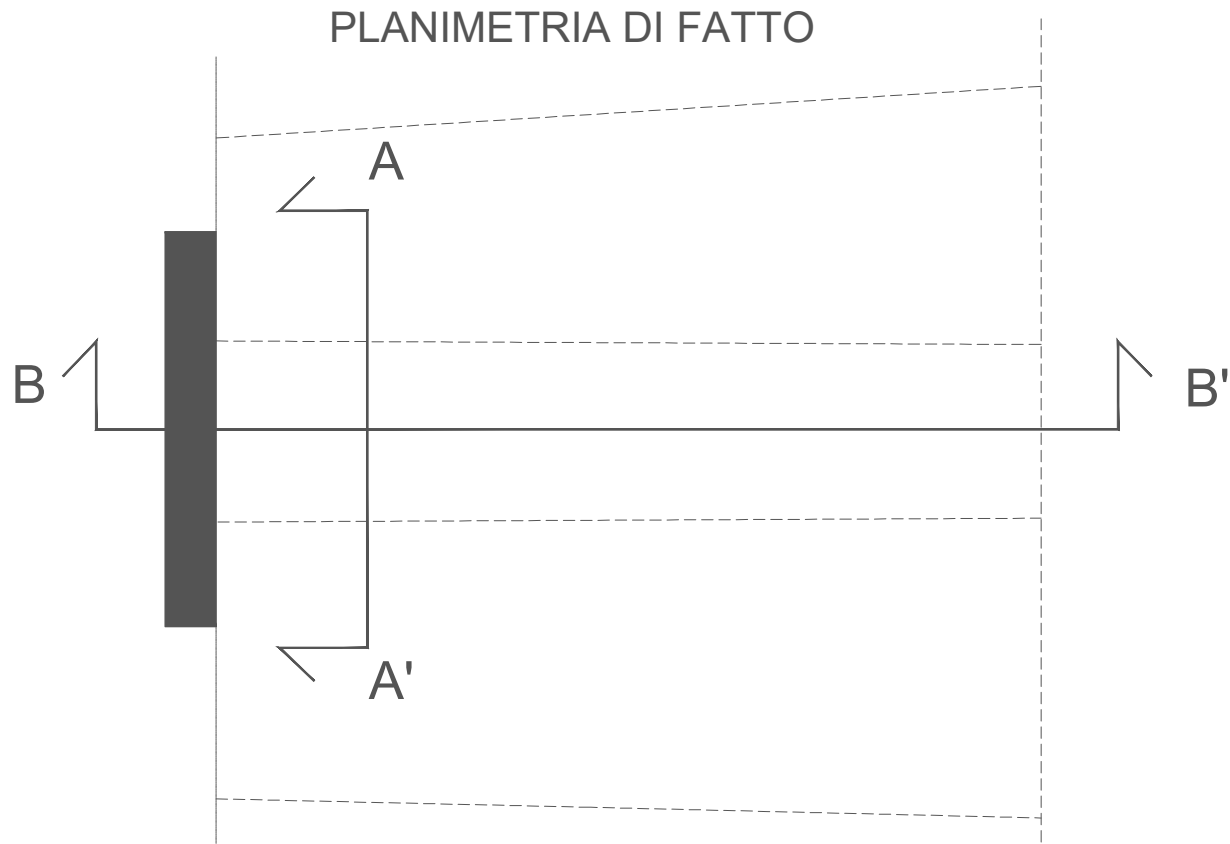
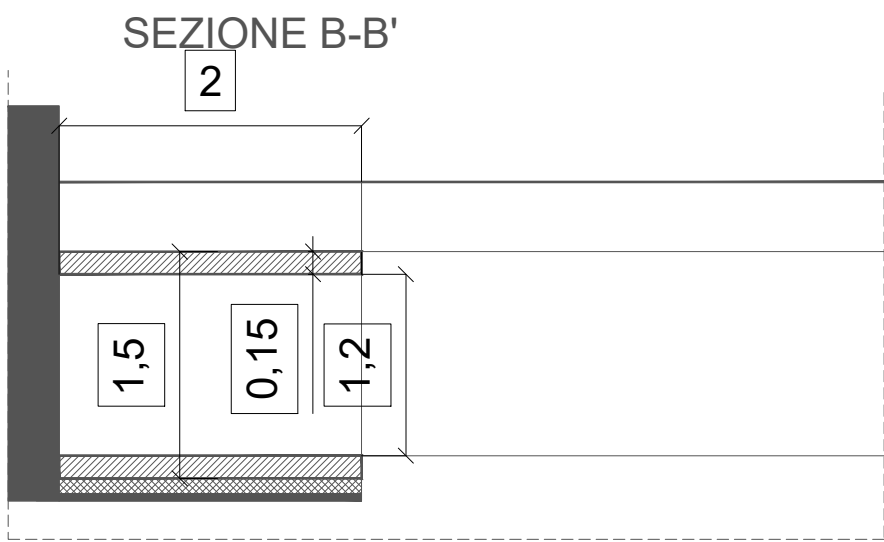
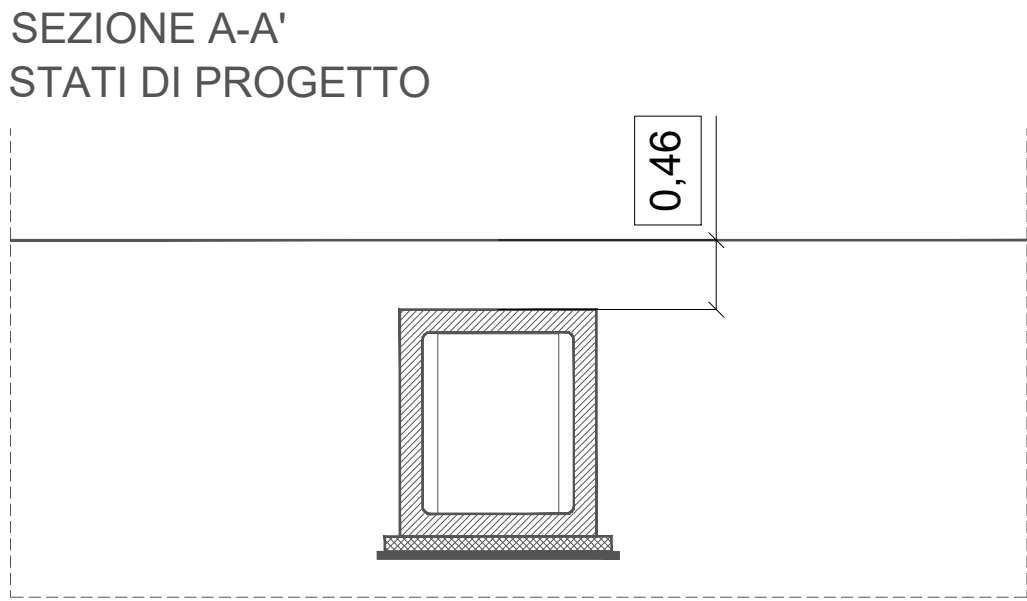
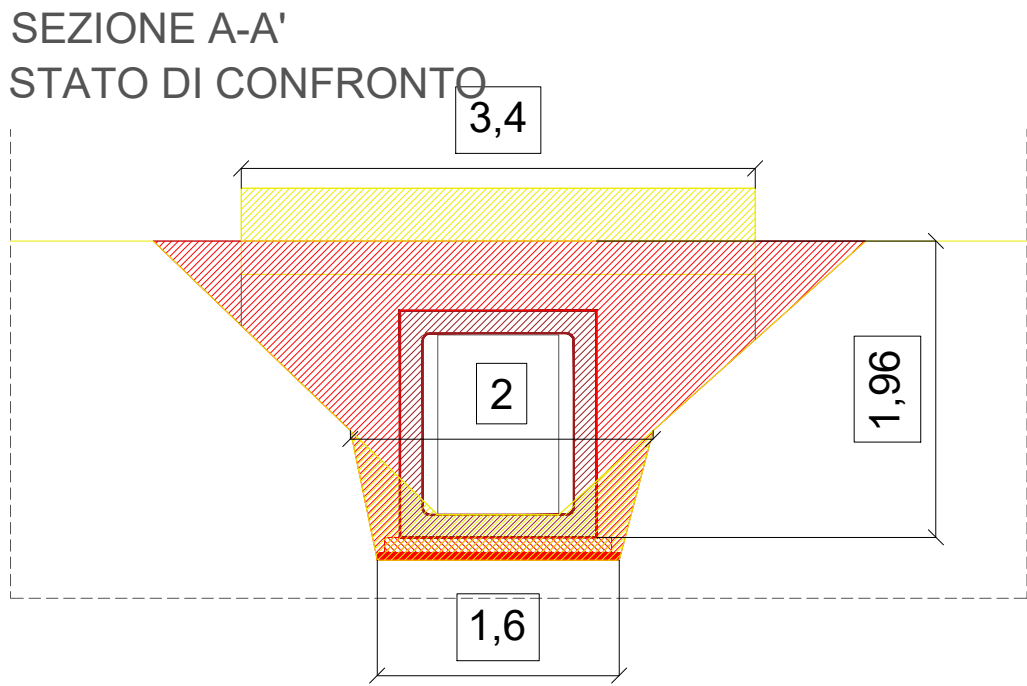


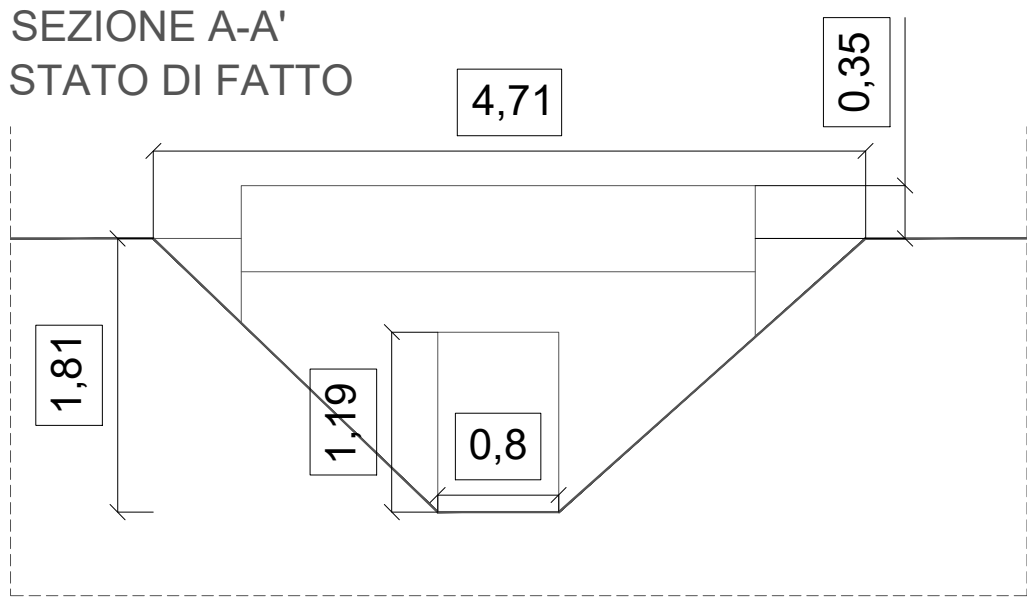

CITTA' METROPOLITANA DI BOLOGNA
COMUNE DI SALA BOLOGNESE

PROGETTO DEFINITIVO/ESECUTIVO AI SENSI D.LGS 18 APRILE 2016, N. 50 E DEL D.P.R. 5 OTTOBRE 2010, N. 207
PISTA CICLABILE VIA STELLONI
IN ATTUAZIONE DELL'ACCORDO TERRITORIALE PER LO SVILUPPO DELLE AREE
PRODUTTIVE SOVRACOMUNALI DELL'ASSOCIAZIONE TERRE D'ACQUA IN
VARIANTE ALLA PIANIFICAZIONE URBANISTICA COMUNALE AI SENSI DELL'ART. 34
DEL DLGS 267/2000 E DEGLI ARTT. 60 e 61 DELLA 24/2017

**Progettazione
e Direzione Lavori**


INGEGNERIA E COSTRUZIONI

Via Piave 178 | 10014
Caluso TO
info@progecasrl.it
www.progecasrl.it

**Urbanistica e progettazione
opere di urbanizzazione**


FOR BETTER HUMAN LIVING

The Blossom Avenue
Partners, Corso Italia,
13, 20122, Milano,
tbapartners@pec.it

Proponente
Kryalos SGR S.p.A., Via Cordusio n. 1, Milano

Piano di Sicurezza e Coordinamento
Geom. Marco Fortina - Corso Matteotti, 30 - Novara

Progetto Illuminotecnico
Per. Ind. Simone Riccardi - via Einaudi, 115 - Rovigo

Rilievo cartografico
Geom. Gianluca Passarella, via M. Lessini 119/d, Verona

Commessa
620_2020

Scala
1:100

Data
10/03/2022

Tavola
8.1

Nome file
Progetto ciclabile via Stelloni

Tipo file
DWG

Agg.to N.	Data	Descrizione	Redatto	Verif.	Approv.
0	22/12/2021	Prima emissione	TBA	TBA	MC
1	10/03/2022	Aggiornamento	TBA	TBA	MC
2	24/10/2022	Aggiornamento	TBA	TBA	MC

Manufatti in cls - Scatolare