



STUDIO TECNICO RIMONDI

Architettura - Urbanistica
BOLOGNA - Via Fioravanti 57
tel. 051.359772 - fax 051.359541
mail: str@studiorimondi.it
www.studiorimondi.com

COMUNE SALA BOLOGNESE

OGGETTO PROGETTO PER L'AMPLIAMENTO DI UN FABBRICATO AD USO PRODUTTIVO SITO IN VIA TURATI n° 12A/14/14A - LOCALITA' OSTERIA NUOVA
Art. A - 14bis della L.R. 20/2000

PROPRIETA' MRT s.r.l.
COMMITTENTE COMEST s.r.l.




PROGETTISTA RIMONDI ARCH. GIACOMO
RIMONDI ARCH. MARCO
RIMONDI GEOM. GIAN PAOLO
DIR. LAVORI RIMONDI GEOM. GIAN PAOLO

OGGETTO	INTERVENTI	TAVOLA
	PIANTE	8
	DATA 03/07/2017	SCALA 1:200


PROTOCOLLO

A TERMINI DI LEGGE SI RISERVA LA PROPRIETA' DI QUESTO DISEGNO


DEMOLIZIONI
COSTRUZIONI

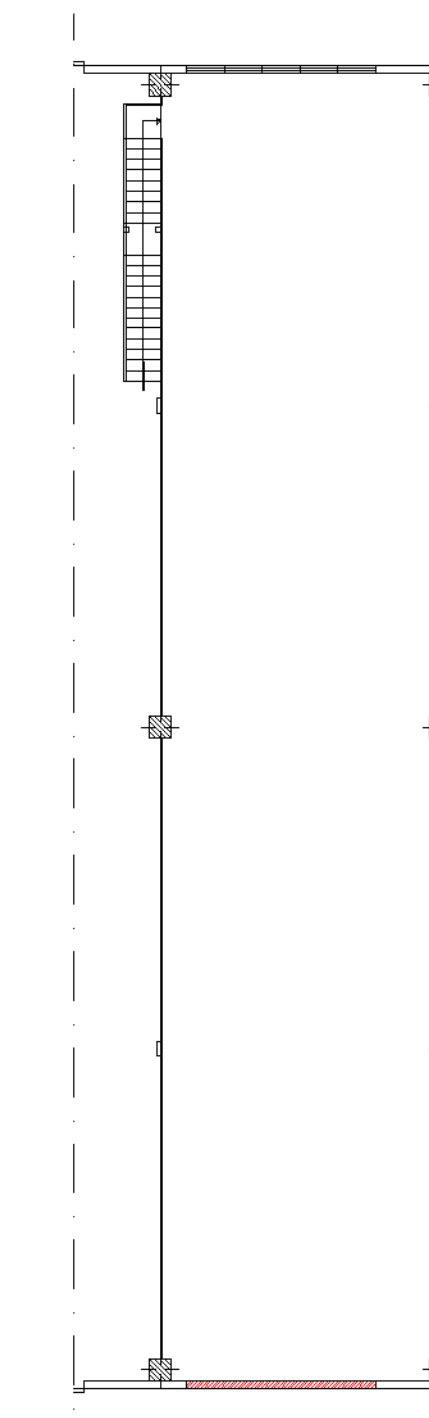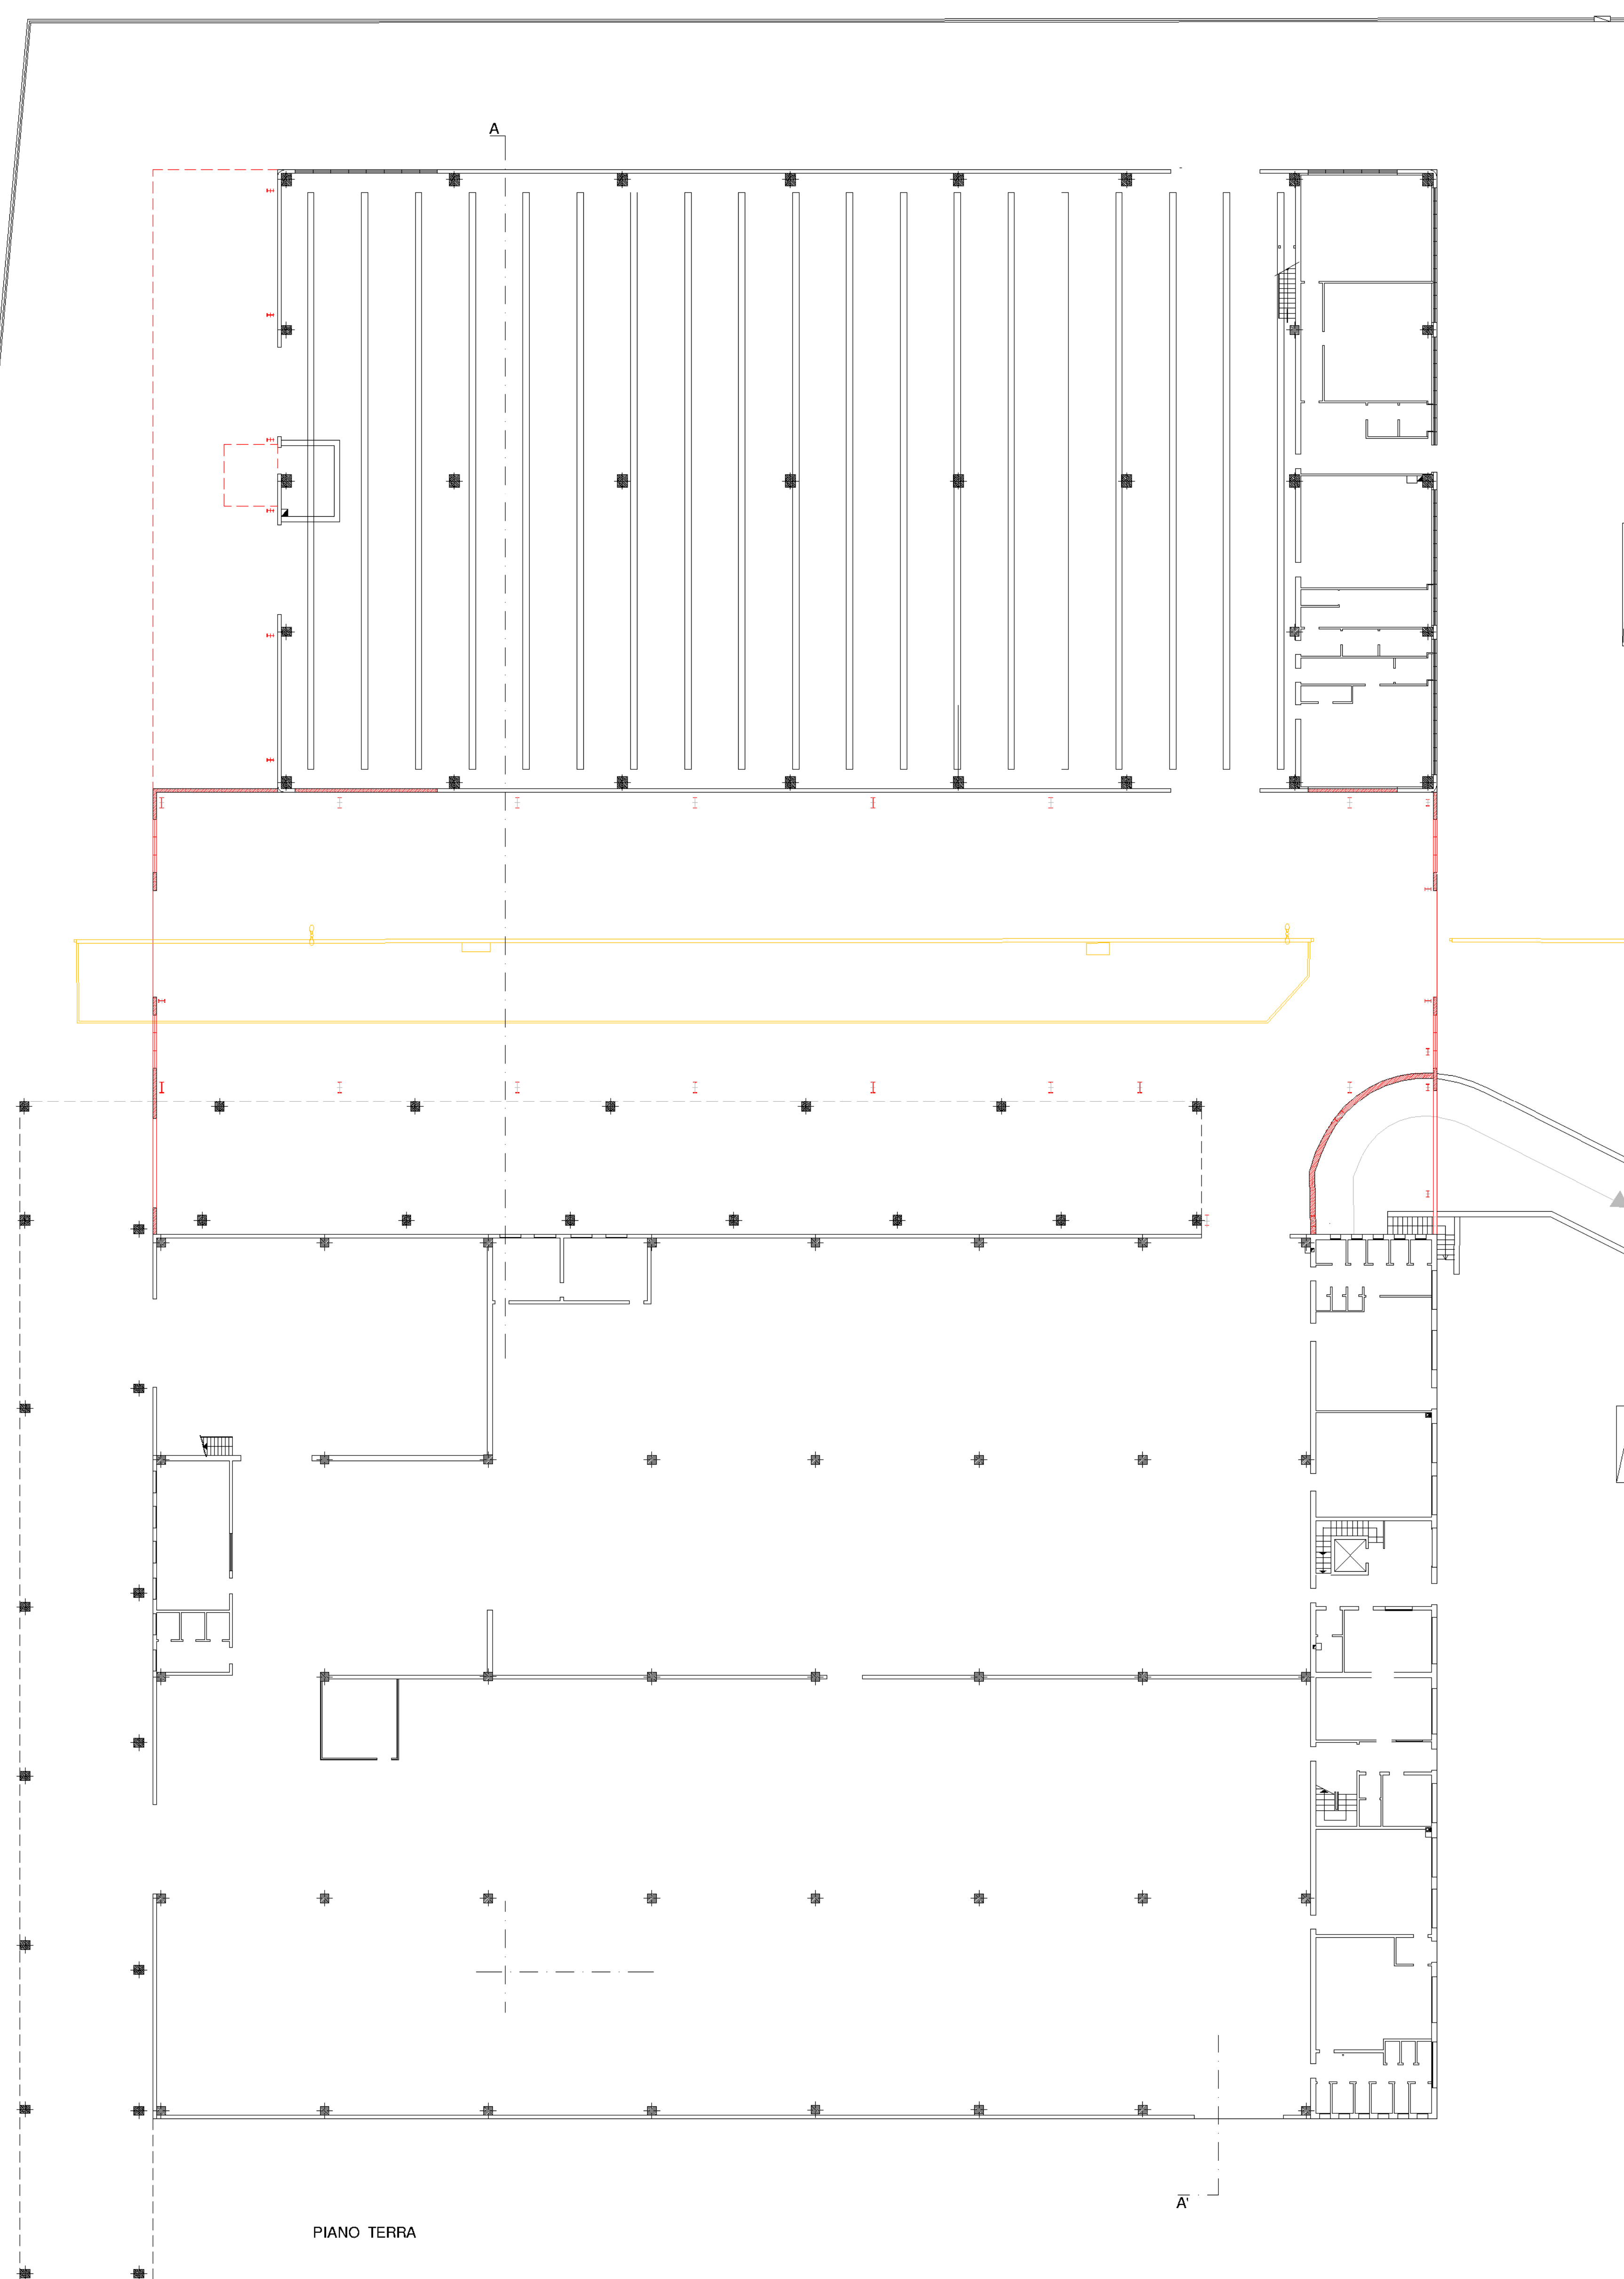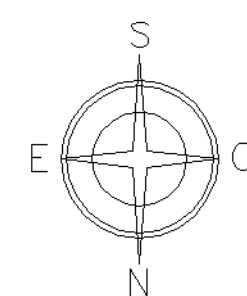


PIANO SOPPALCO

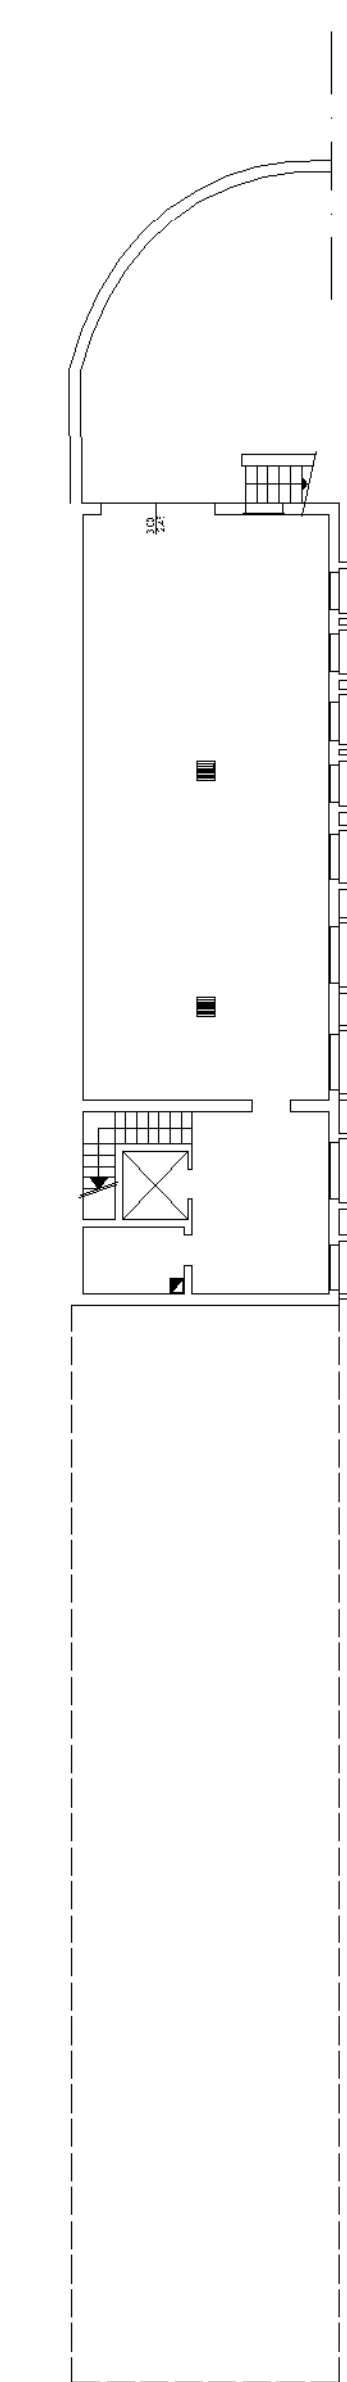


PIANO INTERRATO
(NON OGGETTO DI INTERVENTO)

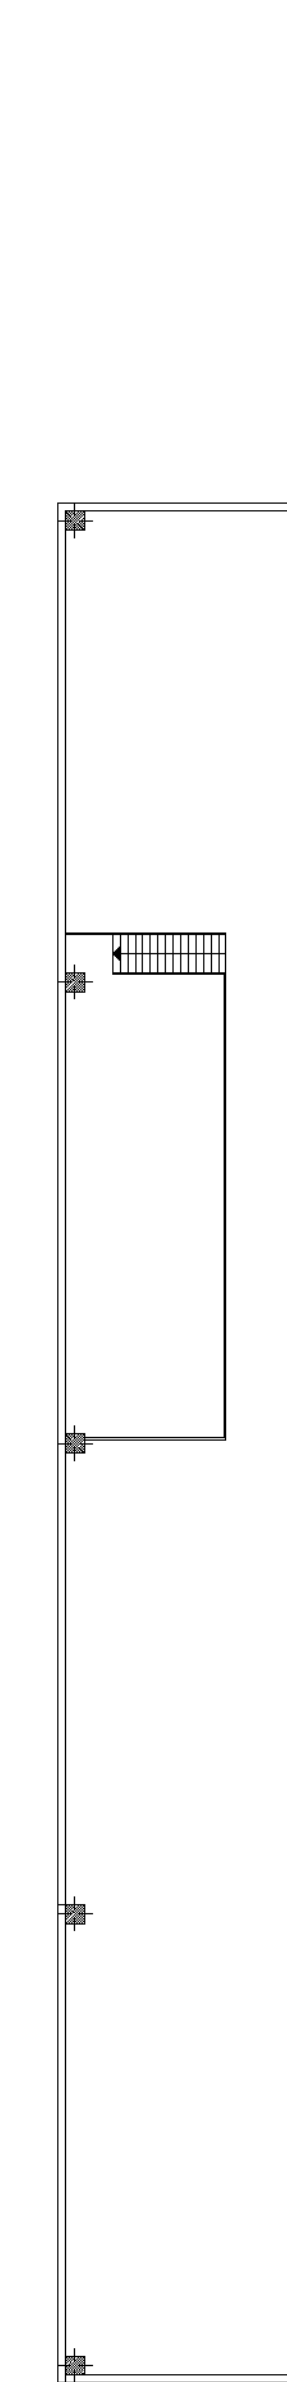

PIANO SOPPALCO
(NON OGGETTO DI INTERVENTO)

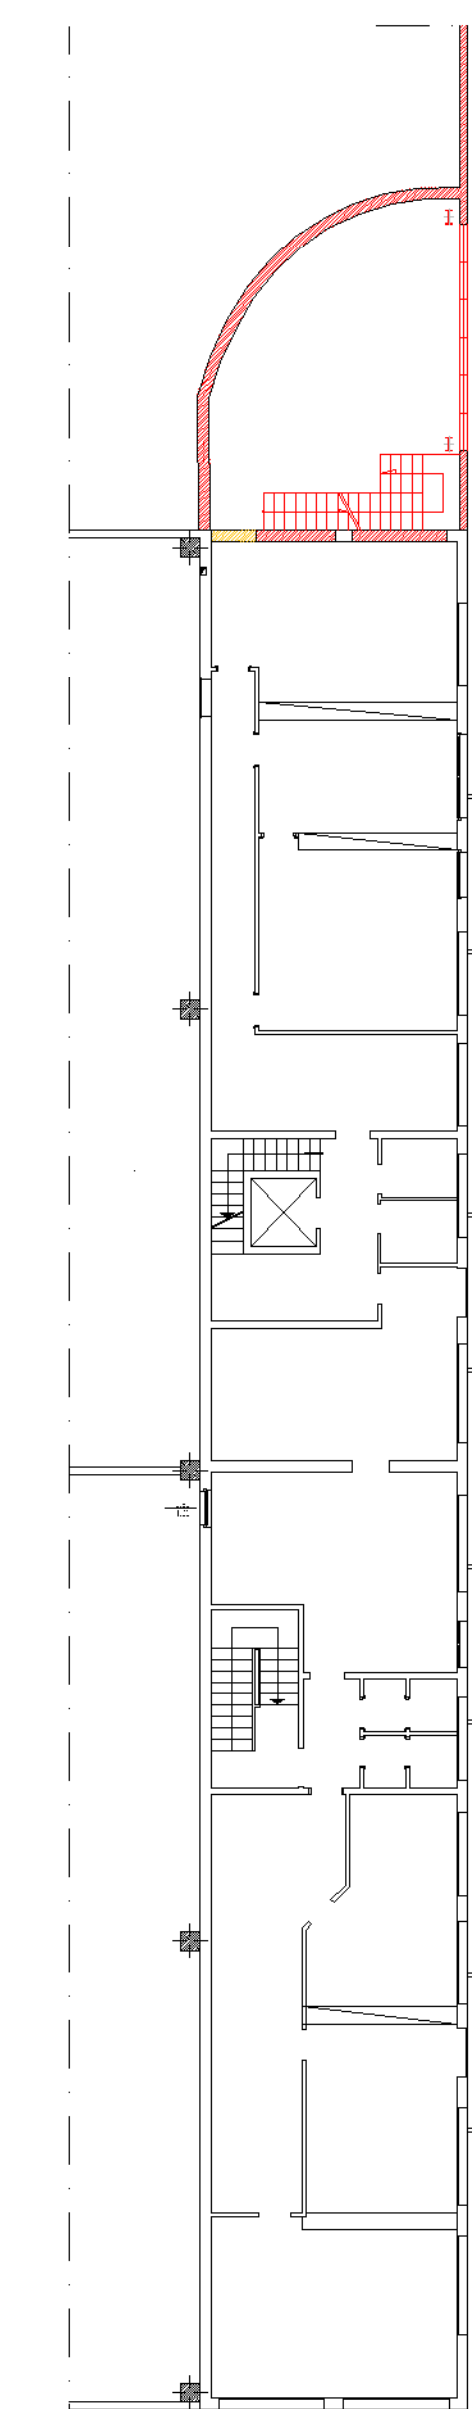

PIANO PRIMO

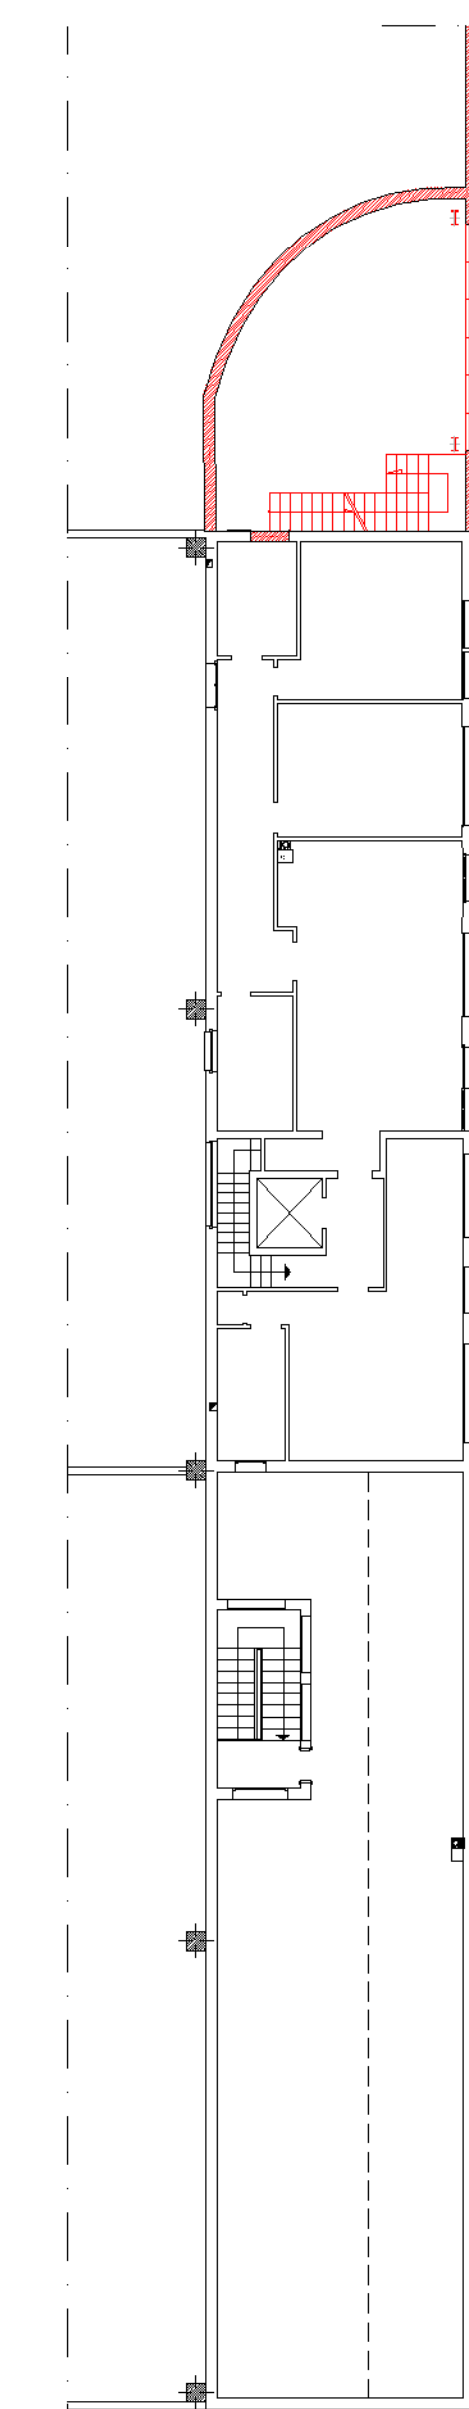

PIANO SECONDO