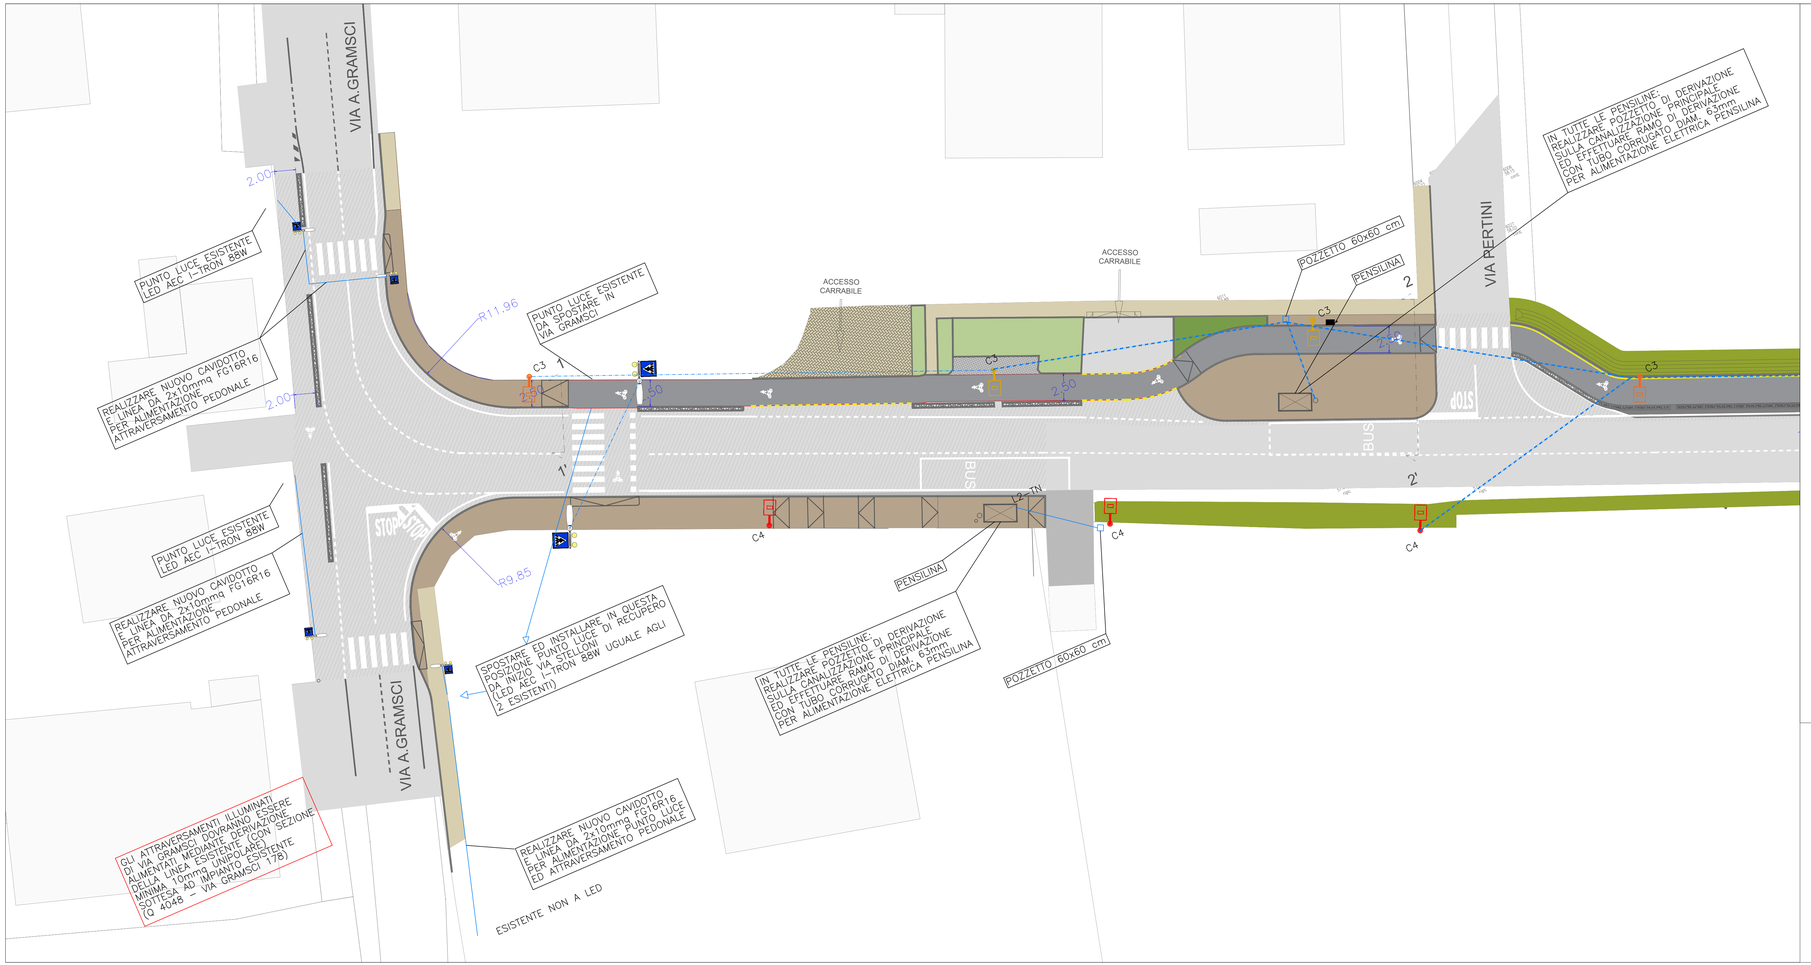

cavidotto 2x10 mmq 82,3m

	LEGENDA
1183m	CAVIDOTTO INTERRATA DIAMETRO 125 mm
	SCAVO/RINCORE DI TERRA ENTRO POZZETTO IN C.L.S. (EVENTUALMENTE CON CHIUSINO IN GHISA)
3	POZZETTO IN C.L.S. (EVENTUALMENTE CON CHIUSINO IN GHISA)

LEGENDA APPARECCHI ILLUMINANTI E PALI VIA STELLONI SX			
	Simbolo	TIPO PALO	SORGENTE
1		PALO CONICO DIRITTO SINGOLO MFT Brio IN ACCIAIO ZINCATO H 3700 dft ZINCATO + SBACCIO H 500 dft RIGIDO PUNTO LUCE NUOVO PUNTO	1 x AEC ONLY L 207 STR 5.0-1AK CRITO CL2 700 W / 48V; 1x Driver AEC SUPERIOR CON VPS 5W 51 Outlet ATTACCO TP BND CDL, CRIDO DATAINTO TEMLUCIDO 28 – 34W; TEMPERATURA AMBIENTE 25°C COLORE WARM CON FLUMBLE W BORDO LATO STRADA
23		PALO CONICO DIRITTO SINGOLO MFT Brio IN ACCIAIO ZINCATO H 3700 dft ZINCATO + SBACCIO H 500 dft RIGIDO PUNTO LUCE NUOVO PUNTO	1 x AEC ONLY L 207 STR 5.0-1AK CRITO CL2 57 W / 48V; 1x Driver AEC SUPERIOR CON VPS 5W 51 Outlet ATTACCO TP BND CDL, CRIDO DATAINTO TEMLUCIDO 28 – 34W; TEMPERATURA AMBIENTE 25°C COLORE WARM CON FLUMBLE W BORDO
9		PALO CONICO DIRITTO SINGOLO MFT Brio IN ACCIAIO ZINCATO H 3700 dft ZINCATO + SBACCIO H 500 dft RECUPERO PUNTO ESISTENTE	1 x AEC ONLY L 207 STR 5.0-1AK CRITO CL2 57 W / 48V; 1x Driver AEC SUPERIOR CON VPS 5W 51 Outlet ATTACCO TP BND CDL, CRIDO DATAINTO TEMLUCIDO 28 – 34W; TEMPERATURA AMBIENTE 25°C COLORE WARM CON FLUMBLE W BORDO
4		PALO CONICO DIRITTO SINGOLO MFT Brio IN ACCIAIO ZINCATO H 3700 dft ZINCATO + SBACCIO H 500 dft RIGIDO PUNTO LUCE NUOVO PUNTO	1 x AEC ONLY L 207 STR 5.0-1AK CRITO CL2 W / 48V; 1x Driver AEC SUPERIOR CON VPS 5W 51 Outlet ATTACCO TP BND CDL, CRIDO DATAINTO TEMLUCIDO 28 – 34W; TEMPERATURA AMBIENTE 25°C COLORE WARM CON FLUMBLE W BORDO
5		PALO CONICO DIRITTO SINGOLO MFT Brio IN ACCIAIO ZINCATO H 3700 dft ZINCATO + SBACCIO H 500 dft RECUPERO PUNTO ESISTENTE	1 x AEC ONLY L 207 STR 5.0-1AK CRITO CL2 W / 48V; 1x Driver AEC SUPERIOR CON VPS 5W 51 Outlet ATTACCO TP BND CDL, CRIDO DATAINTO TEMLUCIDO 28 – 34W; TEMPERATURA AMBIENTE 25°C COLORE WARM CON FLUMBLE W BORDO
14		PALO CONICO DIRITTO SINGOLO MFT Brio IN ACCIAIO ZINCATO H 3700 dft ZINCATO + SBACCIO H 500 dft RIGIDO PUNTO LUCE NUOVO PUNTO	SISTEMA PER ATTRAVERSAMENTO PEDONALE CON ILLUMINAZIONE DI SICUREZZA A LED, COMPOSTO DA: PANNELLO CON LAMPEGGIANTE DOPPIA FREQUENZA BI-FACCIALE LUMINOSI INDICANTI RISPETTIVAMENTE I PEDONI E LA DIREZIONE DI MARCIA DEI VEICOLI, PANNELLO DX PER L'ILLUSIONAMENTO DELL'ATTRAVERSAMENTO E BATTERIA DOVRA' ESSERE POSIZIONATO SU PALO E VERA A TERRA

L-TN

FASE DI RIFERIMENTO

CIRCUITO IDENTIFICATIVO DAL QUADRO ELETTRICO

N.B. TUTTE LE POSIZIONI DELLE APPARECCHIATURE ELETTRICHE DOVRANNO ESSERE VERIFICATE IN CANTIERE

N.B. ALLA FINE DEL CANTIERE SE NECESSARIO SARA' AUMENTATA LA POTENZA DEL CONTATORE ENEL

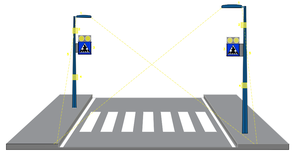

1. Lampione illuminazione attraversamento stradale
2. Sensore di rilevamento
3. Segnaletica illuminata di attraversamento
4. Pulsante di accensione sistema APL
5. Cabina elettrica di funzionamento

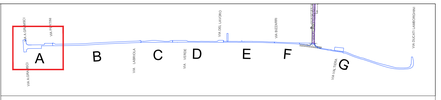

CITTA' METROPOLITANA DI BOLOGNA

COMUNE DI SALA BOLOGNESE

PROGETTO DEFINITIVO/ESECUTIVO AI SENSI D.LGS 18 APRILE 2016, N. 50 E DEL D.P.R. 5 OTTOBRE 2010, N. 207

PISTA CICLABILE VIA STELLONI

IN ATTUAZIONE DELL'ACCORDO TERRITORIALE PER LO SVILUPPO DELLE AREE PRODUTTIVE SOVRACOMUNALI DELL'ASSOCIAZIONE TERRE D'ACQUA IN VARIANTE ALLA PIANIFICAZIONE URBANISTICA COMUNALE AI SENSI DELL'ART. 34 DEL DLGS 267/2000 E DEGLI ARTT. 60 e 61 DELLA 24/2017

Progettazione e Direzione Lavori
Via Piave 178 |10014 Caluso TO
info@progecasrl.it
www.progecasrl.it

Urbanistica e progettazione opere di urbanizzazione
The Blossom Avenue Partners, Corso Italia, 13, 20122, Milano, tbapartners@pec.it

Proponente
Kryalos SGR S.p.A., Via Cordusio n. 1, Milano

Piano di Sicurezza e Coordinamento
Geom. Marco Fortina - Corso matteotti, 30 - Novara

Progetto Illuminotecnico
Per. Ind. Simone Riccardi - via Einaudi, 115 - Rovigo

Rilievo cartografico
Geom. Gianluca Passarella, via M. Lessini 119/d, Verona

Commessa	*Scala*	*Data*	*Tavola*
620_2020	1:200	30/11/2022	9.1
Nome file Progetto Illuminotecnico Via Stelloni	*Tipo file* DWG		

Agg.to N.	Data	Descrizione	Redatto	Verif.	Approv.
0	22/12/2021	Prima emissione	TBA	TBA	MC
1	10/03/2022	Aggiornamento	TBA	TBA	MC
2	24/10/2022	Aggiornamento	TBA	TBA	MC
3	30/11/2022	Aggiornamento	TBA	TBA	MC

Illuminazione Pubblica - LOTTO A