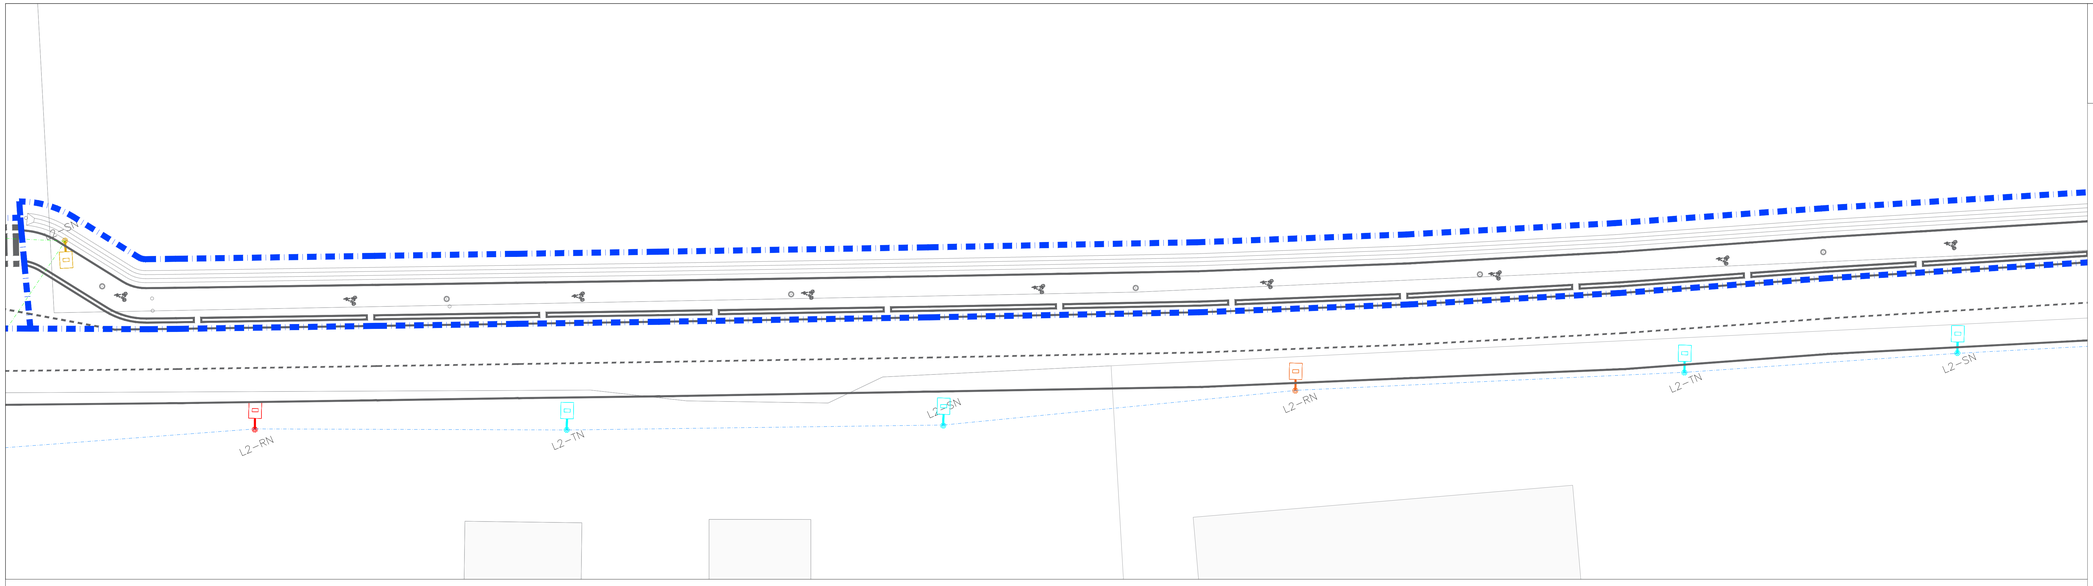

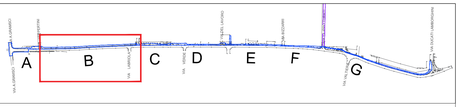

LEGENDA

- CAVIDOTTO INTERRATA ESISTENTE IPOTESI DIAMETRO 125 mm
- CAVIDOTTO INTERRATA NUOVO DIAMETRO 125 mm
- DISPERSORE DI TERRA ENTRO POZZETTO IN C.L.S. RIPEZIONABILE CON CHIUSINO IN GHISA
- POZZETTO IN C.L.S. RIPEZIONABILE CON CHIUSINO IN GHISA

- SUDDIVISIONE IN LOTTI DI INTERVENTO
- DIRETTO VIA TURATI
- PROGETTO
- PROGETTO CICLABILE

LEGENDA APPARECCHI ILLUMINANTI E PALI VIA STELLONI SX

Simbolo	TIPO PALO	SORGENTE
	PALO CONICO DIRITTO SINGOLO HFT 8mt IN ACCIAIO ZINCATO E CER JR ZINCATO + SMALTO - NUOVO PUNTO LUCE NUOVO PUNTO	1 x AEC ITALO 1 GF3 ST18 3.5cm CRITO CL.2 ST 1K / 6975 lm [Modulo Led] SUPERIORE CON SPD 1kV E 1 SONA ATTACCO TY 28W COL. GRIGIO SATINATO SEMILUCIDO 2K - DIVIDER SALE TEMPERATURA AMBIENTE 35°C COLORE 3000K CON FUSIBILE A BORDO
	PALO CONICO DIRITTO SINGOLO HFT 8mt IN ACCIAIO ZINCATO E CER JR ZINCATO + SMALTO - RECUPERO PUNTO ESISTENTE	1 x AEC ITALO 1 GF3 ST18 3.5cm CRITO CL.2 ST 1K / 6975 lm [Modulo Led] SUPERIORE CON SPD 1kV E 1 SONA ATTACCO TY 28W COL. GRIGIO SATINATO SEMILUCIDO 2K - DIVIDER SALE TEMPERATURA AMBIENTE 35°C COLORE 3000K CON FUSIBILE A BORDO
	PALO CONICO DIRITTO SINGOLO HFT 8mt IN ACCIAIO ZINCATO E CER JR ZINCATO + SMALTO - NUOVO PUNTO LUCE NUOVO PUNTO	1 x AEC ETA-3 1 GF3 ST9 3.5-2M CRITO CL.2 4m + ventin [Modulo Led] SUPERIORE CON SPD 1kV E 1 SONA ATTACCO TY 28W COL. GRIGIO SATINATO SEMILUCIDO 2K - DIVIDER SALE TEMPERATURA AMBIENTE 35°C COLORE 3000K CON FUSIBILE A BORDO
	PALO CONICO DIRITTO SINGOLO HFT 8mt IN ACCIAIO ZINCATO E CER JR ZINCATO + SMALTO - RECUPERO PUNTO ESISTENTE	1 x AEC ETA-3 1 GF3 ST9 3.5-2M CRITO CL.2 4m + ventin [Modulo Led] SUPERIORE CON SPD 1kV E 1 SONA ATTACCO TY 28W COL. GRIGIO SATINATO SEMILUCIDO 2K - DIVIDER SALE TEMPERATURA AMBIENTE 35°C COLORE 3000K CON FUSIBILE A BORDO
	PALO CONICO DIRITTO SINGOLO HFT 8mt IN ACCIAIO ZINCATO E CER JR ZINCATO + SMALTO - NUOVO PUNTO LUCE NUOVO PUNTO	SISTEMA PER ATTRAVERSAMENTO PEDONALE CON SEGNALATORE LUMINOSO INTEGRATO E TASELLI DI PRICOLE CON LAMPEGGIANTE

L-TN
- FASE DI RIFERIMENTO
- CIRCUITO IDENTIFICATIVO DAL QUADRO ELETTRICO

N.B. TUTTE LE POSIZIONI DELLE APPARECCHIATURE ELETTRICHE DOVRANNO ESSERE VERIFICATE IN CANTIERE

N.B. ALLA FINE DEL CANTIERE SE NECESSARIO SARA' AUMENTATA LA POTENZA DEL CONTATORE ENEL

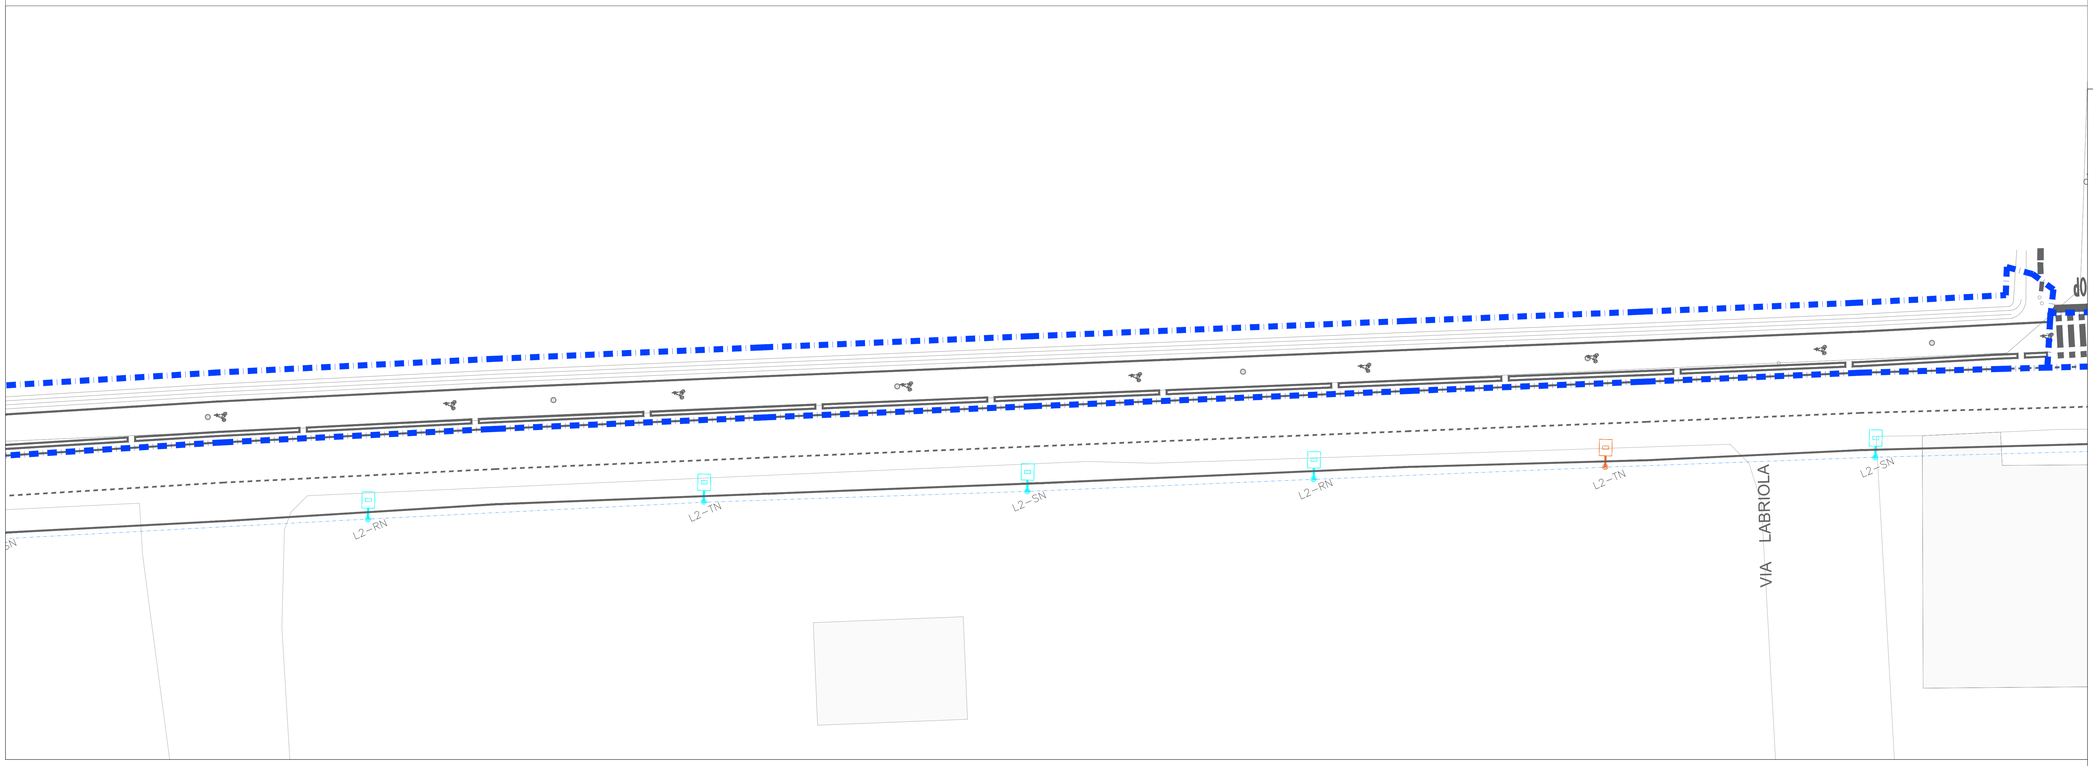

CITTA' METROPOLITANA DI BOLOGNA

COMUNE DI SALA BOLOGNESE

PROGETTO DEFINITIVO/ESECUTIVO AI SENSI D.LGS 18 APRILE 2016, N. 50 E DEL D.P.R. 5 OTTOBRE 2010, N. 207

PISTA CICLABILE VIA STELLONI

IN ATTUAZIONE DELL'ACCORDO TERRITORIALE PER LO SVILUPPO DELLE AREE PRODUTTIVE SOVRACOMUNALI DELL'ASSOCIAZIONE TERRE D'ACQUA IN VARIANTE ALLA PIANIFICAZIONE URBANISTICA COMUNALE AI SENSI DELL'ART. 34 DEL DLGS 267/2000 E DEGLI ARTT. 60 e 61 DELLA 24/2017

Progettazione e Direzione Lavori

PROGECA INGEGNERIA E COSTRUZIONI

Via Piave 178 |10014 Caluso TO
info@progecasrl.it
www.progecasrl.it

Urbanistica e progettazione opere di urbanizzazione

BLOSSOM AVENUE FOR BETTER HUMAN LIVING

The Blossom Avenue Partners, Corso Italia, 13. 20122, Milano, tbapartners@pec.it

Proponente
Kryalos SGR S.p.A., Via Cordusio n. 1, Milano

Piano di Sicurezza e Coordinamento
Geom. Marco Fortina - Corso mattеotti, 30 - Novara

Progetto Illuminotecnico
Per. Ind. Simone Riccardi - via Einaudi, 115 - Rovigo

Piano particellare e Rilievo cartografico
Geom. Matteo Tottoli, via Ho Chi Minh 13 - Bentivoglio

Commessa	*Scala*	*Data*	*Tavola*
620_2020	1:200	10/03/2022	9.2

Nome file	*Tipo file*
Progetto Illuminotecnico Via Stelloni	DWG

Agg.to N.	Data	Descrizione	Redatto	Verif.	Approv.
0	22/12/2021	Prima emissione	TBA	TBA	MC
1	10/03/2022	Aggiornamento	TBA	TBA	MC

Illuminazione Pubblica - LOTTO B